



JÁRNBENT STEYPA Innveggjaeiningar 1:20


Innveggur IV.1.1.30
Hliðarmynd 1:20

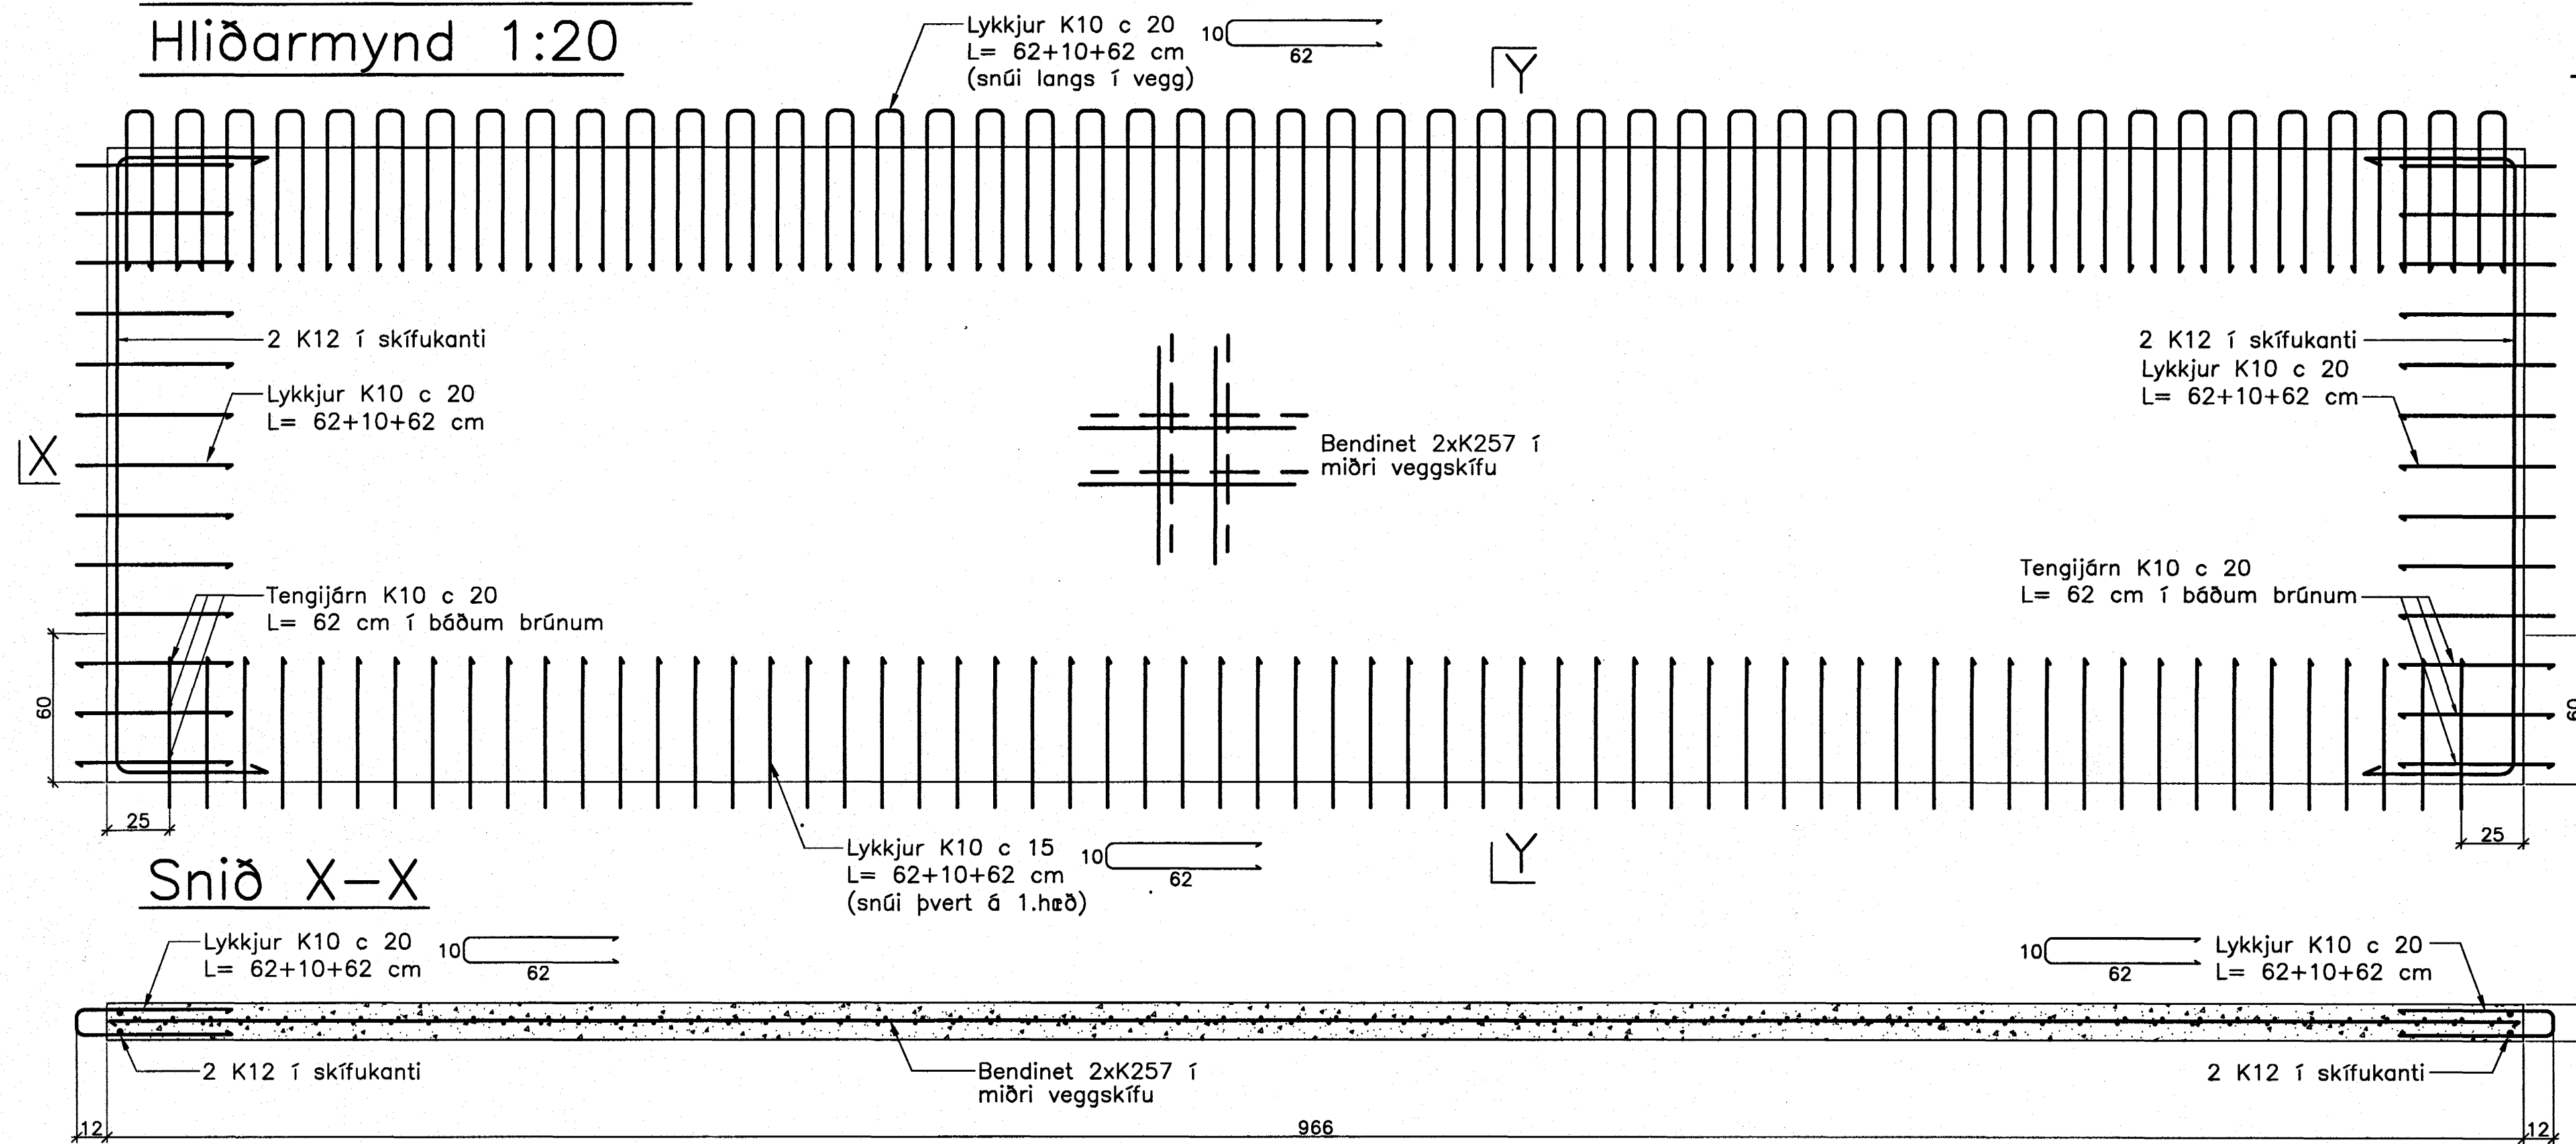


Snið Y-Y

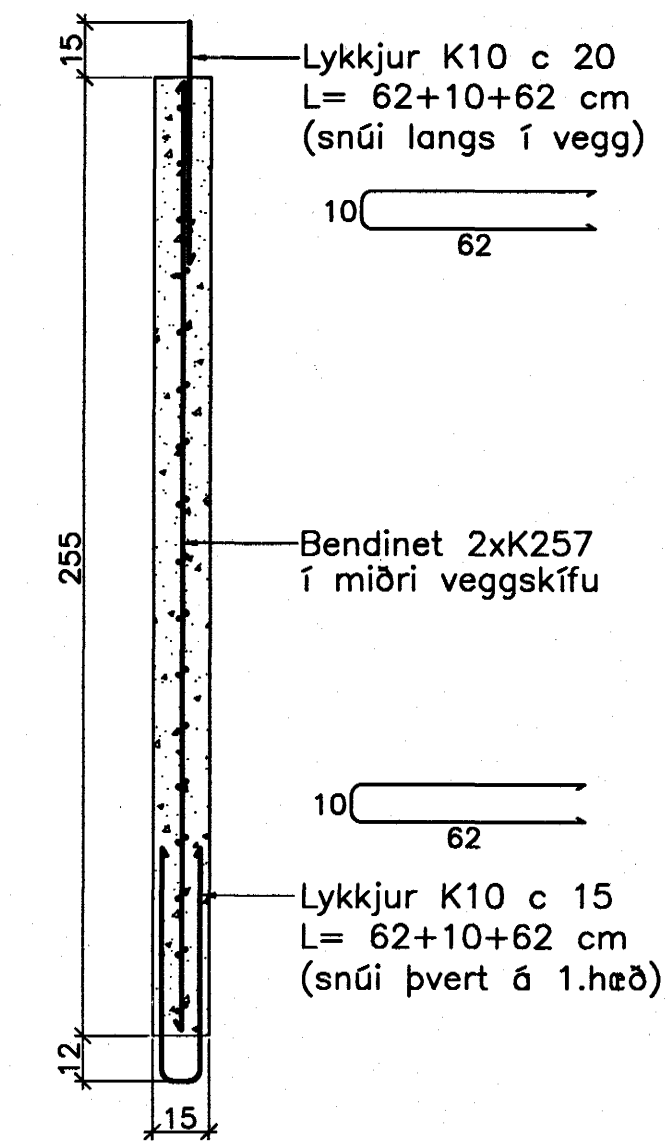


Snið X-X

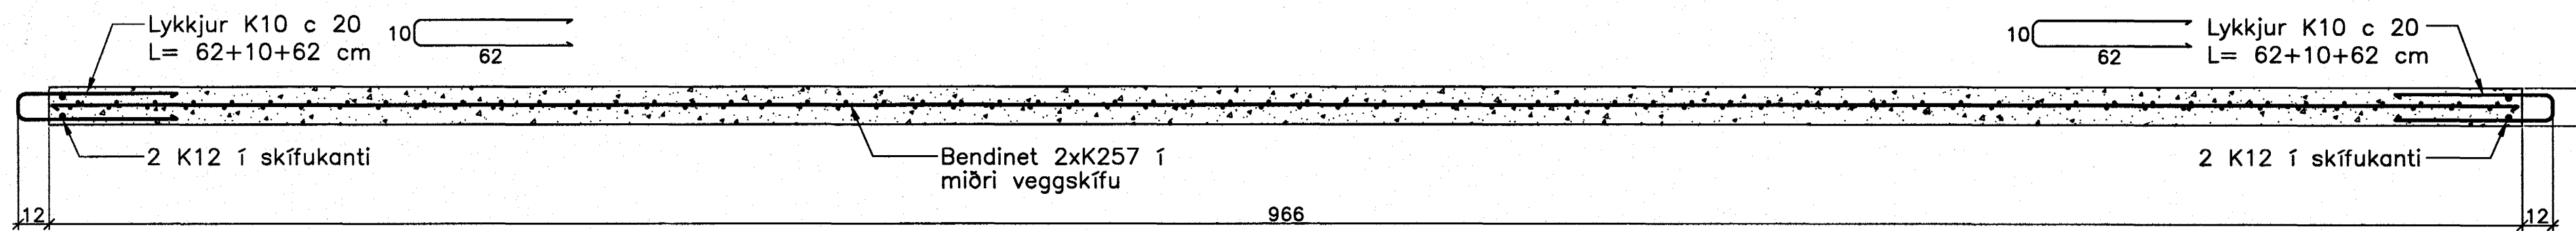



Innveggur IV.1.2.30 Innveggur IV.1.3.30
Hliðarmynd 1:20

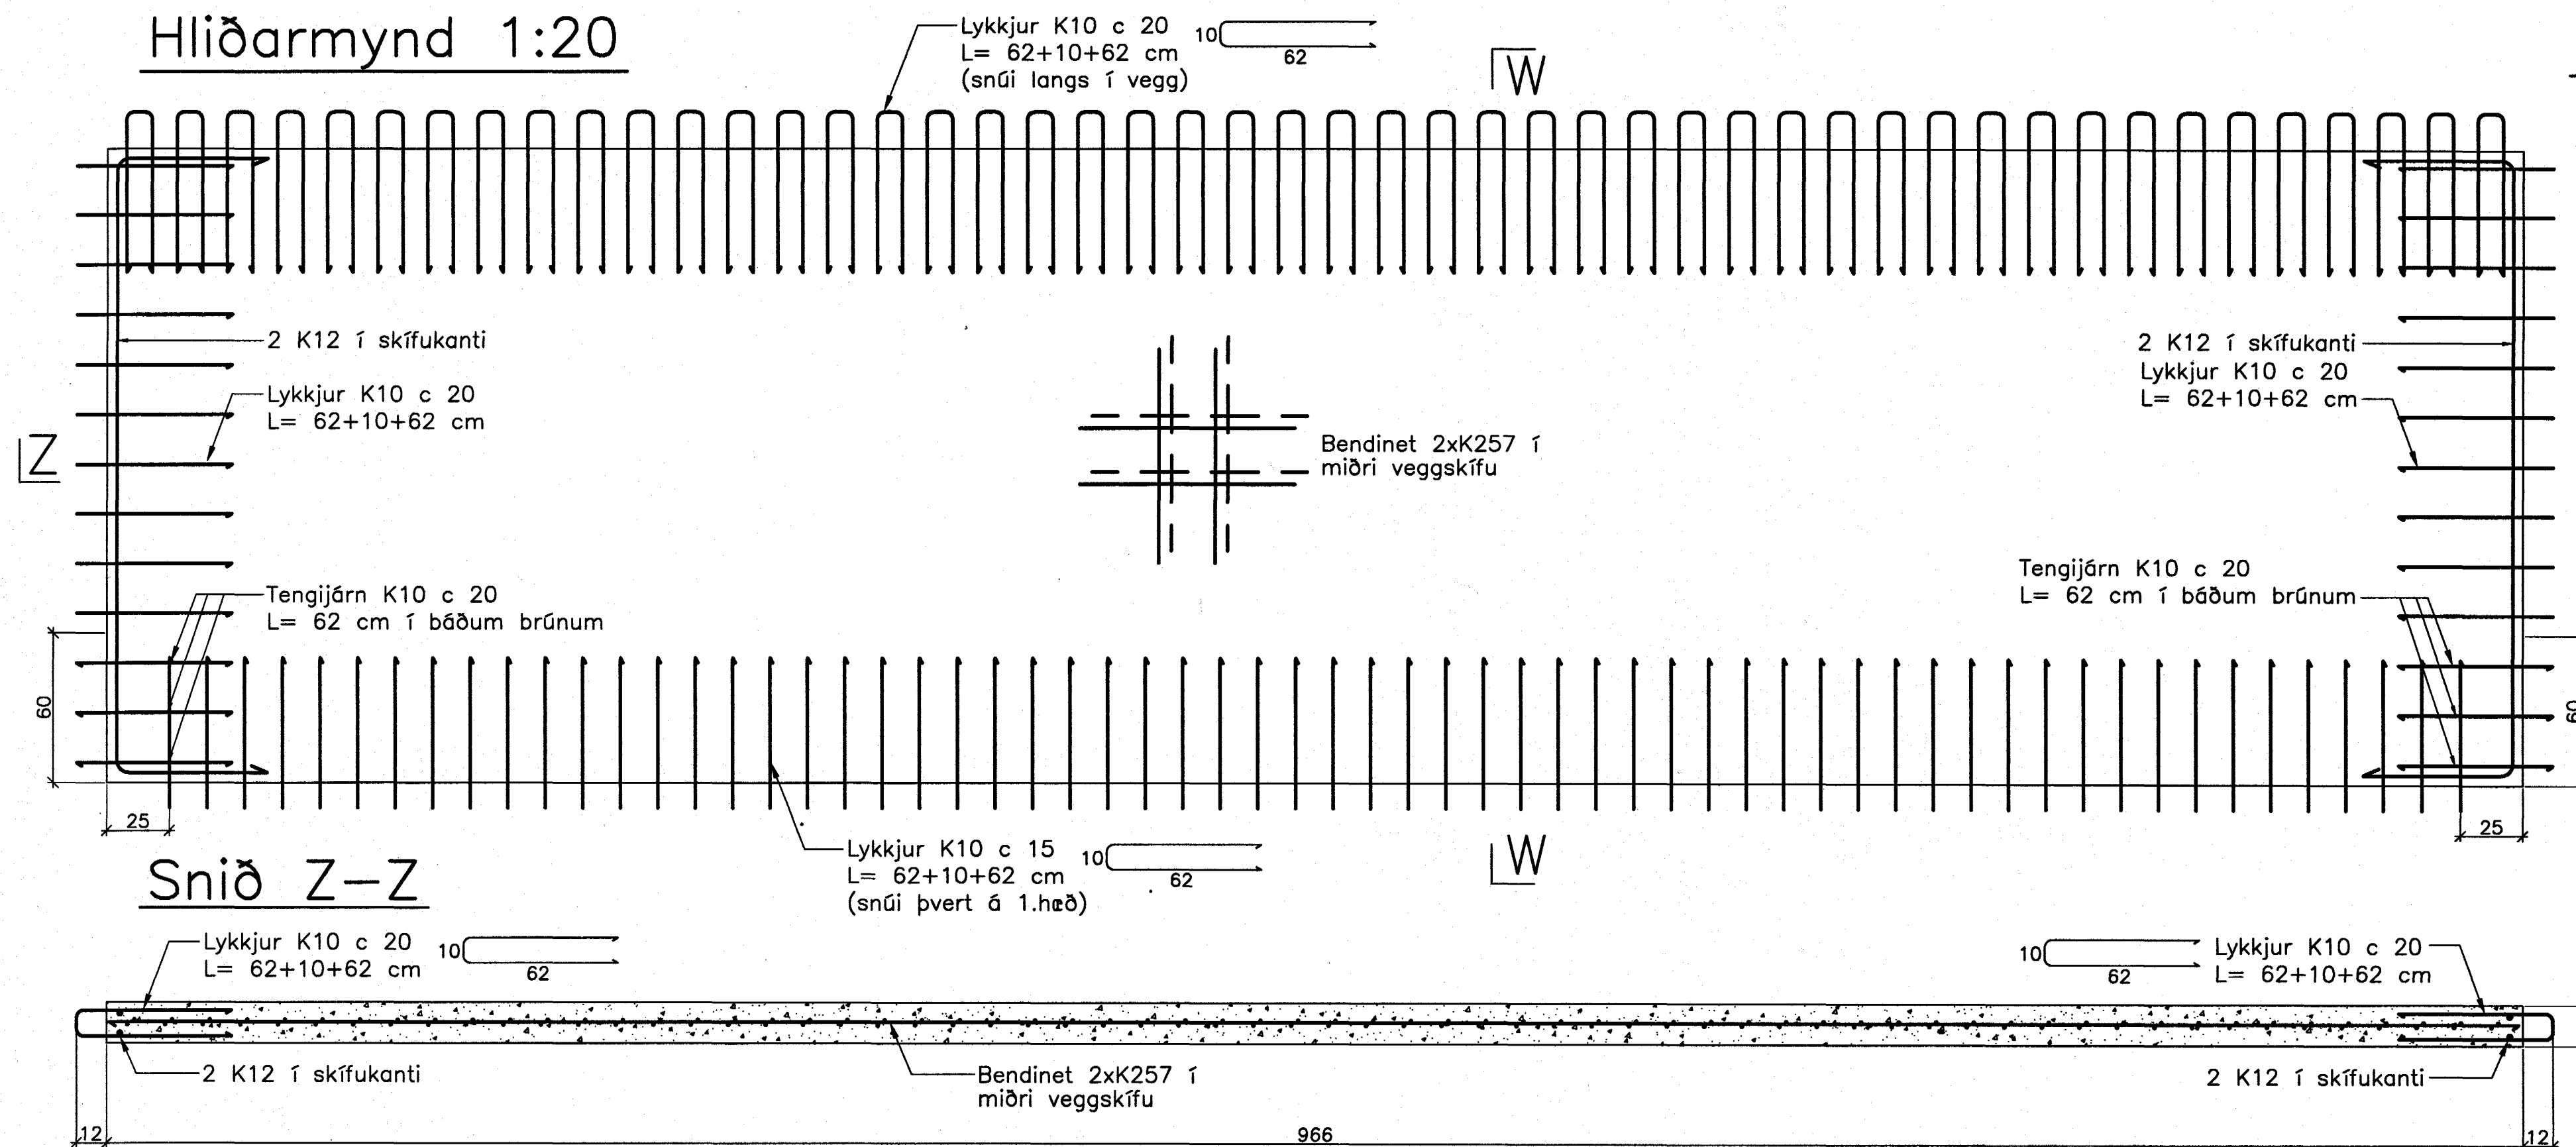

Snið W-W

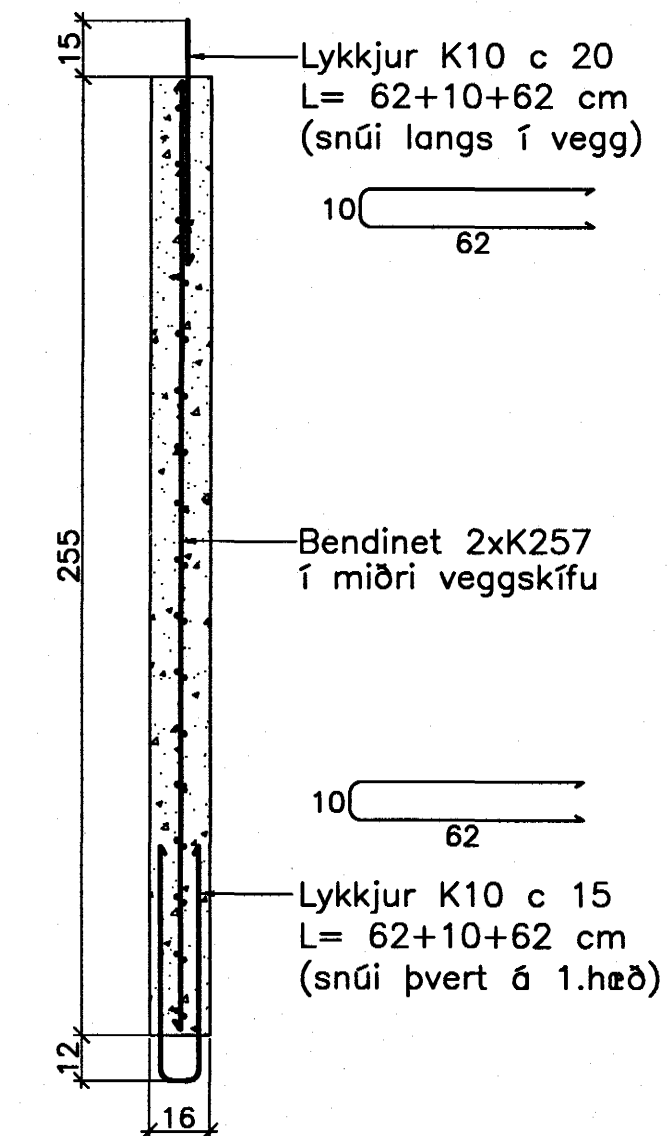

Snið Z-Z

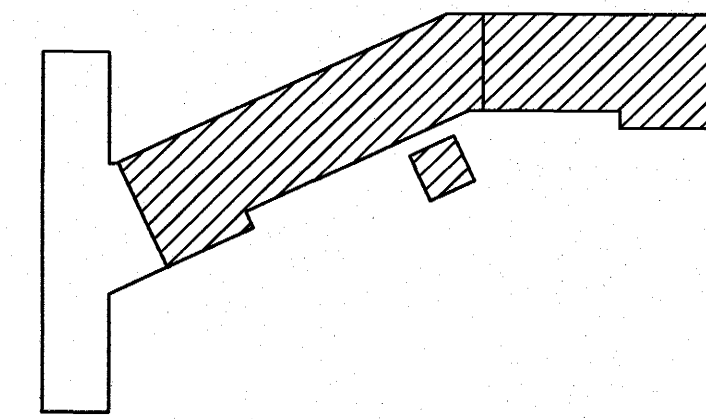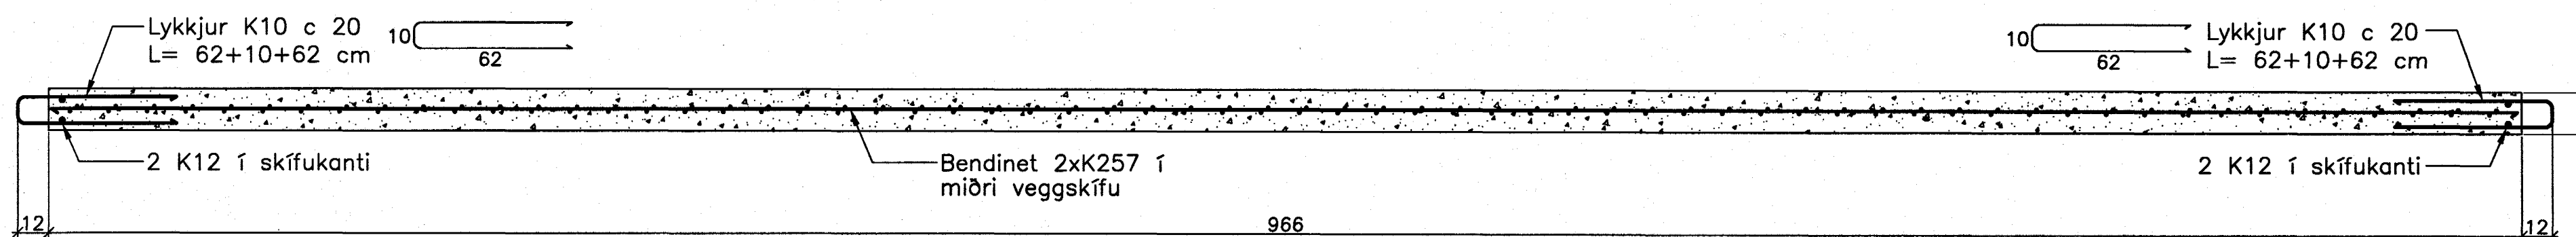

Breytingar:

Sampykkt þann
10 JAN. 2005
Byggingafultrúinn í Hafnarfirði
F.h. Sigurbjartur Halldórsson
Sími 1012 37 3629

TEIKNISTOFAN
ÓDINSTORGI

Verkefni: Lækjargata 30 Hafnarfirði

Heiti: Járn bent steypa: Innveggjaeiningar

Hönnun: Vífill Oddsson verkfræðingur

VÍFILL ODDSSON VERKFRÆÐINGUR
kt. 101237-3629 FVFI - FRV
ÓDINGSGÖTU 7 REYKJAVÍK SIMI: 510-2200
FAX: 510-2201

M. 1:20
R. V.O./K.S.G.
T. K.S.G.
Dags. des. 2004 Nr. 969-1-17