



# JÄRNBENT STEYPA Innveggjaeiningar 1:20

## Innveggur IV.1.16.30

### Hliðarmynd 1:20

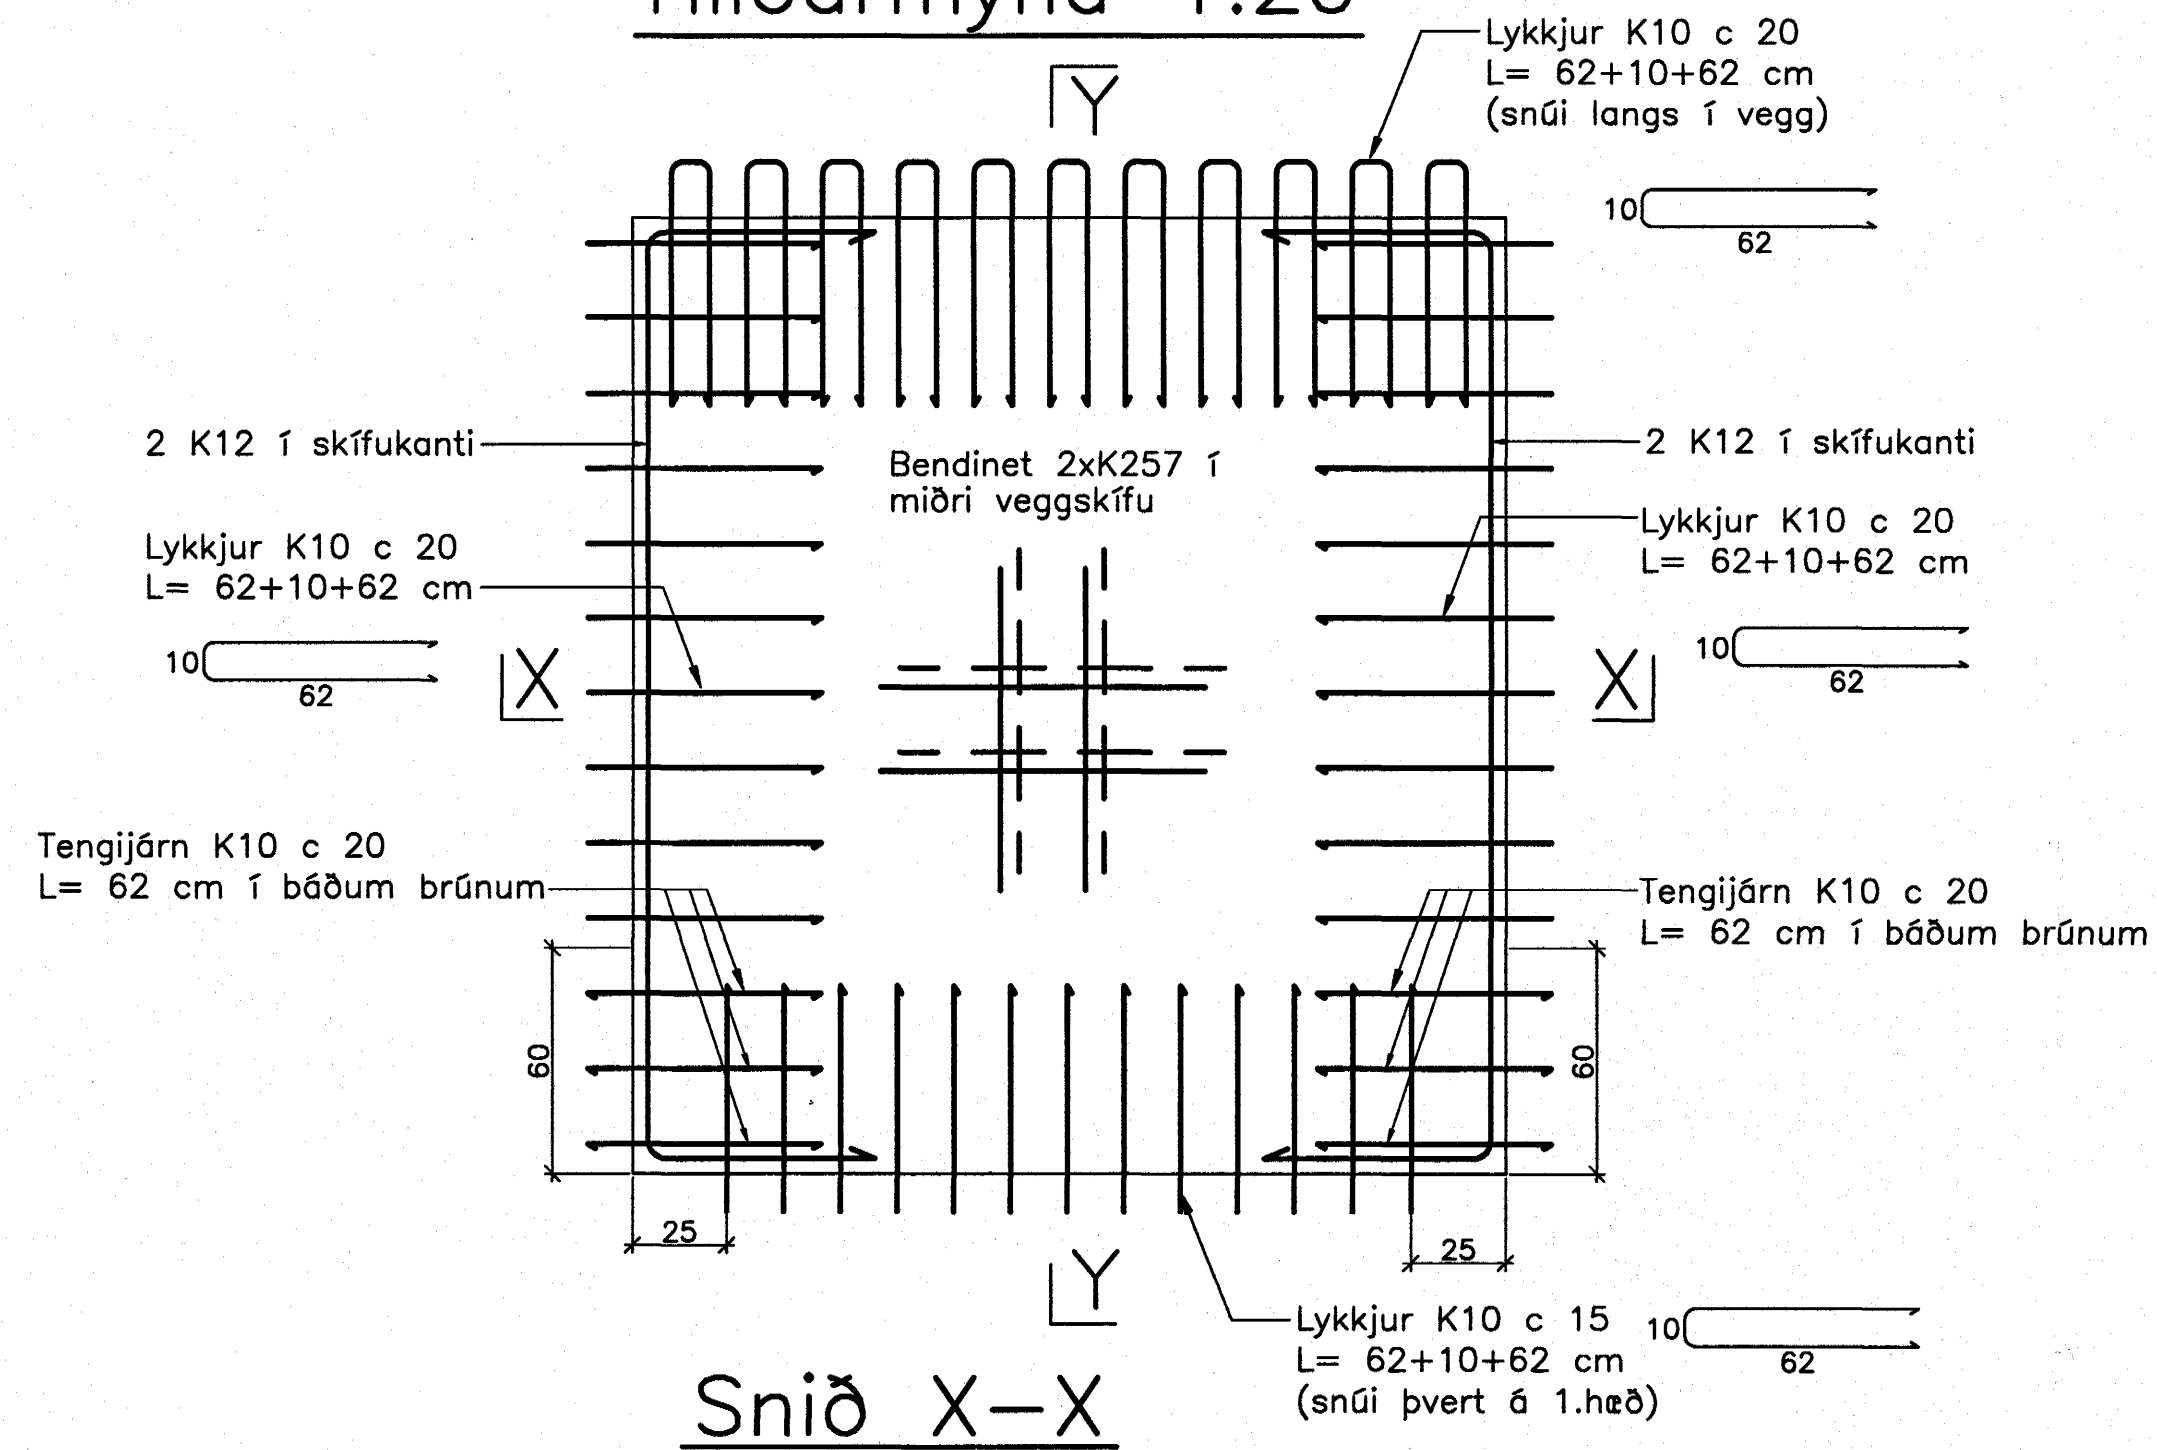


### Snið Y-Y


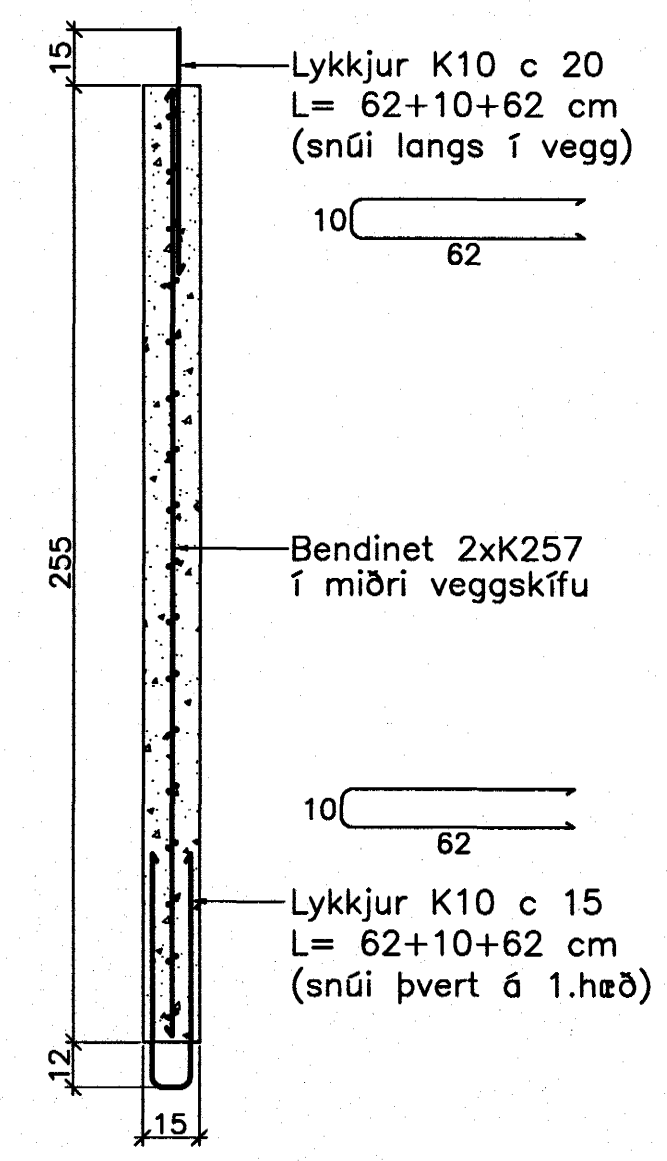


## Innveggur IV.1.17.30

### Hliðarmynd 1:20

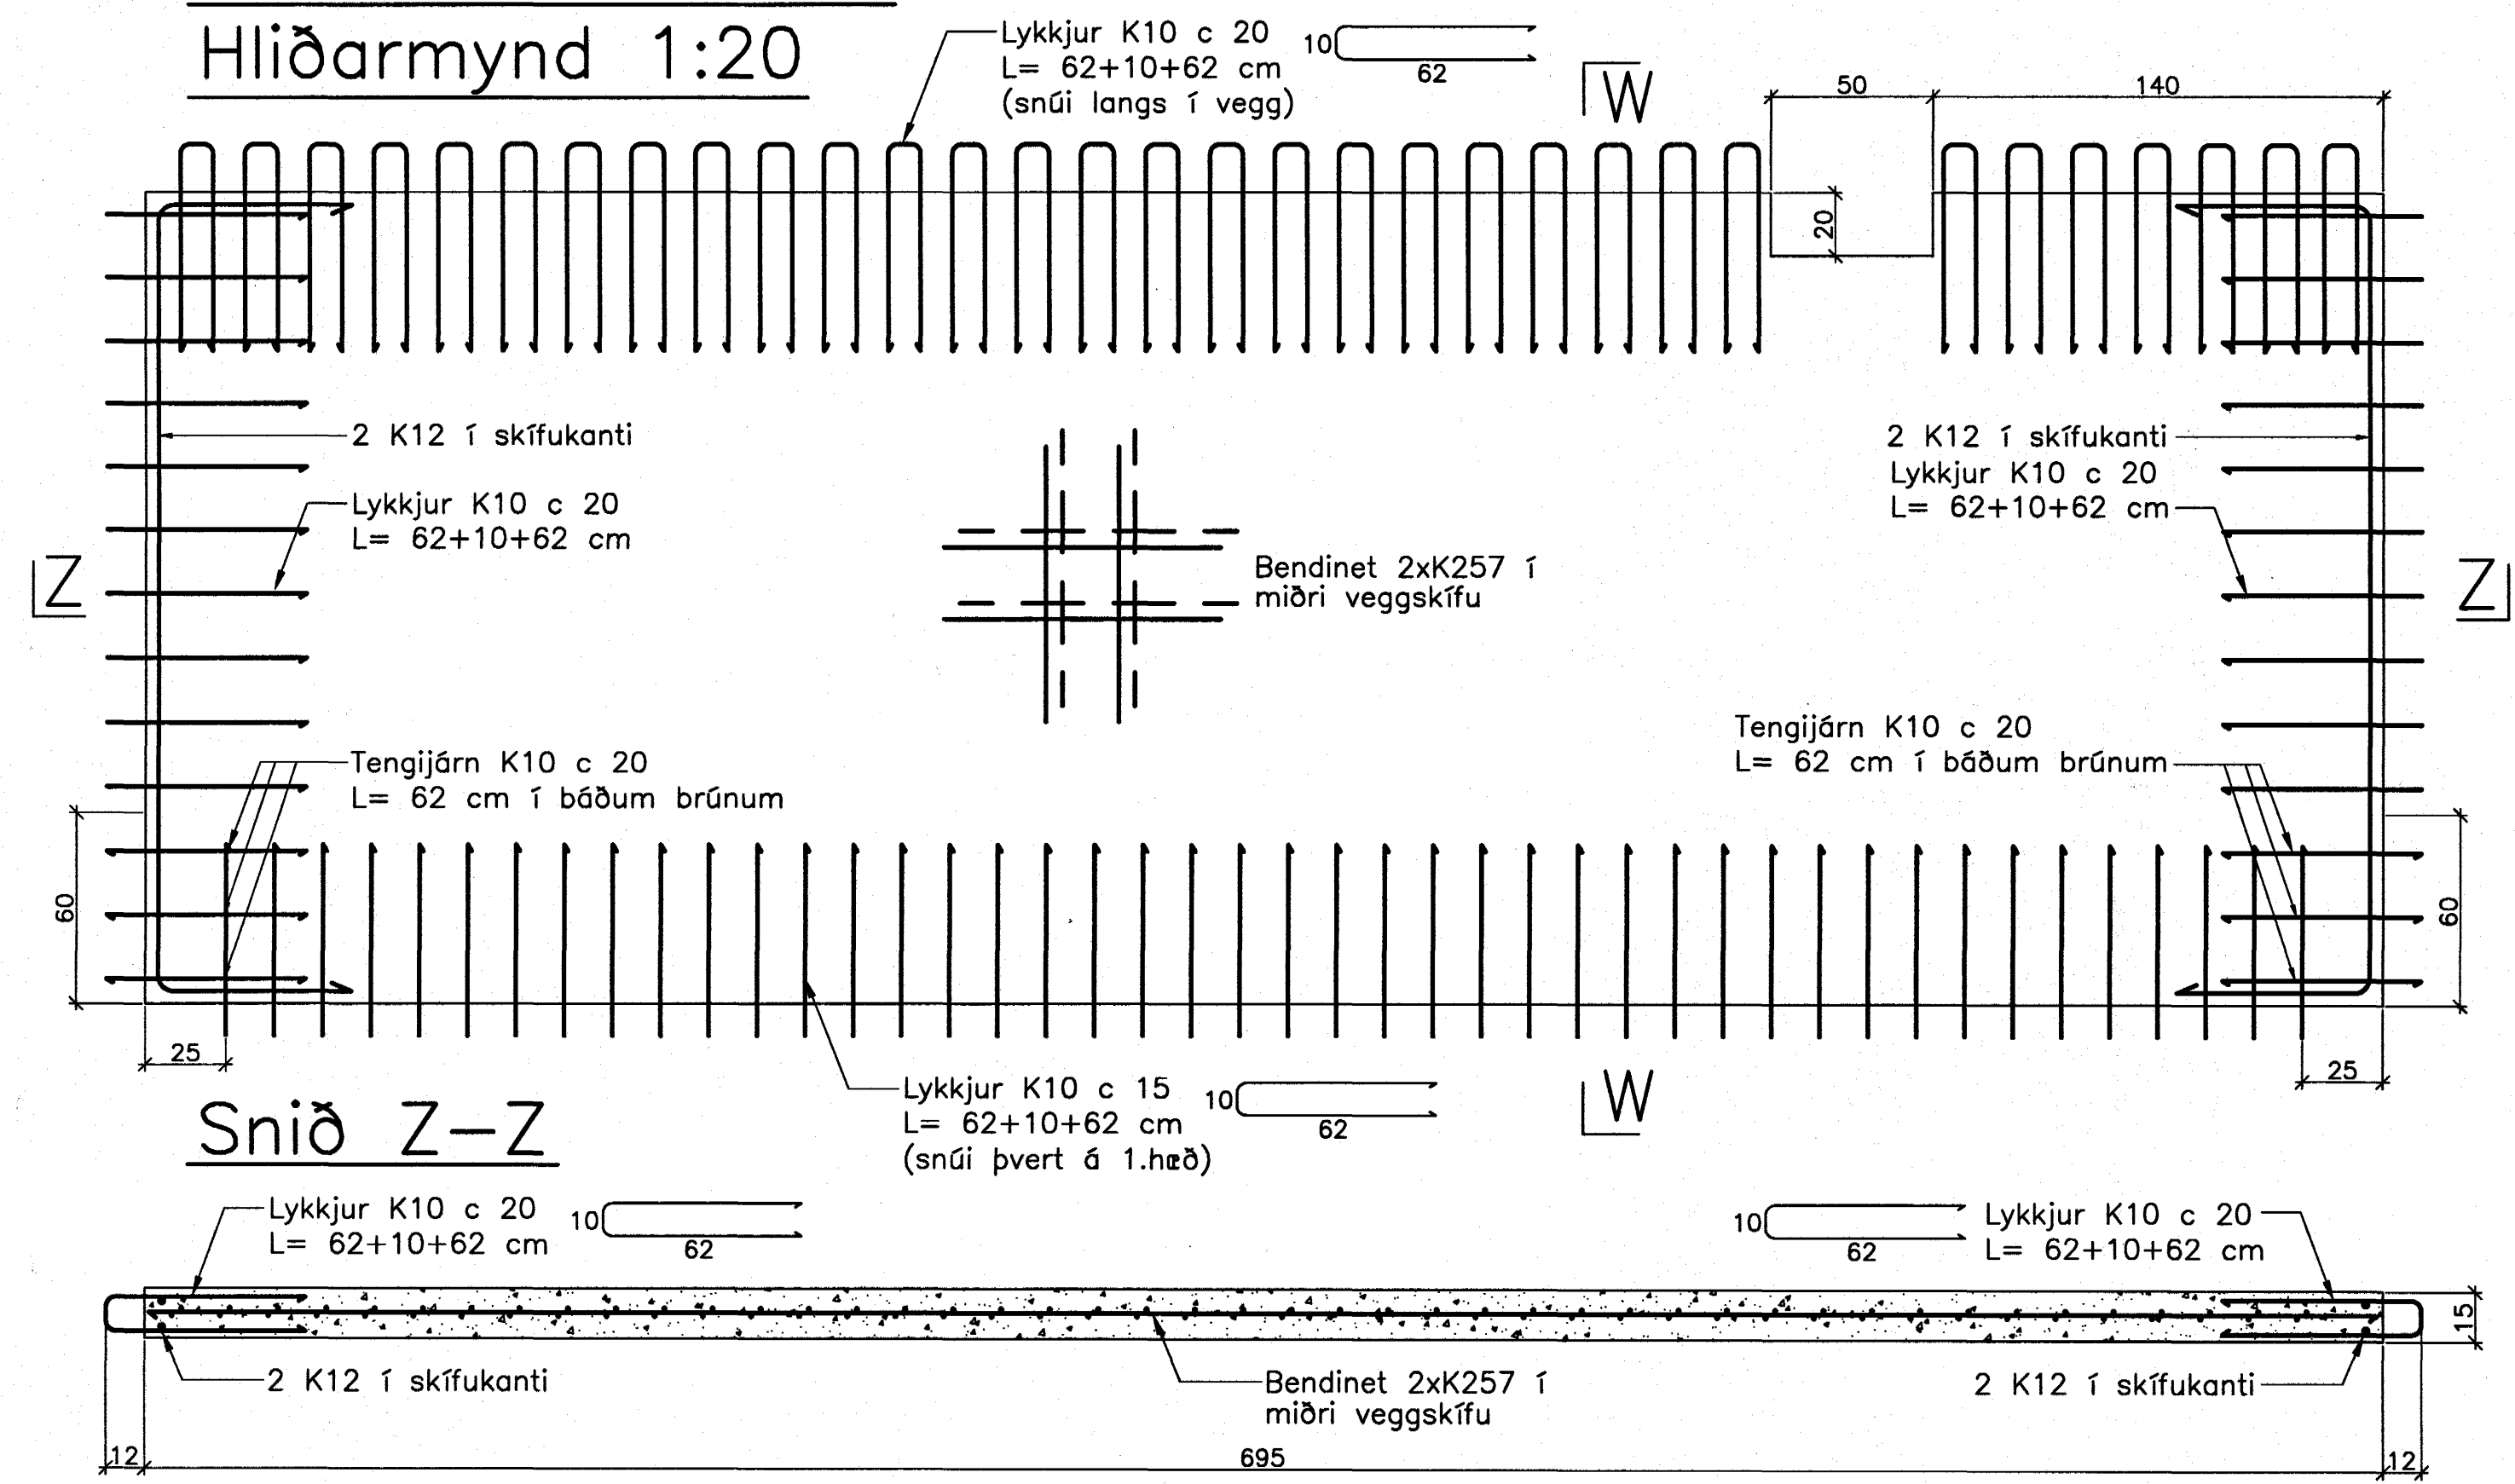

### Snið W-W

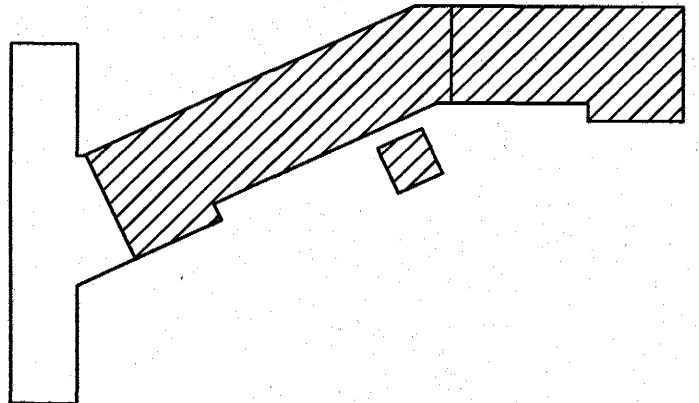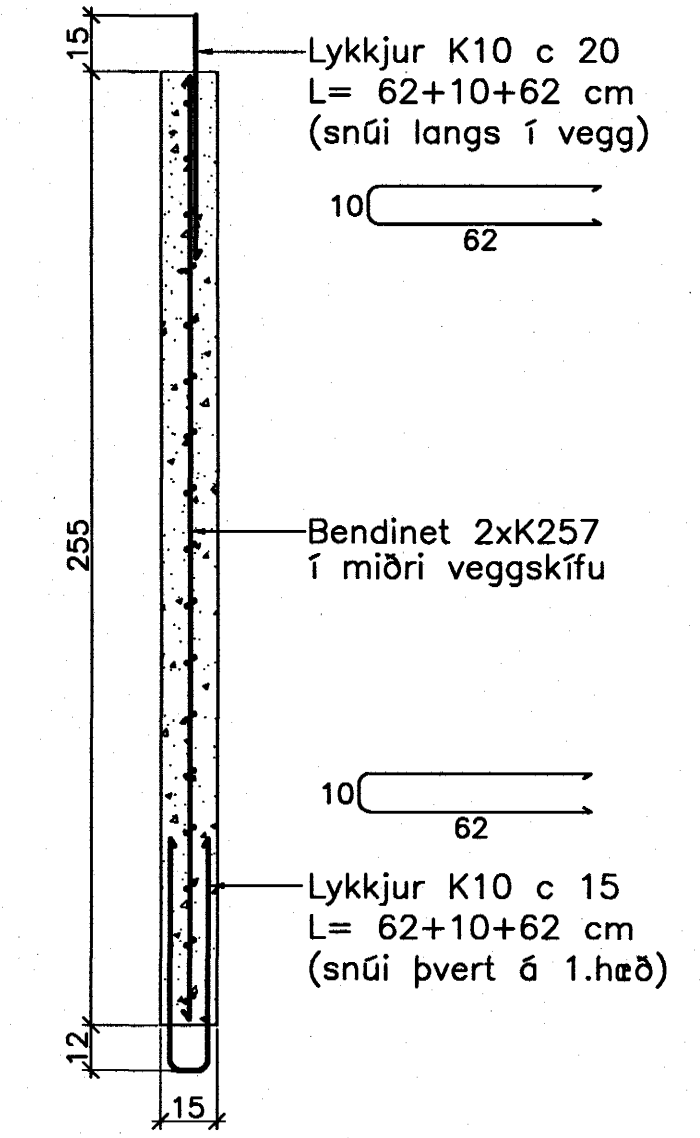

Breytingar:

Sambykkt bann  
10 JAN. 2005  
Byggingafulltrúinn í Hafnarfirði  
F.h. Sigurbjartur Halldórsson  
*Nifill Oddsson*  
1012 37 3629

**TEIKNISTOFAN  
ODINSTORGI**

Verkefni: Lækjargata 30 Hafnarfirði

Heiti: Järnbent steypa: Innveggjaeiningar

Hönnun: Vífill Oddsson verkfræðingur

VÍFILL ODDSSON VERKFRÆÐINGUR  
kt. 101237-3629 FVFI - FRV  
ÓDINSGÖTU 7 REYKJAVÍK SÍMI: 510-2200  
FAX: 510-2201

M. 1:20  
R. V.O./K.S.G.  
T. K.S.G.  
Dags. des. 2004 Nr. 969-1-24