



# JÄRNBENT STEYPA Innveggjaeiningar 1:20


Innveggur IV.1.18.30  
Hliðarmynd 1:20

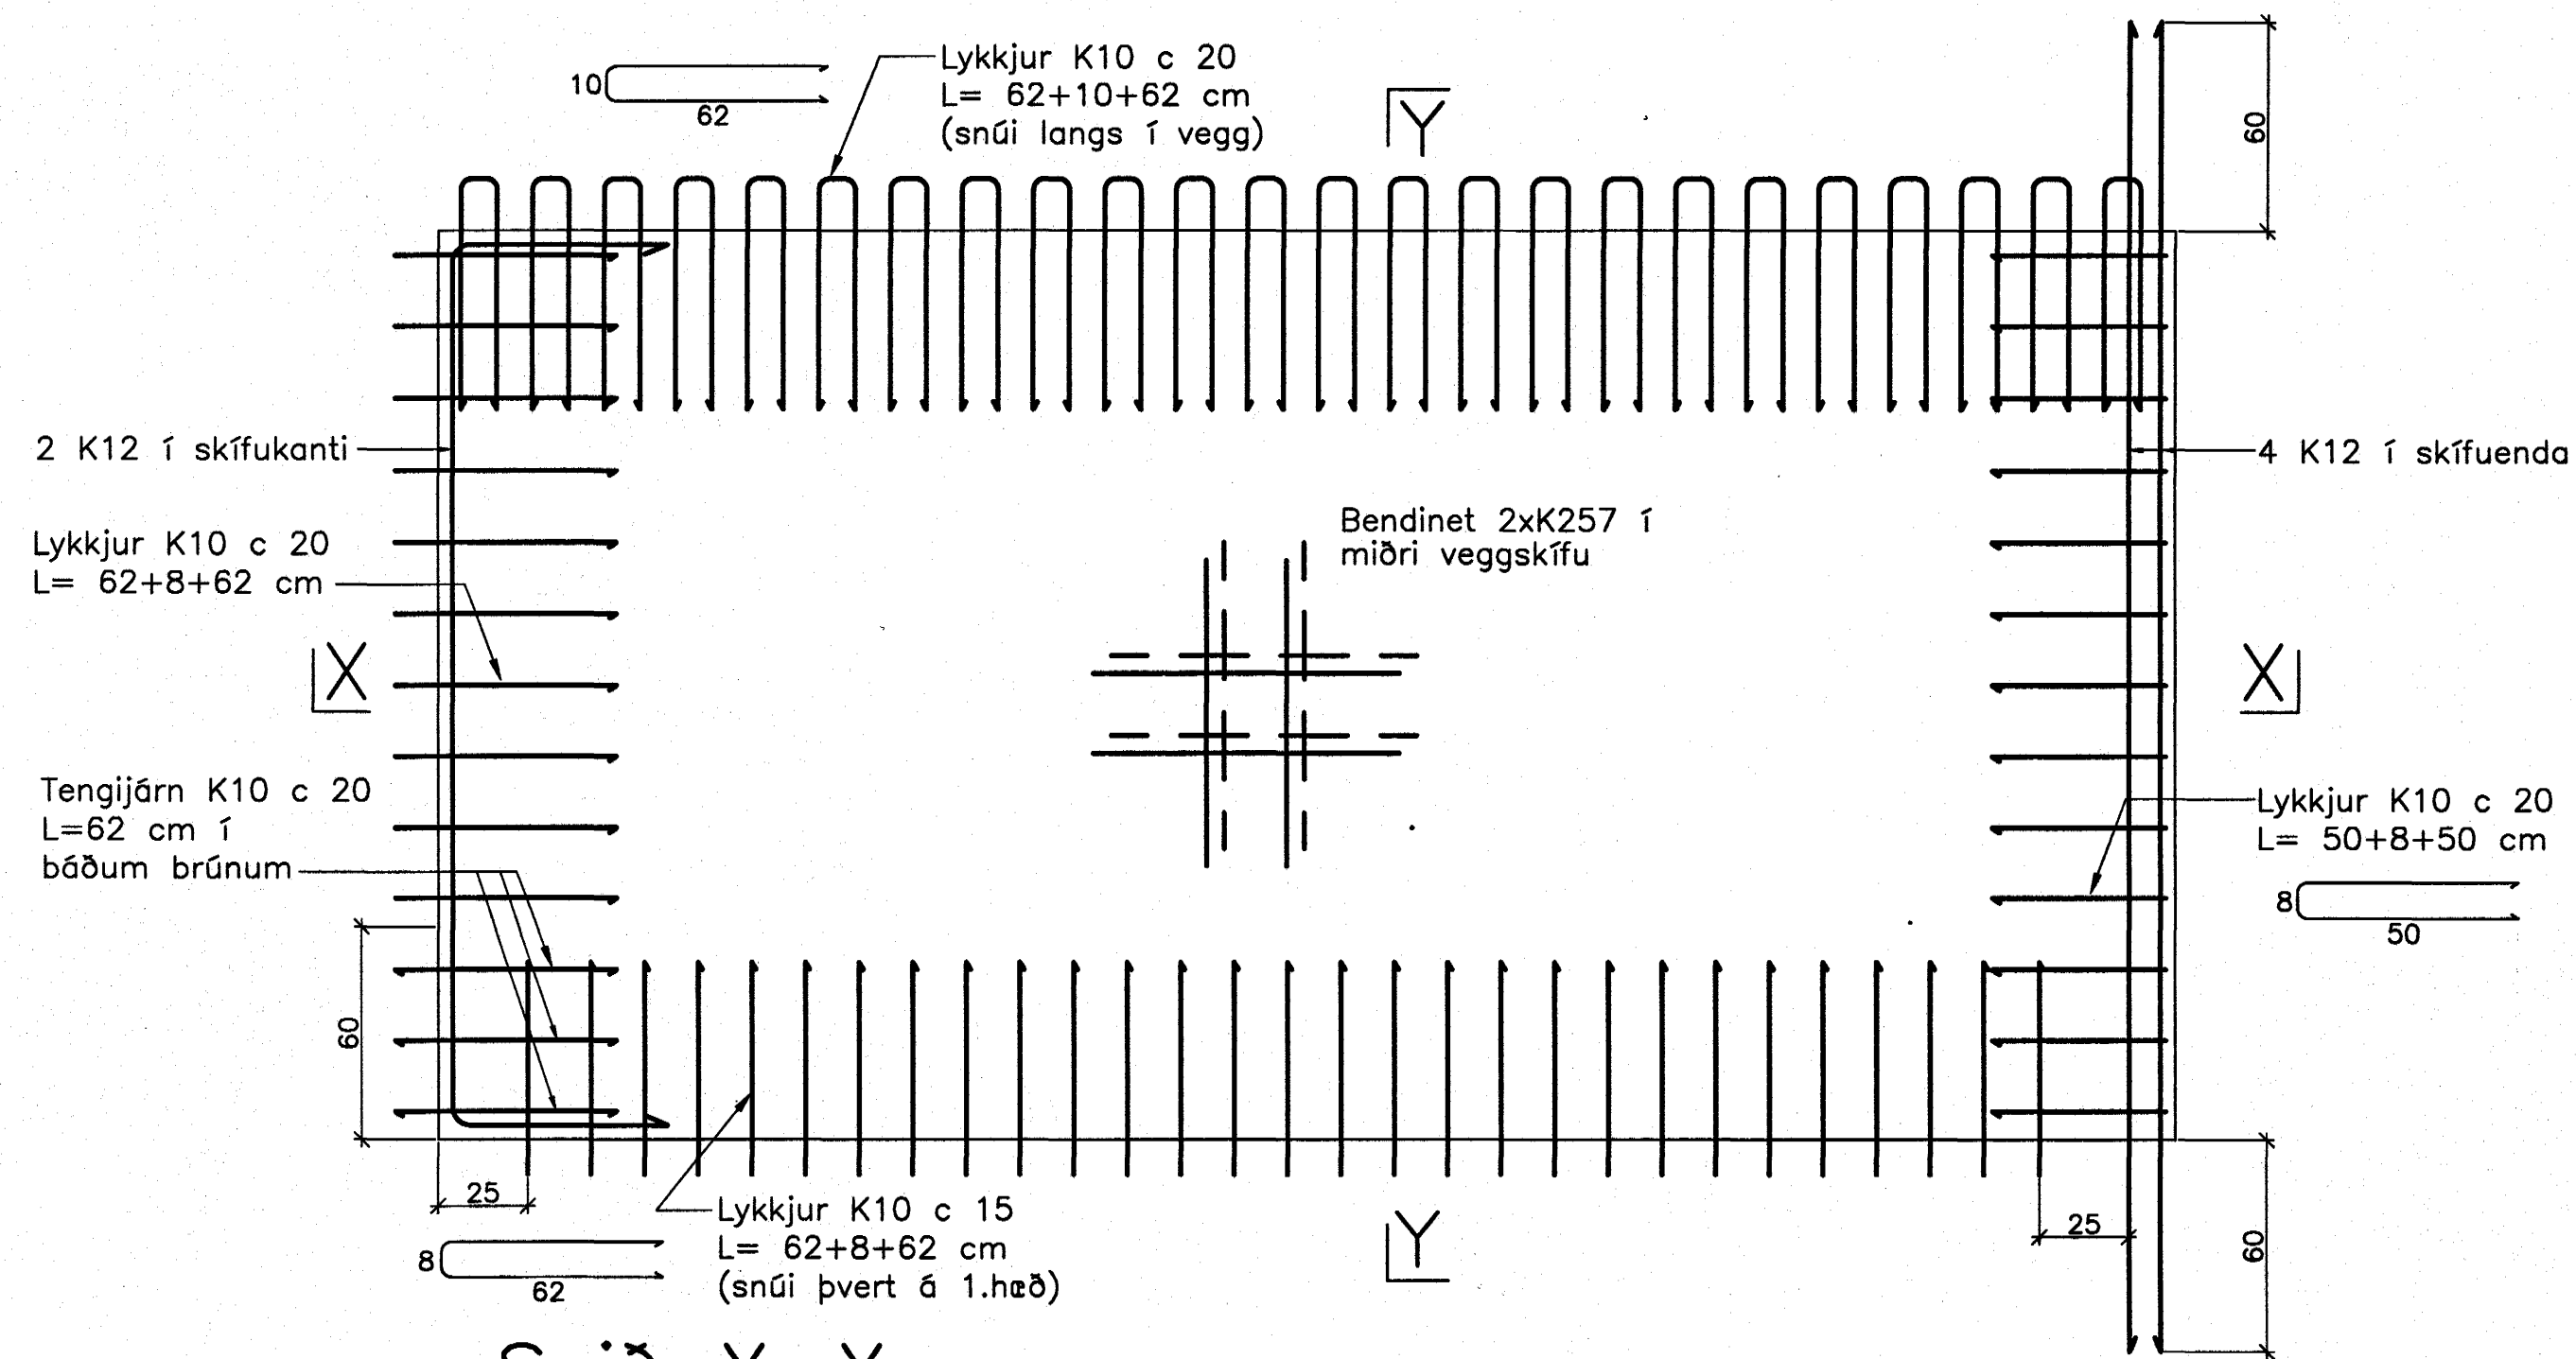


Snið X-X

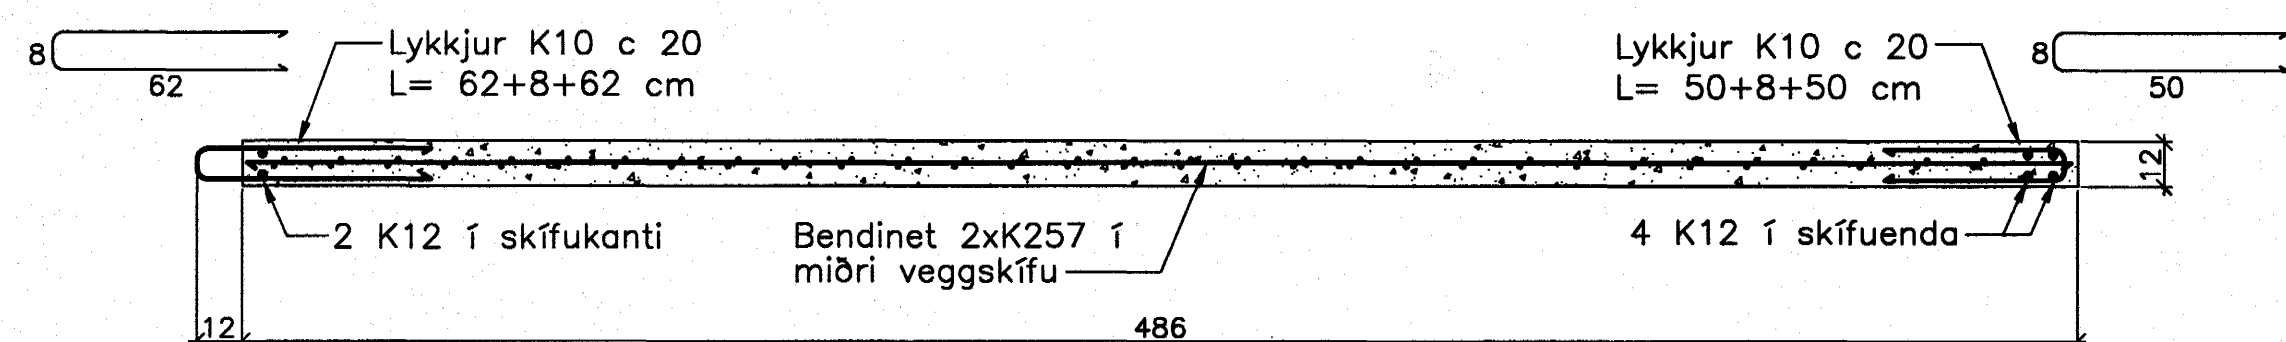


Snið Y-Y

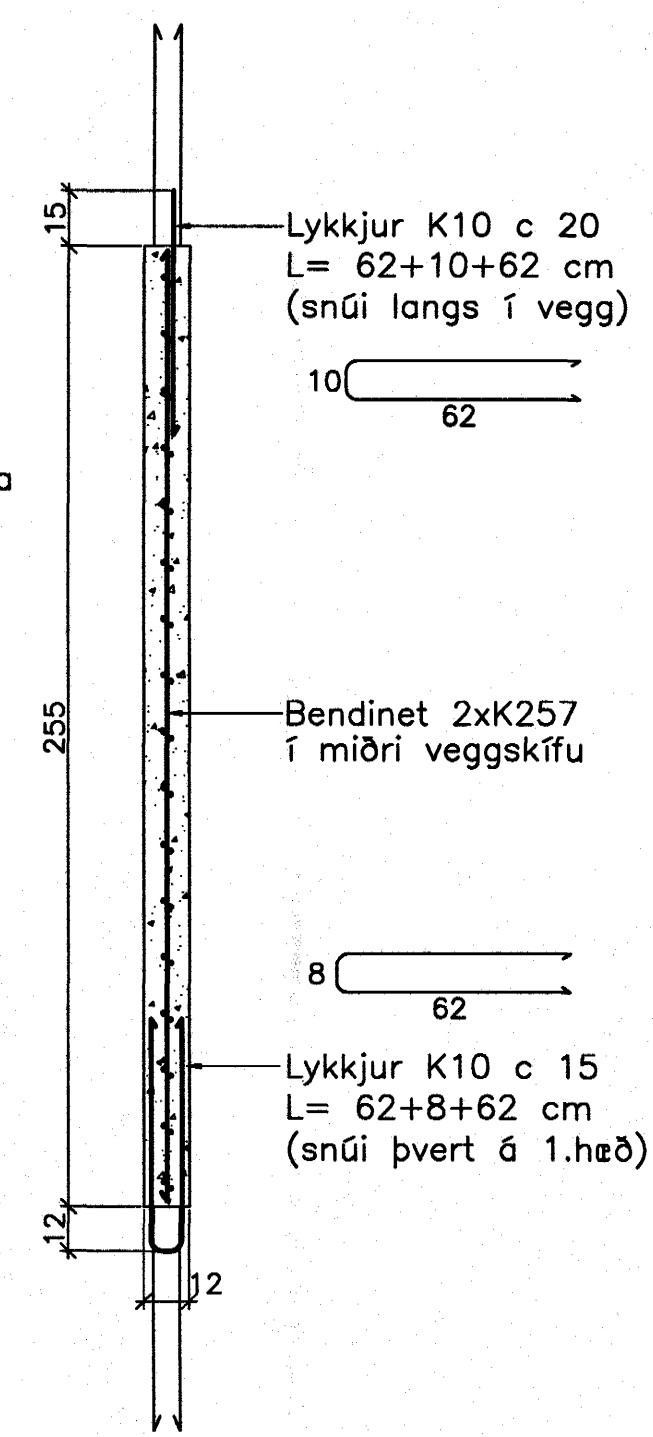



Innveggur IV.1.19.30  
Hliðarmynd 1:20

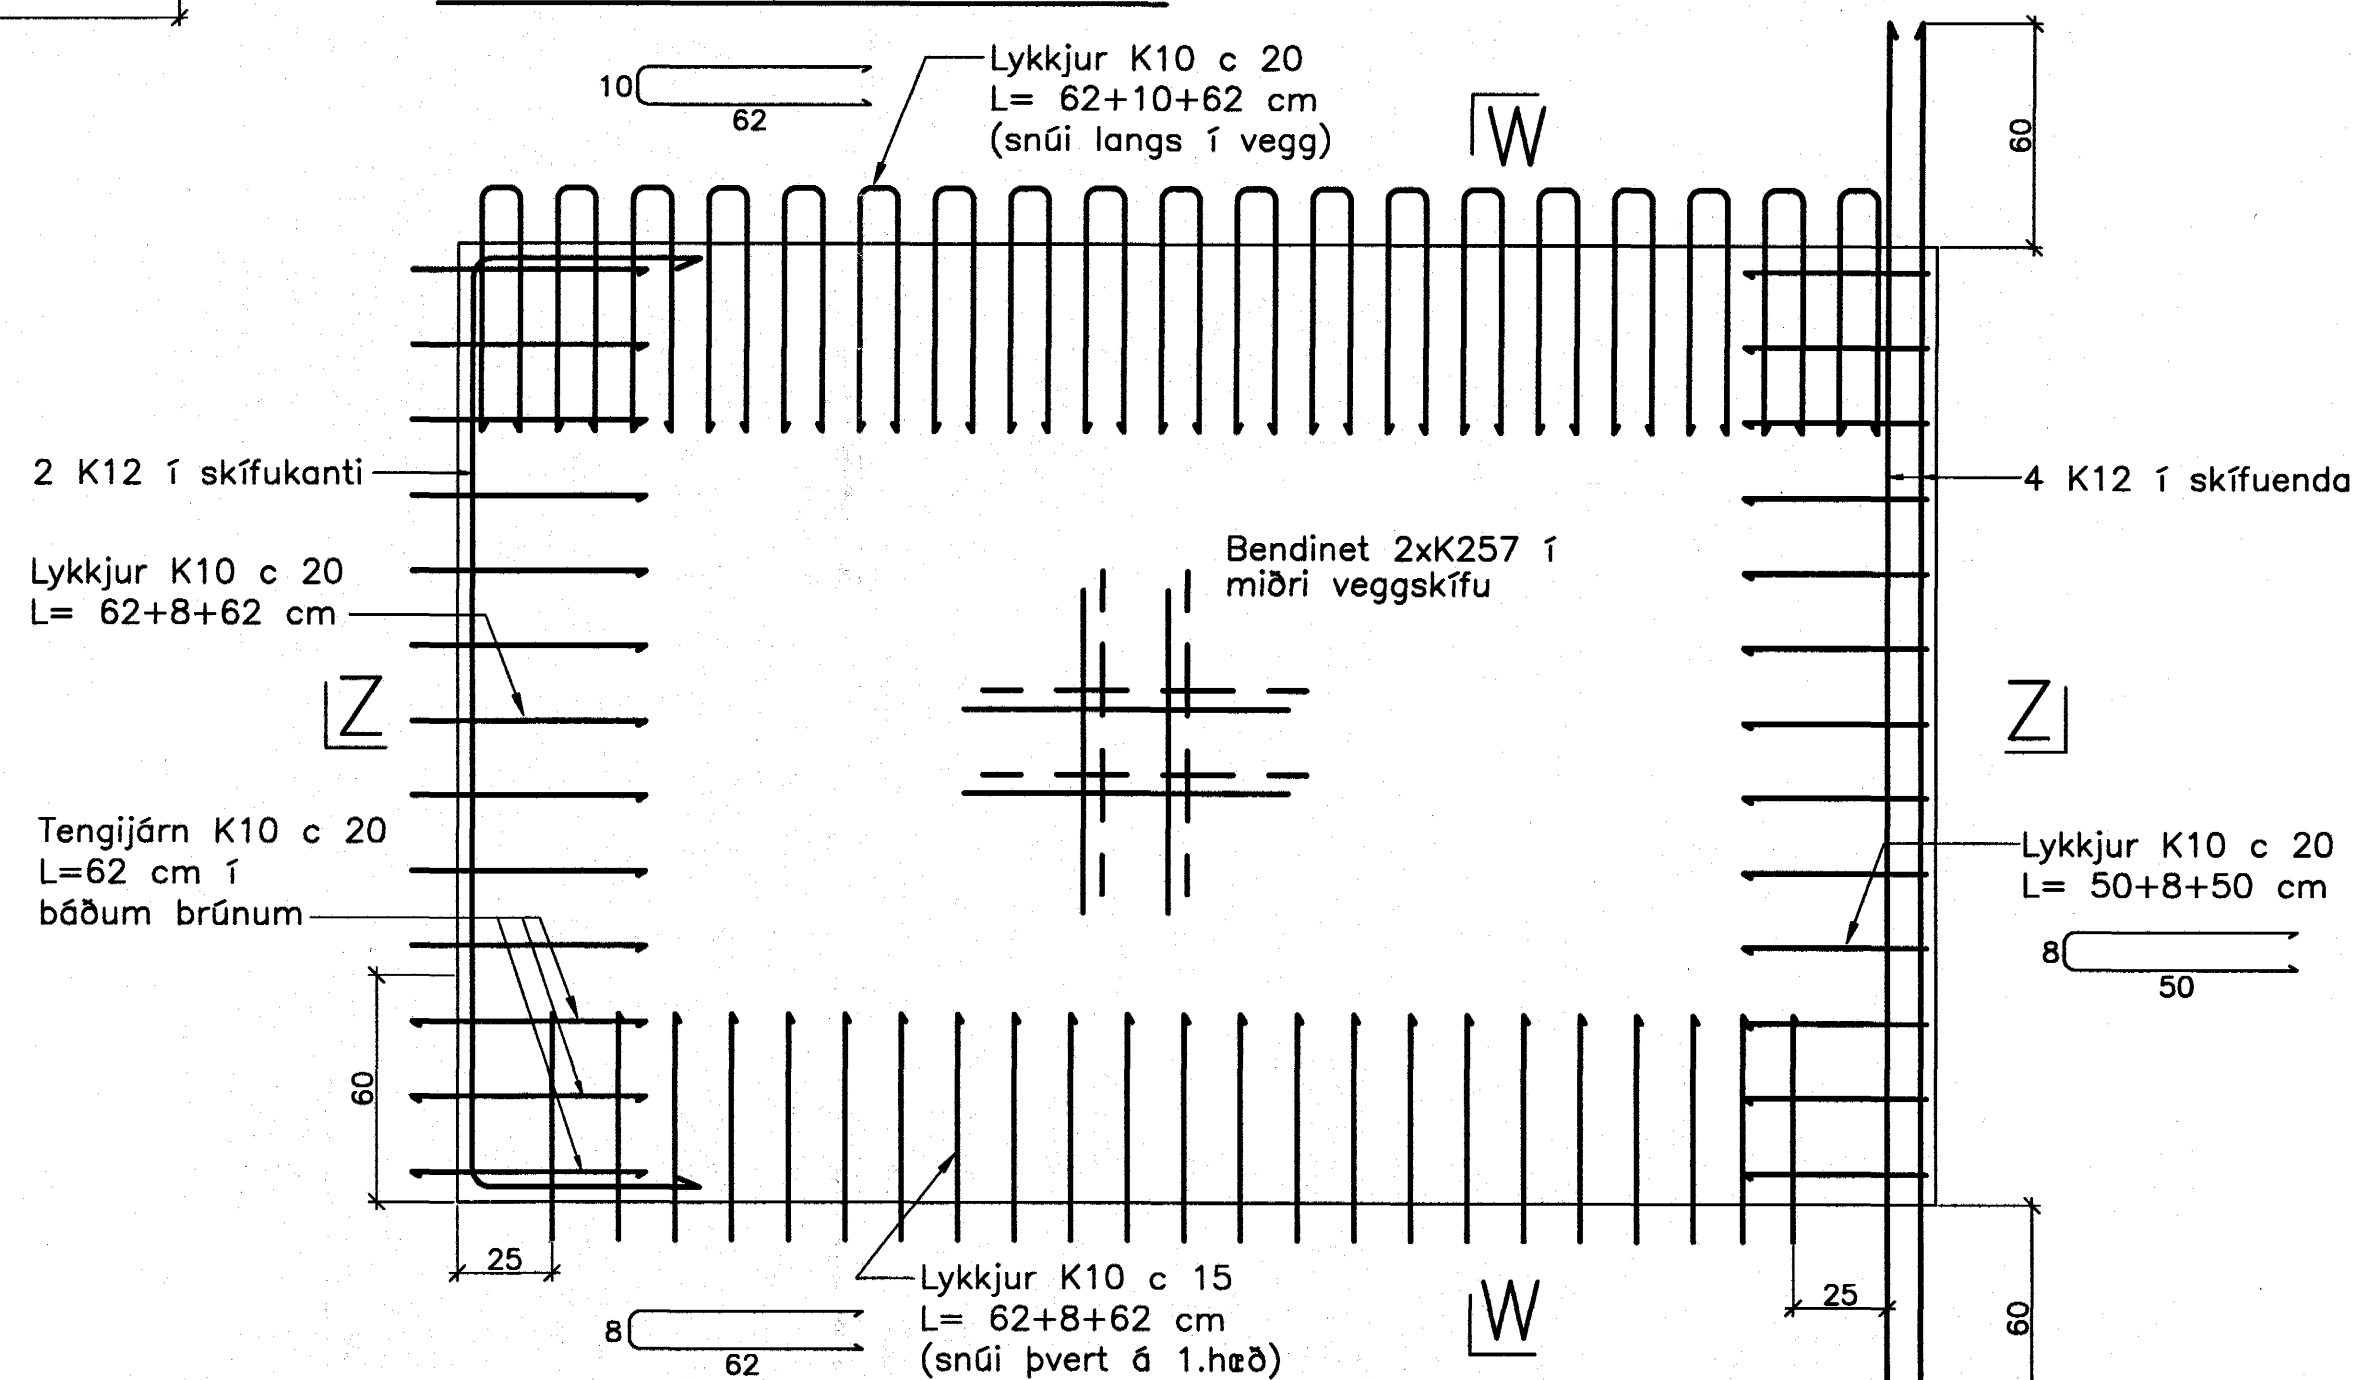

Snið Z-Z

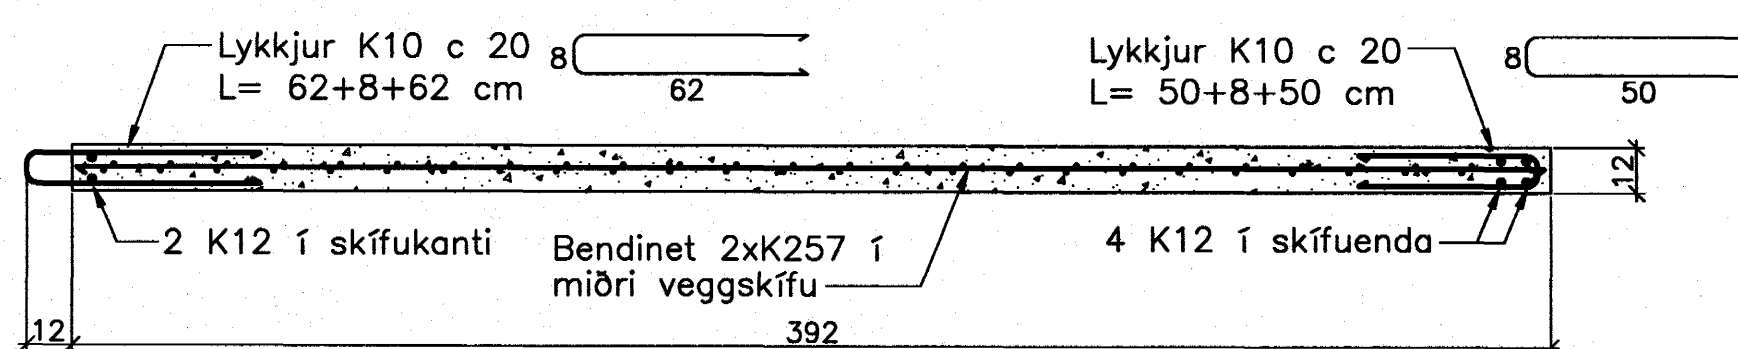

Snið W-W

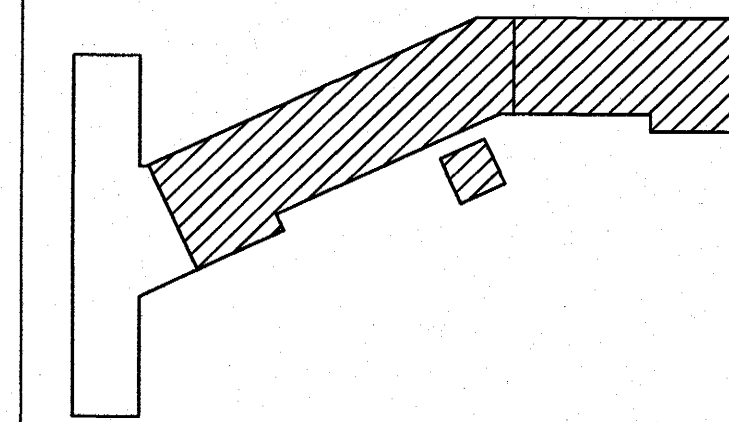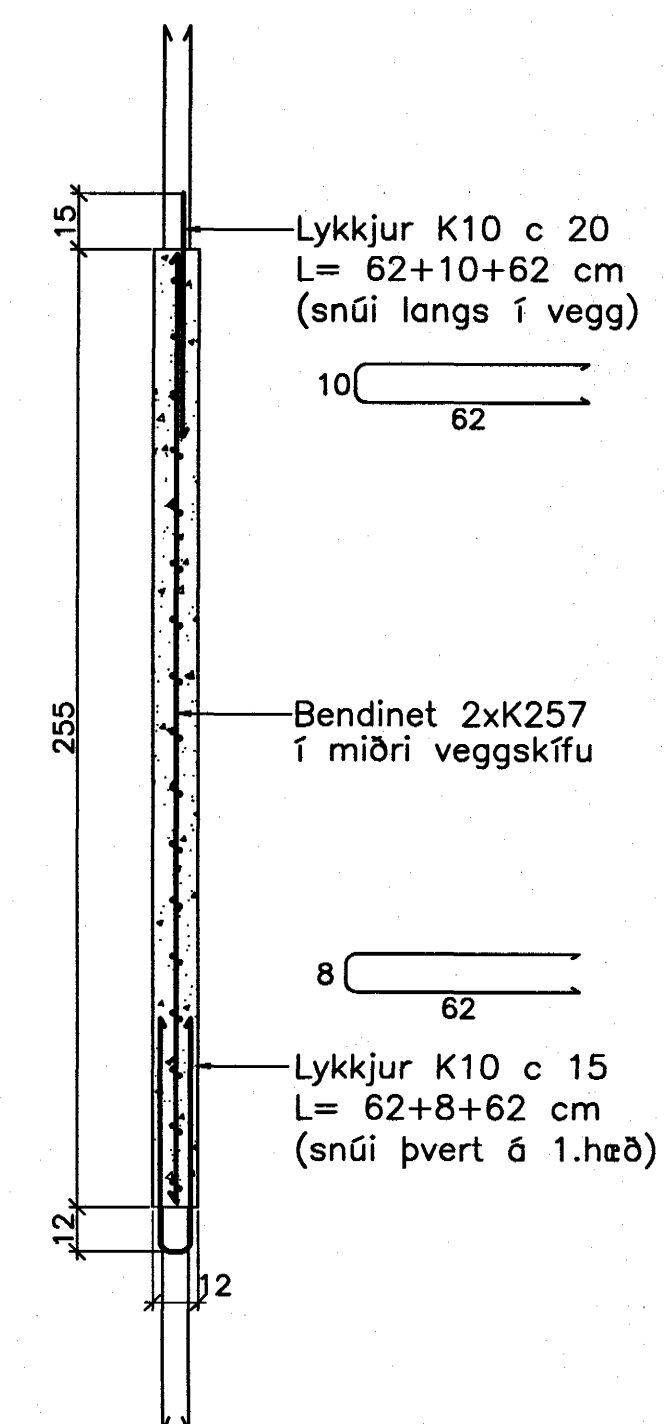

Breytingar:

Samþykkt þann  
10 JAN. 2005  
Byggingafræðingur í Hafnarfirði  
Eh. Sigurbjartur Halldórsson  
Vífill Oddsson  
101237 3629

TEIKNISTOFAN  
ODINSTORGI

Verkefni: Lækjargata 30 Hafnarfirði

Heiti: Järnbent steypa: Innveggjaeiningar

Hönnun: Vífill Oddsson verkfræðingur

VÍFILL ODDSSON VERKFRÆÐINGUR  
kt. 101237-3629 FVFI - FRV  
ÓDINSGÖTU 7 REYKJAVÍK FAX: 510-2201  
SÍMI: 510-2200

M. 1:20  
R. V.O./K.S.G.  
T. K.S.G.  
Dags. des. 2004 Nr. 969-1-25