



# JÄRNBENT STEYPA

## Innveggjaeiningar 1:20


Innveggur IV.1.20.30  
Hliðarmynd 1:20

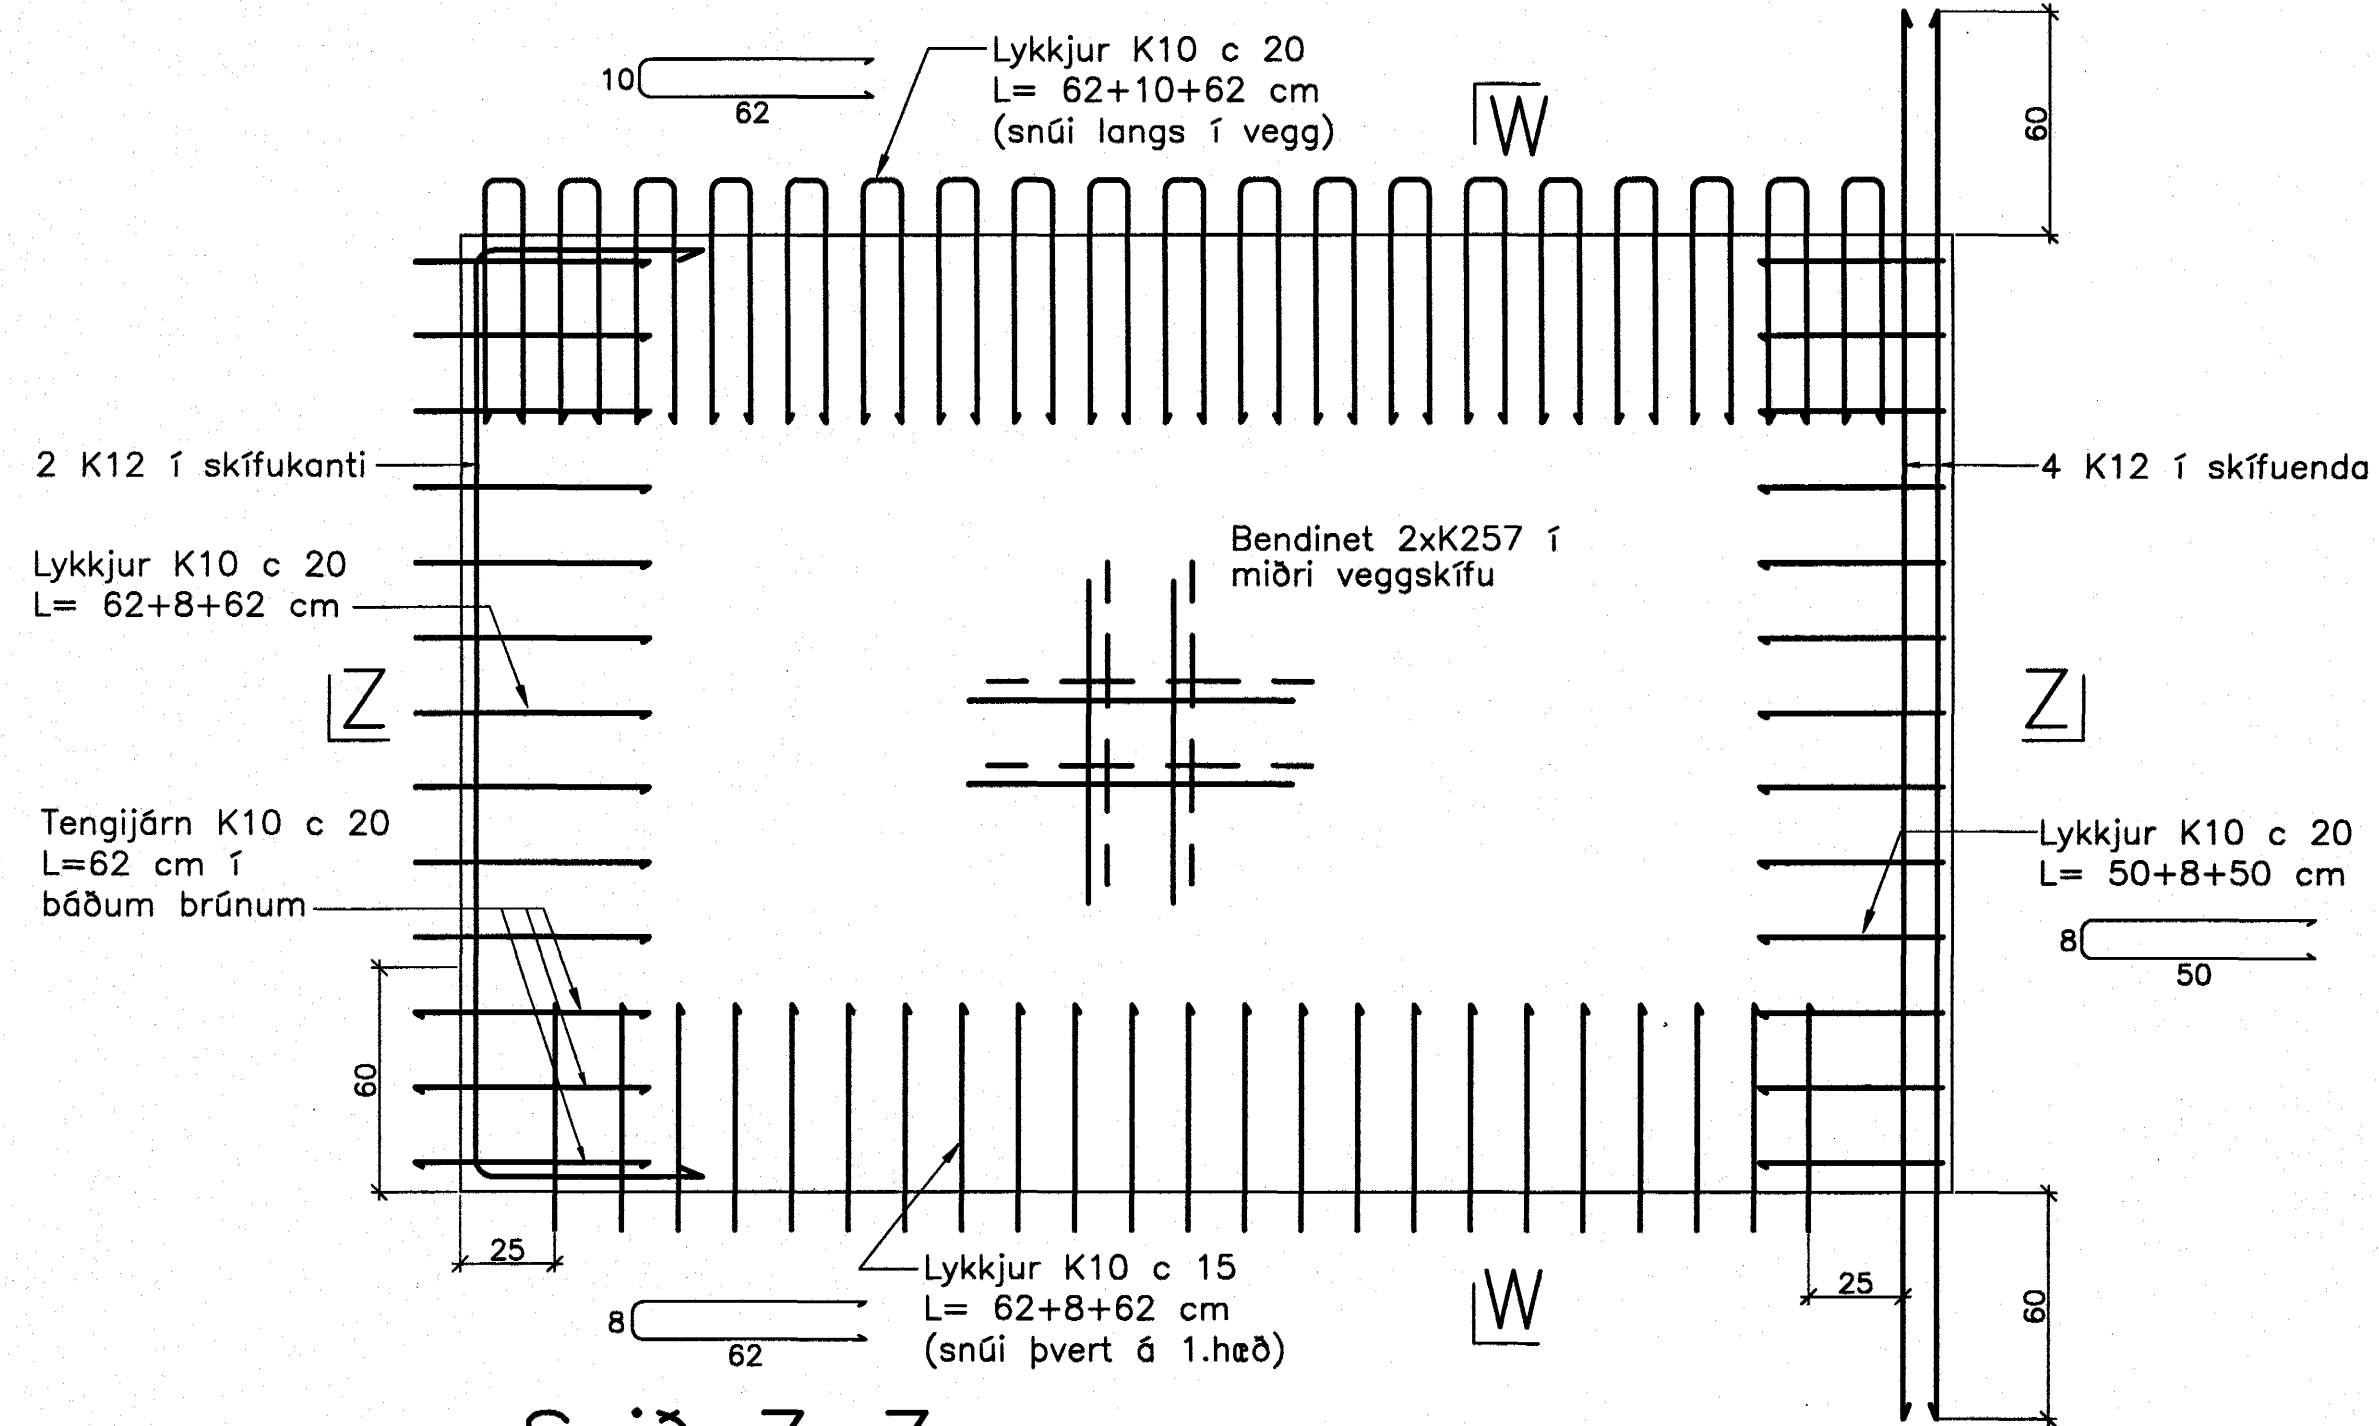


Snið Z-Z

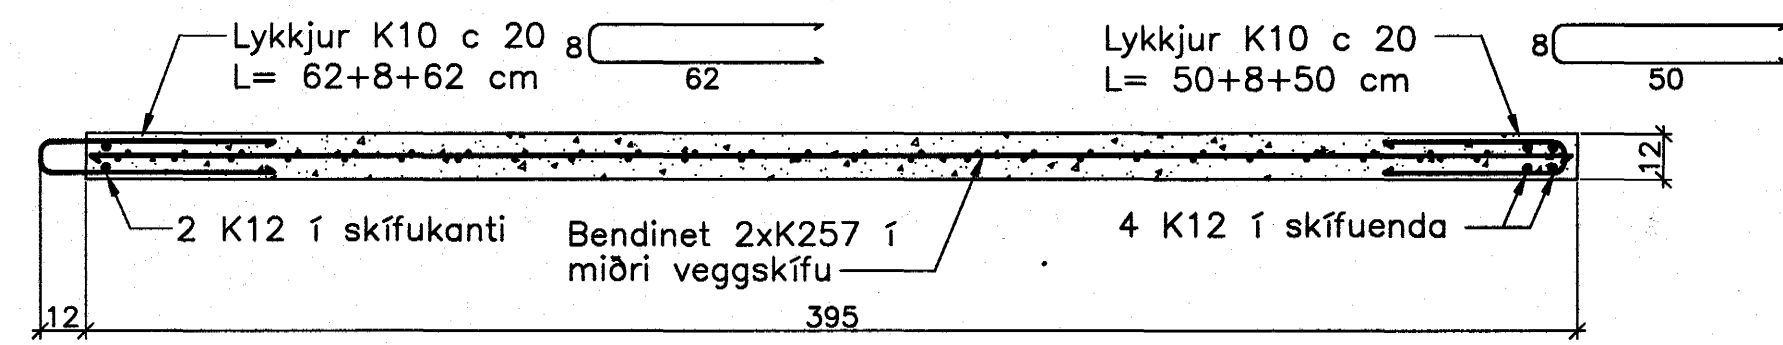


Snið W-W

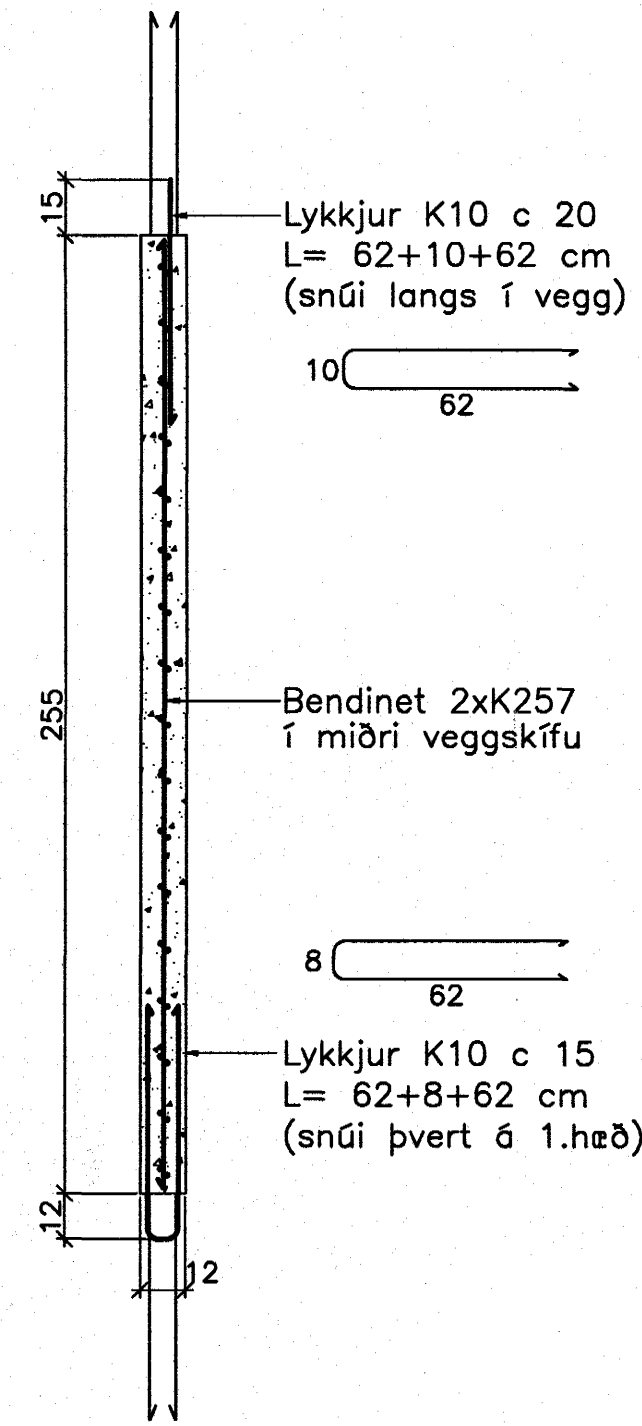


Innveggur IV.1.22.30  
Hliðarmynd 1:20

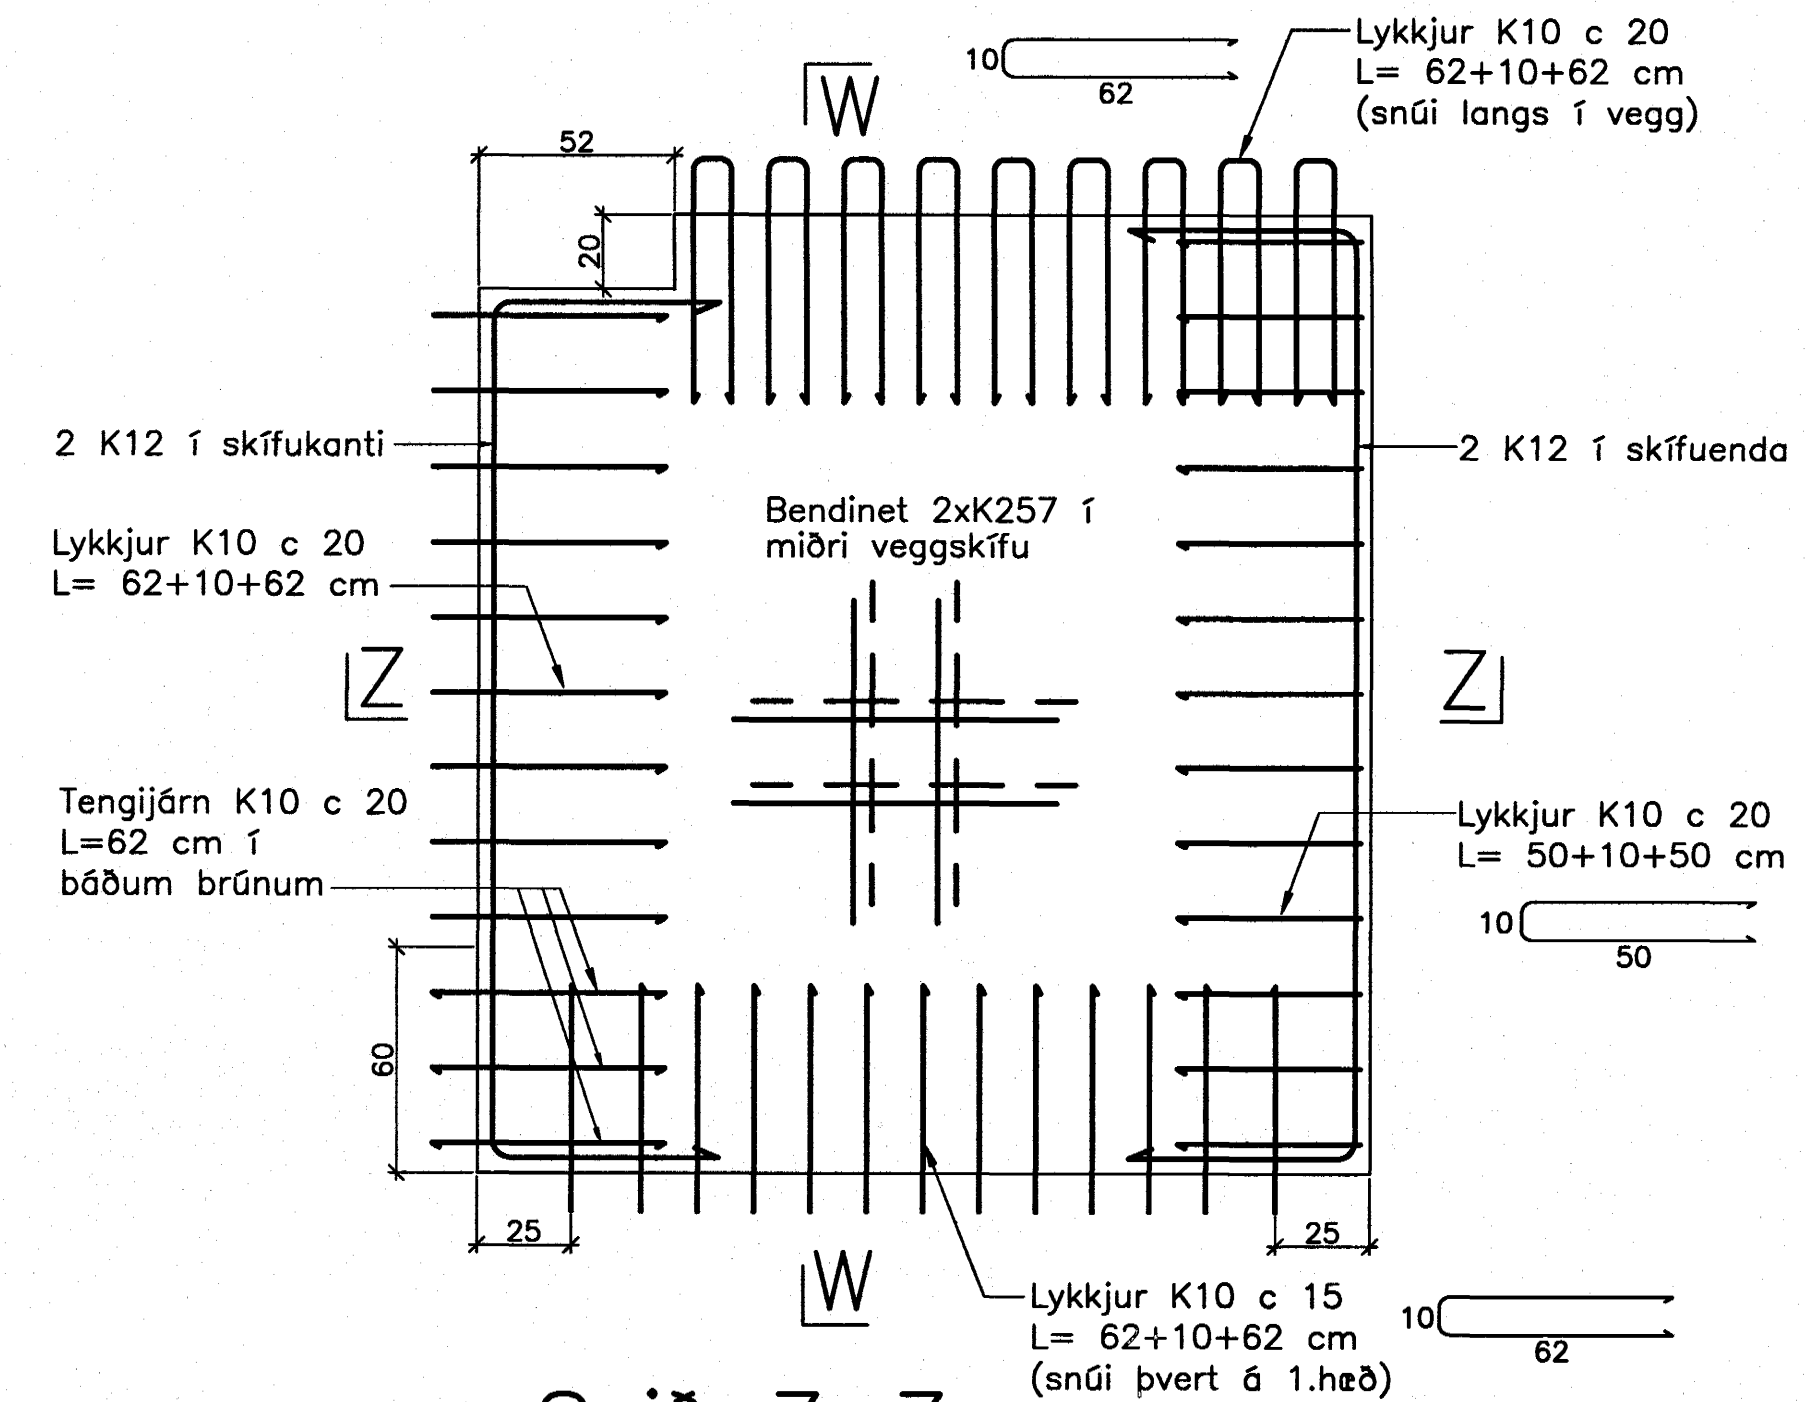


Snið Z-Z

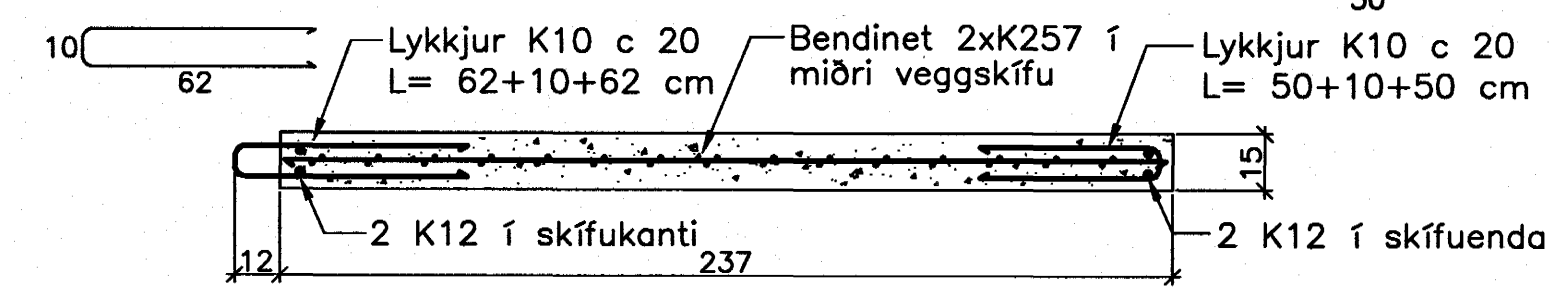



Innveggur IV.1.21.30  
Hliðarmynd 1:20

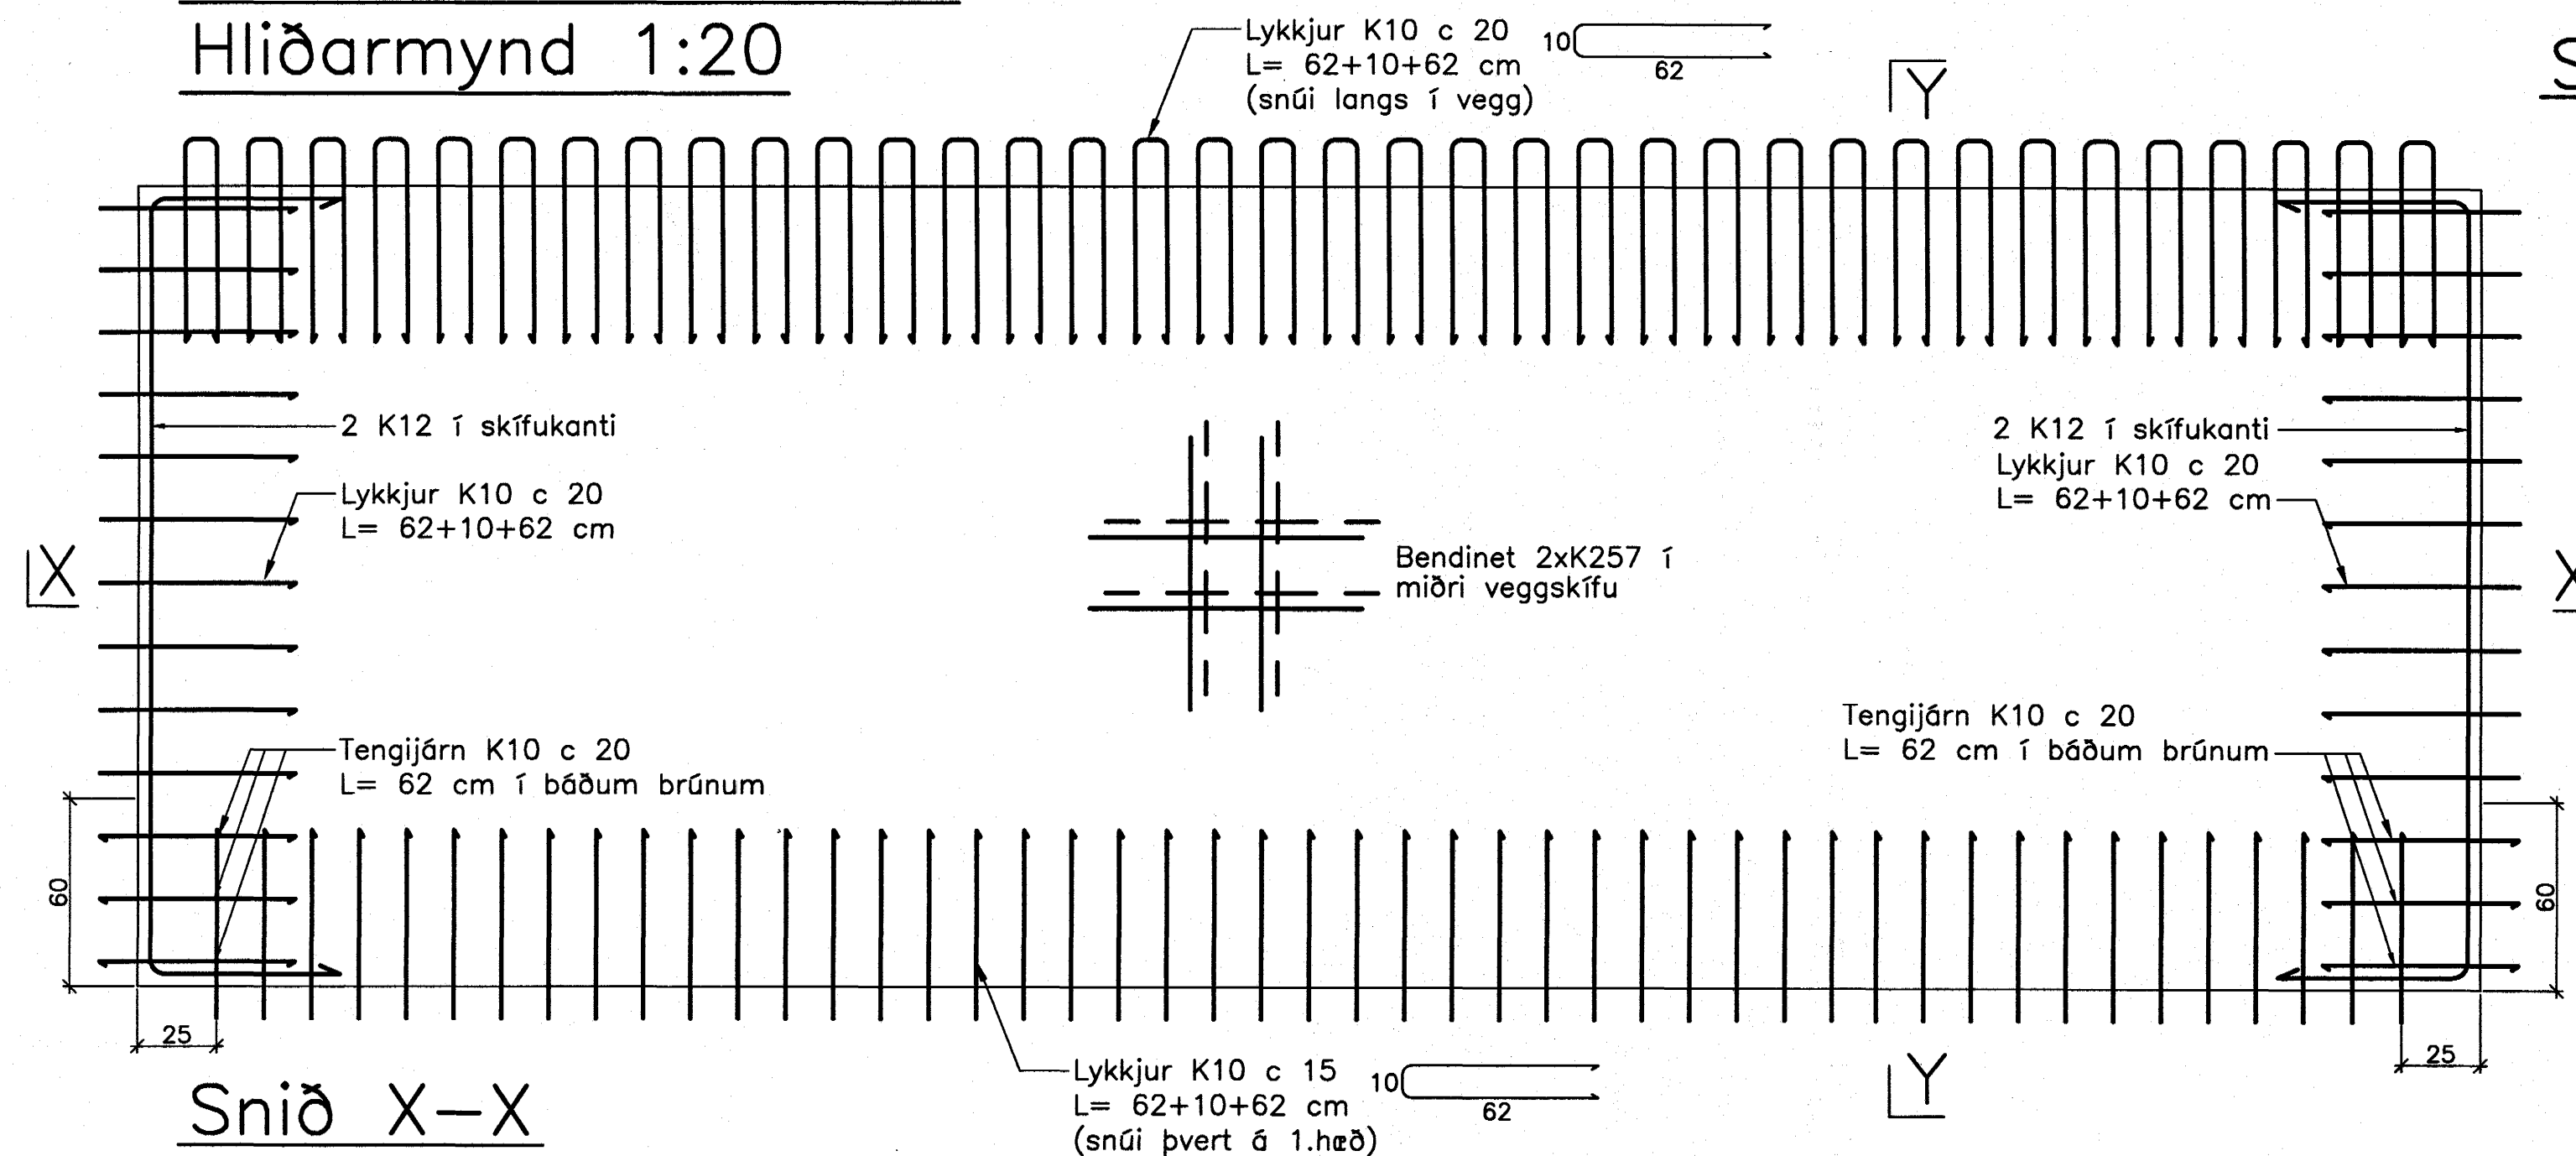

Snið X-X

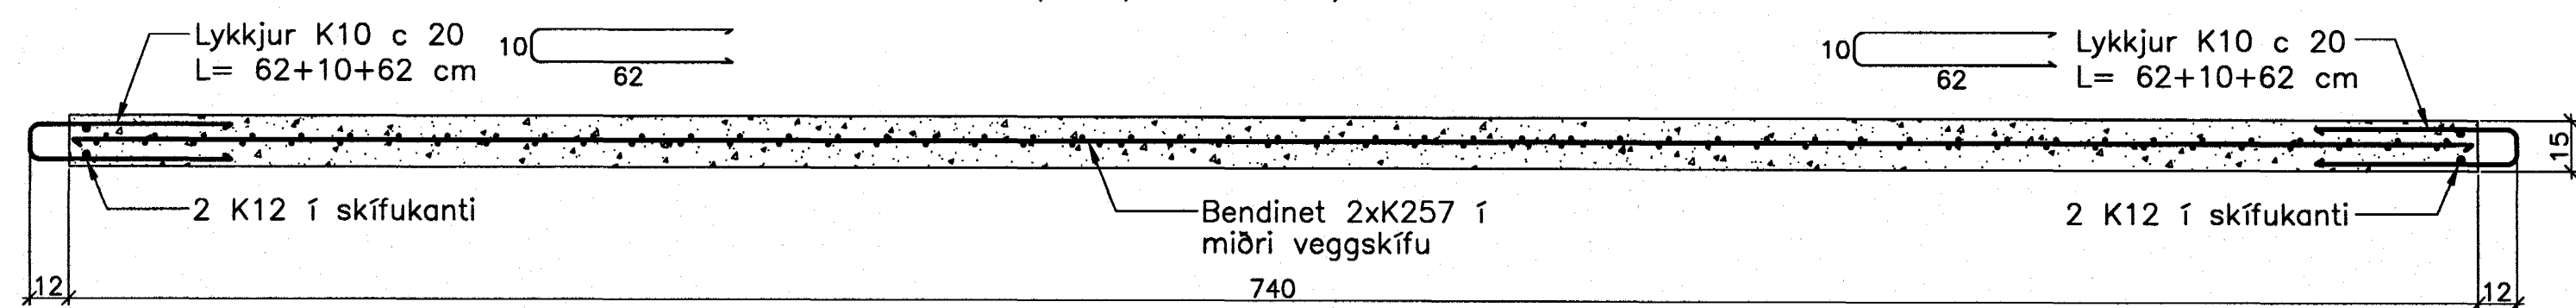

Snið Y-Y

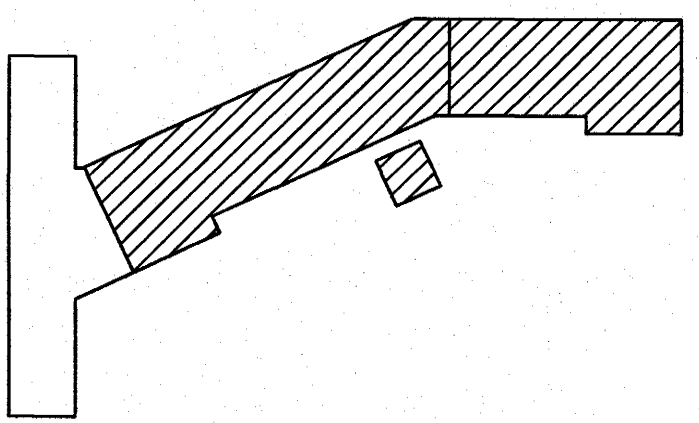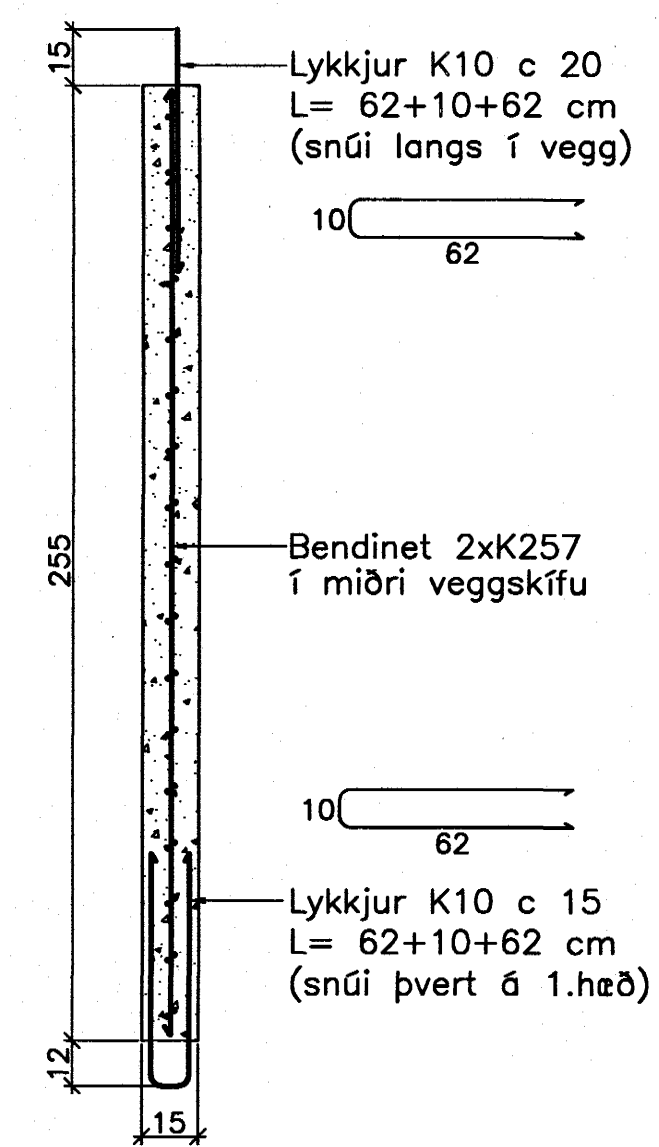

Breytingar:

Samþykkt þann  
10 JAN. 2005  
Byggingafulltrúinn í Hafnarfirði  
F.h. Sigurbjartur Hallgrímsson  
V. Páll Ólafsson  
101237 3629

TEIKNISTOFAN  
ÓDINSTORGI

Verkefni: Lækjargata 30 Hafnarfirði

Heiti: Järnbent steypa: Innveggjaeiningar

Hönnun: Vífill Oddsson verkfræðingur

VÍFILL ODDSSON VERKFRÆÐINGUR  
kt. 101237-3629 FVFI - FRV  
ÓDINSTÖTU 7 REYKJAVÍK SÍMI: 510-2200  
FAX: 510-2201

M. 1:20  
R. V.O./K.S.G.  
T. K.S.G.  
Dags. des. 2004 Nr. 969-1-26