



HOLPLÖTUR YFIR 2. HÆÐ
1:50


202

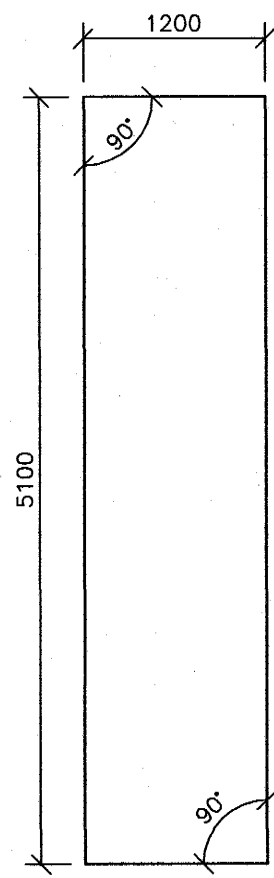


202a

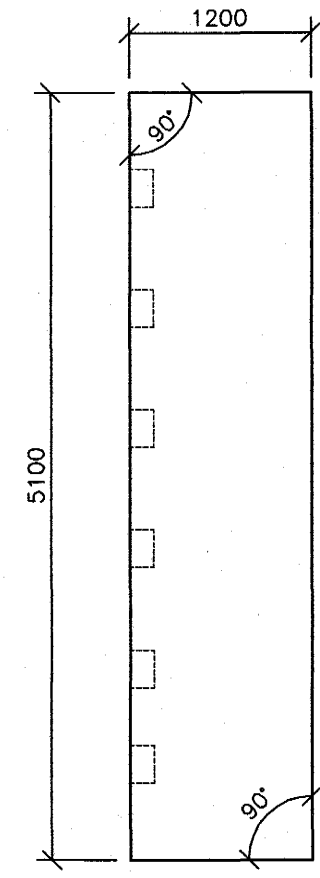


202b

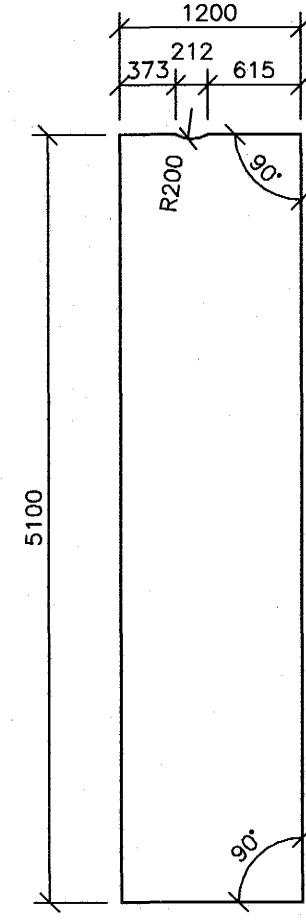


202c

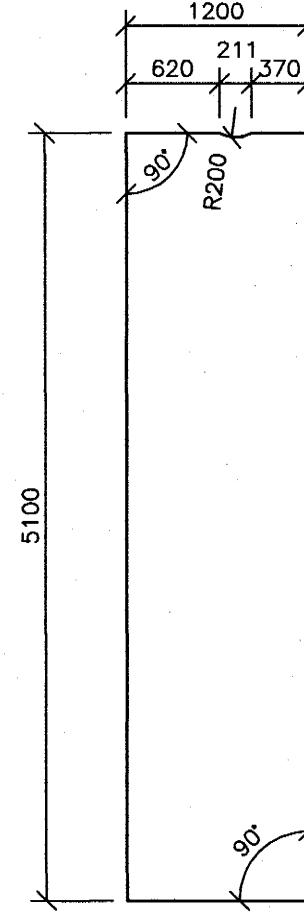


202d

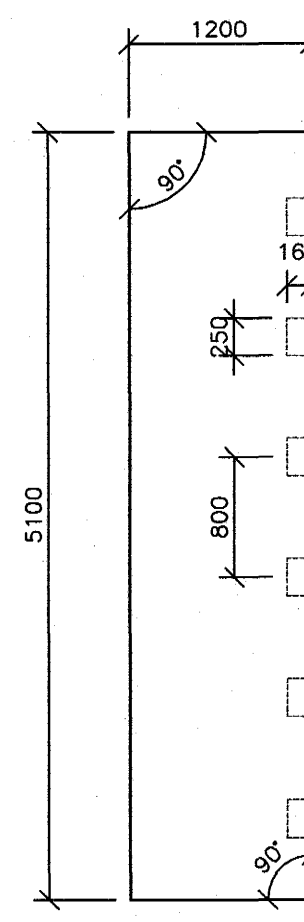


204

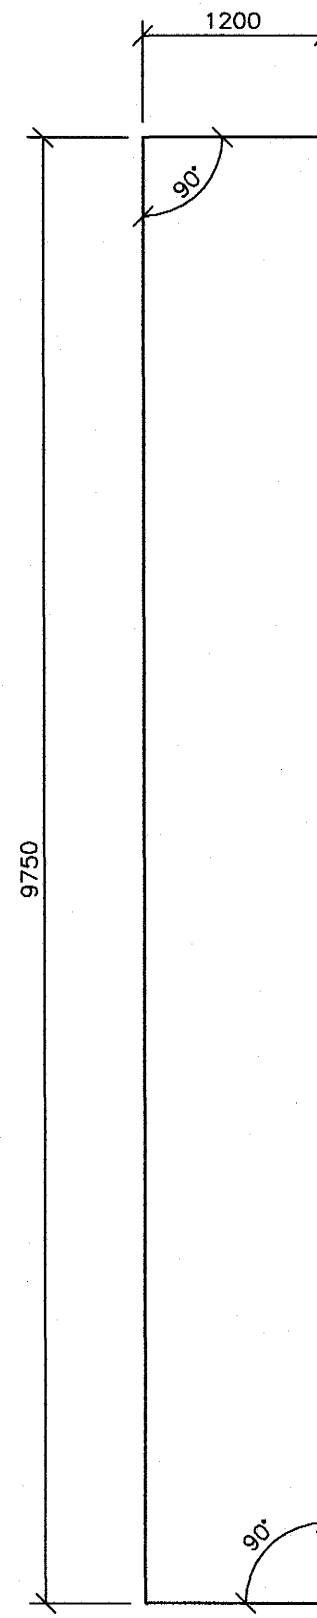


204a

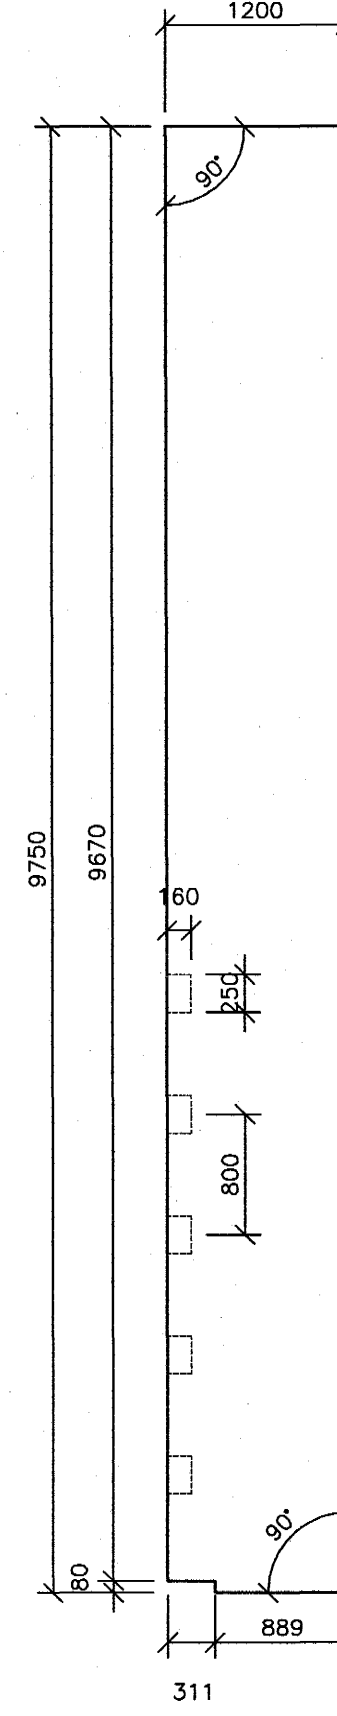


204b

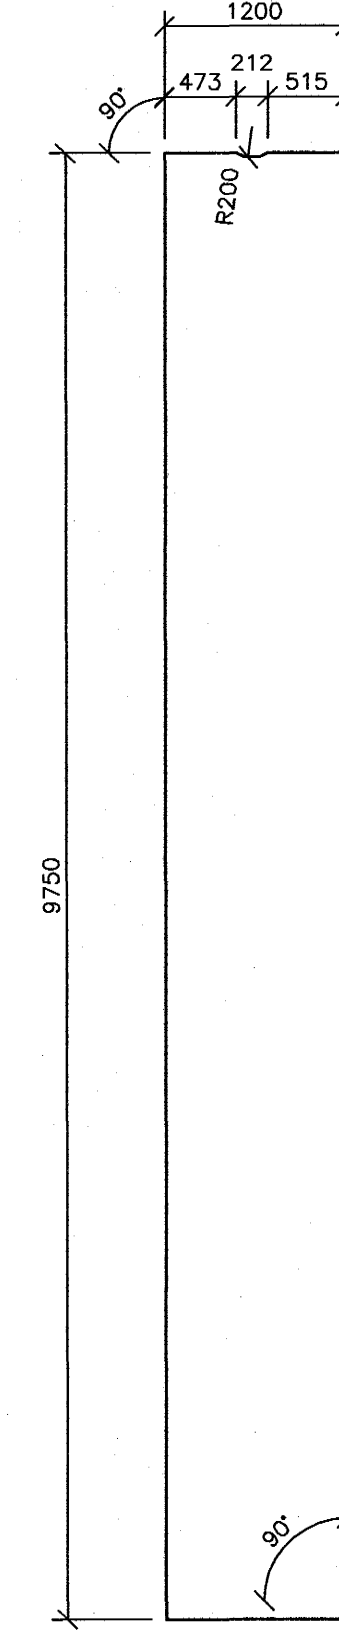


204c

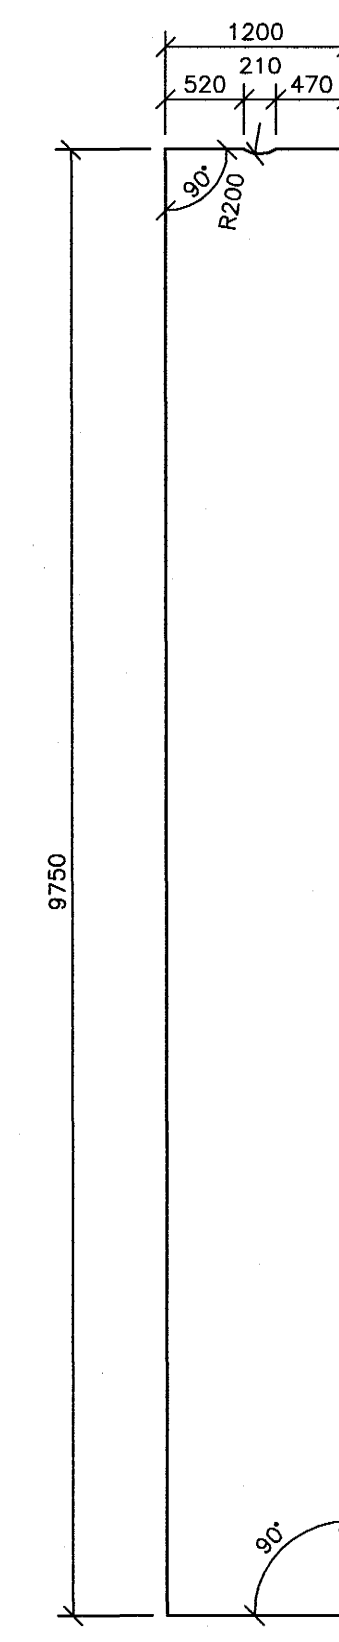


204d

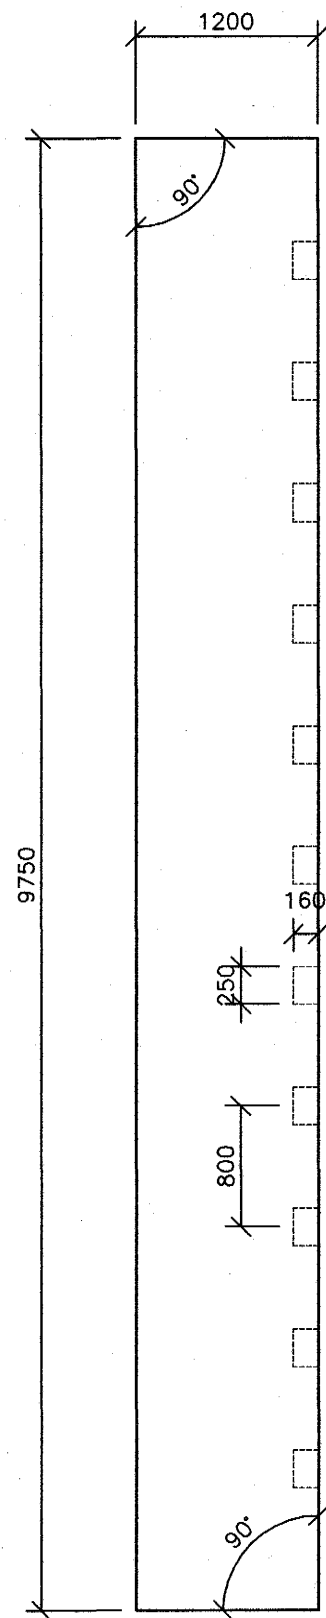


204e

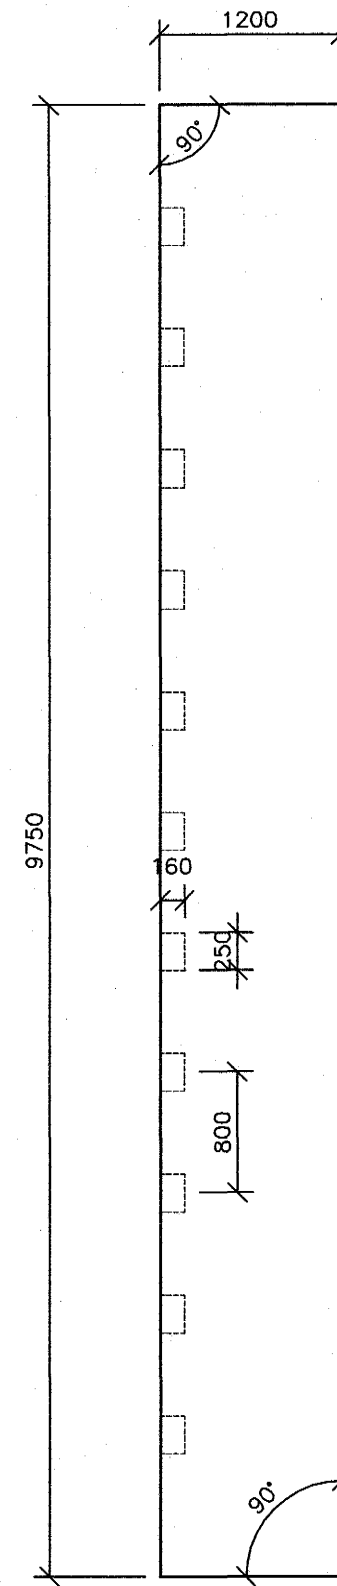


204f

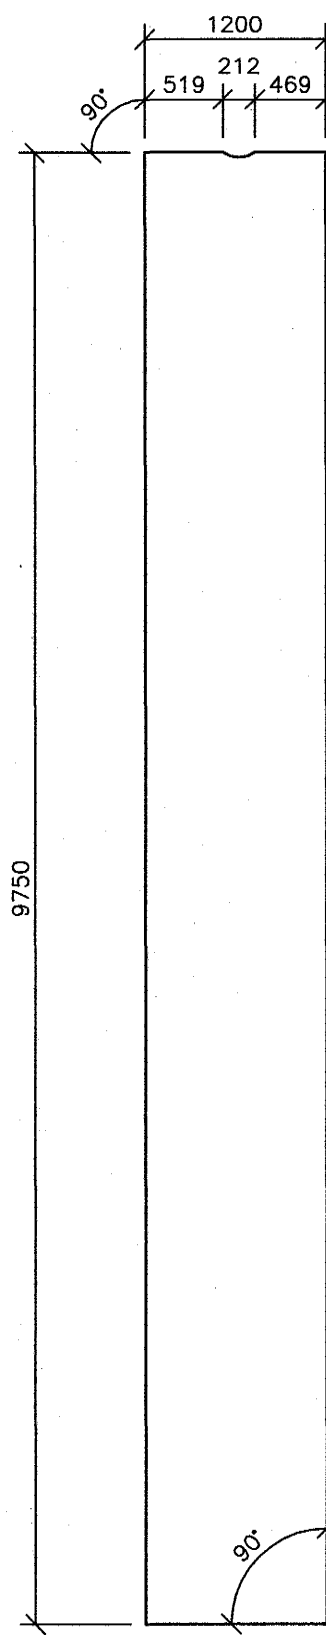


204g

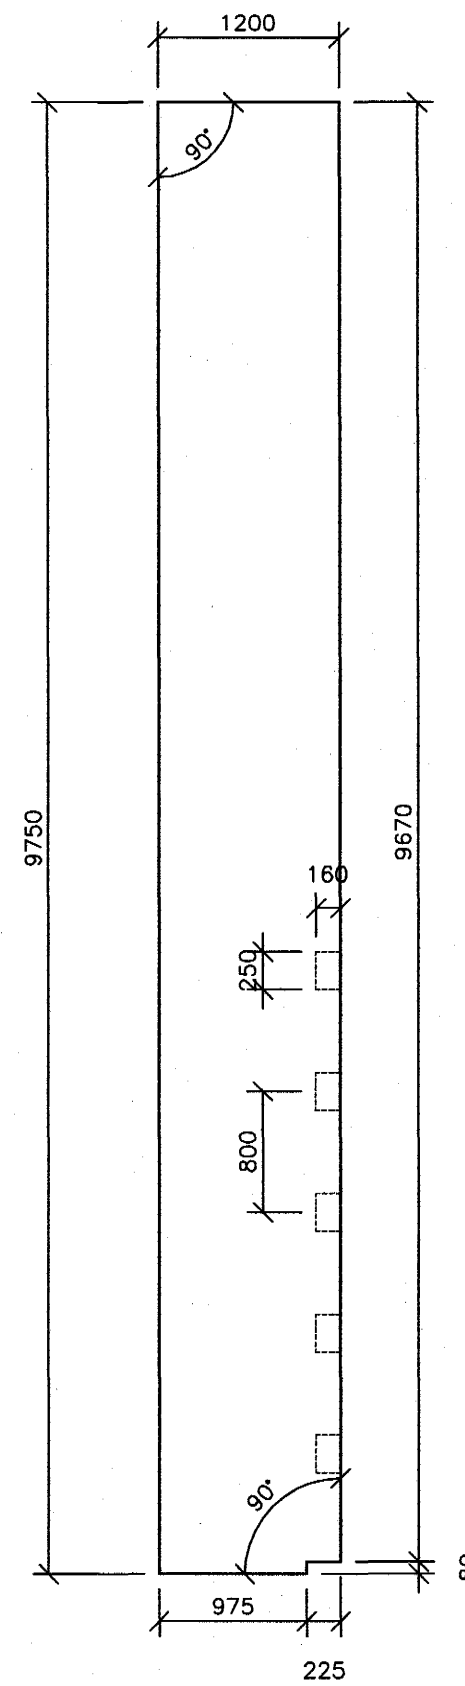


206

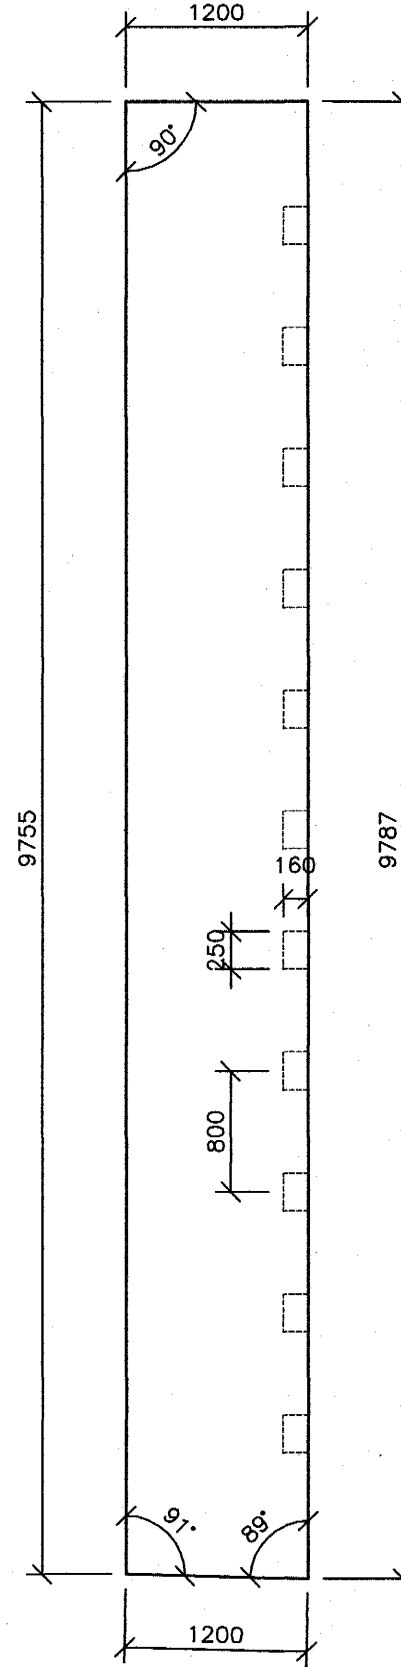


208

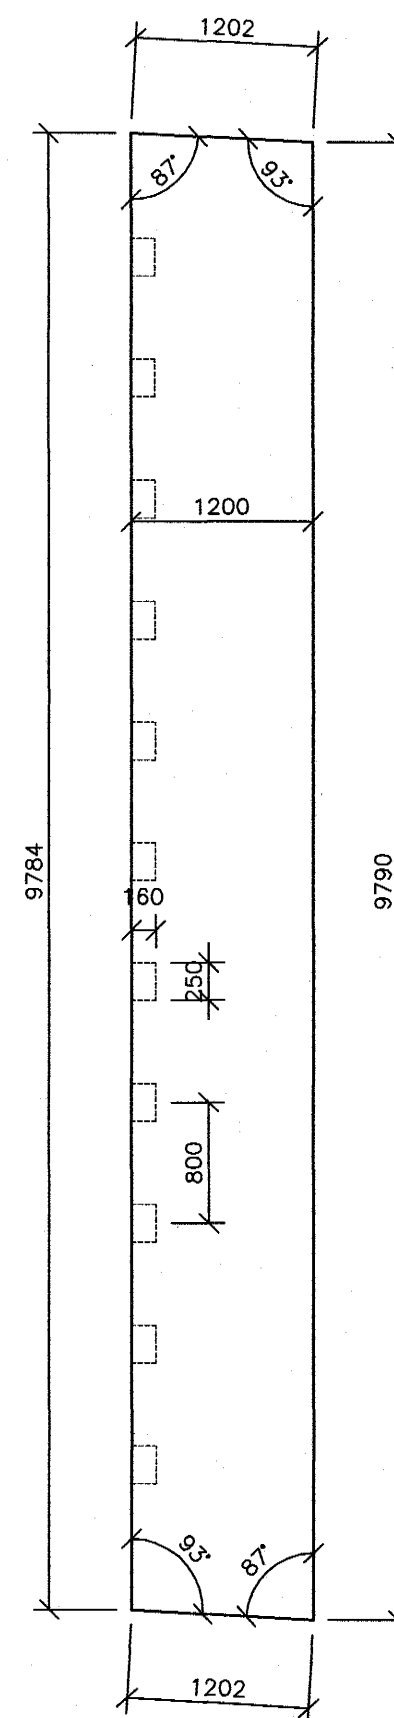

210

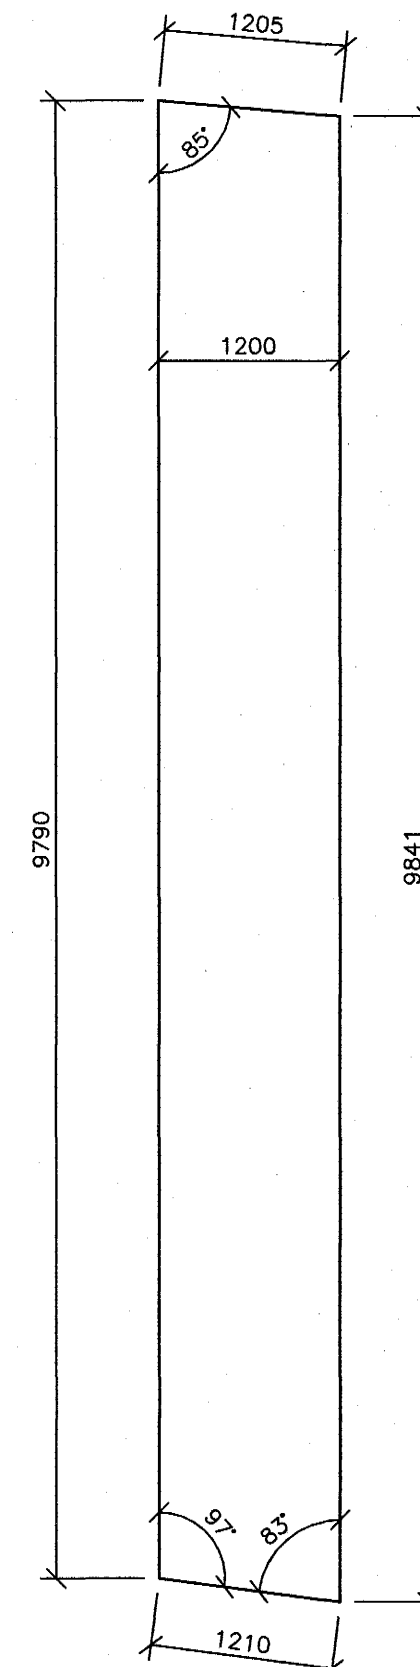

212

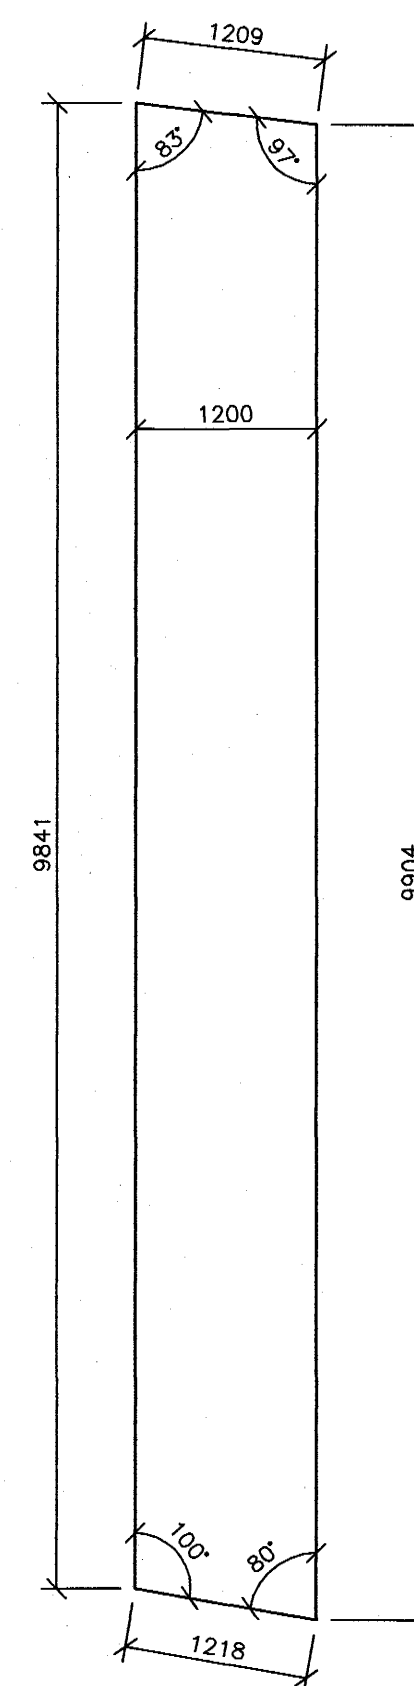

Samþykkt þann
10 JAN. 2005
Byggingafultrúinn í Hafnarfirði
Fr. Sigurbjartur Halldórsson

ÚTG.	DAGS.	BREYTING:	HANNAÐ	SAMP.
DALSHRAUN 1 HAFNARFIRÐI			BURDARVIRKI PLATA YFIR 2. HÆÐ HOLPLÖTUR, EININGAR	
VSB VERKFRÆÐISTOFA			Áritun lögg. hönnuða: Björn Gústafsson, Kt.:180550-4889	
BEJARHRAUNI 20•220 HAFNARFJÖRDUR Heimasíða: www.vsb.is • Netfang: vsb@vsb.is Sími:385-8600 Fax 585-8610 Kt.:710796-2899			Hannað: BG	Teiknað: BG/JJR
FRV			Mál: 1:50	Yfirfarir: BG
			Dags: 15.11.04	Nr: 03841-B56