



HOLPLÖTUR YFIR 2. HÆÐ
1:50


214

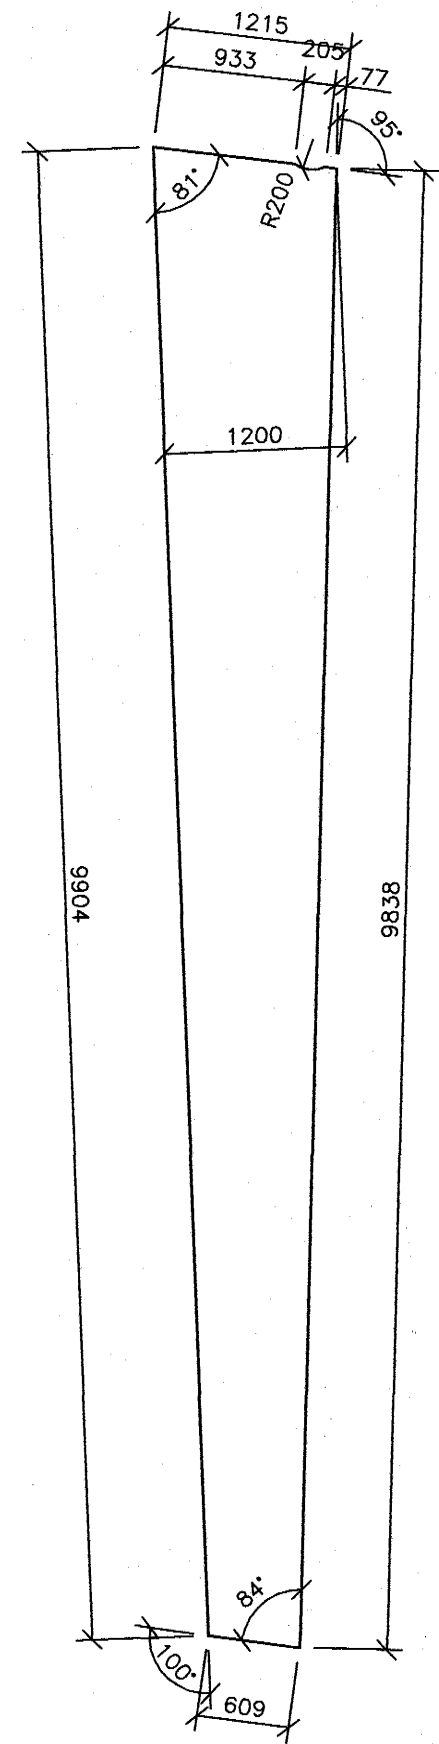


216

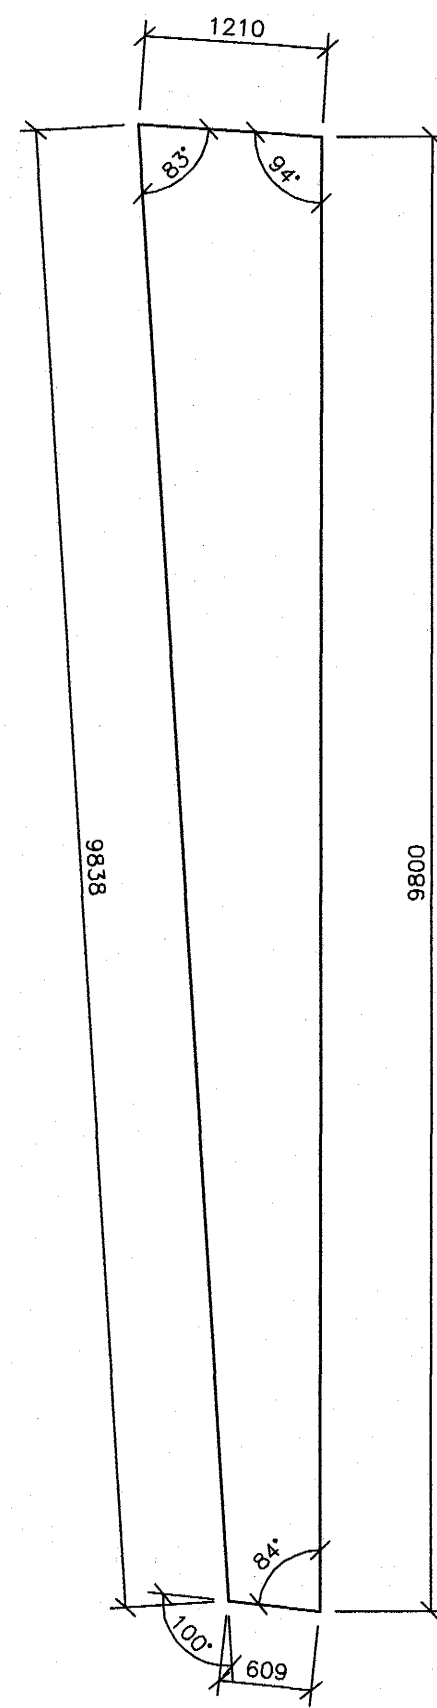


218

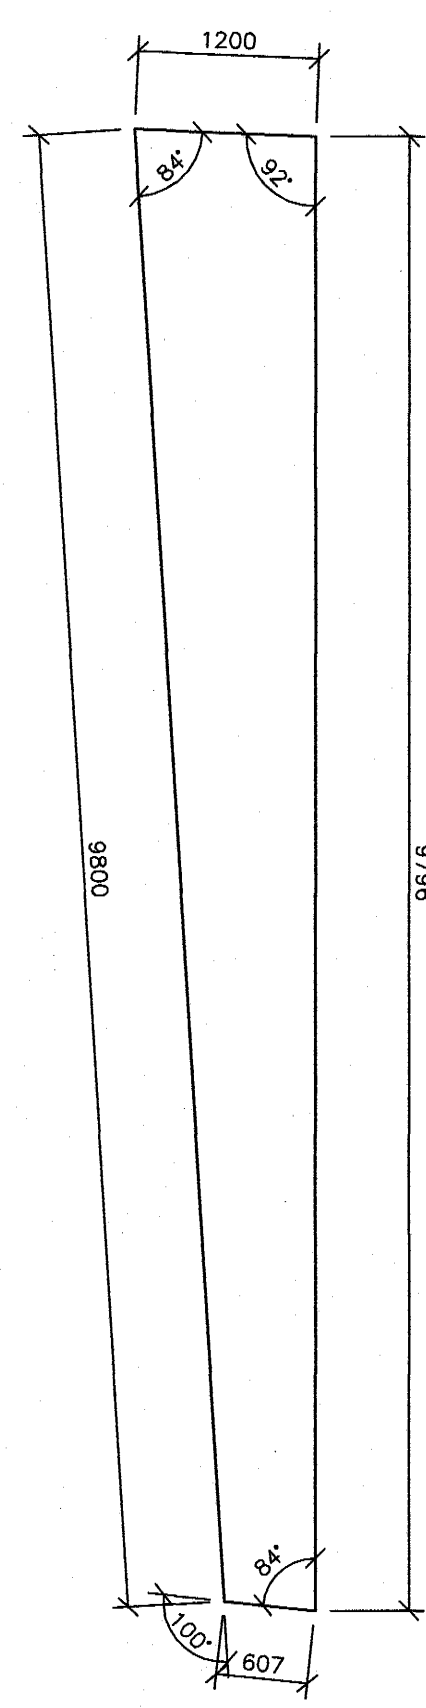


220

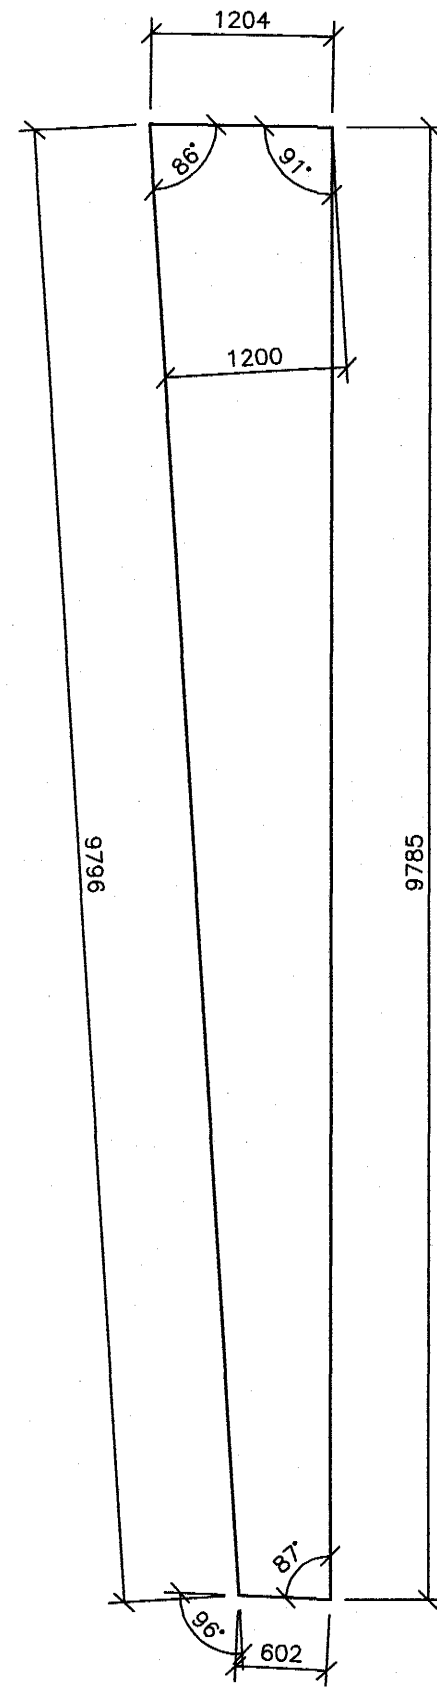


222

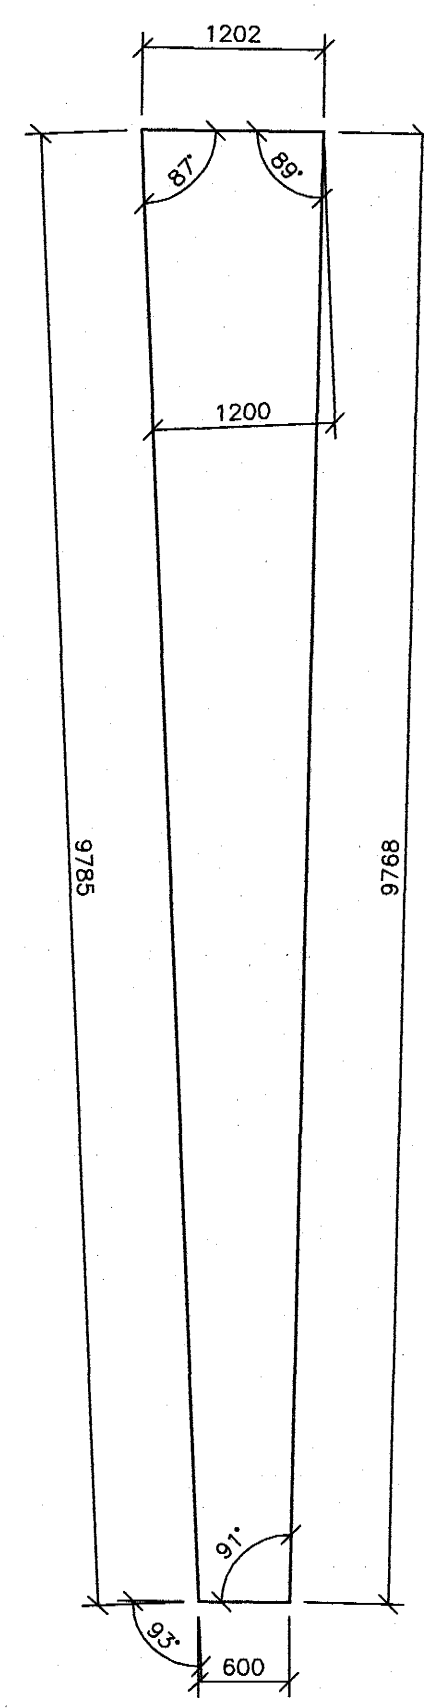


224

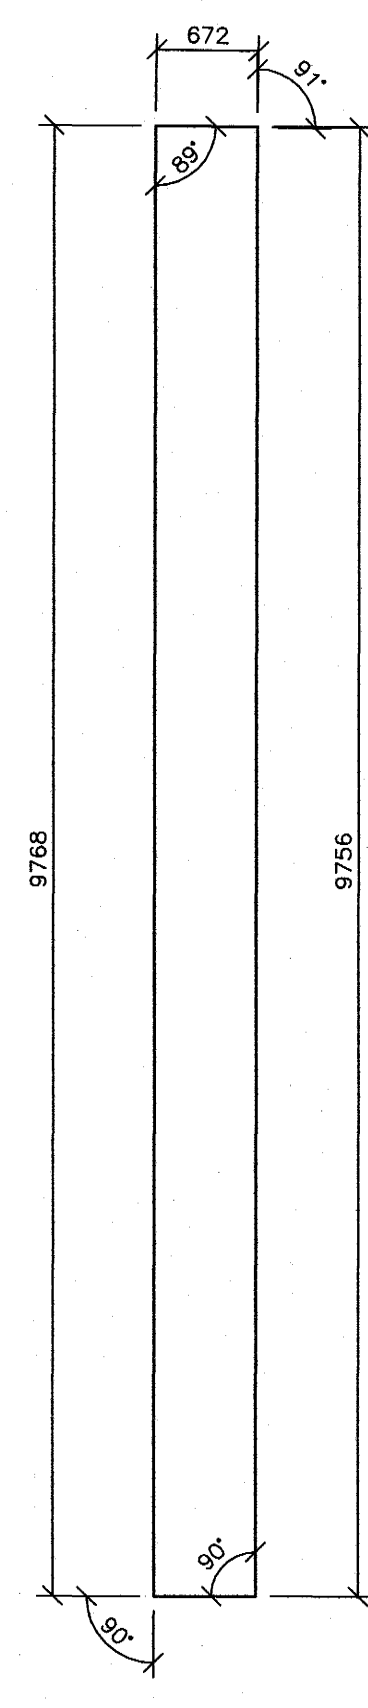


226

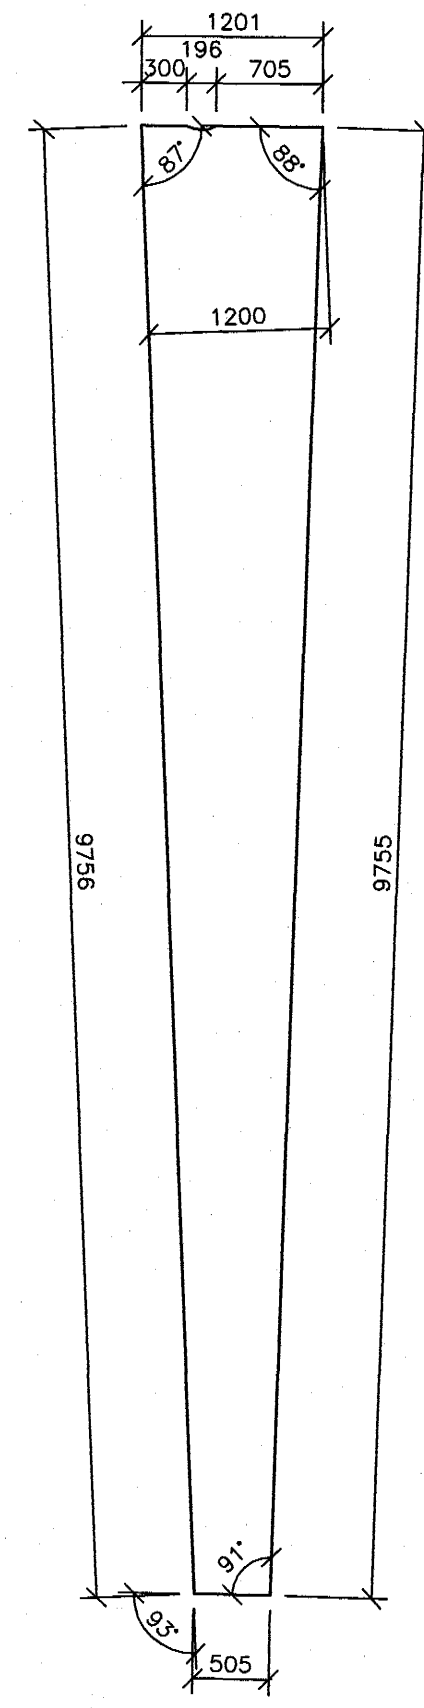


228

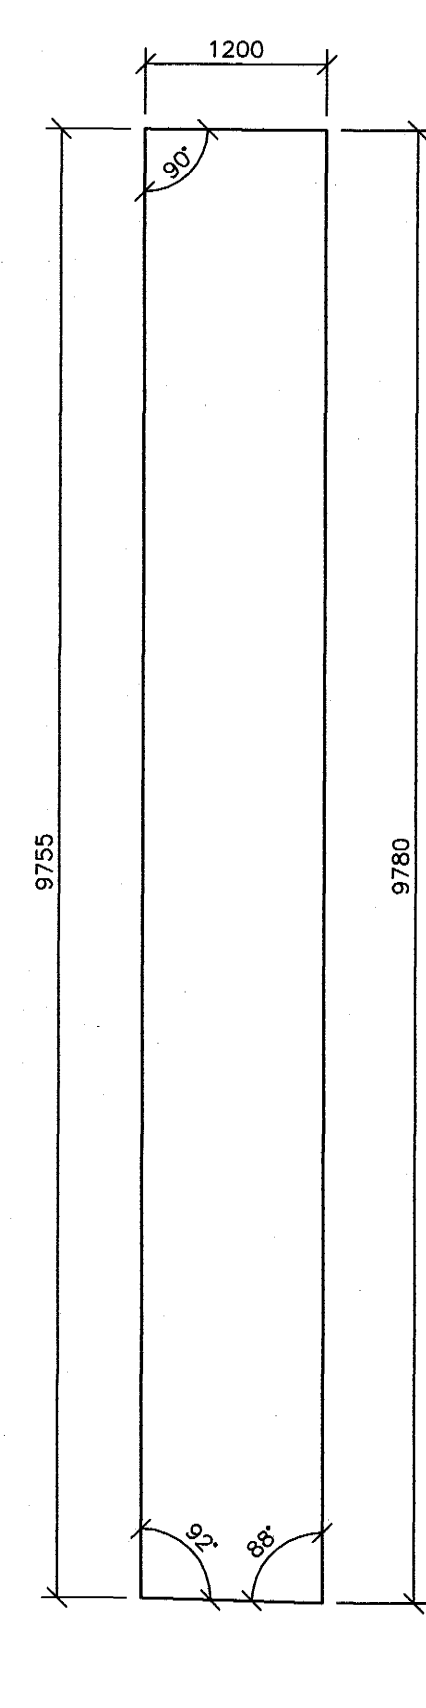


230

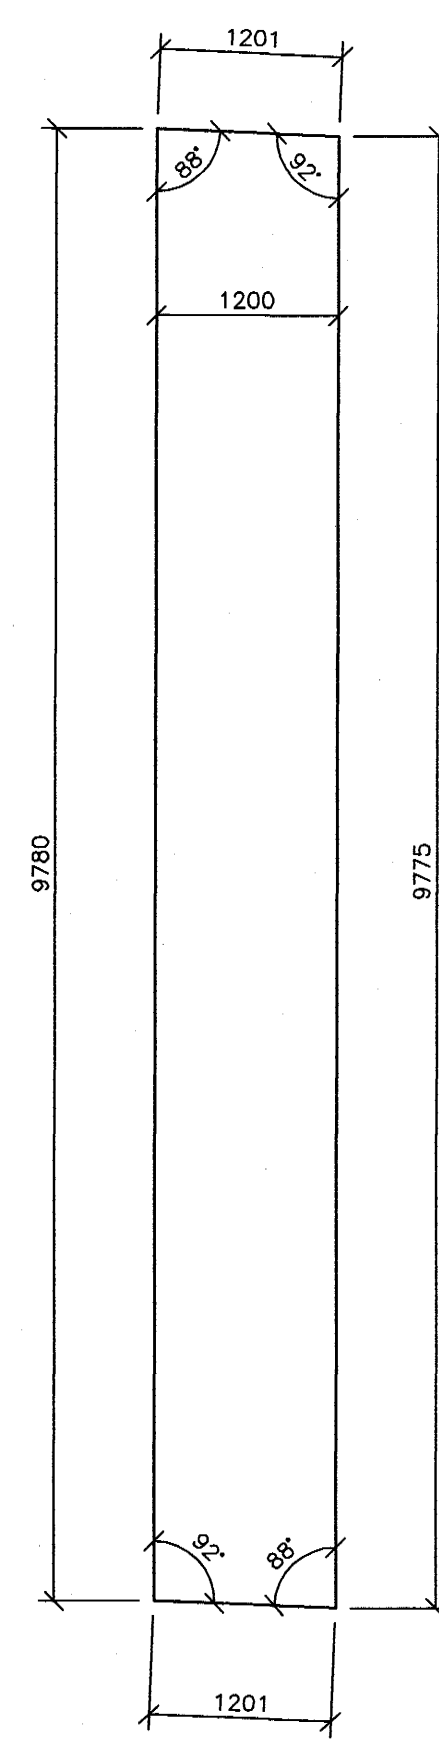


232

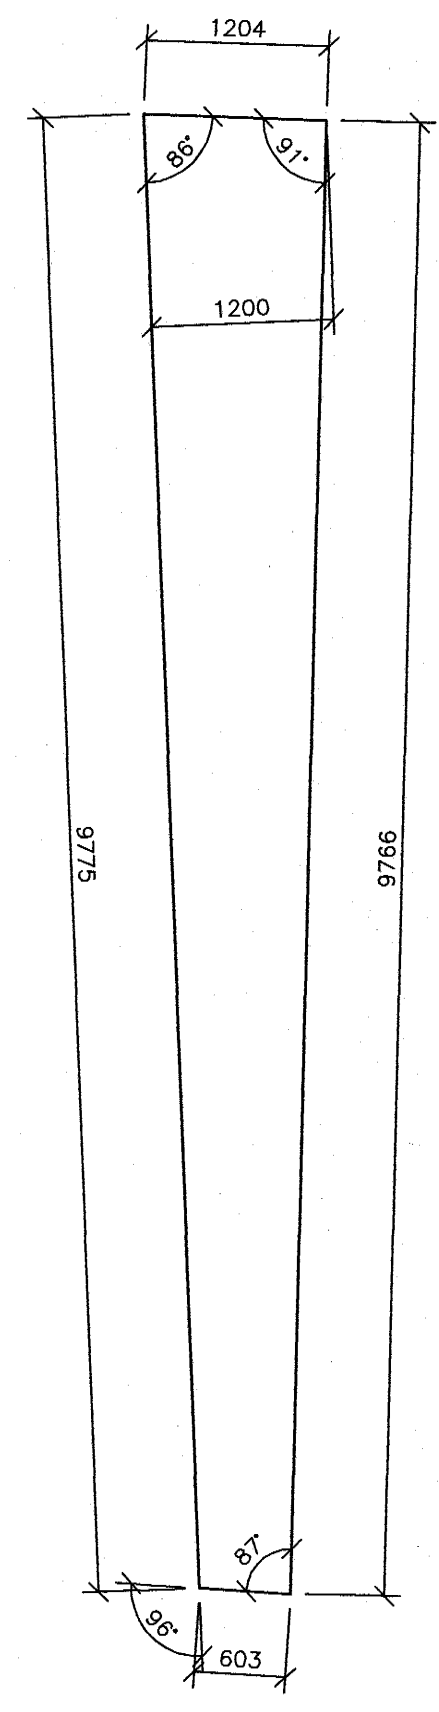


234

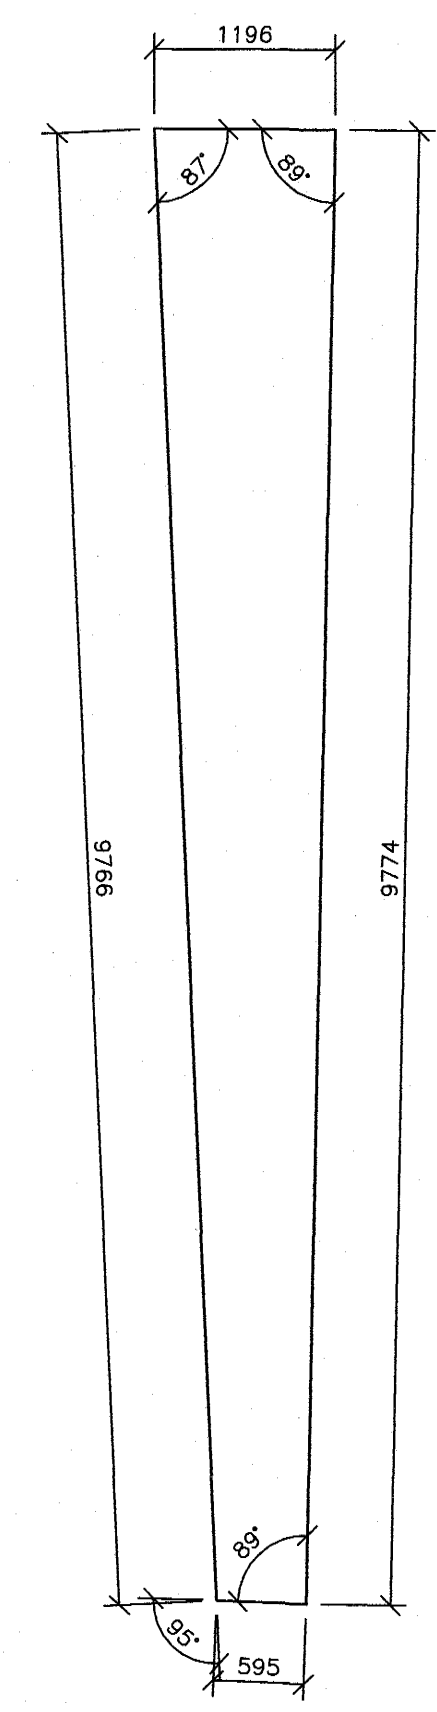


236

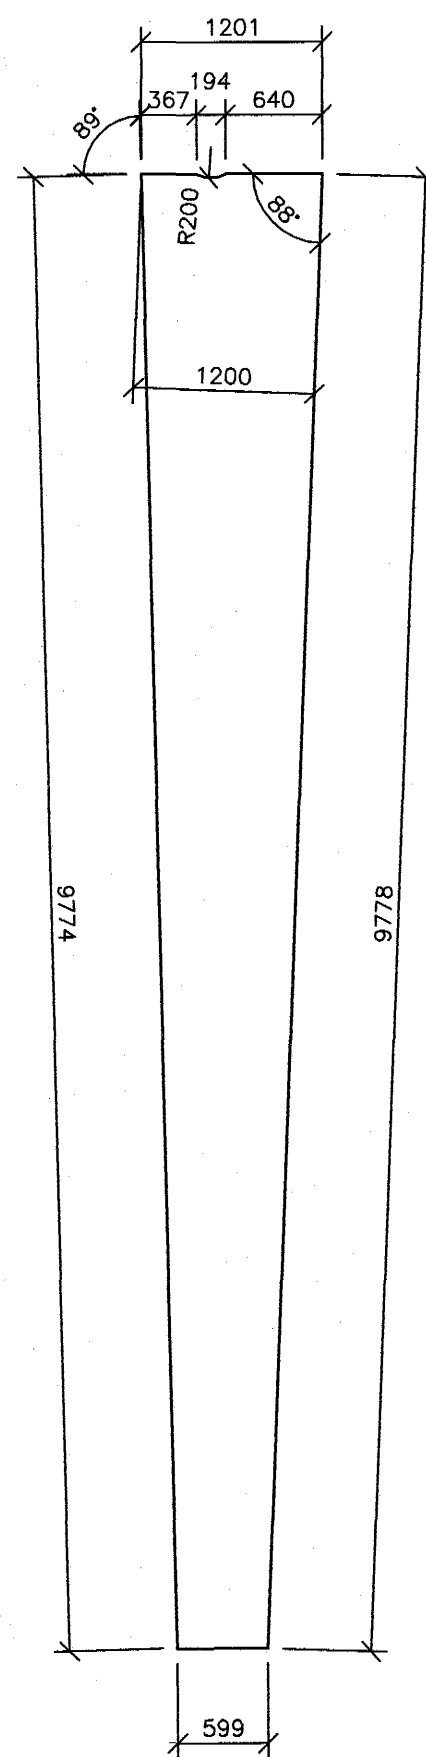


238

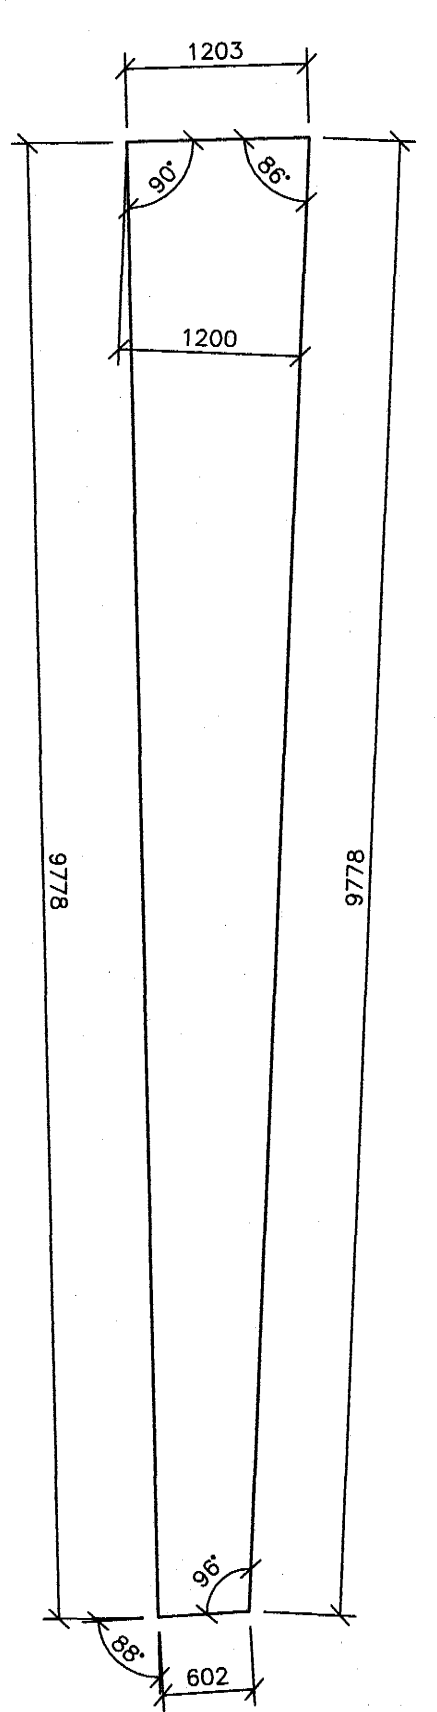


240

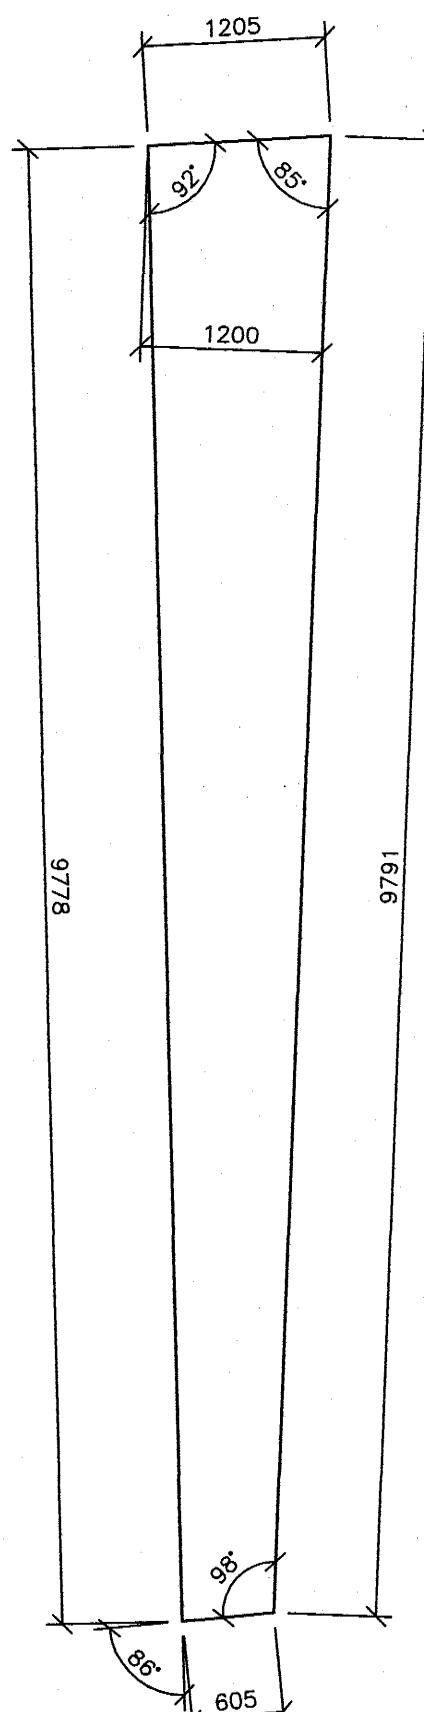


242

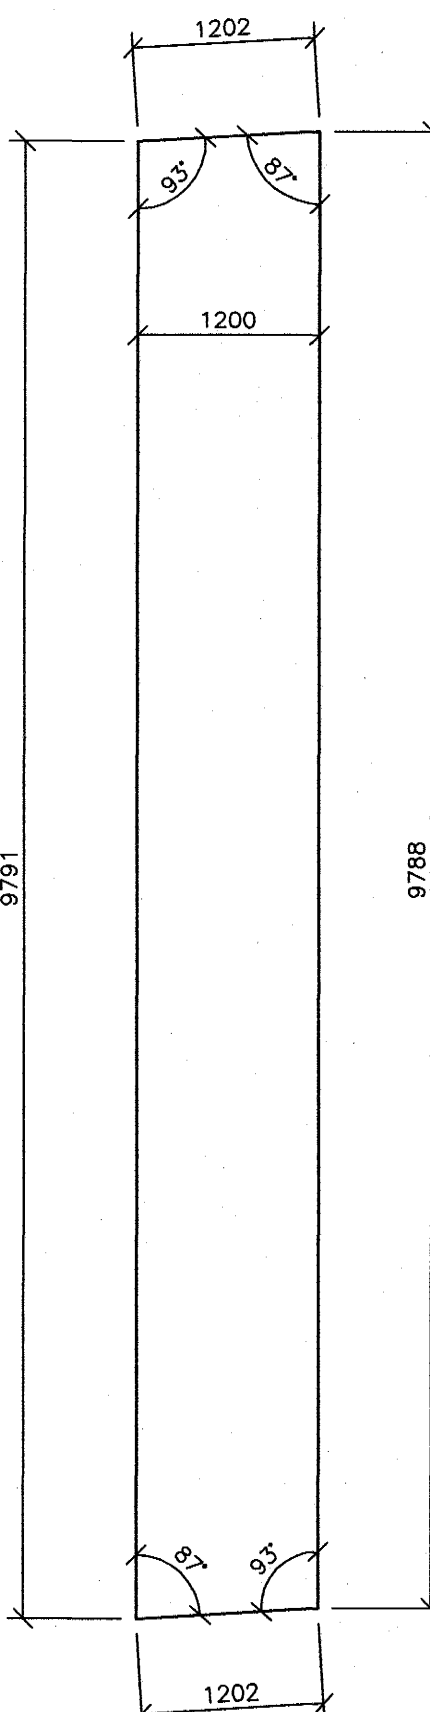

244

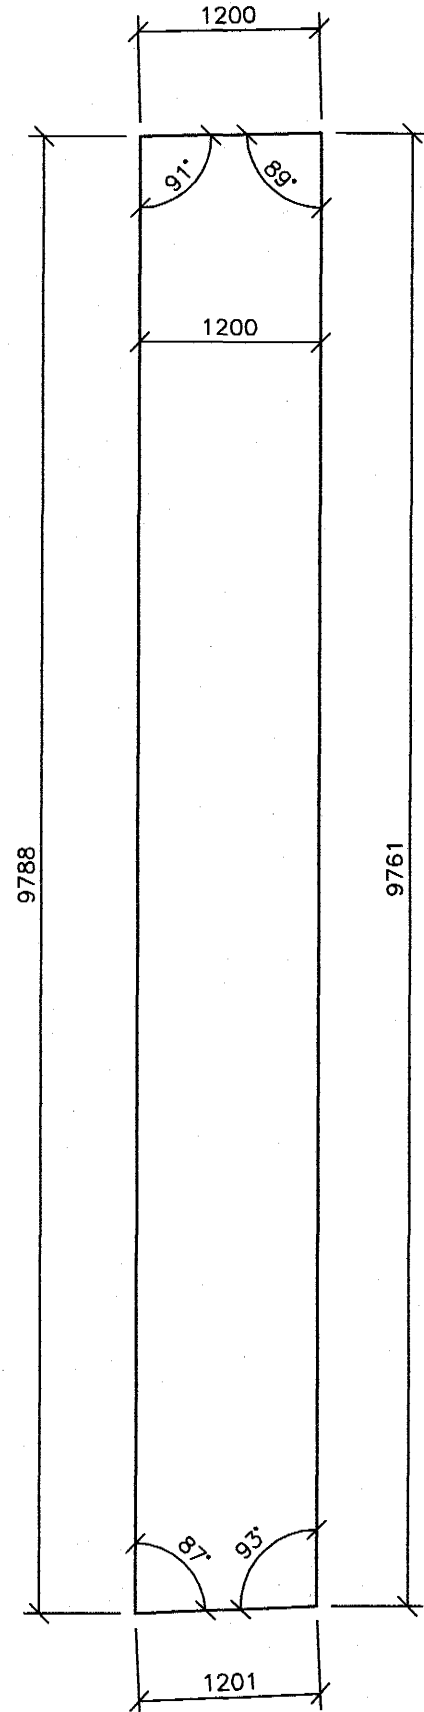

246

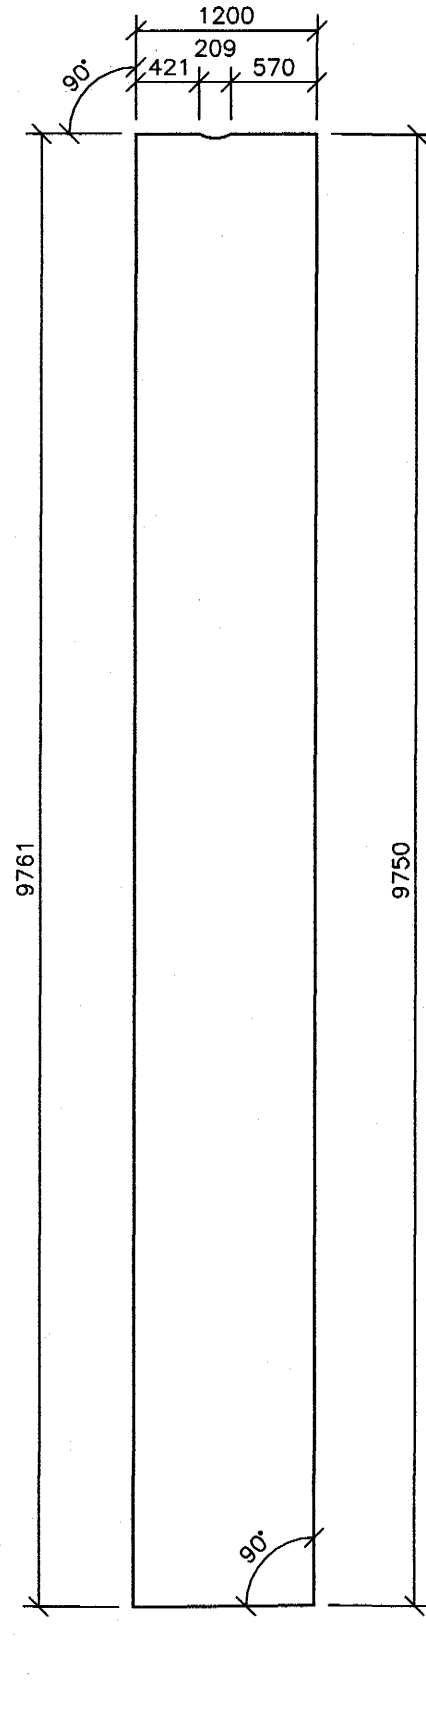

Samþykkt þann
10 JAN. 2005
Byggingafrúnn í Hafnarfirði
Fh. Sigurbjartur Halldórsson

| ÚTG. | DAGS. | BREYTING: | HANNAÐ | SAMP. |
|---|-------|---|-----------------|-------|
| | | | | |
| DALSHRAUN 1 HAFNARFIRÐI | | BURDARVIRKI PLATA YFIR 2. HÆÐ HOLPLÖTUR, EININGAR | | |
| VSB VERKFRÆÐISTOFA | | Áritun lögg. hönnuða: Björn Guðafsson, Kt.:180550-4889 | | |
| BEJARHRAUNI 20+220 HAFNARFJÖRDUR Helmasíða: www.vsb.is • Netfang: vsb@vsb.is Sími 585-8600 Fax 585-8610 • Kt: 710796-2899 | | Hannað: BG | Teiknað: BG/JJR | |
| FRV | | Máli: 1:50 | Yfirfarð: BG | |
| | | Dags: 15.11.04 | Nr.: 03841-B57 | |