



HOLPLÖTUR YFIR 1. HÆÐ
1:50


114

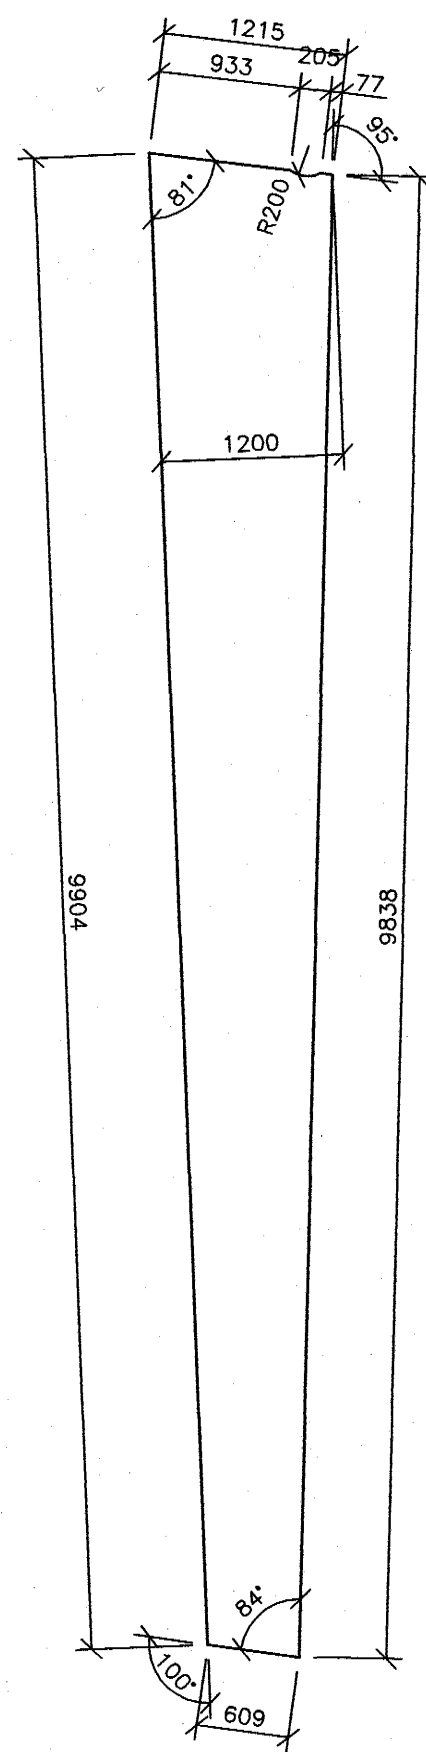


116

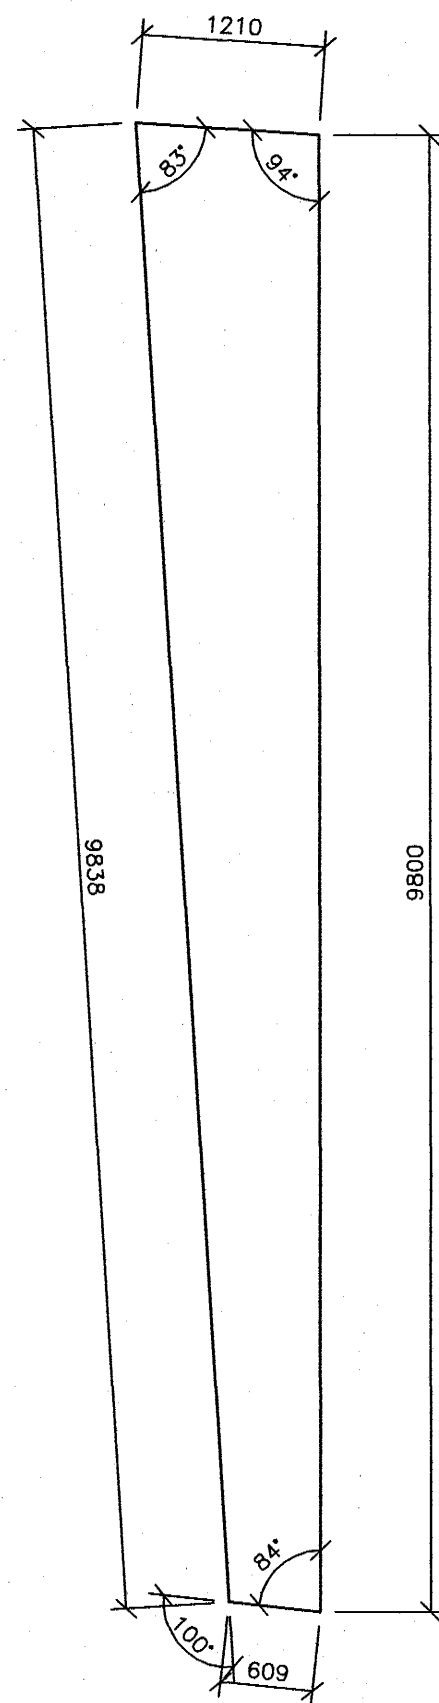


118

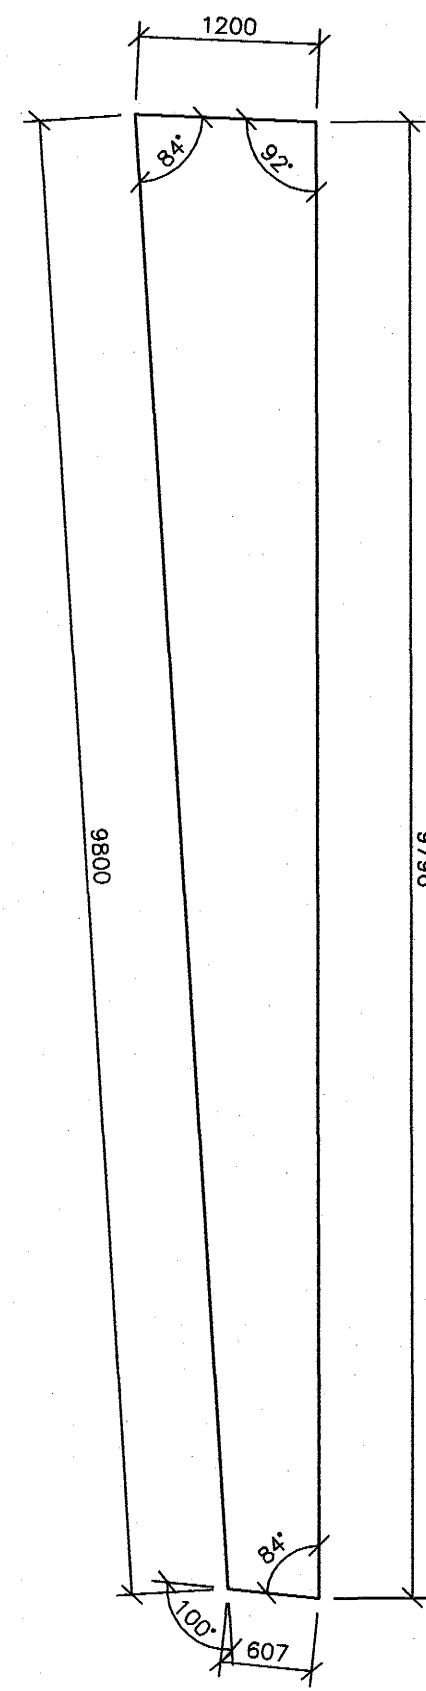


120

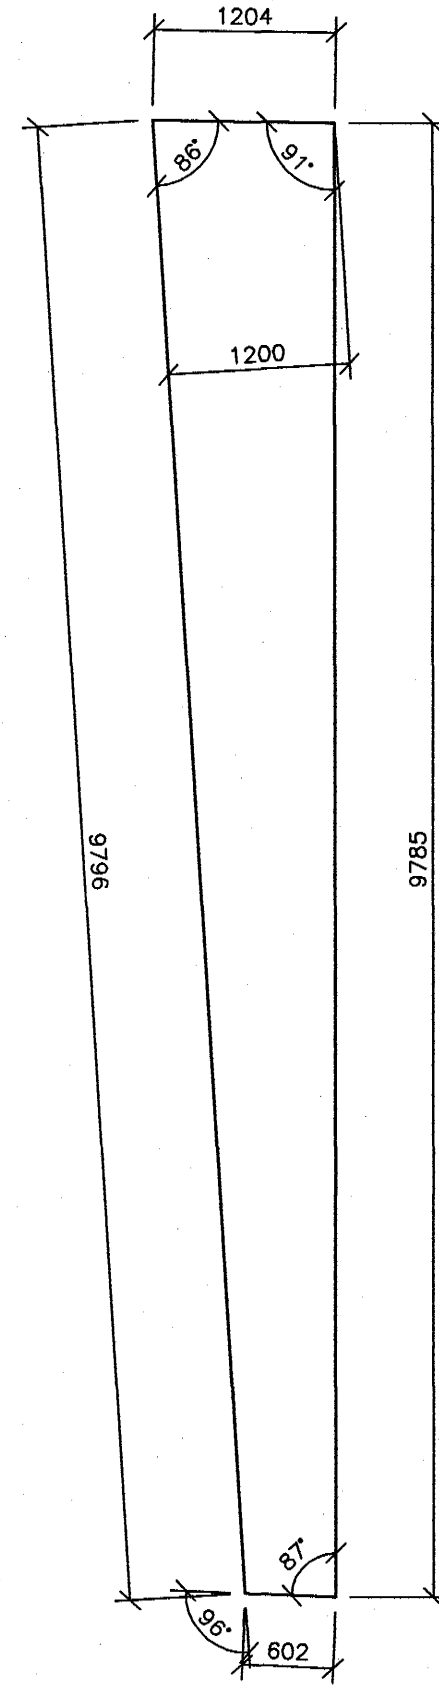


122

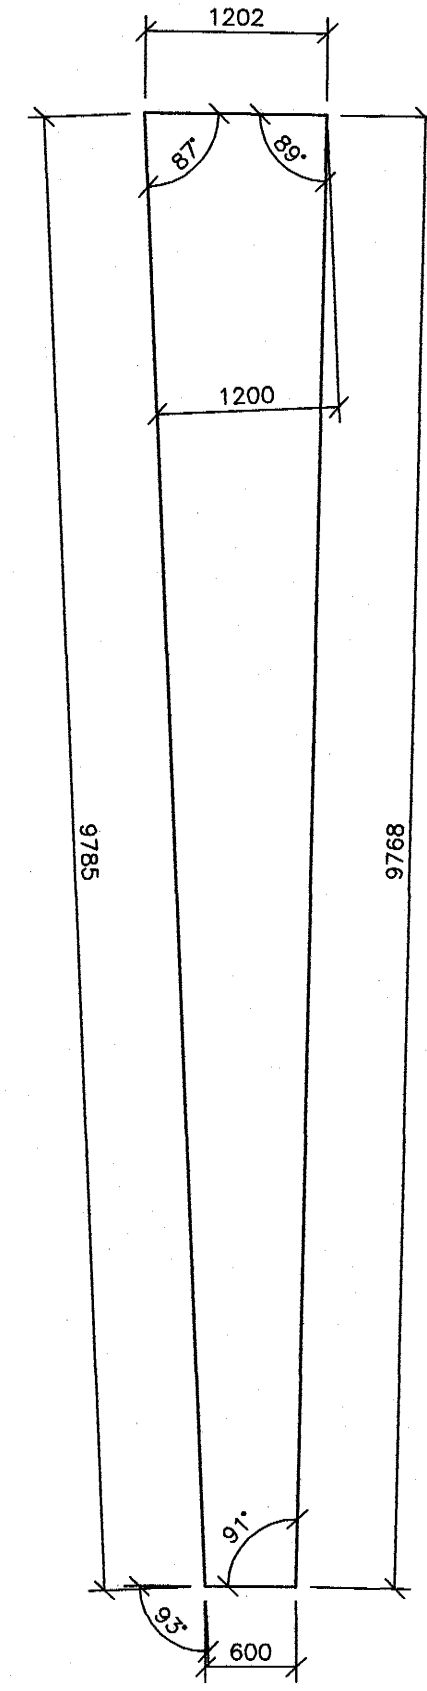


124

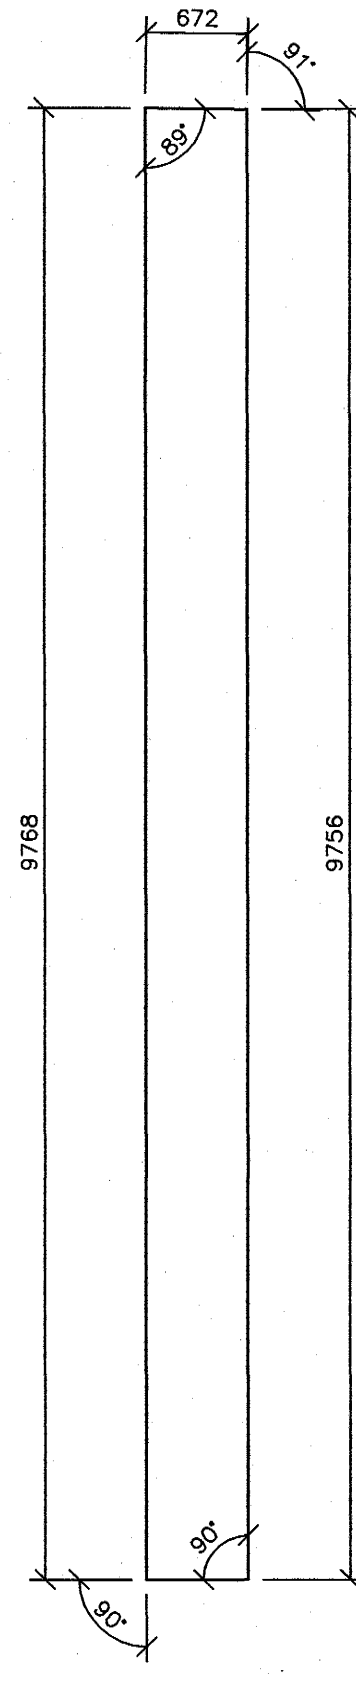


126

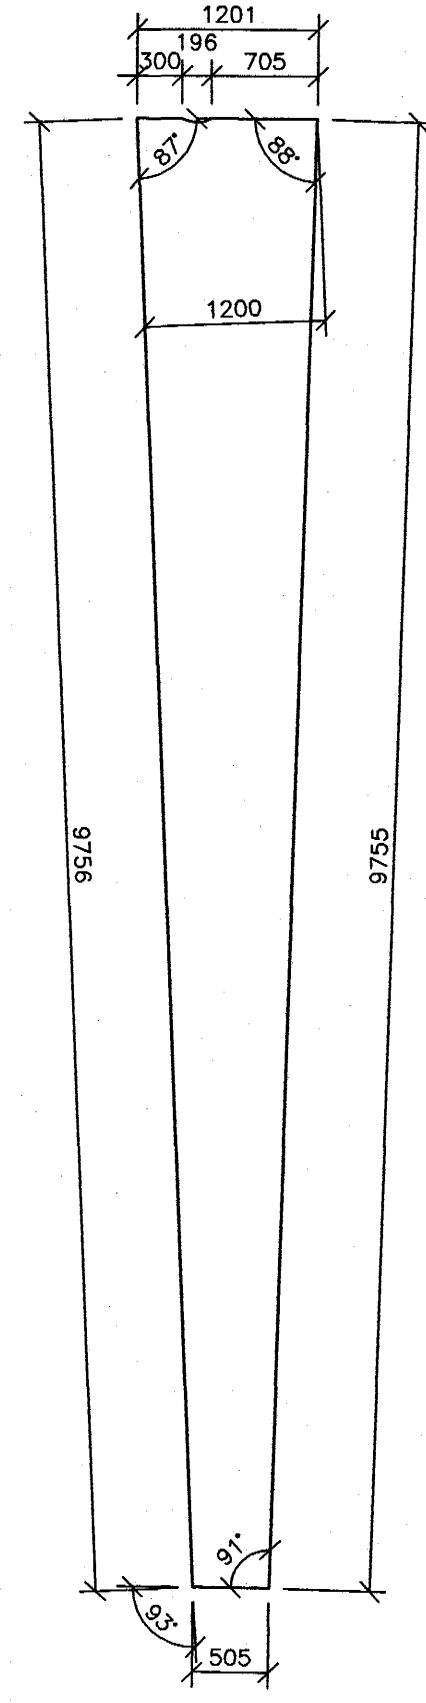


128

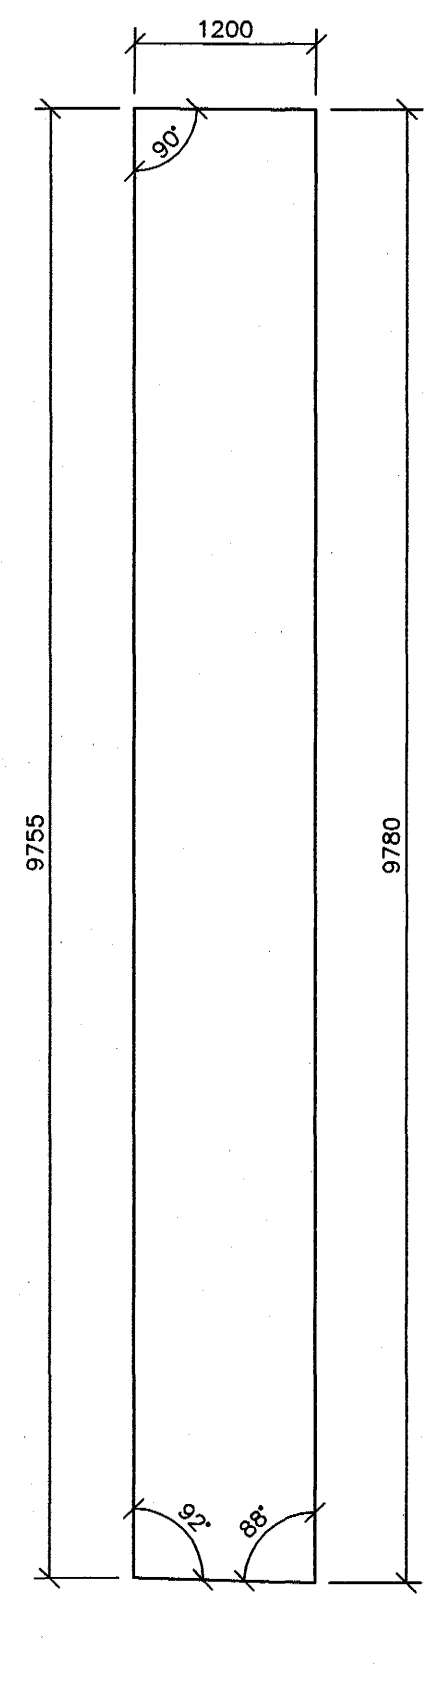


130

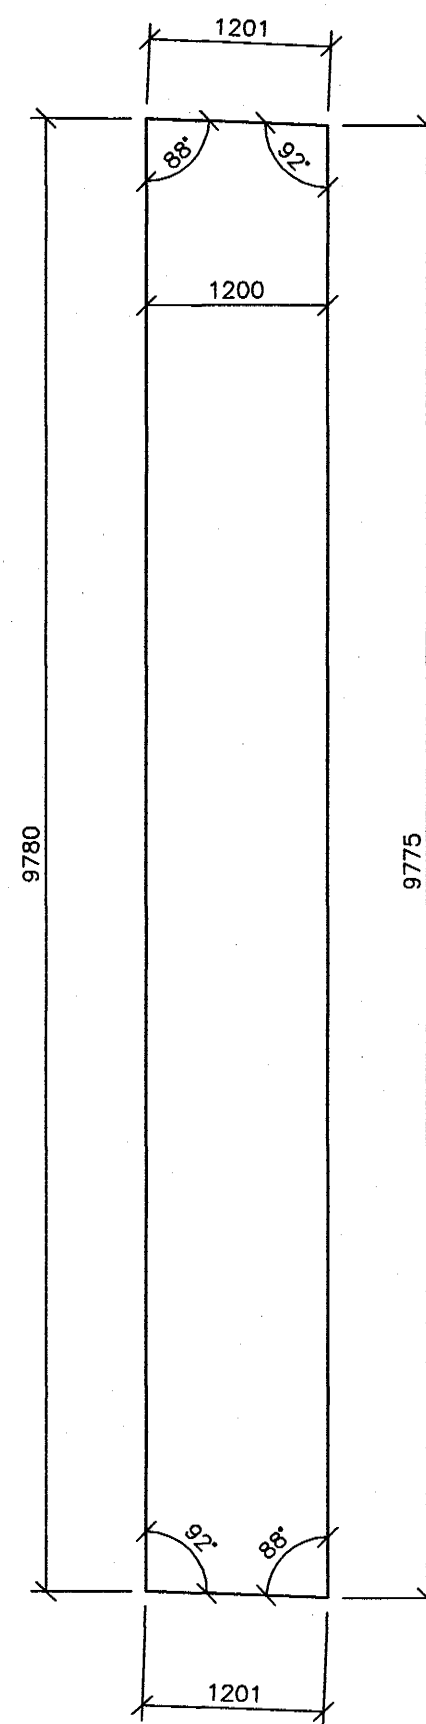


132

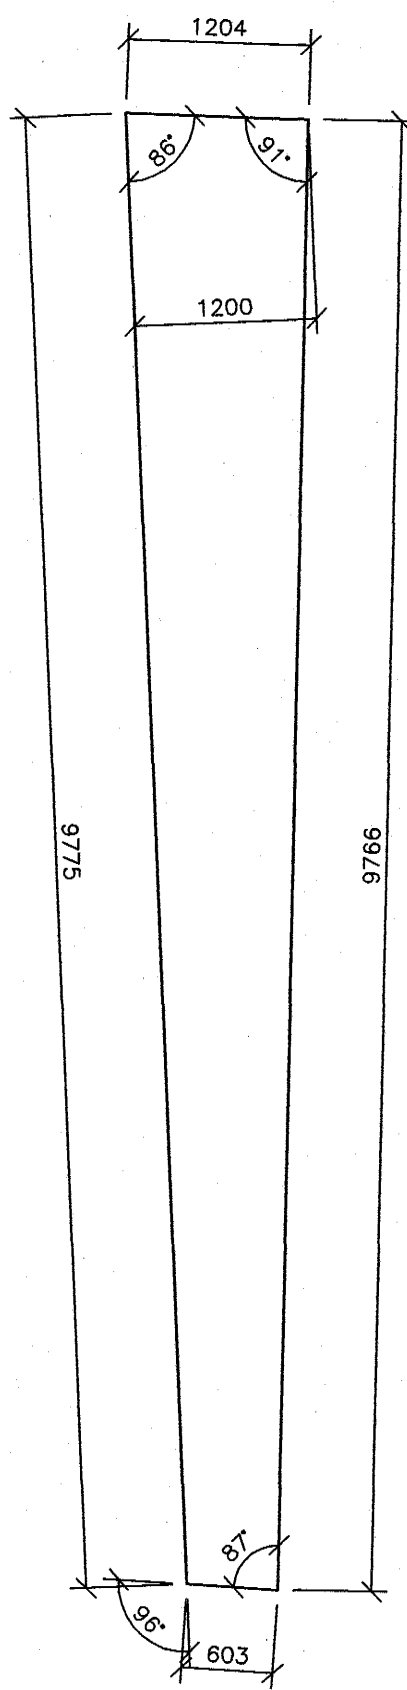


134

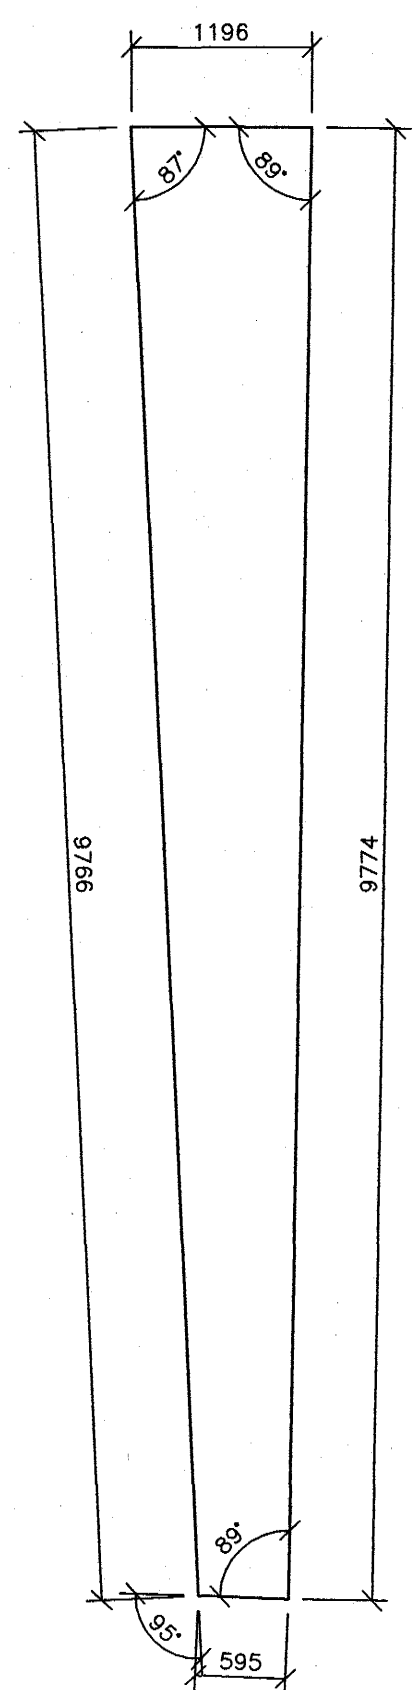


136

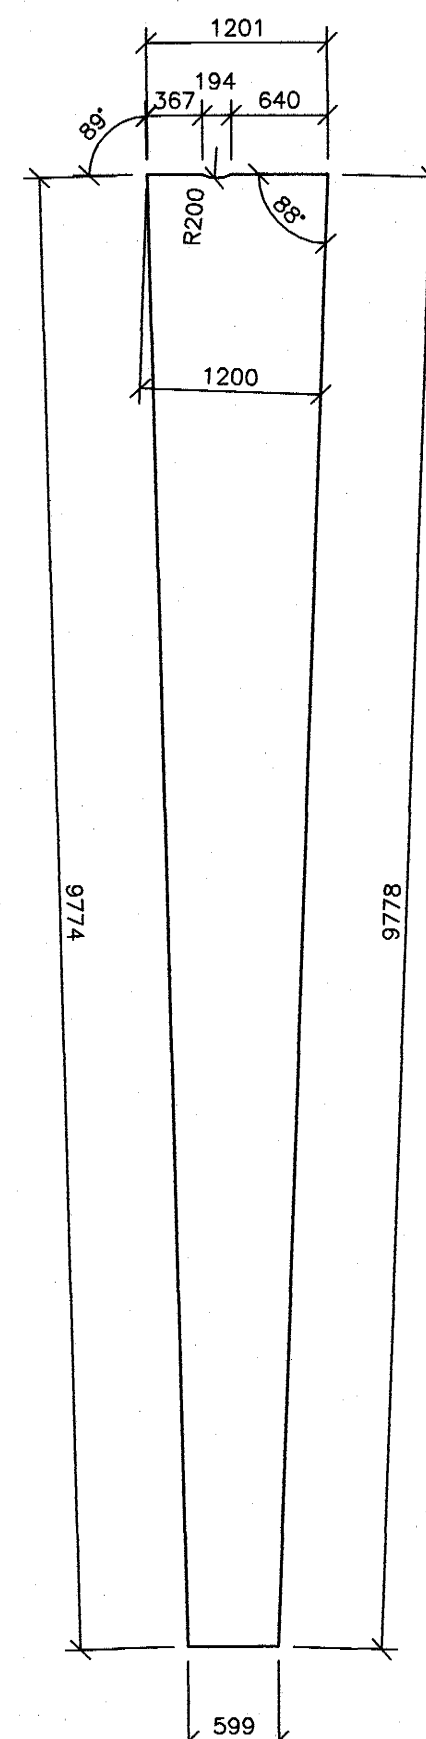


138

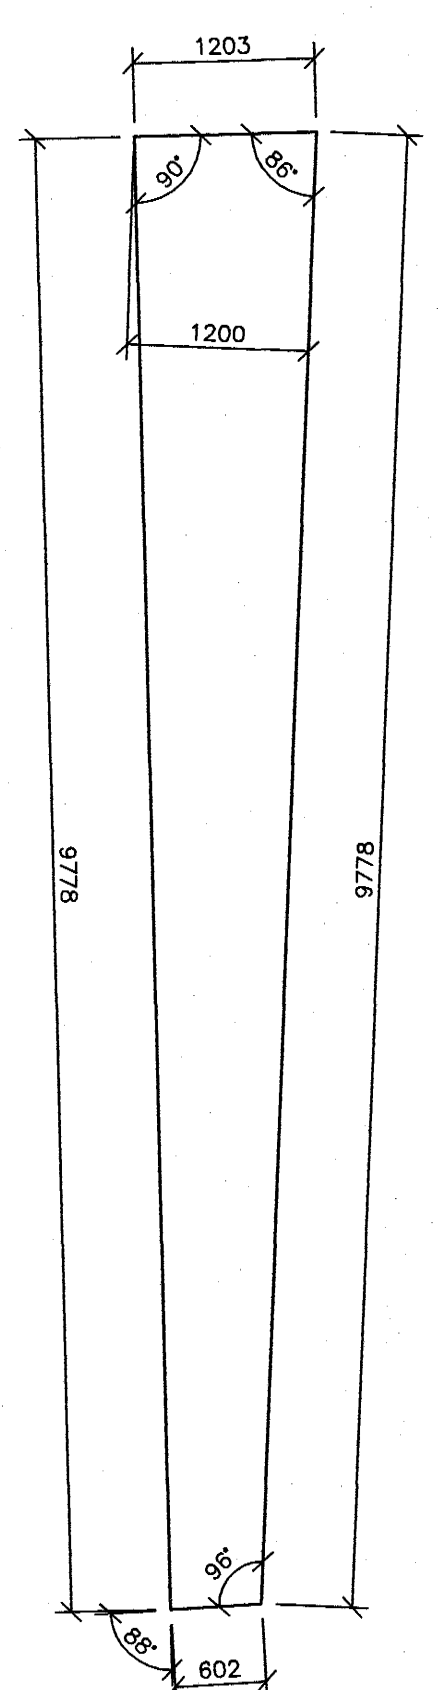


140

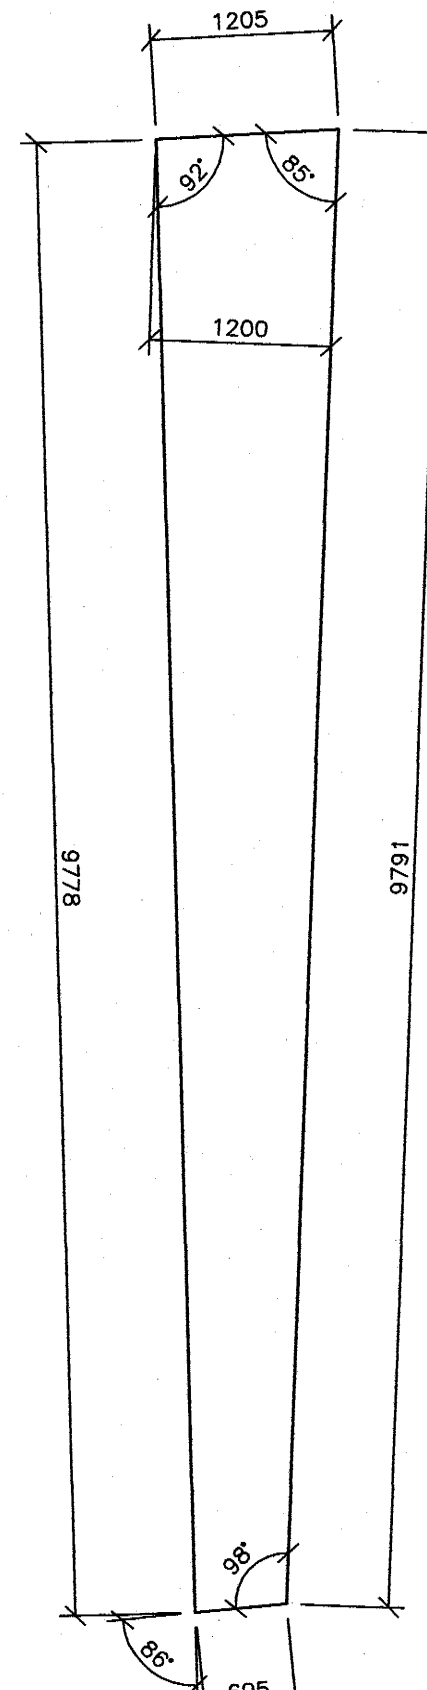


142

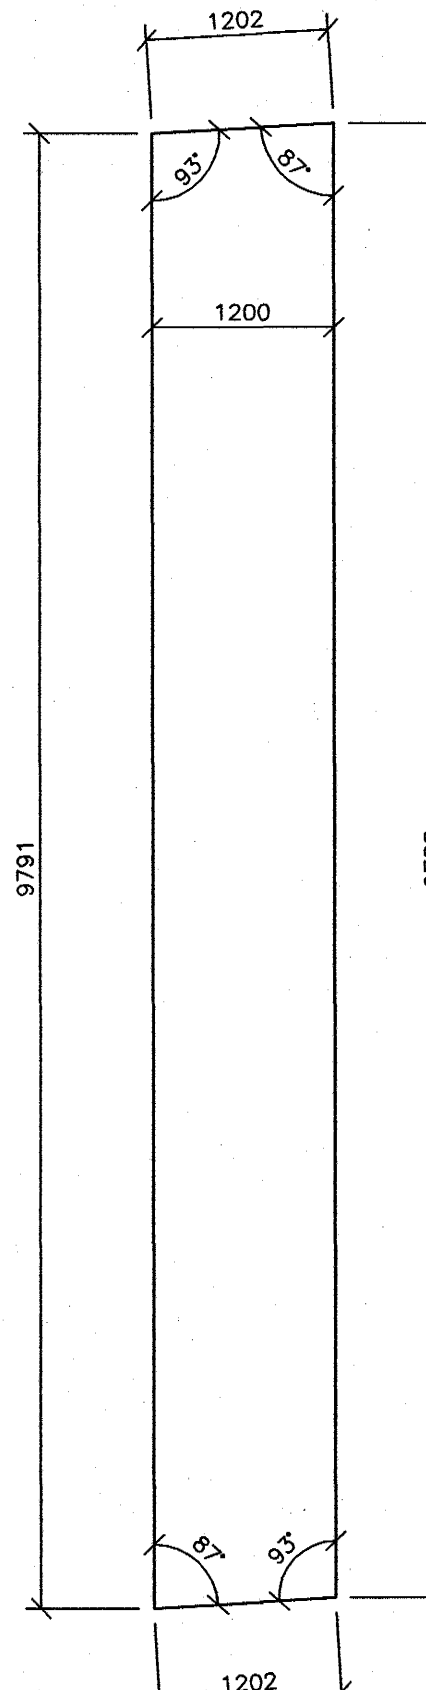

144

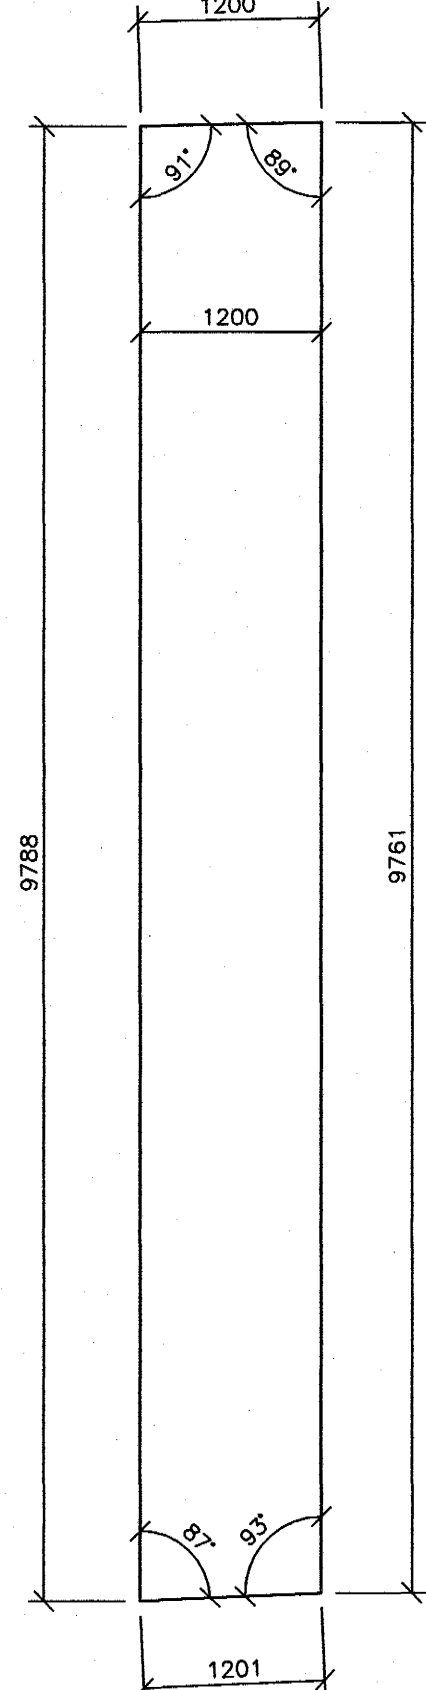

146

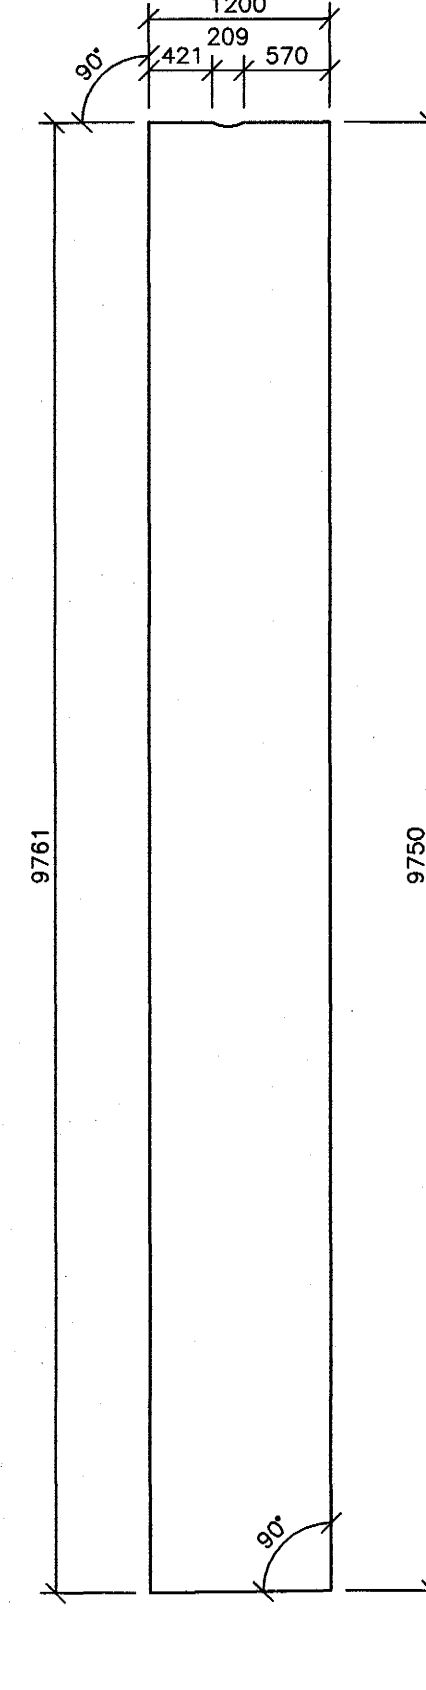

Samþykkt þann
10 JAN. 2005
Byggingafulltrúinn í Hafnarfirði
Fr. Sigurbjartur Halldórsson

ÖT.	DAGS.	BREYTING:	HANNAÐ	SAMP.
DALSHRAUN 1 HAFNARFIRÐI			BURDARVIRKI PLATA YFIR 1. HÆÐ HOLPLÖTUR, EINGAR	
VSB VERKFRÆÐISTOFA			Áritun lögg. hönnuða: Björn Gústafsson, Kt.:180550-4889	
BEIARHRAUNI 20+220 HAFNARFJÖRDUR Heimasíða: www.vsb.is • Netfang: vsb@vsb.is Sími 585-8800 Fax 585-8810-kt:710796-2899			Hannað: BG	Teiknað: BG/JJR
FRV			Máli: 1:50	Yfirfarir: BG
			Dags: 29.10.04	Nr: 03841-B46