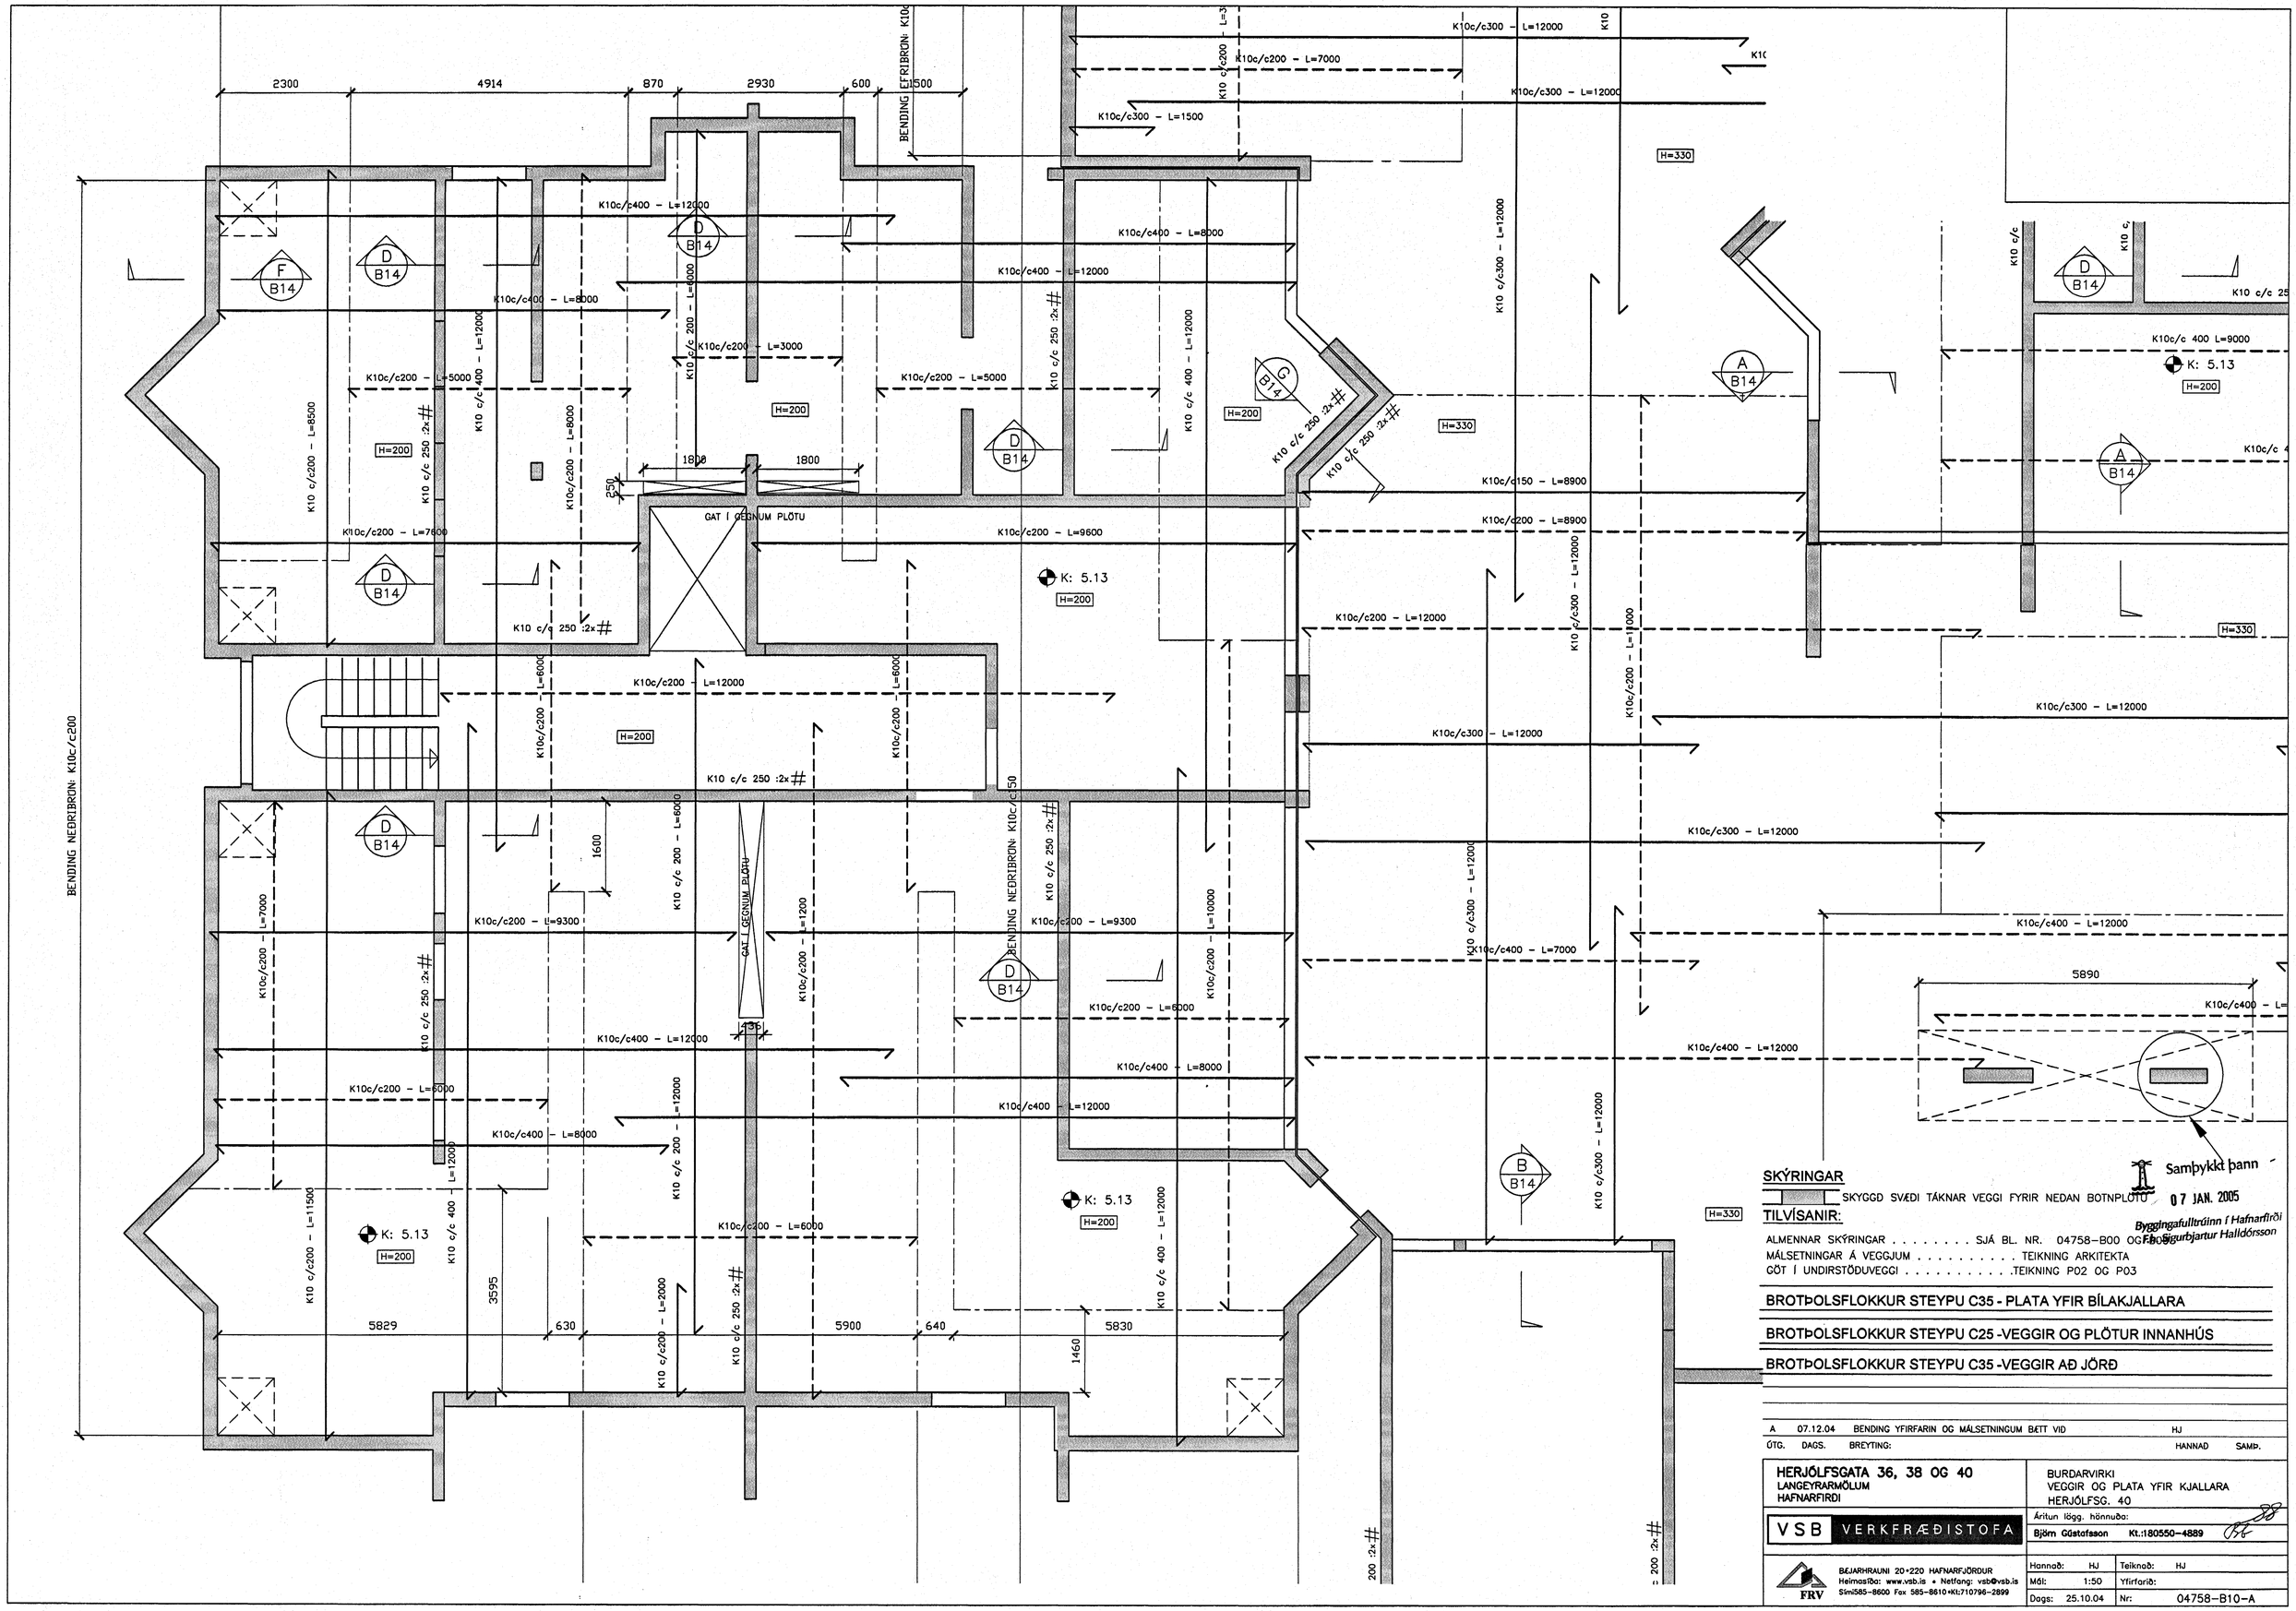

Sampykkt þann 07 JAN. 2005
Byggingafulltrúinn í Hafnarfirði
F.h. Sigurbjartur Halldórsson

SKÝRINGAR

SKYGGD SVÆÐI TÁKNAR VEGGI FYRIR NEDAN BOTNPLÖTU

TILVÍSANIR:

ALMENNAR SKÝRINGAR . . . . . SJÁ BL. NR. 04758–B00 OG F.B00
MÁLSETNINGAR Á VEGGJUM . . . . . TEIKNING ARKITEKTA
GÖT Í UNDIRSTÖÐUVEGGI . . . . . TEIKNING P02 OG P03

BROTÞOLSFLOKKUR STEYPU C35 - PLATA YFIR BÍLAKJALLARA

BROTÞOLSFLOKKUR STEYPU C25 -VEGGIR OG PLÖTUR INNANHÚS

BROTÞOLSFLOKKUR STEYPU C35 -VEGGIR AÐ JÖRÐ

ÚTG.	DAGS.	BREYTING:	HANNAD	SAMÞ.
A	07.12.04	BENDING YFIRFARIN OG MÁLSETNINGUM BÆTT VIÐ	HJ	

HERJÓLFSGATA 36, 38 OG 40
LANGEYRARMÖLUM
HAFNARFIRÐI

BURÐARVIRKI
VEGGIR OG PLATA YFIR KJALLARA
HERJÓLFSG. 40

VSB VERKFRÆÐISTOFA

Áritun lögg. hönnuða:
Björn Gústafsson Kt.:180550–4889

FRV
BÆJARHRAUNI 20•220 HAFNARFJÖRÐUR
Heimasíða: www.vsb.is • Netfang: vsb@vsb.is
Sími585–8600 Fax 585–8610•Kt:710796–2899

Hannað:	HJ	Teiknað:	HJ
Mál:	1:50	Yfirfarið:	
Dags:	25.10.04	Nr:	04758–B10–A