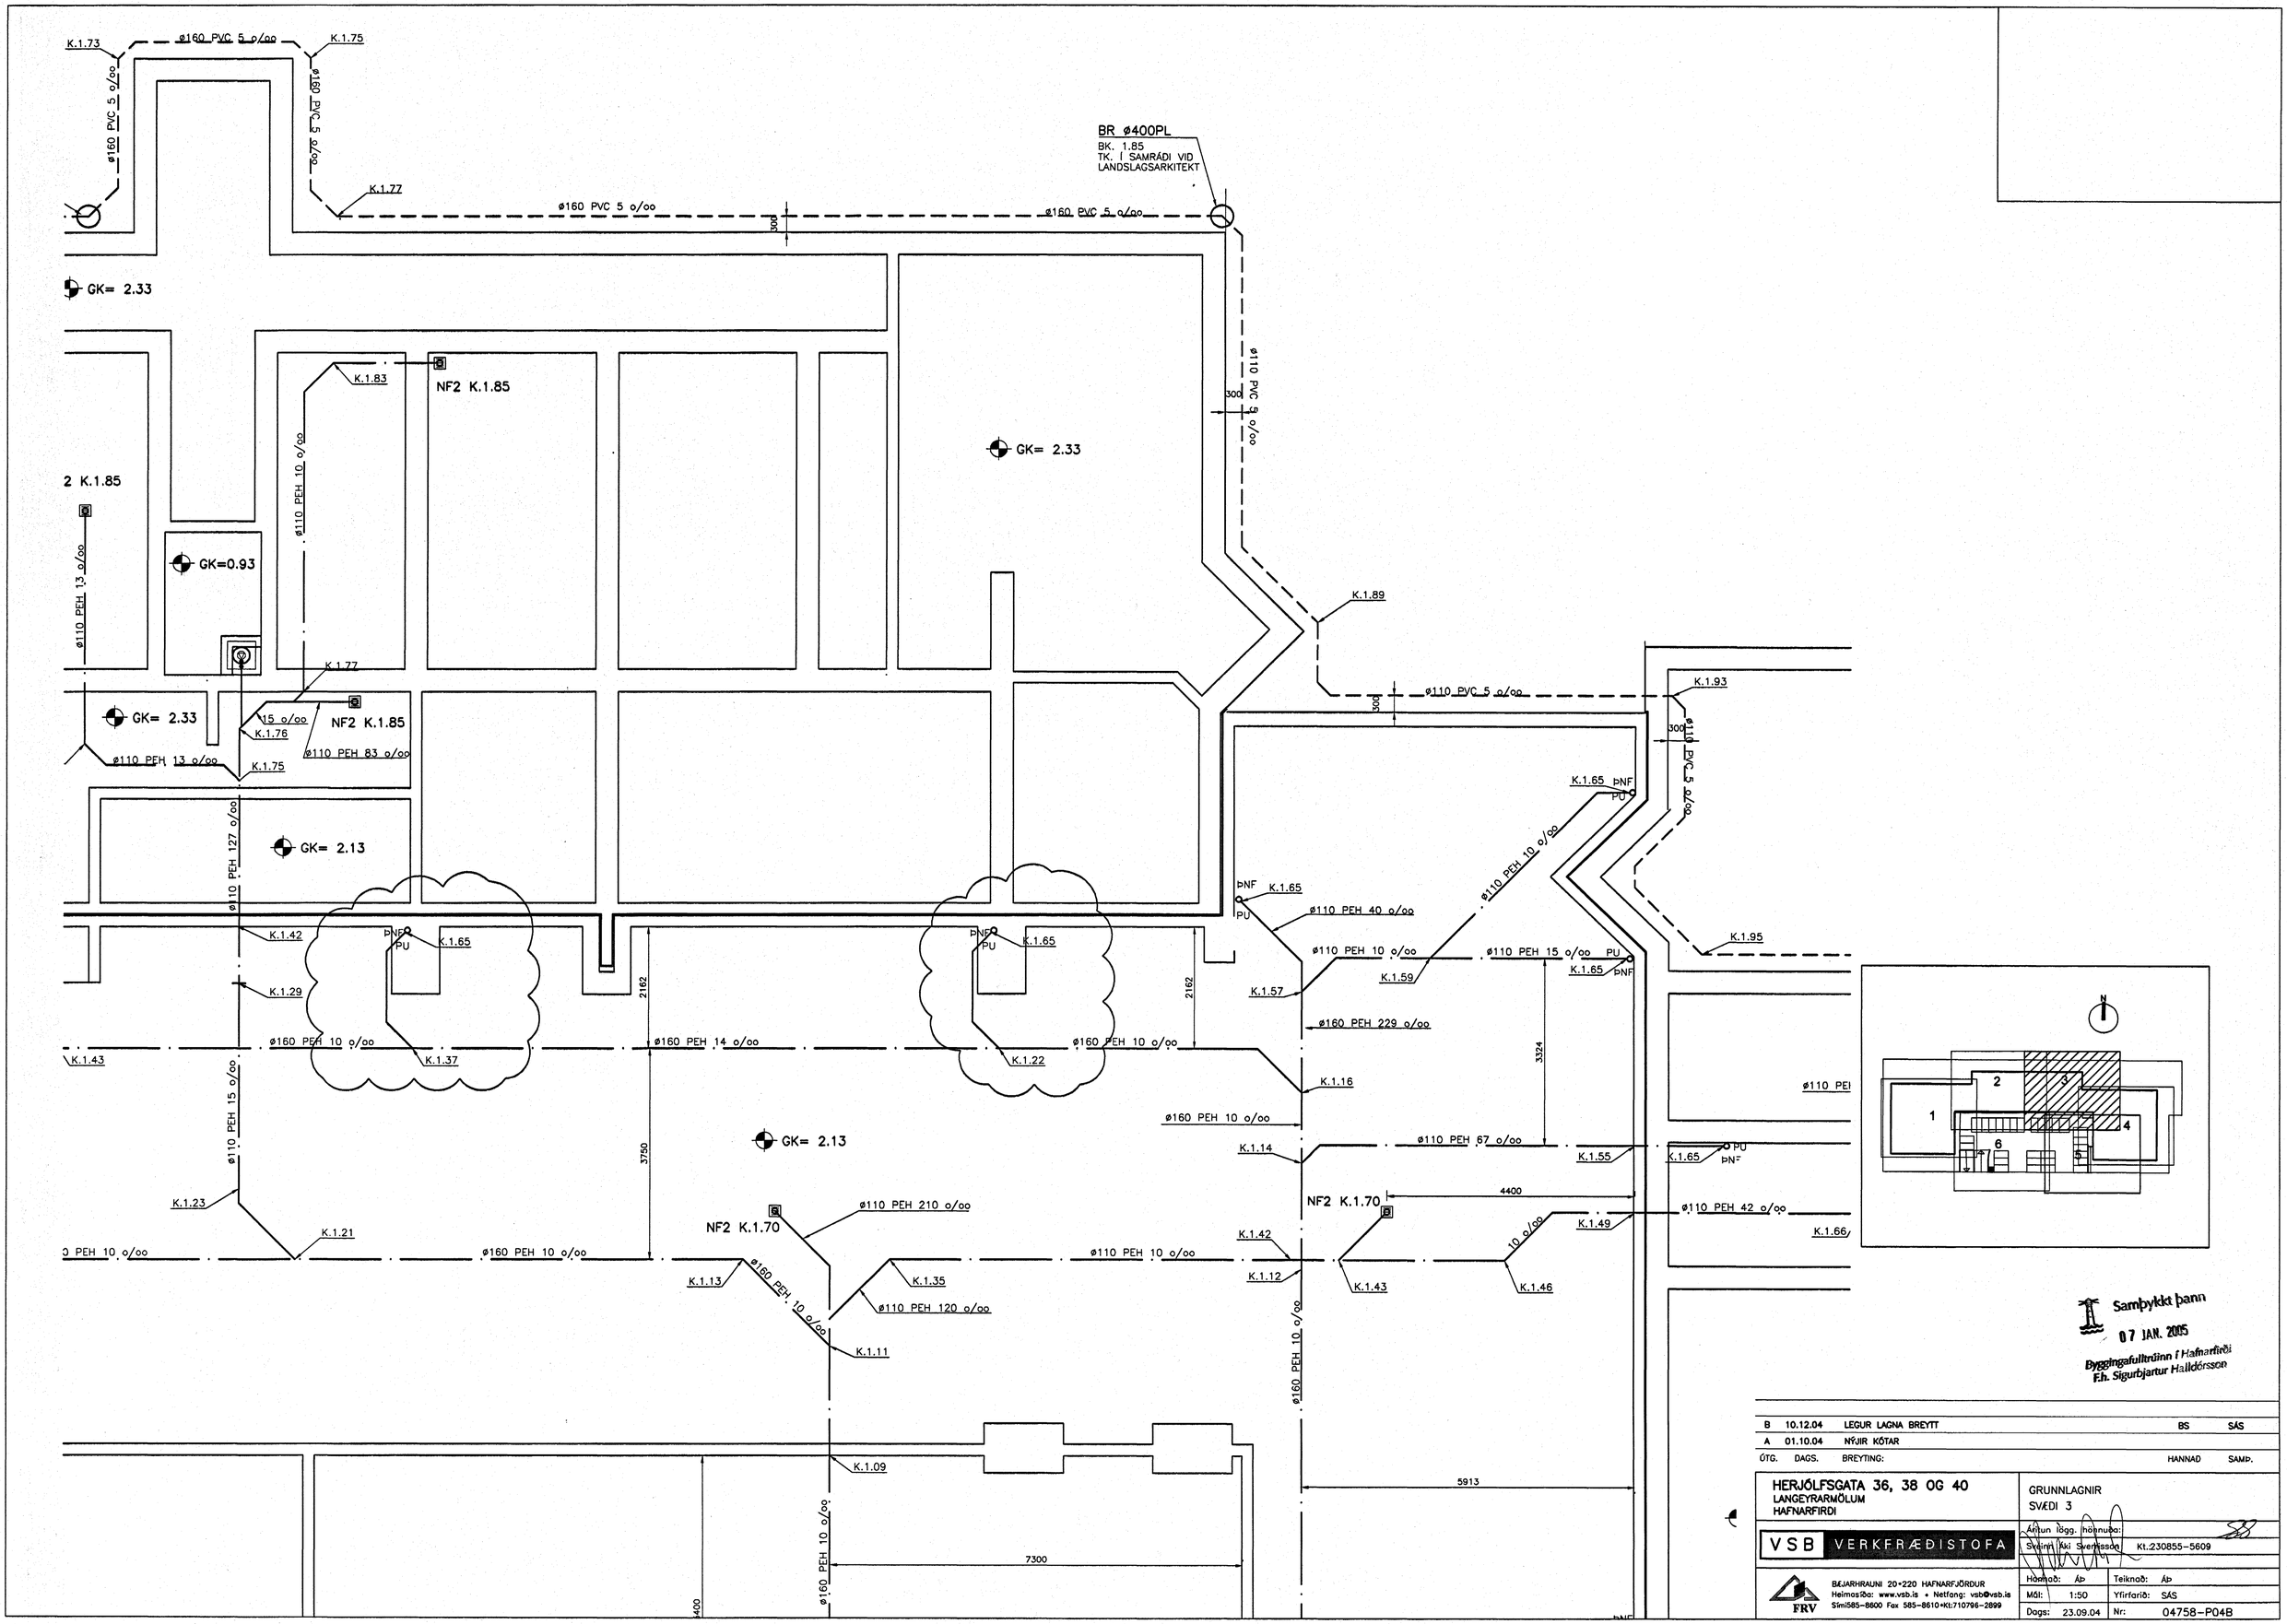

Samþykkt þann
07 JAN. 2005
Byggingafulltrúinn í Hafnarfirði
F.h. Sigurbjartur Halldórsson

ÚTG.	DAGS.	BREYTING:	HANNAÐ	SAMÞ.
B	10.12.04	LEGUR LAGNA BREYTT	BS	SÁS
A	01.10.04	NÝJIR KÓTAR		

HERJÓLFSGATA 36, 38 OG 40
LANGEYRARMÖLUM
HAFNARFIRÐI

GRUNNLAGNIR
SVÆÐI 3

VSB VERKFRÆÐISTOFA

Áritun lögg. hönnuða:
Sveinn Áki Sveinsson Kt.230855-5609

FRV
BÆJARHRAUNI 20•220 HAFNARFJÖRÐUR
Heimasíða: www.vsb.is • Netfang: vsb@vsb.is
Sími585-8600 Fax 585-8610•Kt:710796-2899

Hannað:	ÁÞ	Teiknað:	ÁÞ
Mál:	1:50	Yfirfarið:	SÁS
Dags:	23.09.04	Nr:	04758-P04B