


Úr Gildi

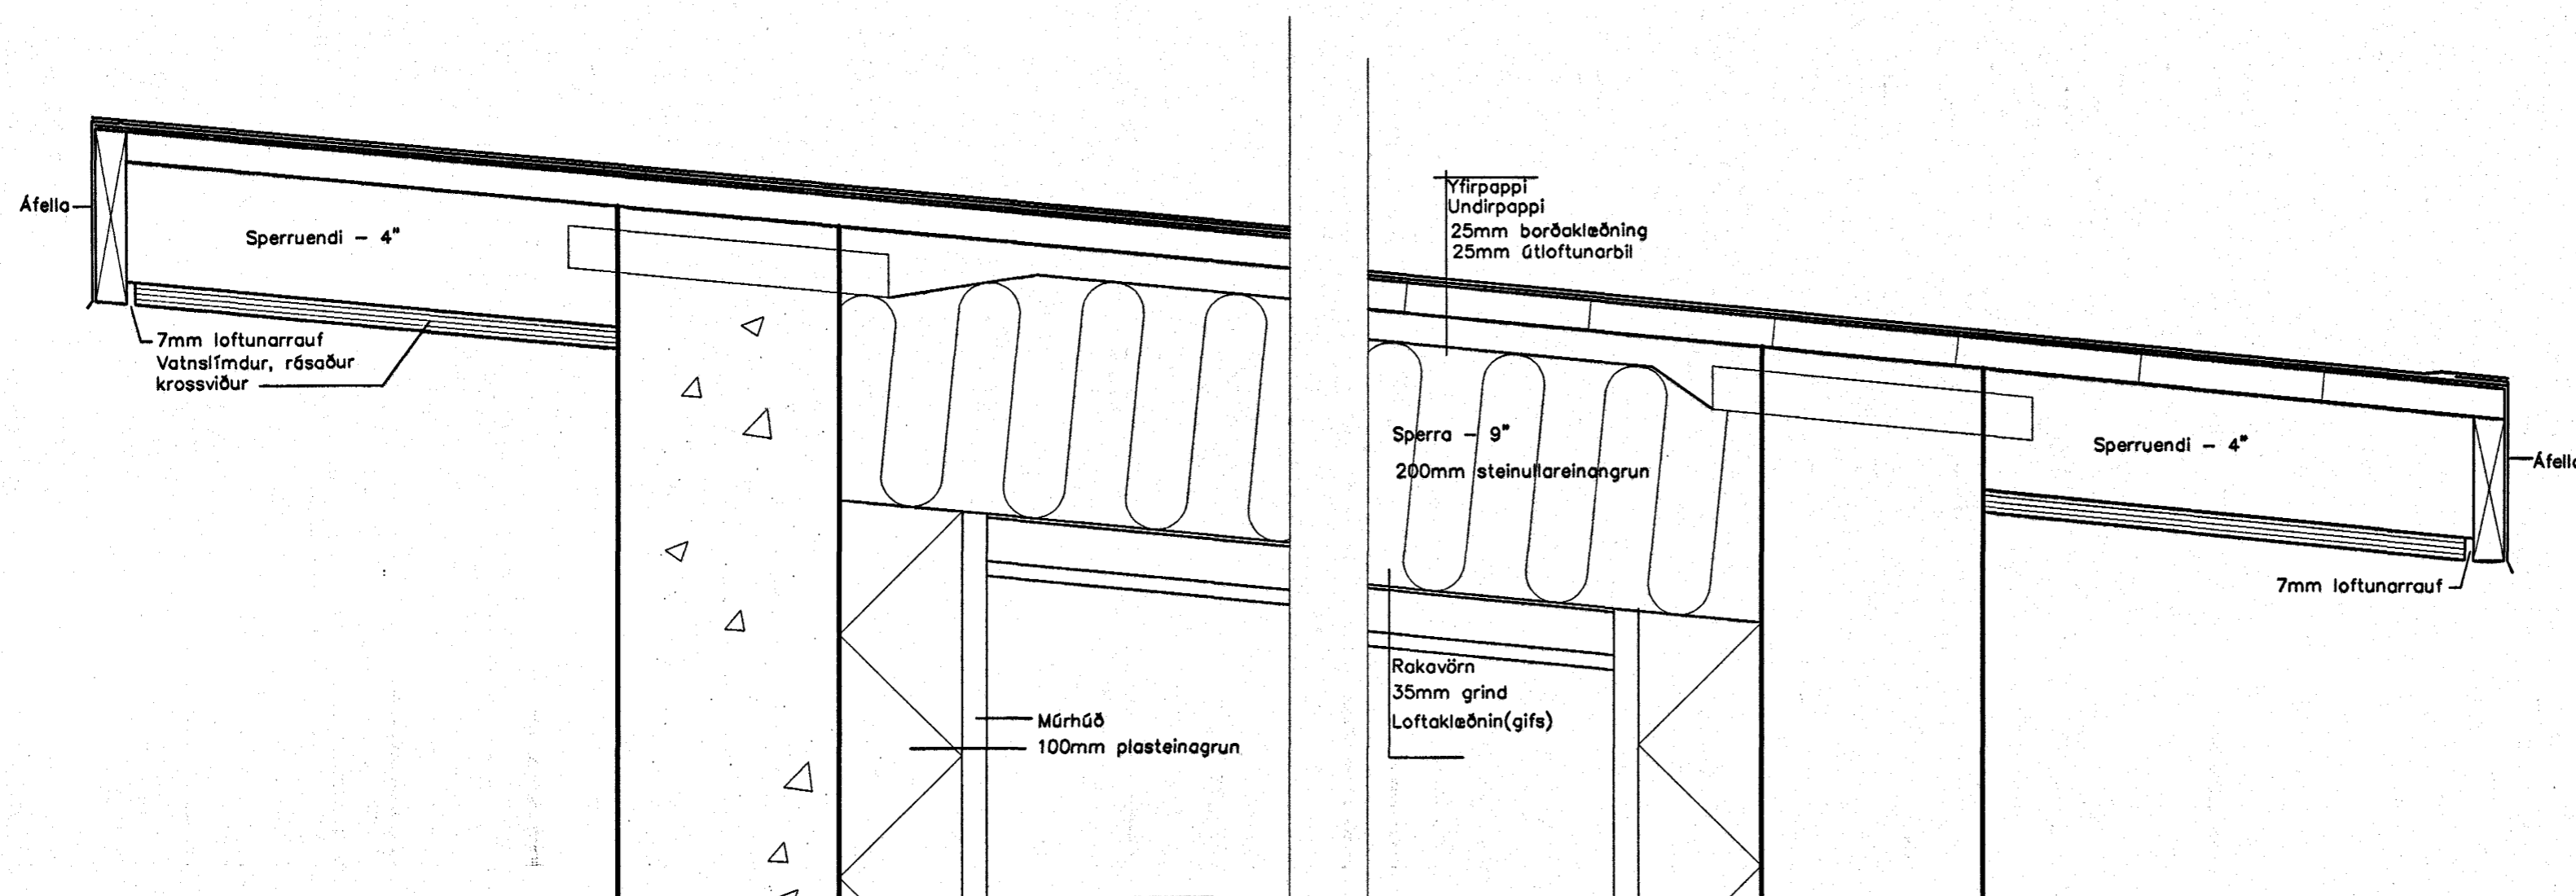

ÓGILT

verkefni  
Engjaveilir 6, Hafn.

hættu teikningar  
Útlit, sneiðing  
daga  
20.12.2004

máv.  
1:100

Nr.  
A 305

Ársæll Vignisson Arkitekt  
kt. 101255-3369  
Strandgata 26-28  
220 Hafnarfjörður

555 4795

23.12.2004 *Ársæll Vignisson*