




9 SNID 1:10  
B  
Gf-1  
Gf-2

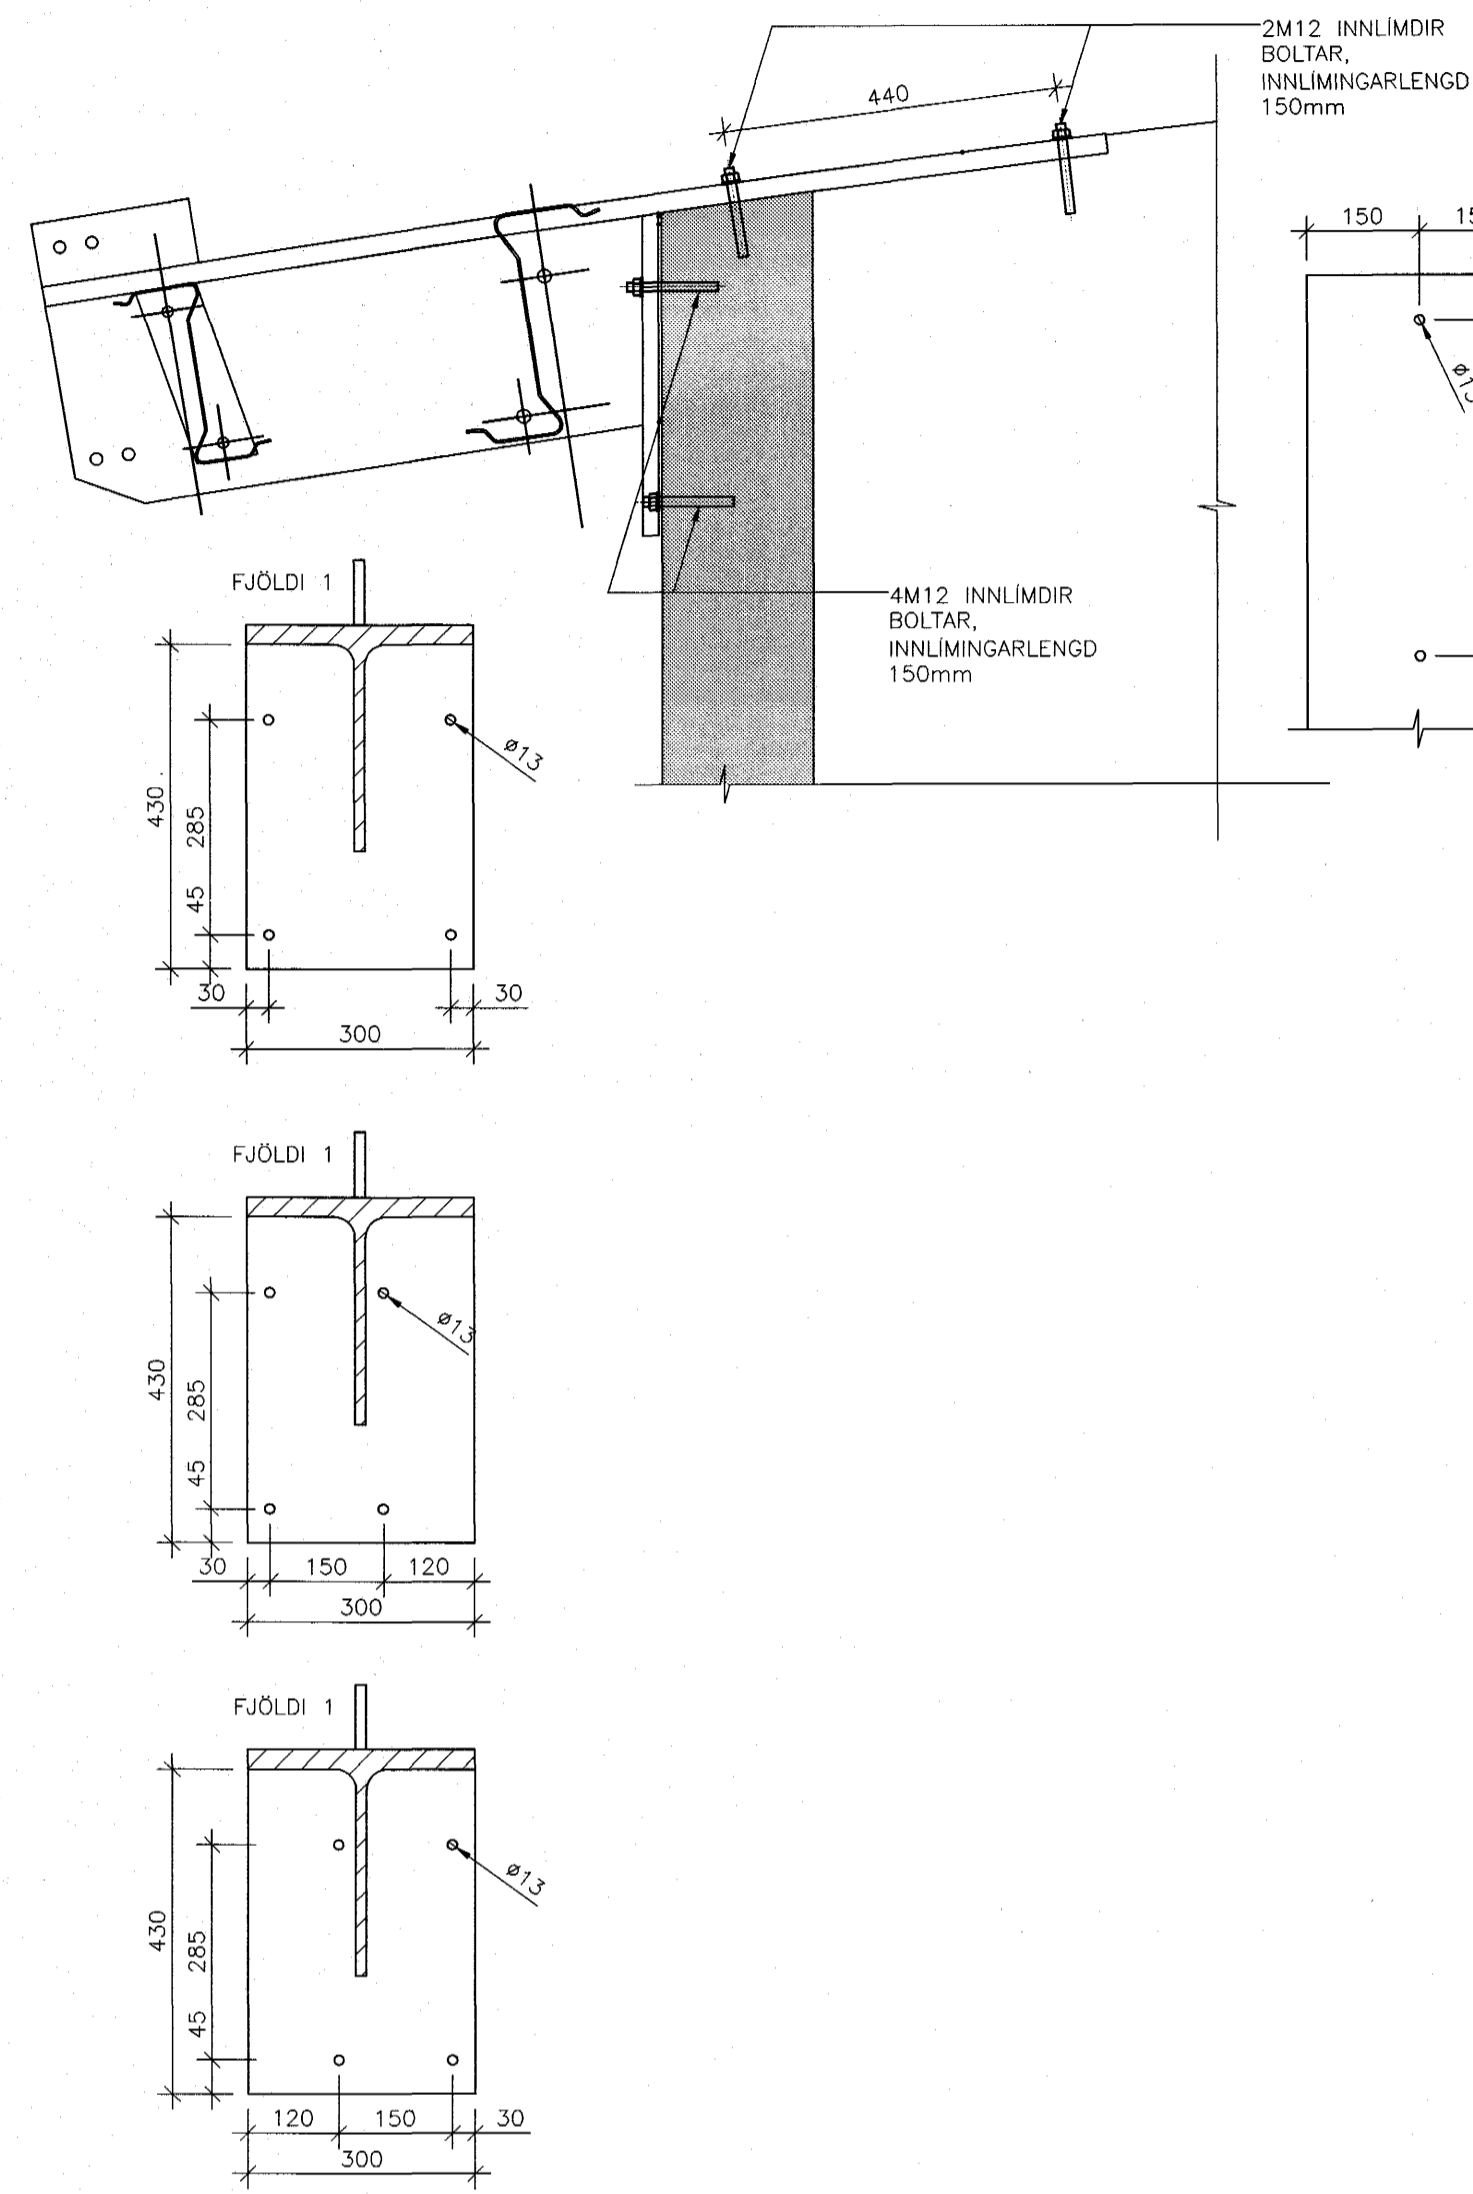

10 SNID 1:10  
B  
Gf-1  
Gf-2

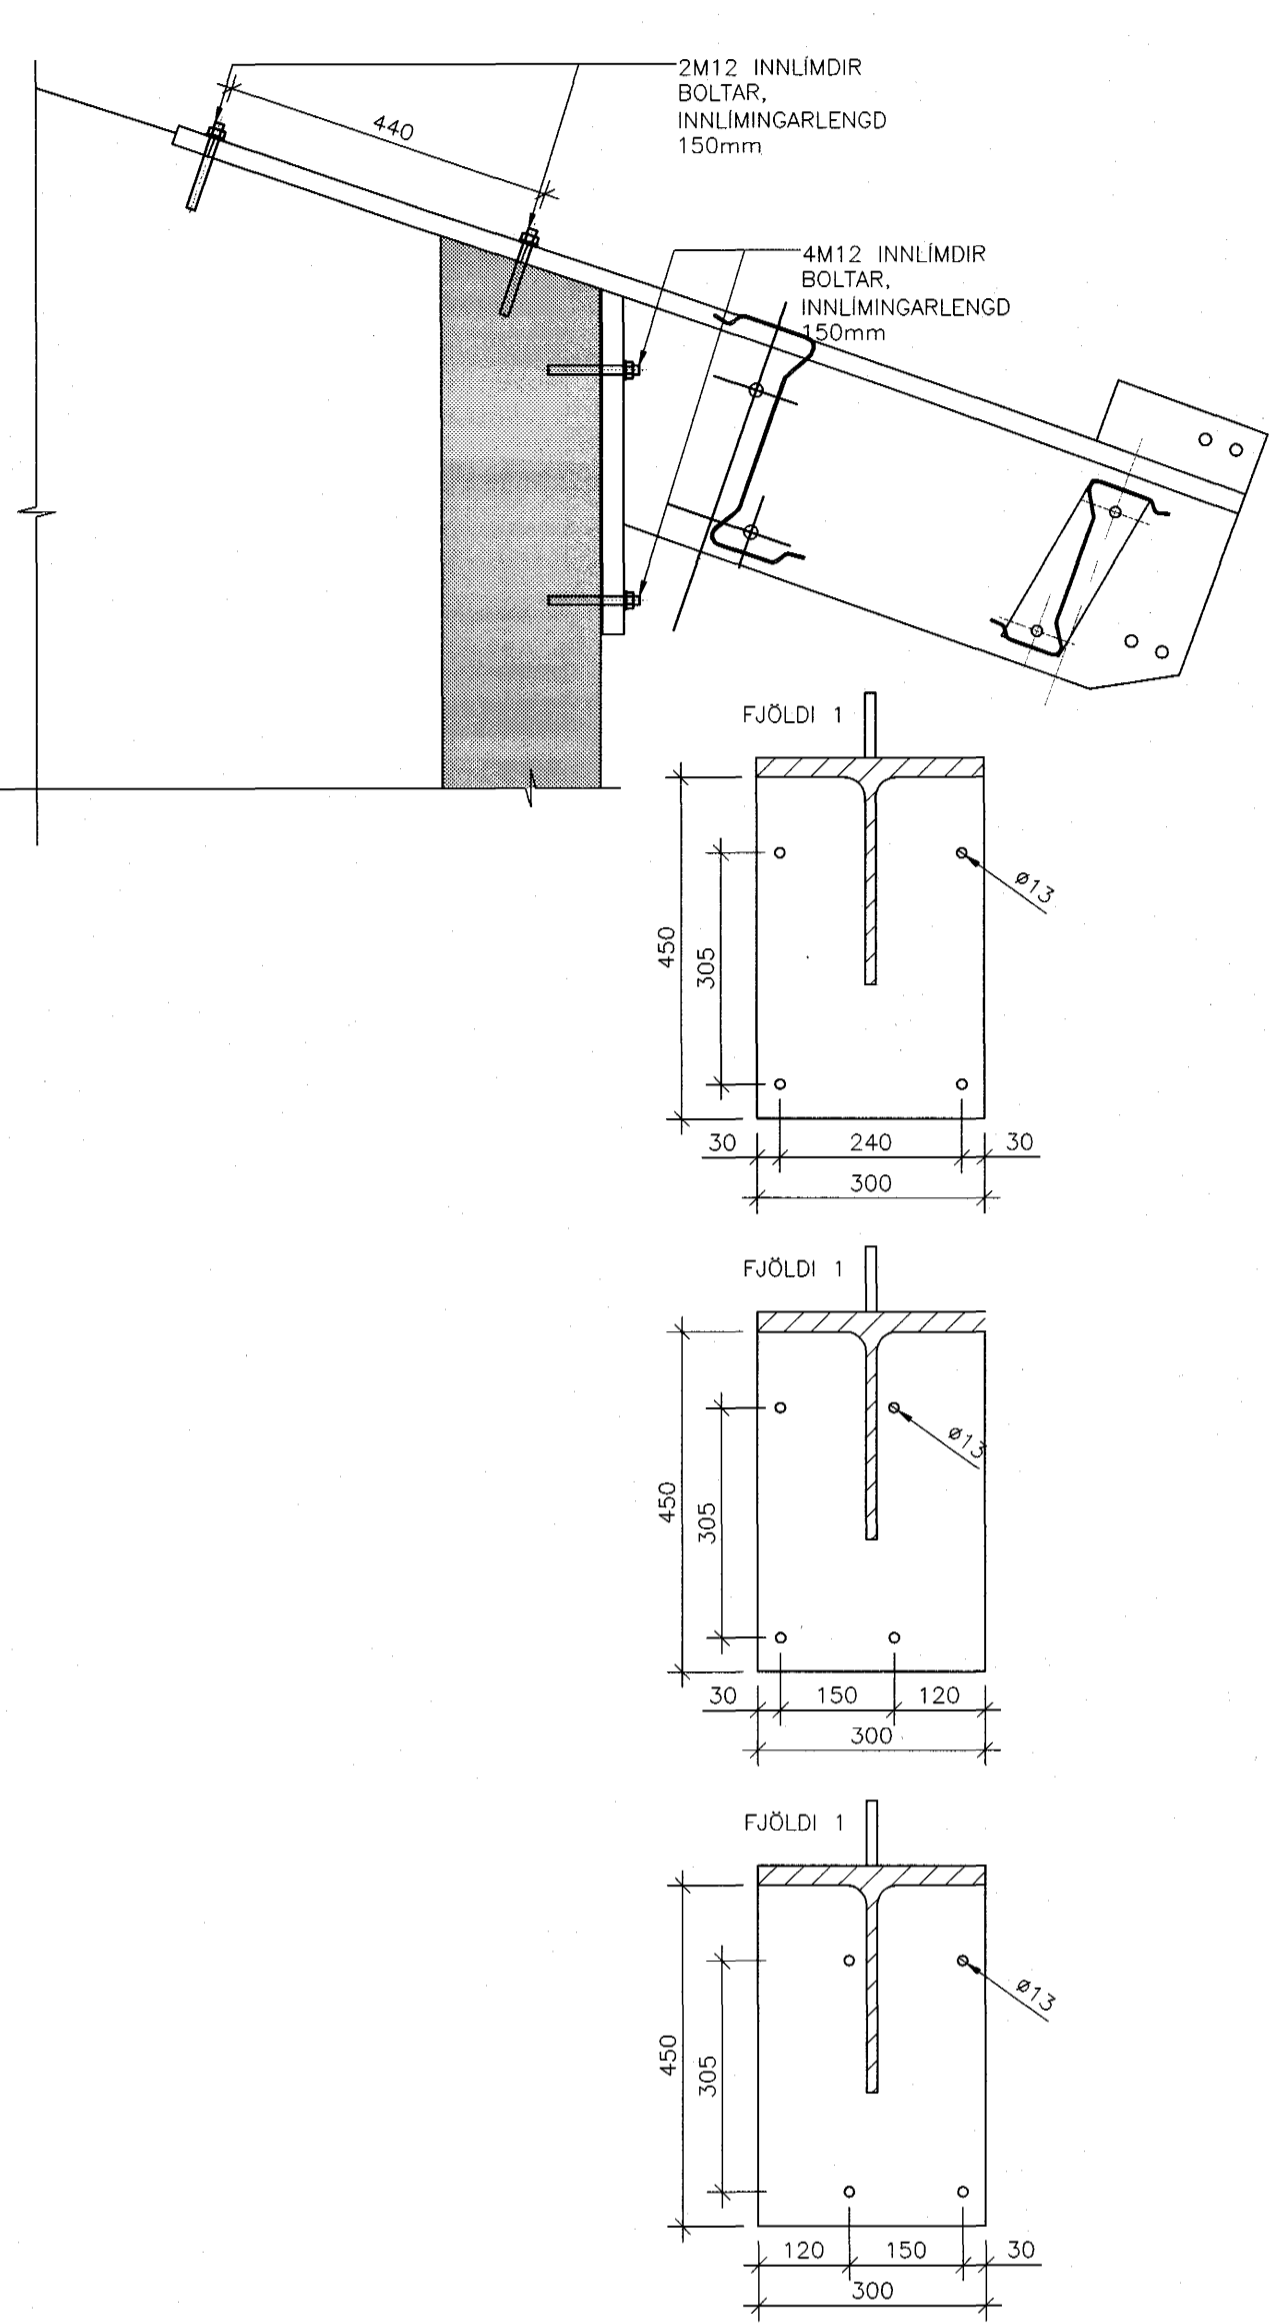

11 SNID 1:10  
B  
Gf-1  
Gf-2  
ÞAKHALLI 1 11' ER ANNAR, UPPBYGGING EINS

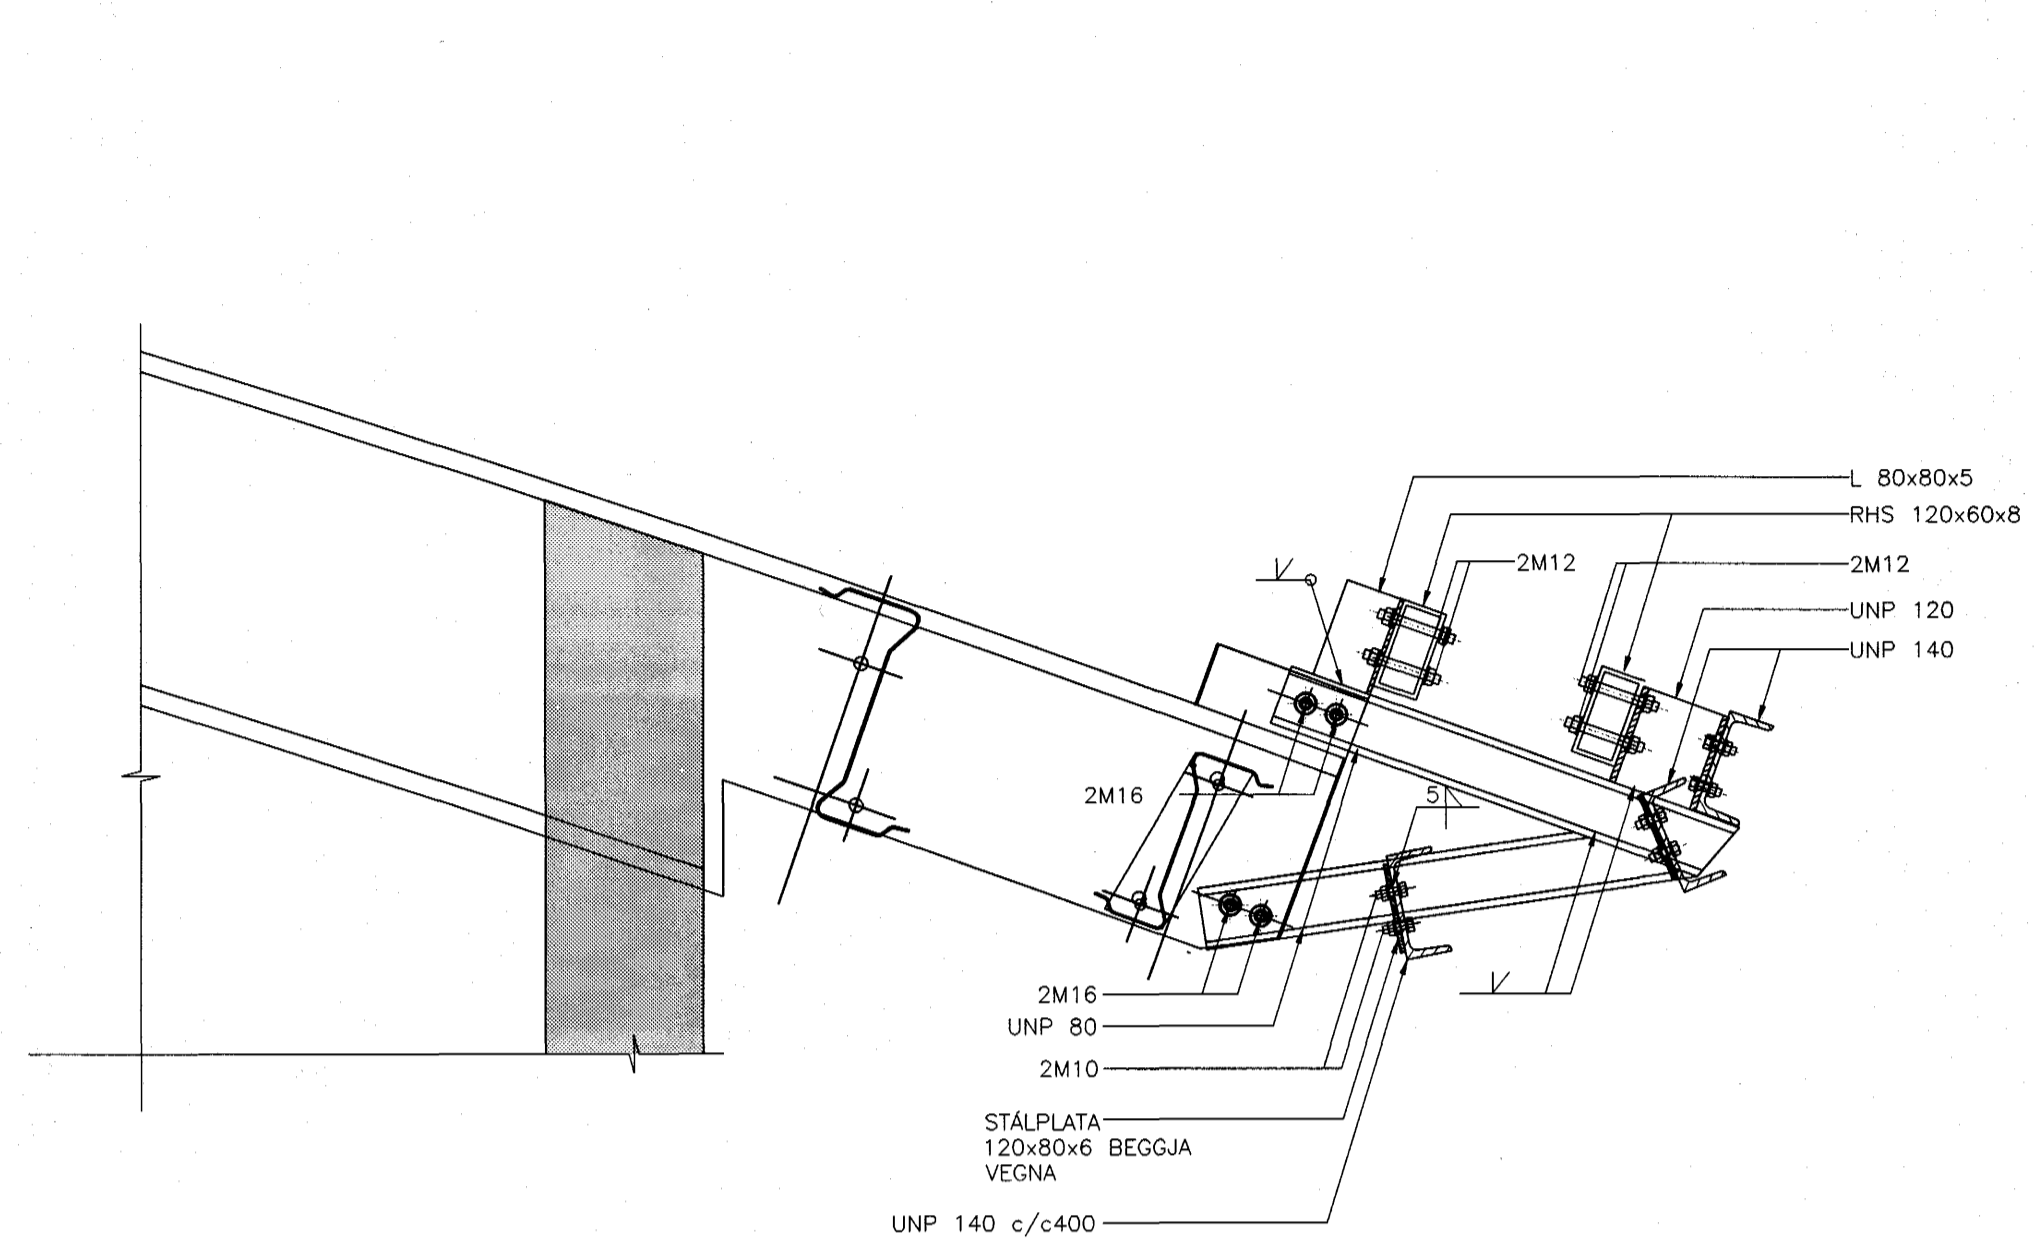

**SKÝRINGAR:**

ÖLL MÁL ERU í mm.  
ALLIR KÓTAR ERU í m.

ÞAR SEM ANNAD ER EKKI TEKID FRAM SKAL BENDING VEGGJA Í EFRI BRÚN VERA 2K12 OG BAULUR K10c/c250


TRYGGJA SKAL AD STEYPA GANGI UPP Í HOLRÝMI INNSTEYPTRA FESTINGA, T.D. MED AD BORA GAT Á EFRI BRÚN

**TILVÍSANIR:**

ALMENNAR SKÝRINGAR . . . . . SJÁ TEKN. BL. NR. A-1

5C 071070-5069

BR. DAGS. BREYTING REIKN. TEKN.

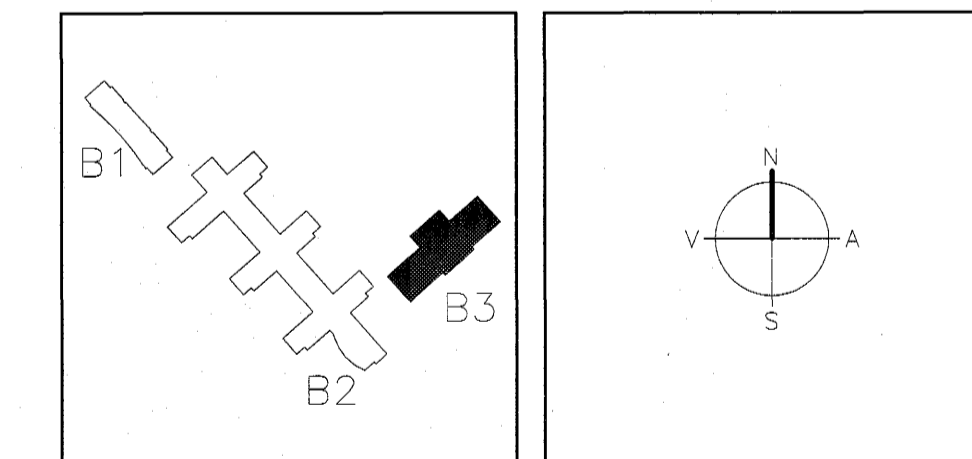

**ARKITEKTAR**  
BERGSTADASTRÆTI 10, RVK.  
sími:551-1460, netfang:arkitekt@ishoff.is

**FINNUR BJÖRGVINSSON**  
**HILMAR ÞÓR BJÖRNSSON**  
**SIGRÍÐUR ÓLAFSDÓTTIR**

**Samþykkt þann**  
04 JAN. 2005  
EINAR E. SÆMUNDSEN  
INGIBJÖRG KRISTJÁNSDÓTTIR  
MARGRÉT SIGURDÁRSDÓTTIR

**LANDMÖTUN.** NÝBILAVÖGUR 6 - 200 KOPAVOGUR - SMÍ 564 8000  
Byggingafræðingur / Hafnarfirði  
F.h. Sigurbjartur Halldórsson

**VSÓ RÁÐGJÖF**  
BORGARTONI 20, 105 REYKJAVÍK, SMÍ 565-9000, SMIBREYF 565-9010, NETFANG vs@vs.is

**SÓLVANGSVEGUR 4**  
**LÆKJARKÓLI - ÍPRÓTTAHÚSNÆÐI**

BURDARVIRKI  
ÞAKVIRKI  
SNID OG DEILI

HANNAÐ/TEKNI: KÓ/ALB  
ATH. *Handwritten signature*  
SAMÞYKKT: *Handwritten signature*  
KT. 130657-4439

KVARDI 1:10  
VERNR. 00258

TEKNI. NR. 13.12.2004  
REYKJAVÍK  
BR. B3-B-SDT-2