



AFSTÖÐUMYND MKV. 1:500

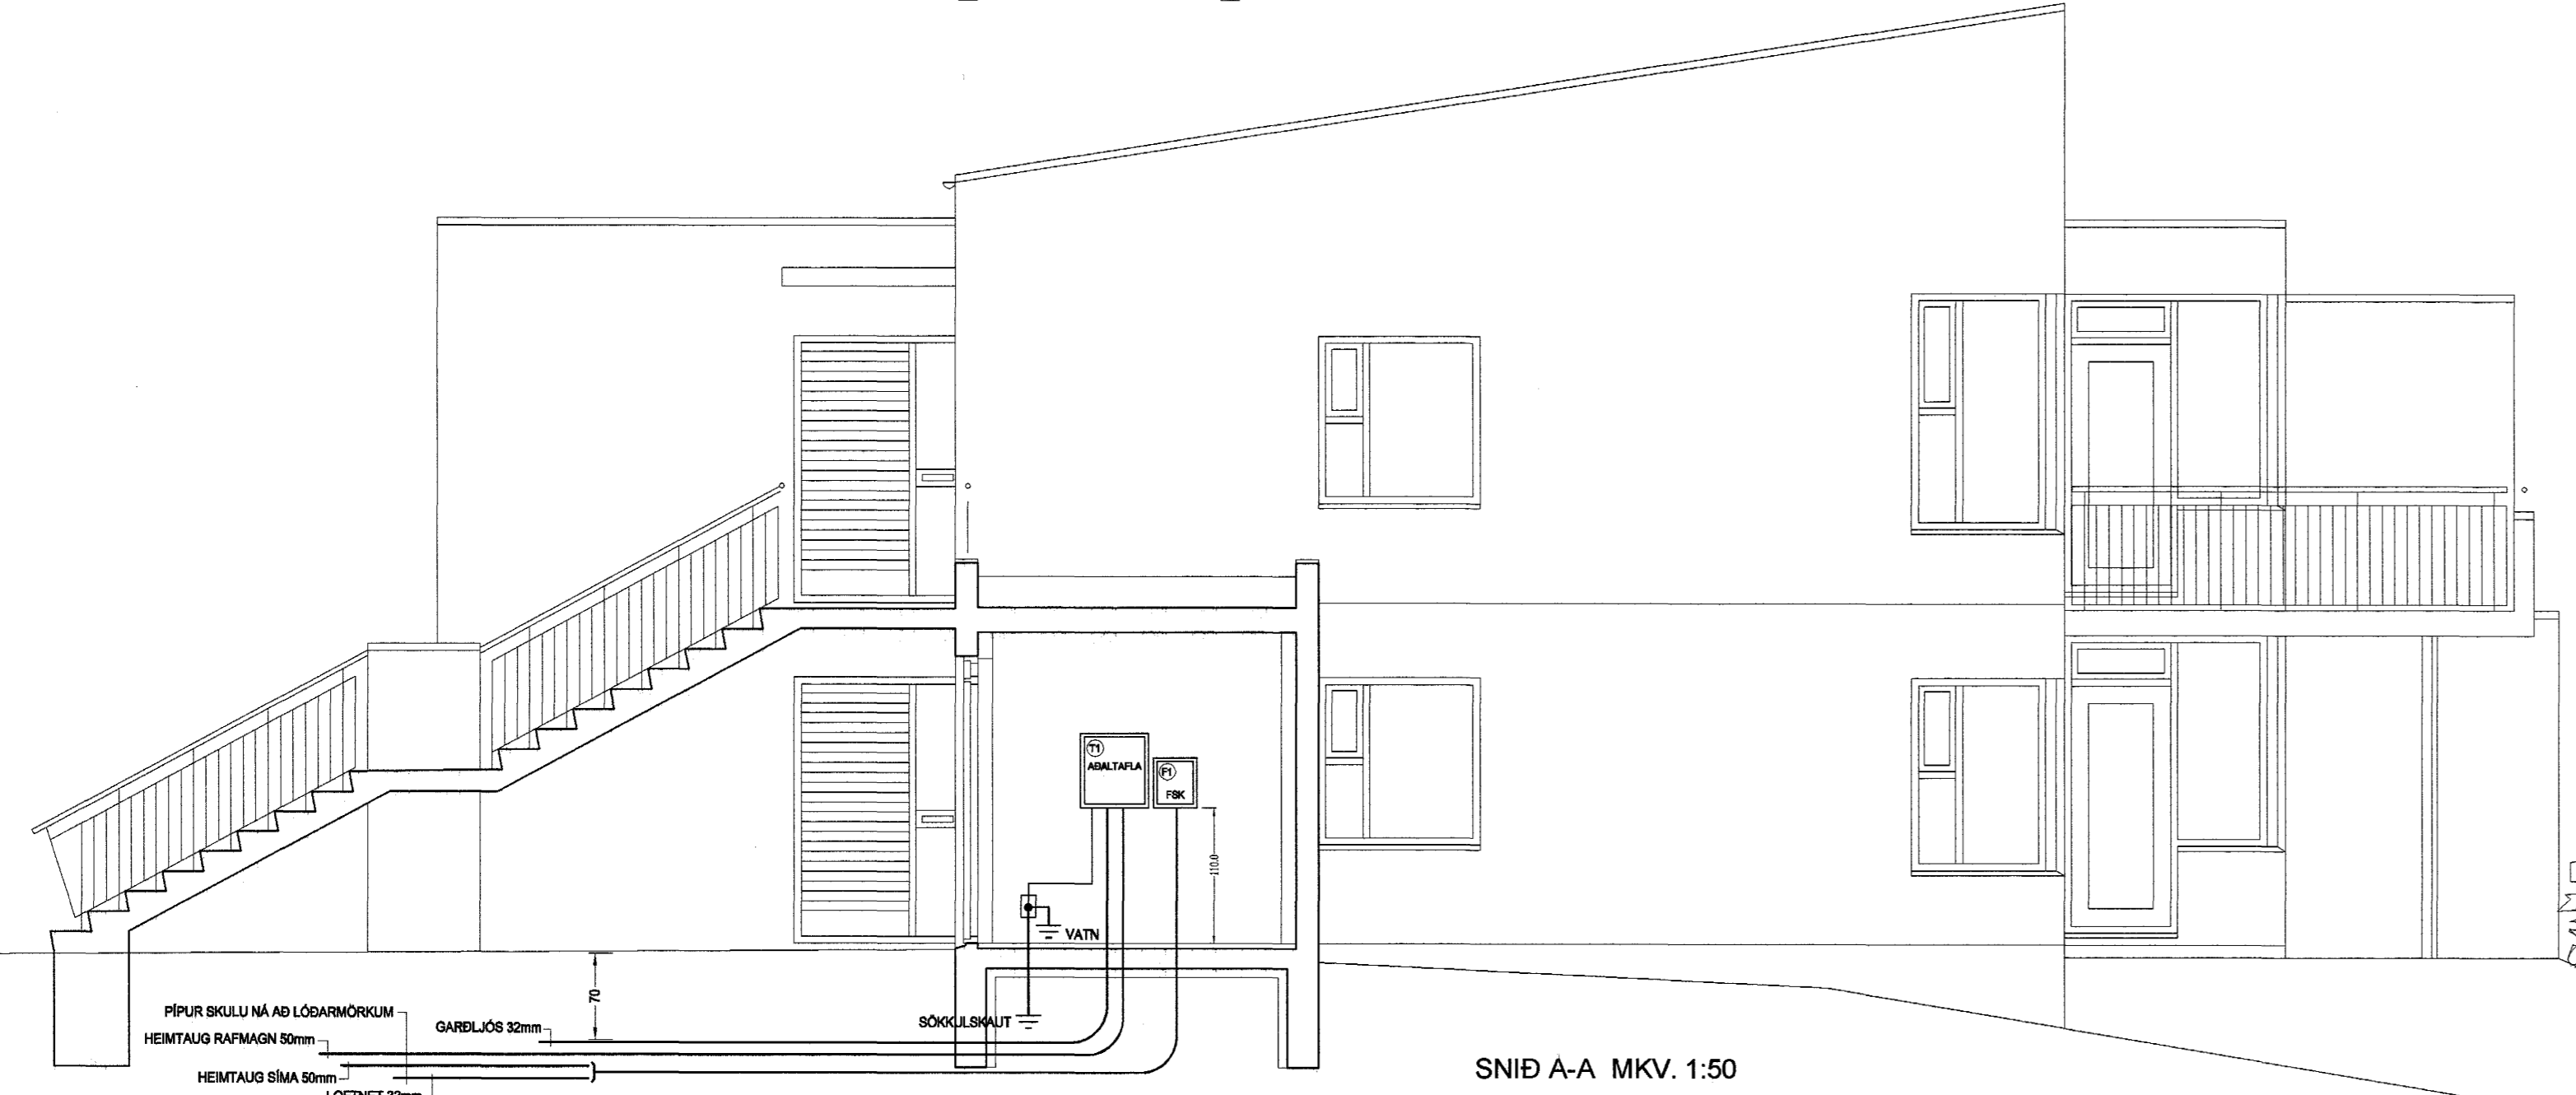

SNÍÐ A-A MKV. 1:50

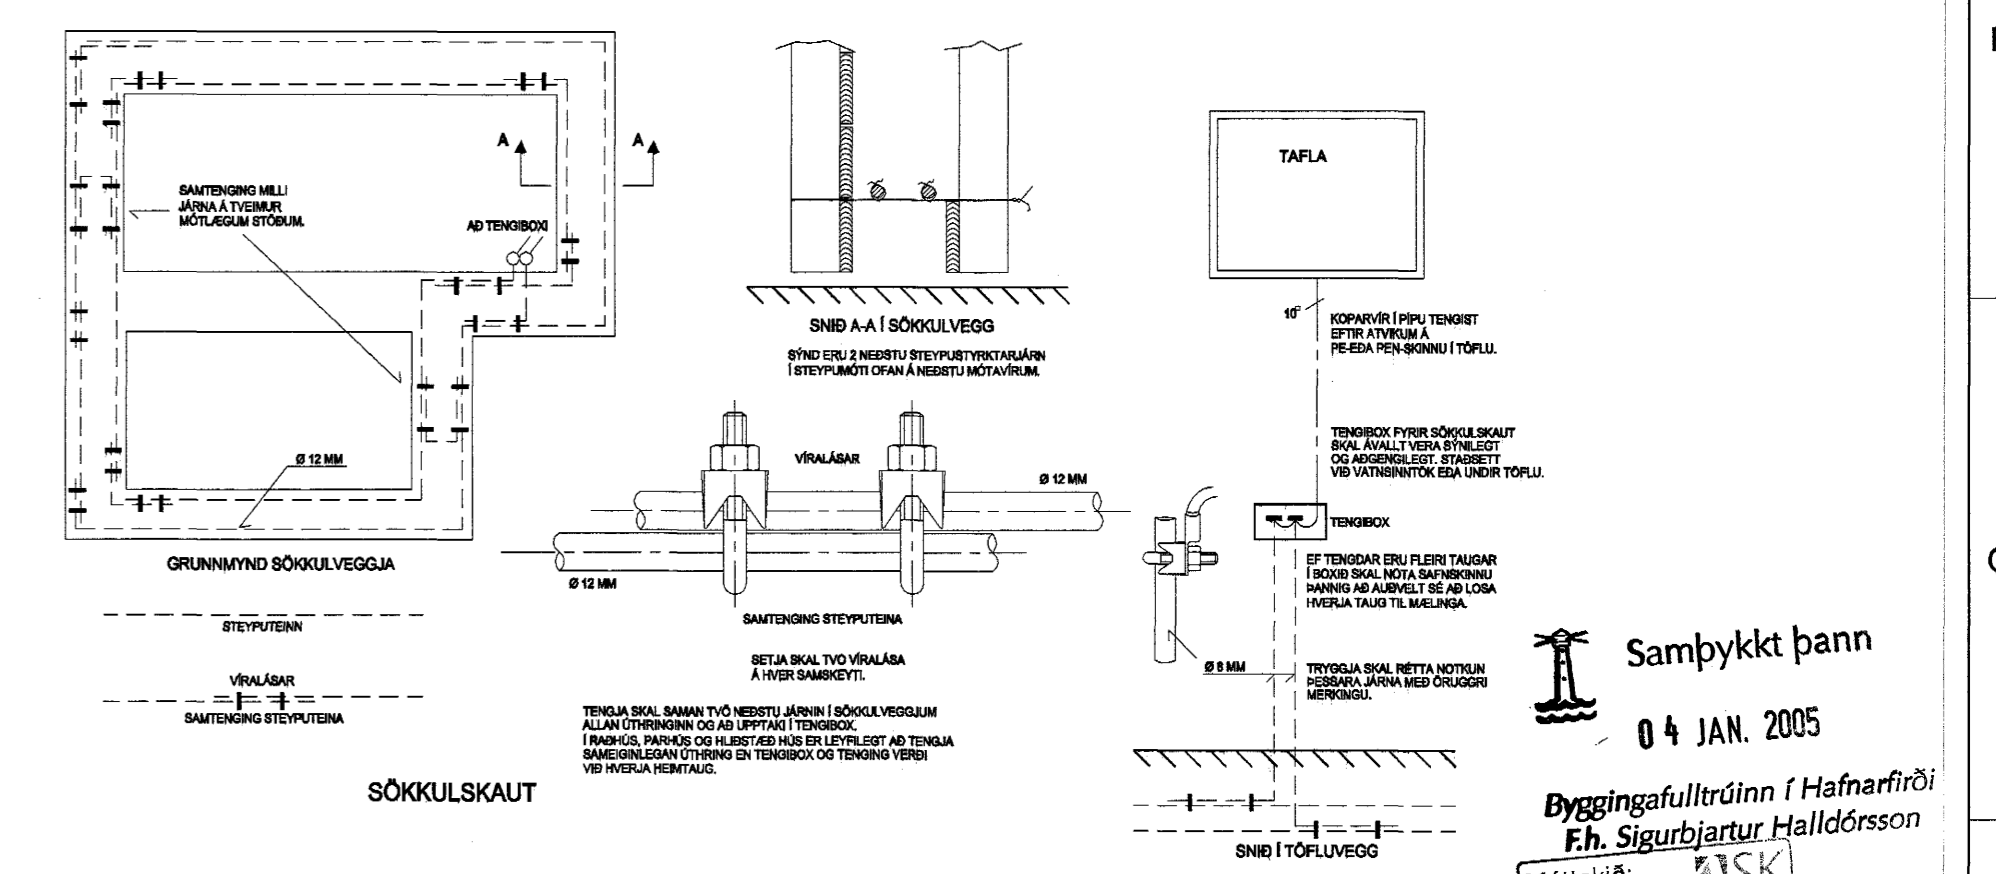

Sambykkt þann  
04 JAN. 2005  
Byggingafrádrátturinn í Hafnarfirði  
F.h. Sigurbjartur Halldórsson  
Móttakið: [Signature]  
Samb.: 18.12.04