


FURUVELLIR 16 HAFNARFIRÐI.

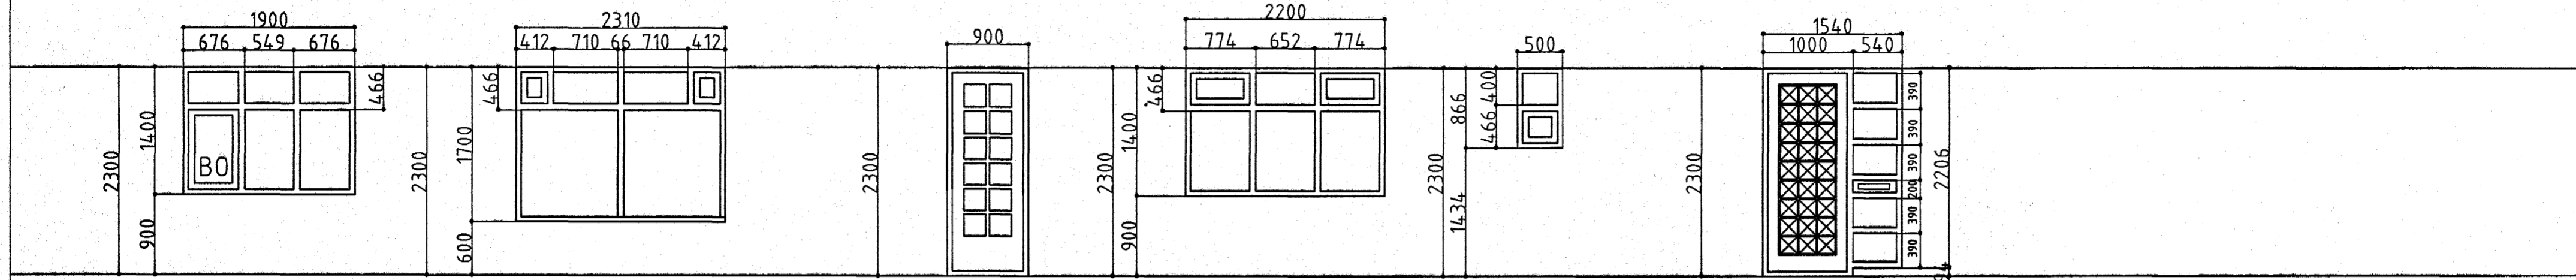

3 stk. Herbergi.


4 STK. STOFA.

1 STK STOFA.
HURÐ OPNIST ÚT H.

1 STK ELDHÚS.

1 STK. VS.
2 STK. BAÐ.

1. STK ANDDYRISHURÐ
OPNISTINN H.

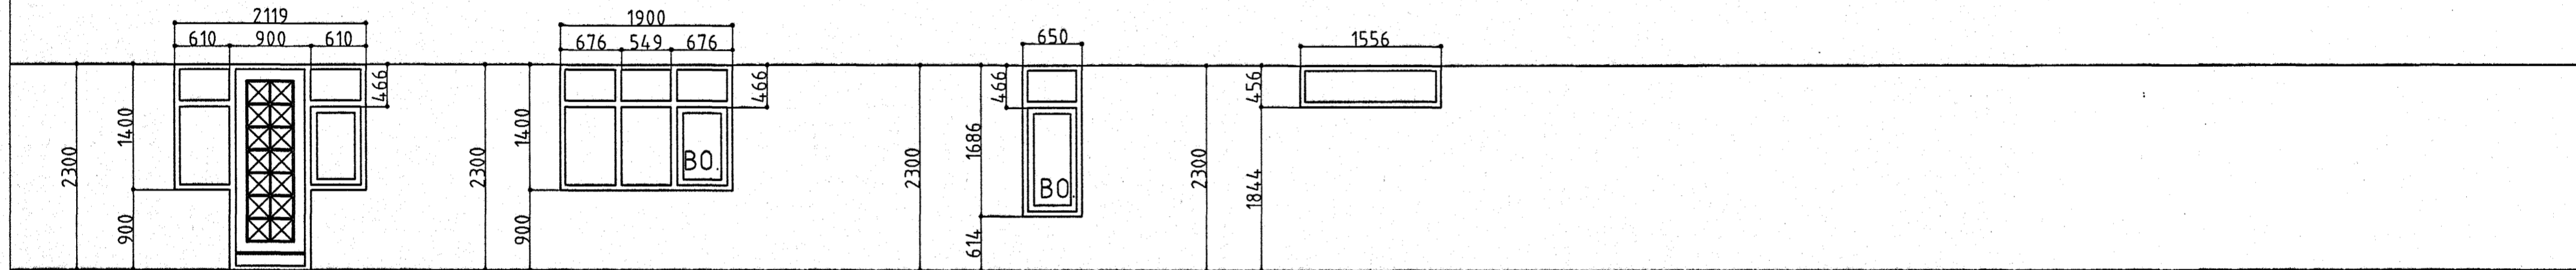


1 STK. GEYMSLA
HURÐ OPNAST ÚT H:

1 STK. HERBERGI.

2 STK. HJÓN

1 STK. HJÓN

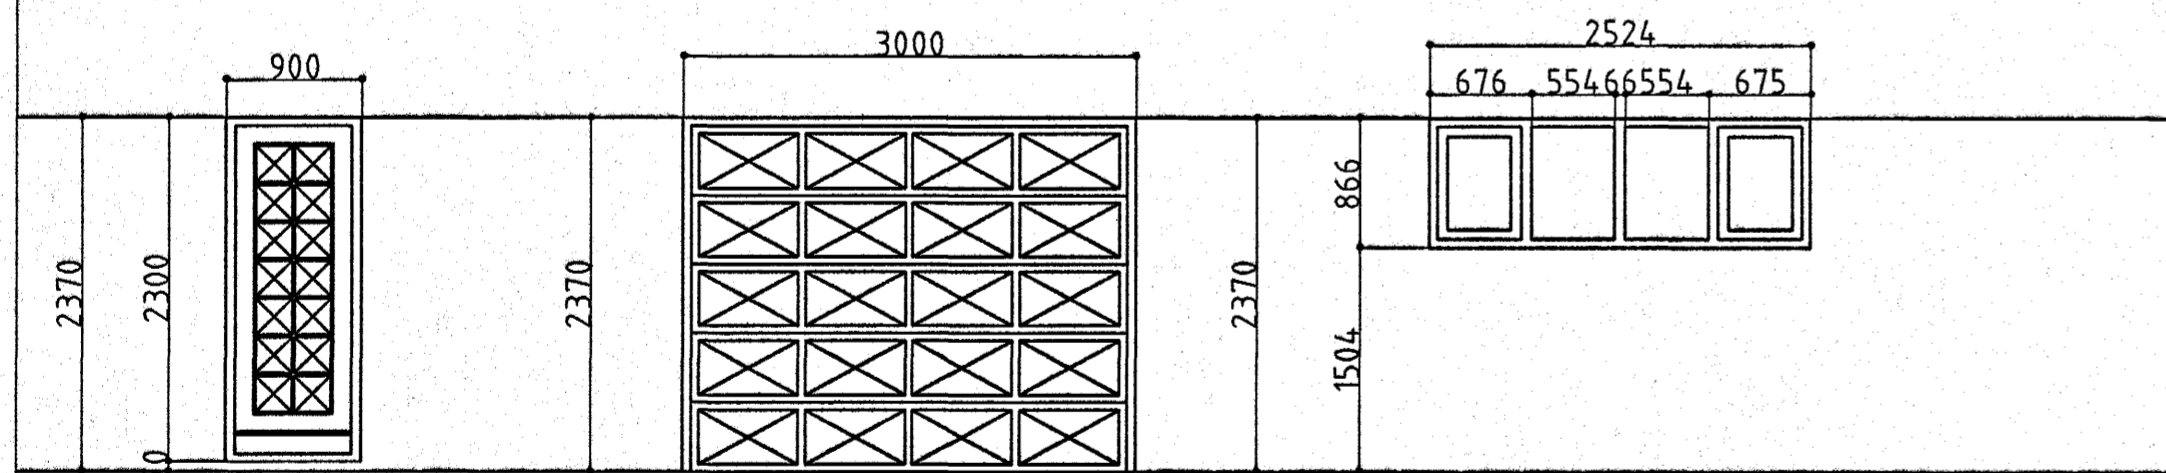

1 STK. BÍLGEYMSLA.
HURÐ OPNIST INN V.

1. STK BÍLAGEYMSLU HURÐ.
NOTA SKAL STAÐLAÐAR
HURÐAREININGAR ÚR
POLYURETHAN FYLLTUM
STÁL EÐA ÁL FLEKUM.

1 STK. BÍLGEYMSLA.

ATH. GÓLF Í BÍLAGEYMSLU STENDUR 70 MM
NEÐAR EN GÓOLF Í ÍBÚÐ.

GLUGGAR OG HURÐIR ALLS 21 STK.

Samþykkt þann
10 DES. 2004

Byggingafrúnn í Hafnarfirði
F.h. Sigurbjartur Halldórsson

ATH!
ÖLL MÁL ATHUGIST OG MÆLIST Á STAÐNUM
ÁÐUR EN SMÍÐI HEFST.

FURUVELLIR 16 HAFNARFIRÐI.

Sigurður Þorvarðarson byggingafræðingur bfi.
Teiknistofan Strandgötu 11 220 Hafnarfirði.
STH. teiknistofan ehf. kt. 510298-2769. Kt. aðalhönnuðar: 141250-4189.
Sími: 5651510. Netfang: teiknistofan@simnet.is

Skýringar:	Séruppdráttur.
Teikning:	Gluggar og hurðir.
Mælikvarði:	1:50.
Undirskrift:	8/1209 Osh
Blað nr. 3 af 3.	Dagsetning: 8. febrúar 2004.
Breytt:	