



SNID A-A. mkv. 1:100.

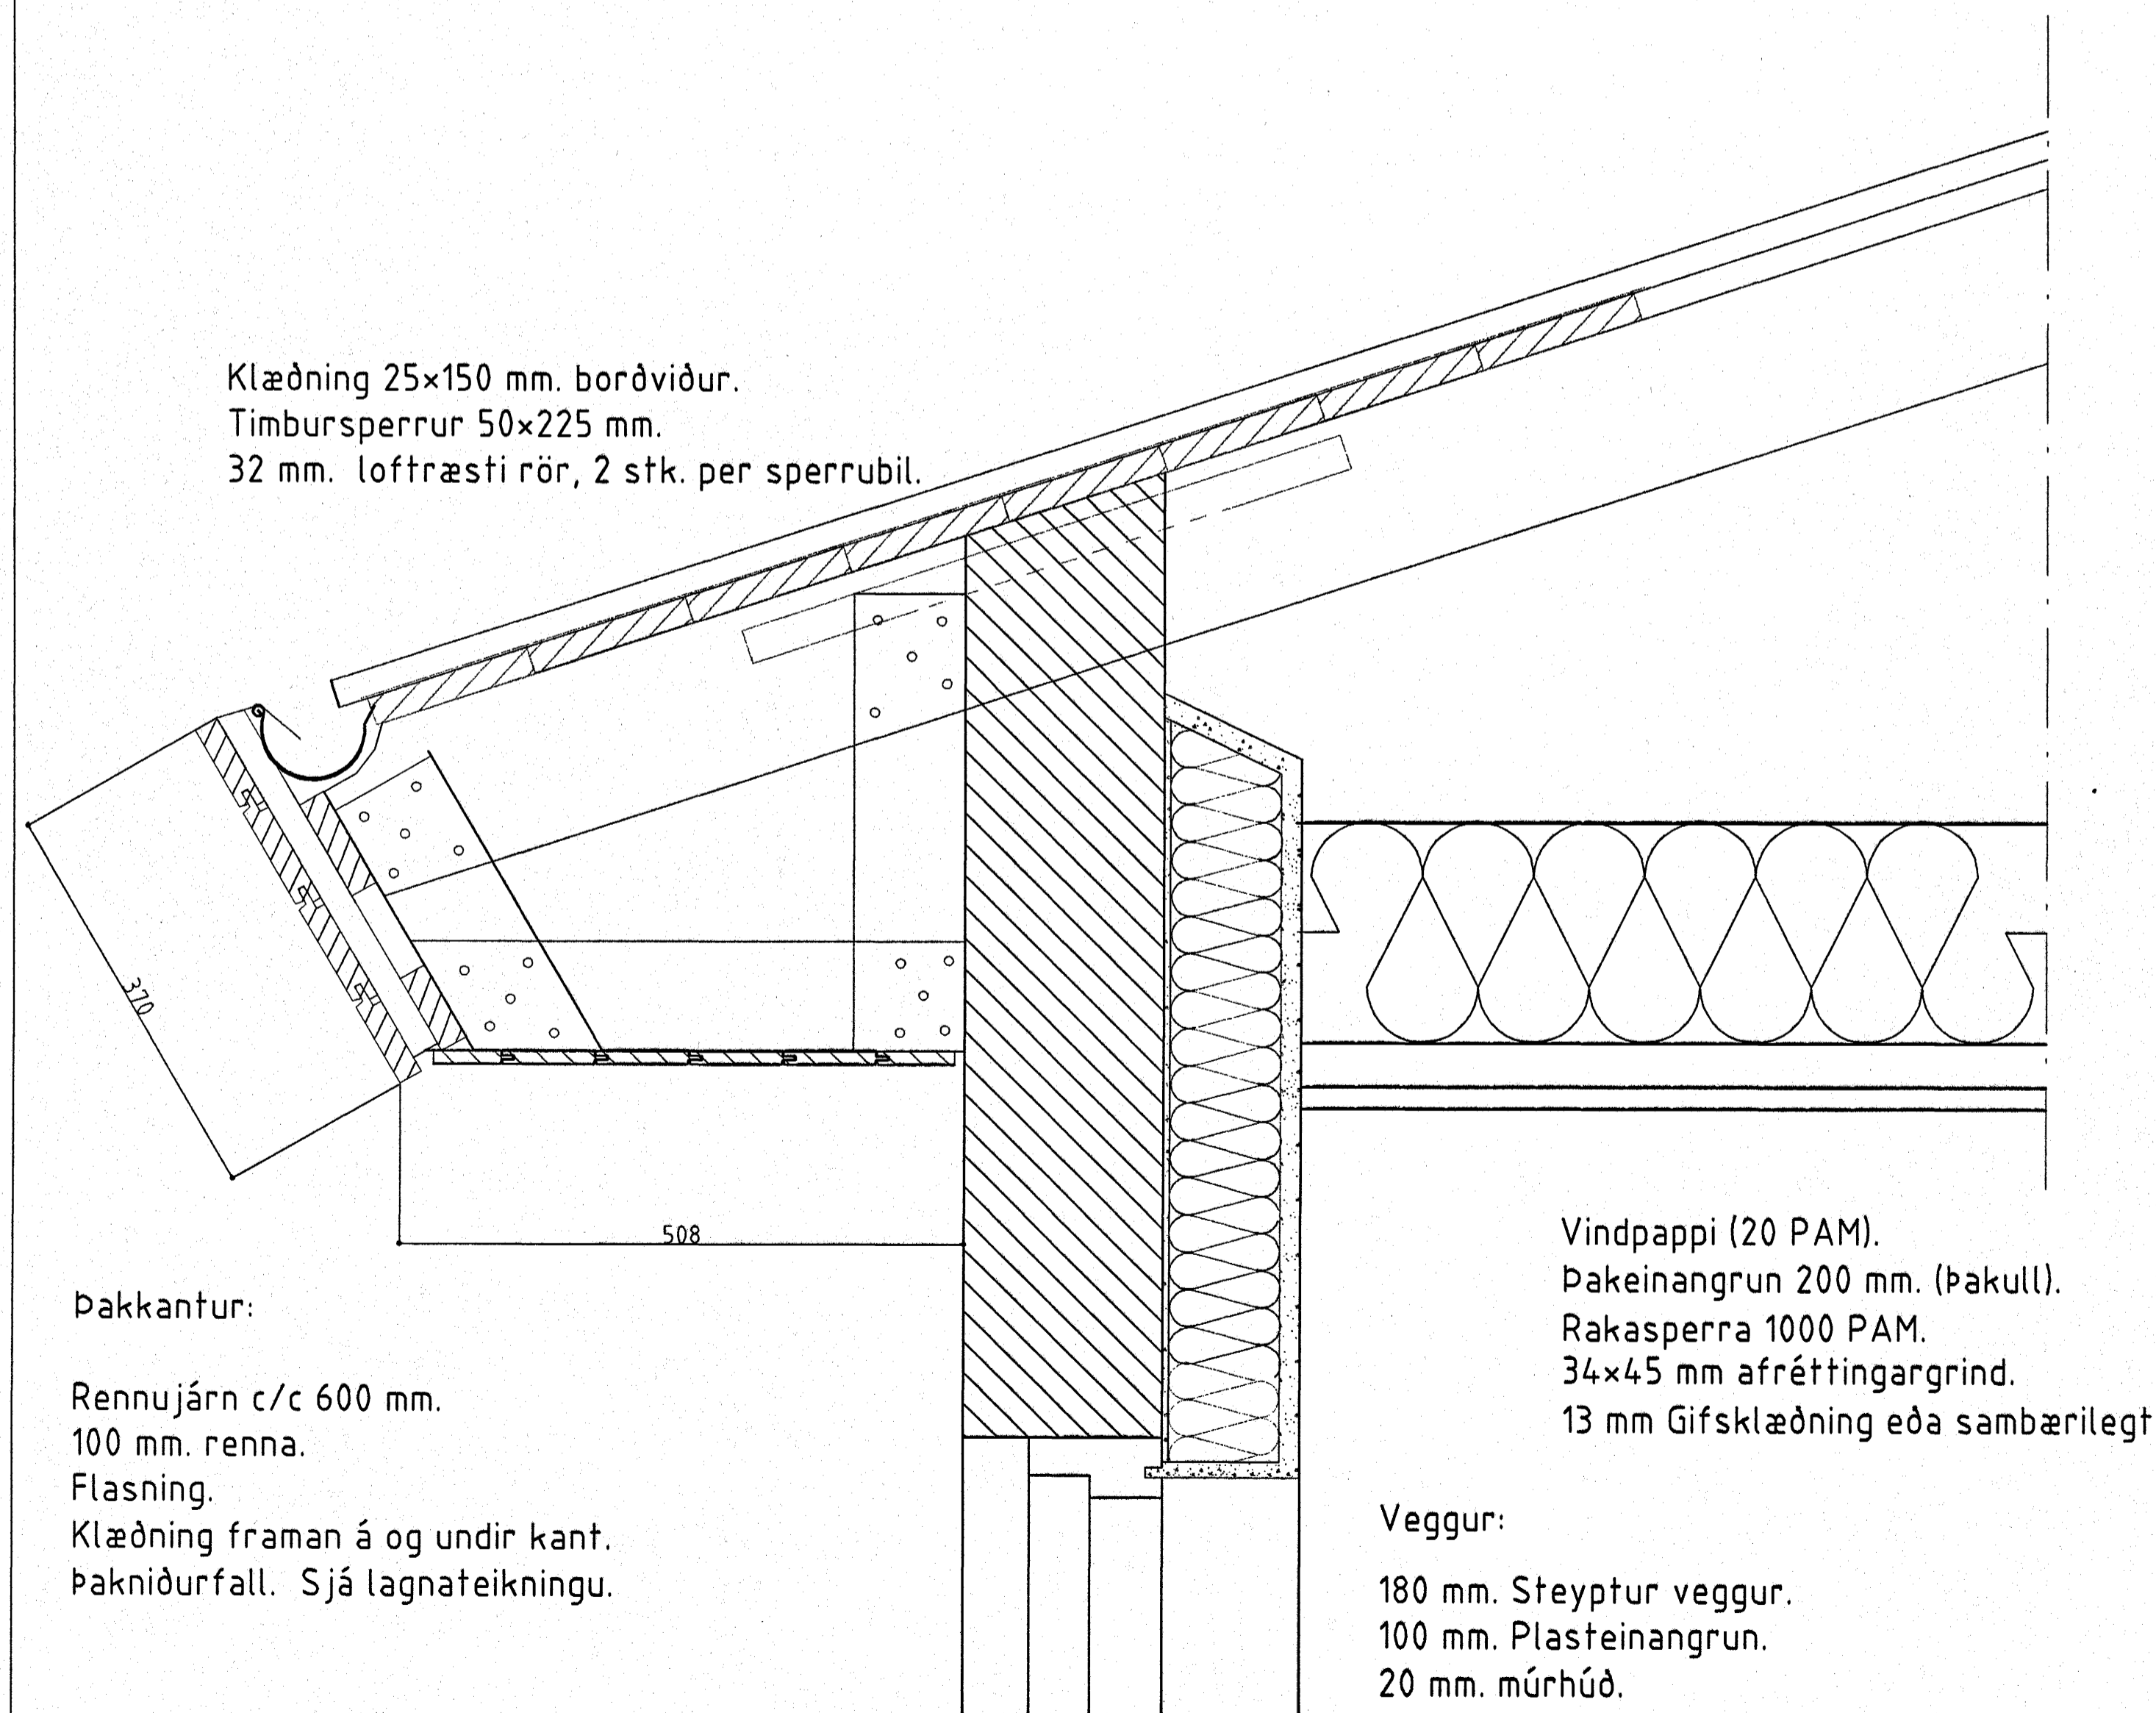

HLUTAMYND ÞAKKANTUR MKV. 1:5.

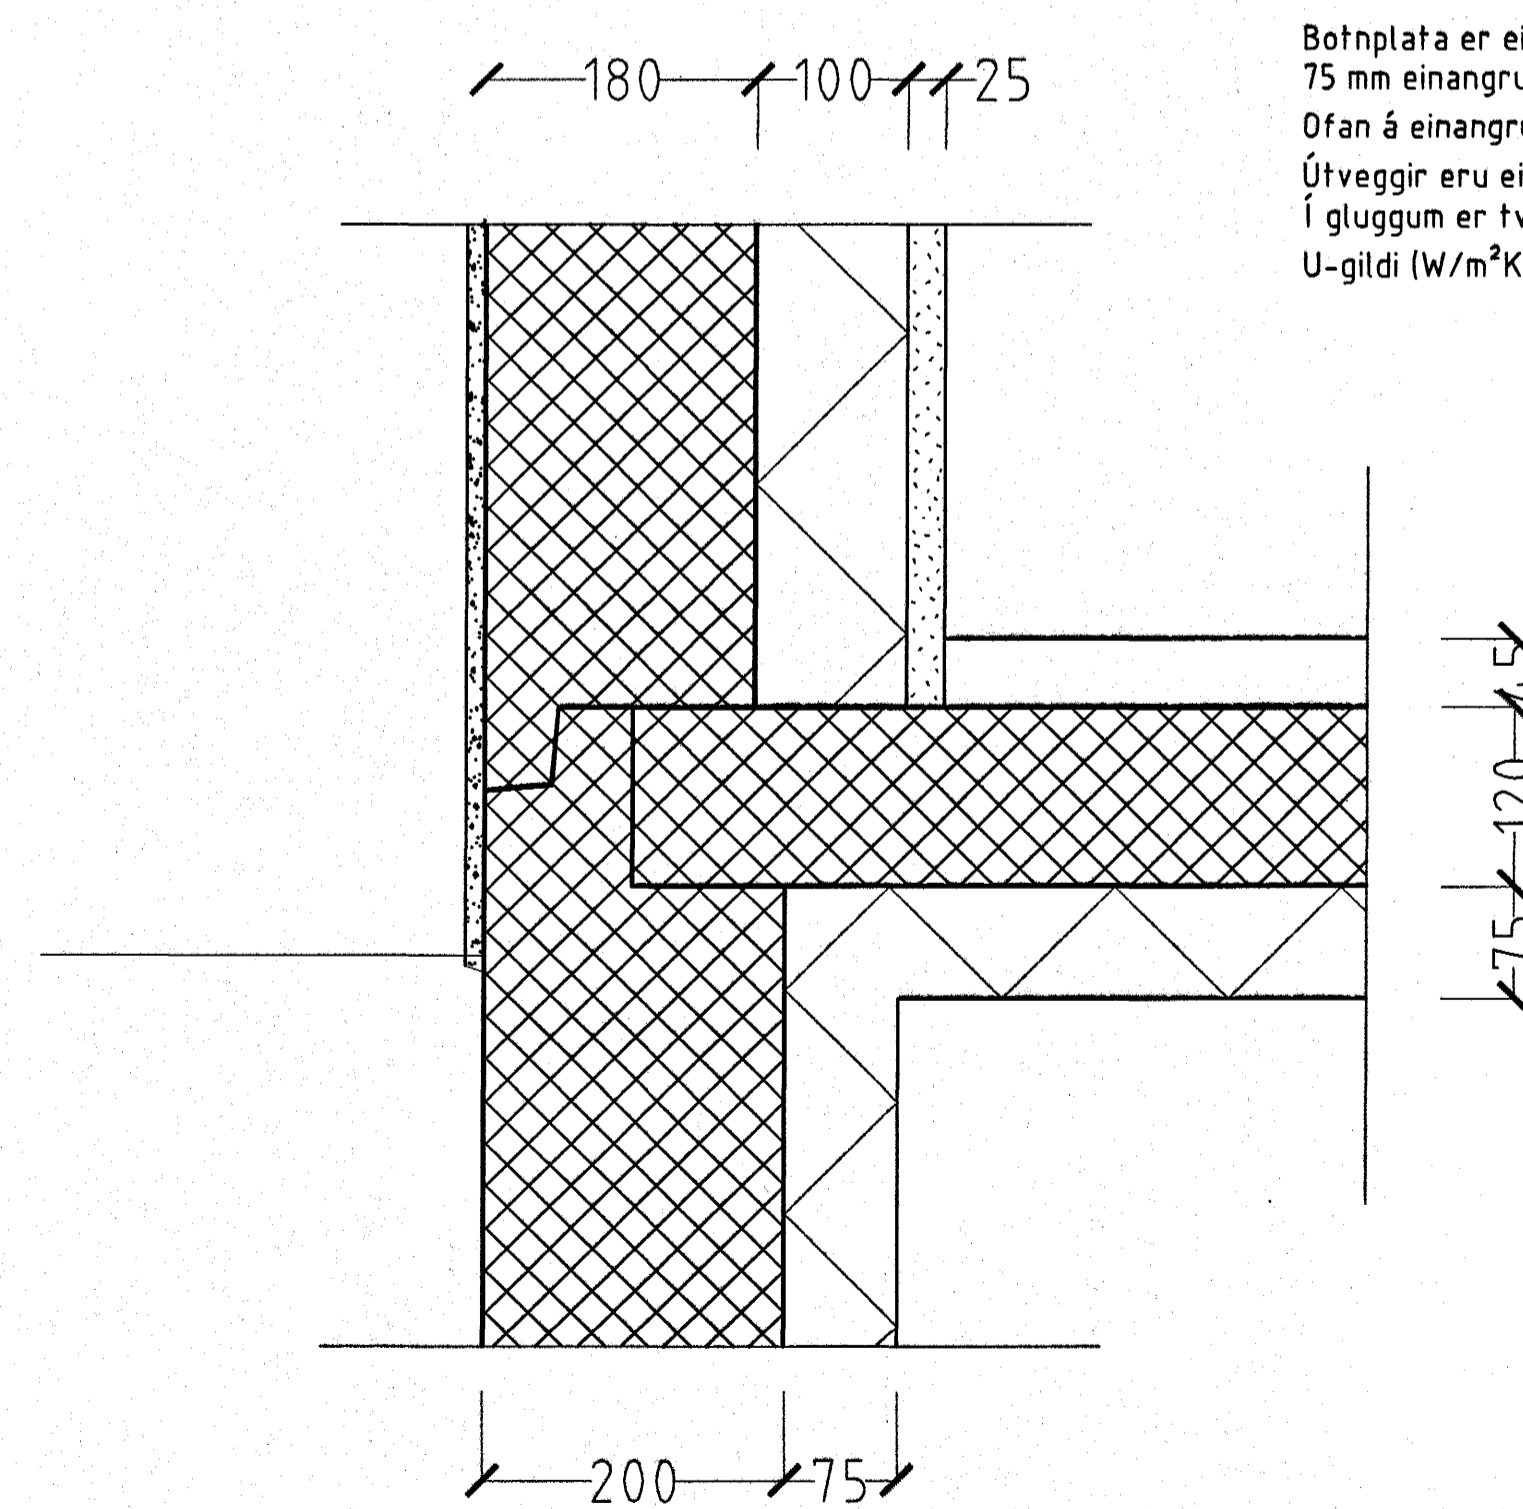

HLUTAMYND MKV. 1:5

Botnplata er einangruð með 75 mm einangrunarplasti, veggir sökkla eru einangradir 50 sm niður fyrir plötu með 75 mm einangrunarplasti.  
Ofan á einangrun gólfplötu skal leggja Þolplast (rakasperra).  
Útveggir eru einangradir með 100 mm einangrun.  
Í gluggum er tvöfalt K-einangrunargler (12 mm loftbil í föstum gluggum en 9mm loftbil í opnanlegum gluggafögum og hurðum.  
U-gildi (W/m<sup>2</sup>K) einstakra byggingahluta skulu vera í samræmi við upptalningu hér að neðan:

Samþykkt þann  
10. DES. 2004  
Byggingafulltrúddinn í Hafnarfirði  
Kfh. Sigurbjartur Halldórsson

FURUVELLIR 16 HAFNARFIRÐI.

Sigurður Þorvartardson byggingafræðingur b.f.í.  
Teiknistofan Strandgötu 11 220 Hafnarfirði.  
STH. Teiknistofan ehf. kt. 510298-2769. Kt. aðalhönnuðar: 141250-4189.  
Sími: 5651510. Fax: 5651299. Netfang: teiknistofan@simnet.is

Skýringar:	SÉRUPPDRATTUR.
Teikning:	SNIDMYND/ HLUTAMYNDIR.
Mælikvæði:	1 : 50 / 1:5.
Undirskrift:	8/1204 Jm
Blað nr: 2 af 3.	Dagsetning: 1 október 2004
Breytt:	