




Afstöðumynd 1:500

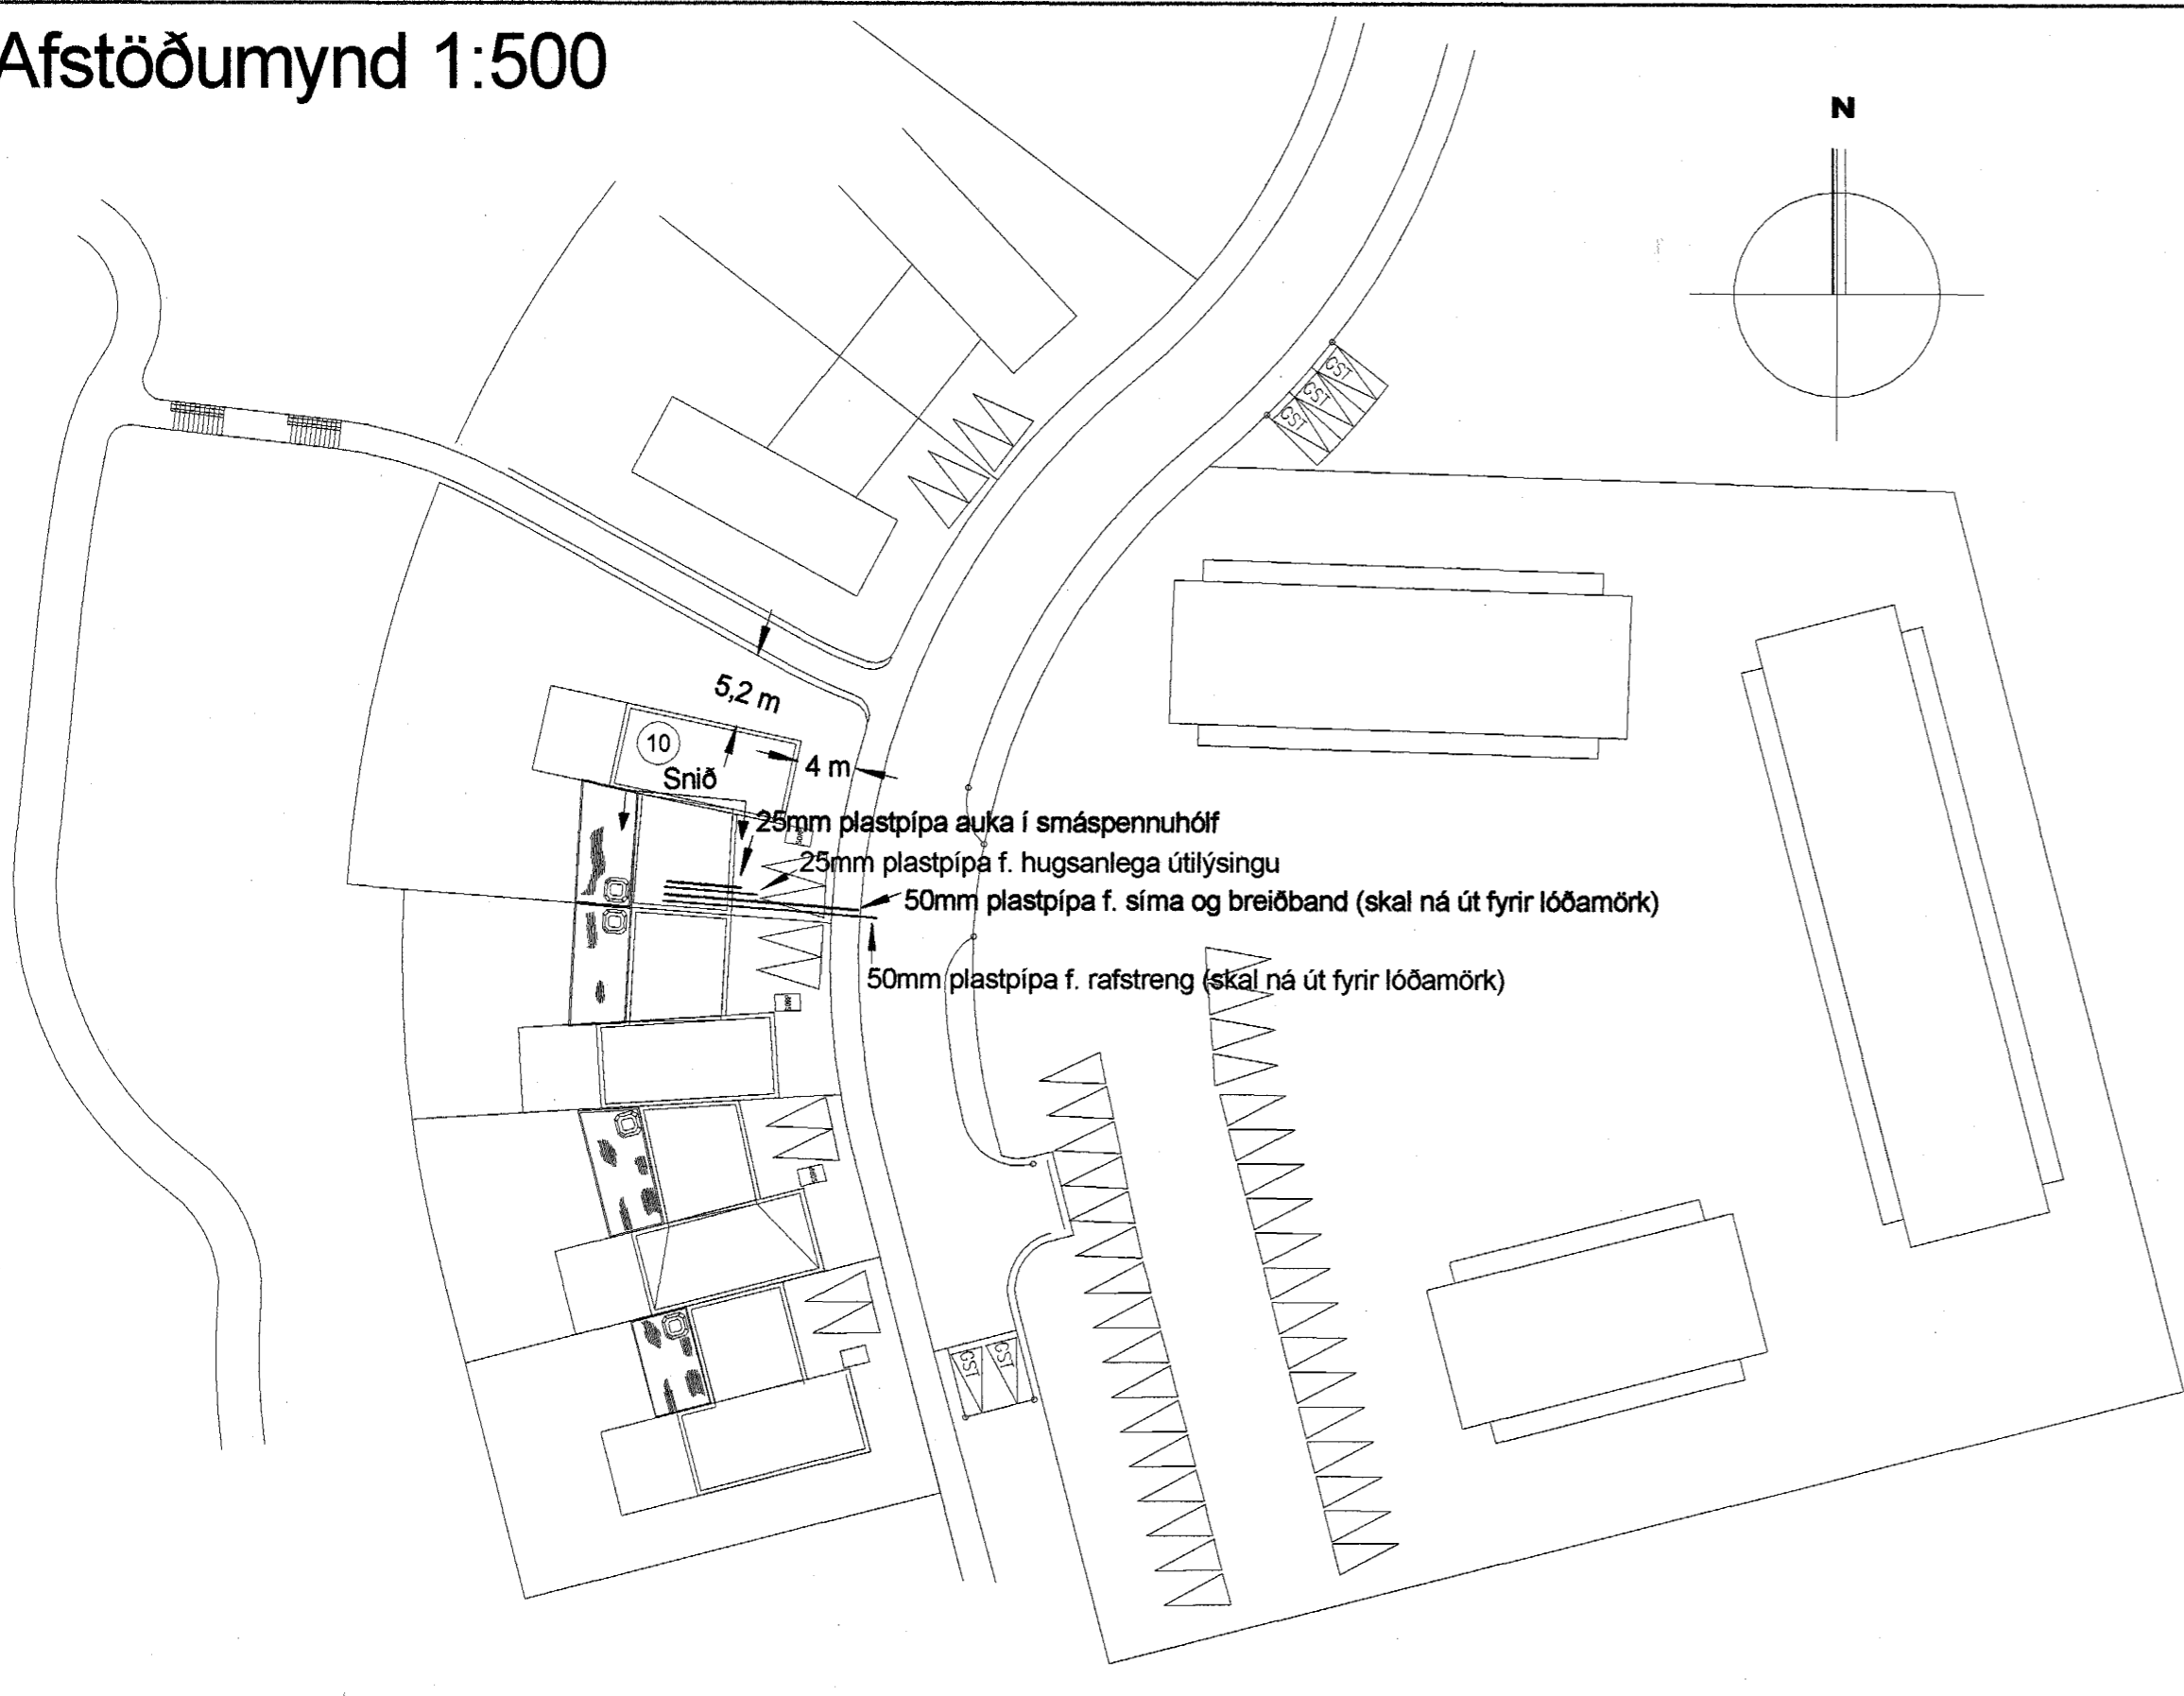

Frágangur sökkuljarðskauts

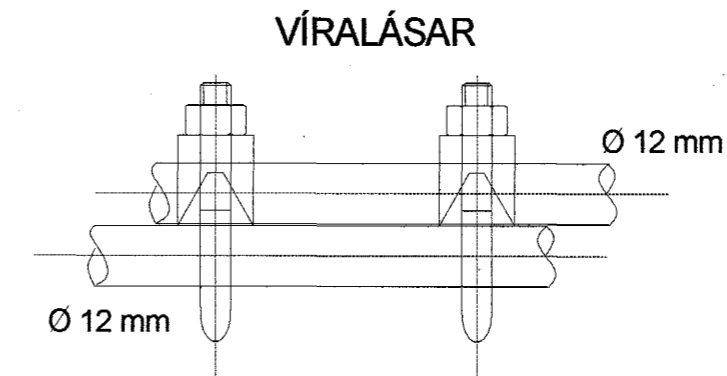


Samtenging steyputeina.
Setja skal tvo vírlása
á hver samskeyti

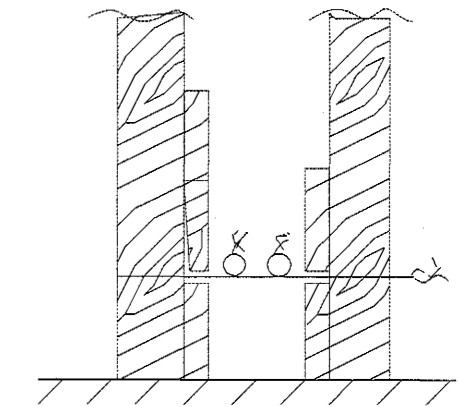

Sýnd eru 2 neðstu steypu-
styrktarjám í steypumóti
ofan á neðstu mótavírum.

Tengja skal saman tvö neðstu jámin í sökkulveggjum
allan úthringinn og að upptaki í tengibox.
Í raðhús, parhús og hlíðstæð hús er leyfilegt að tengja
sameiginlegan úthring en tengibox og tenging verði
við hverja heimtaug.

TEIKNING ER EKKI
MÆLIKVARÐA

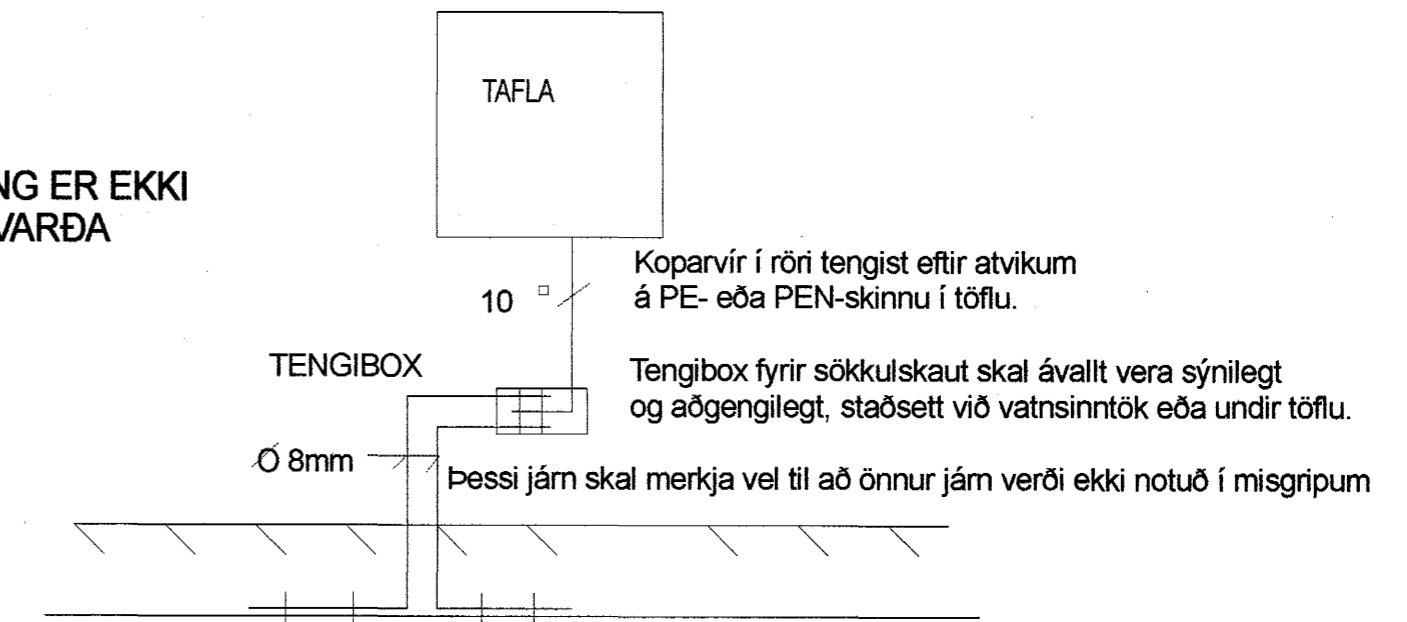

SNIÐ AF TÖFLUVEGG


Skýringar!

- Lagnir skulu huldar í 16mm plastpípum og ídreginn 3x1,5q vír.
- Smáspennulagnir skulu huldar í 20mm plastpípum.
- Gefinn hæðarmál séu í mm frá fullfrágengnu gólfi í miðja dós.
- Hæð rofa sé 1100mm, tenglar við rofa séu í sömu hæð og rofinn.
- Hæð tengla sé 200mm, nema í eldhúsi, baði, geymslu og bílskúr, þar sé hún 1100mm.
- Sjálfvör skulu hafa minnst 10 KA rofgetu og hafa útleysikennilinu B.
- Víringar innan tafna skal gera með finþættum vír og nota skal vírendahólka
- S = smáspennutengill
- L = sjónvarps- og útvarpstengill.

VIÐ STAÐSETNINGU DÓSA Í ELDHÚSI SKAL TAKA MIÐ AF
INNRETTINGATEIKNINGUM. ALLAR ÚTMÆLINGAR AF
MILLIVEGGJUM SKAL TAKA AF SAMÞYKKTUM BYGGINGATEIKNINGUM.

NEMA ANNAD SÉ TEKID FRAM

Sniðmynd 1:50

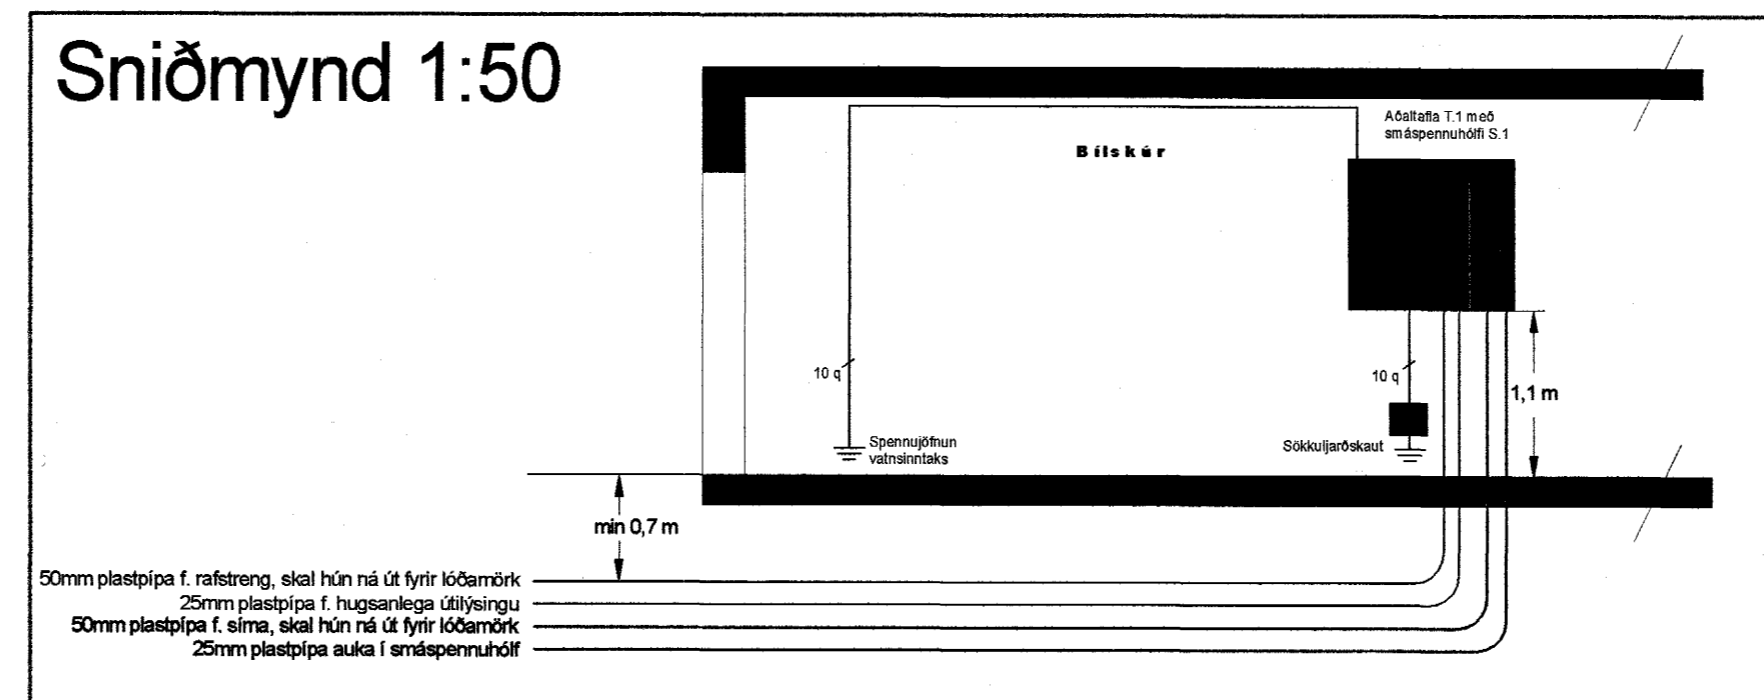

Handwritten signature and date: 16/1/04

Burknaveilir 10	Hafnafirði	Dags. 23-01-04
AFSTÖÐUMYND, SNIÐMYND OG TENGIMYND SÖKKULJARÐSKAUTS	DREIFIVEITA: Hítavella Suðurnesja	Mkv. 1:50 og 1:500 Prentað 06-02-04
Magnús J. Magnússon LÖGGILTUR RAFLAGNAHÖNNUÐUR KENNITALA 210469-5089	GSM: 897-2030	Útgáfa: A Teiknir. 04-174a
Sampykkt:	Teiknað/hannað: G.O.J.M.J.M., G.O.J.	Blað 1 af 3