




150mm plastpípa f. rafstöng, skal hún ná út fyrir löðmörk
 25mm plastpípa f. huganlega útgágu
 150mm plastpípa f. síma, skal hún ná út fyrir löðmörk
 25mm plastpípa auk f. smáspennuútf. S.1

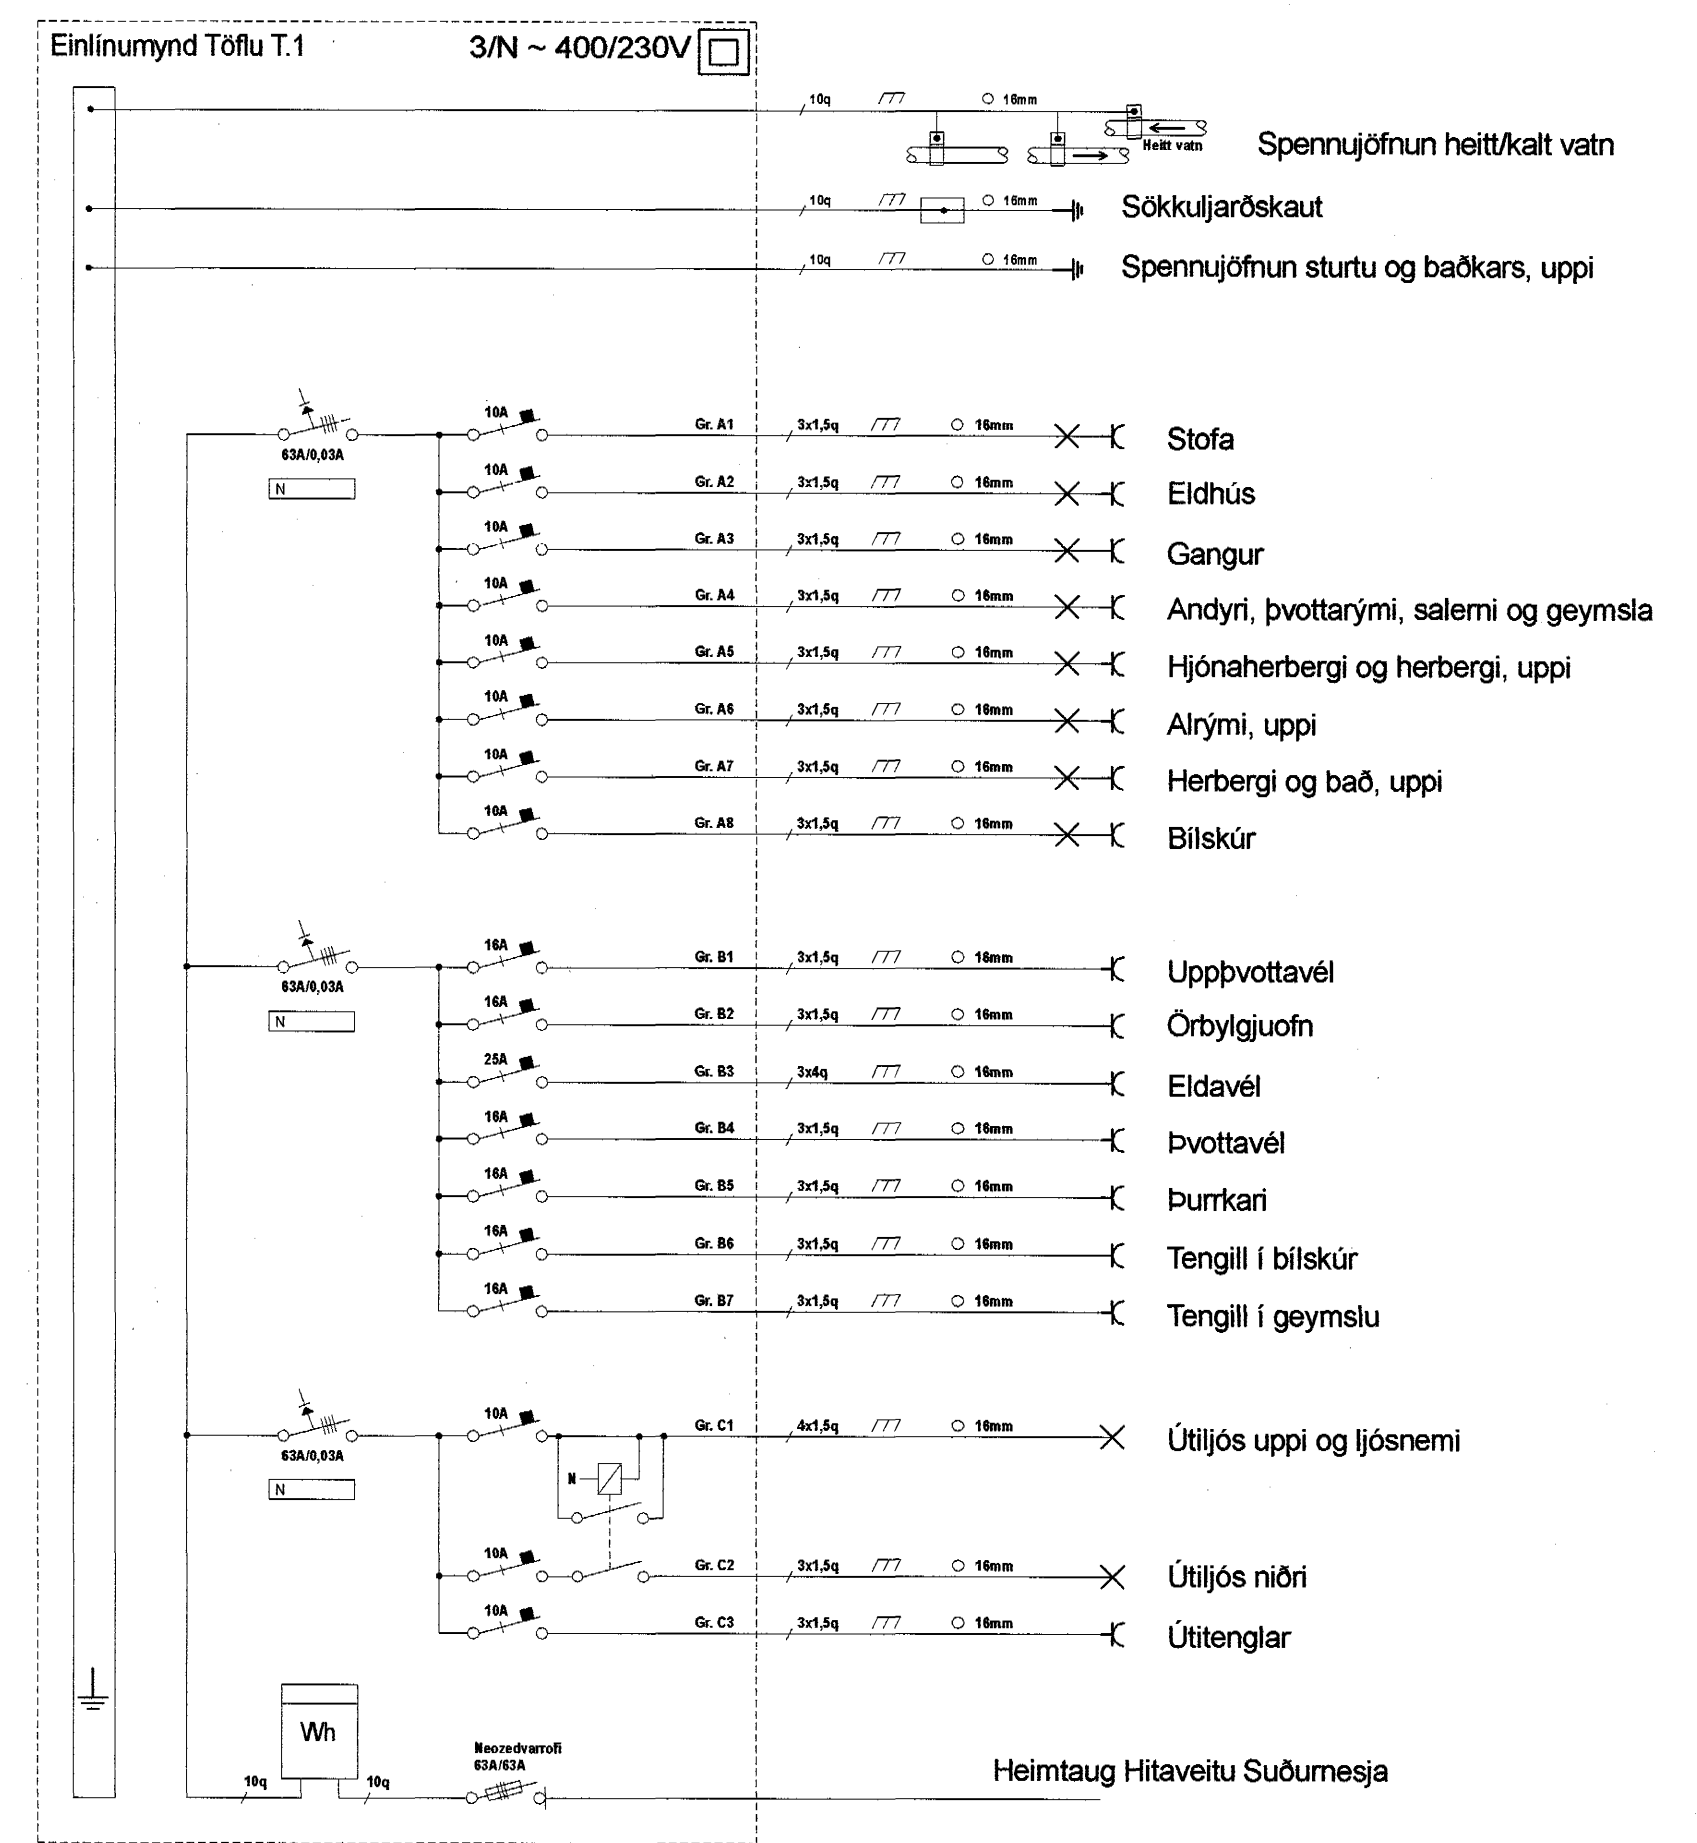

Ath. Jón Magnússon 14/11/04

Burknaveilir 10		Dags. 23-01-04
Hafnafirði		Mkv. 1:50
RAFLAGNIR OG SMÁSPENNA Á 1.HÆÐ OG EINLÍNUNYND ADALTÖFLU	DREIFIVEITA: Hitaveita Suðurnesja	Prentað 06-02-04
Magnús J. Magnússon		Útgáfa: A
LÖGGILTUR RAFLAGNAHÖNNUÐUR KENNITALA 210469-5089	GSM: 897-2030	Teikninnr. 04-174a
Sampykkt: <i>[Signature]</i>	Teiknað/hannað: G.O.J./M.J.M., G.O.J.	Blað 2 af 3