



Afstöðumynd 1:500

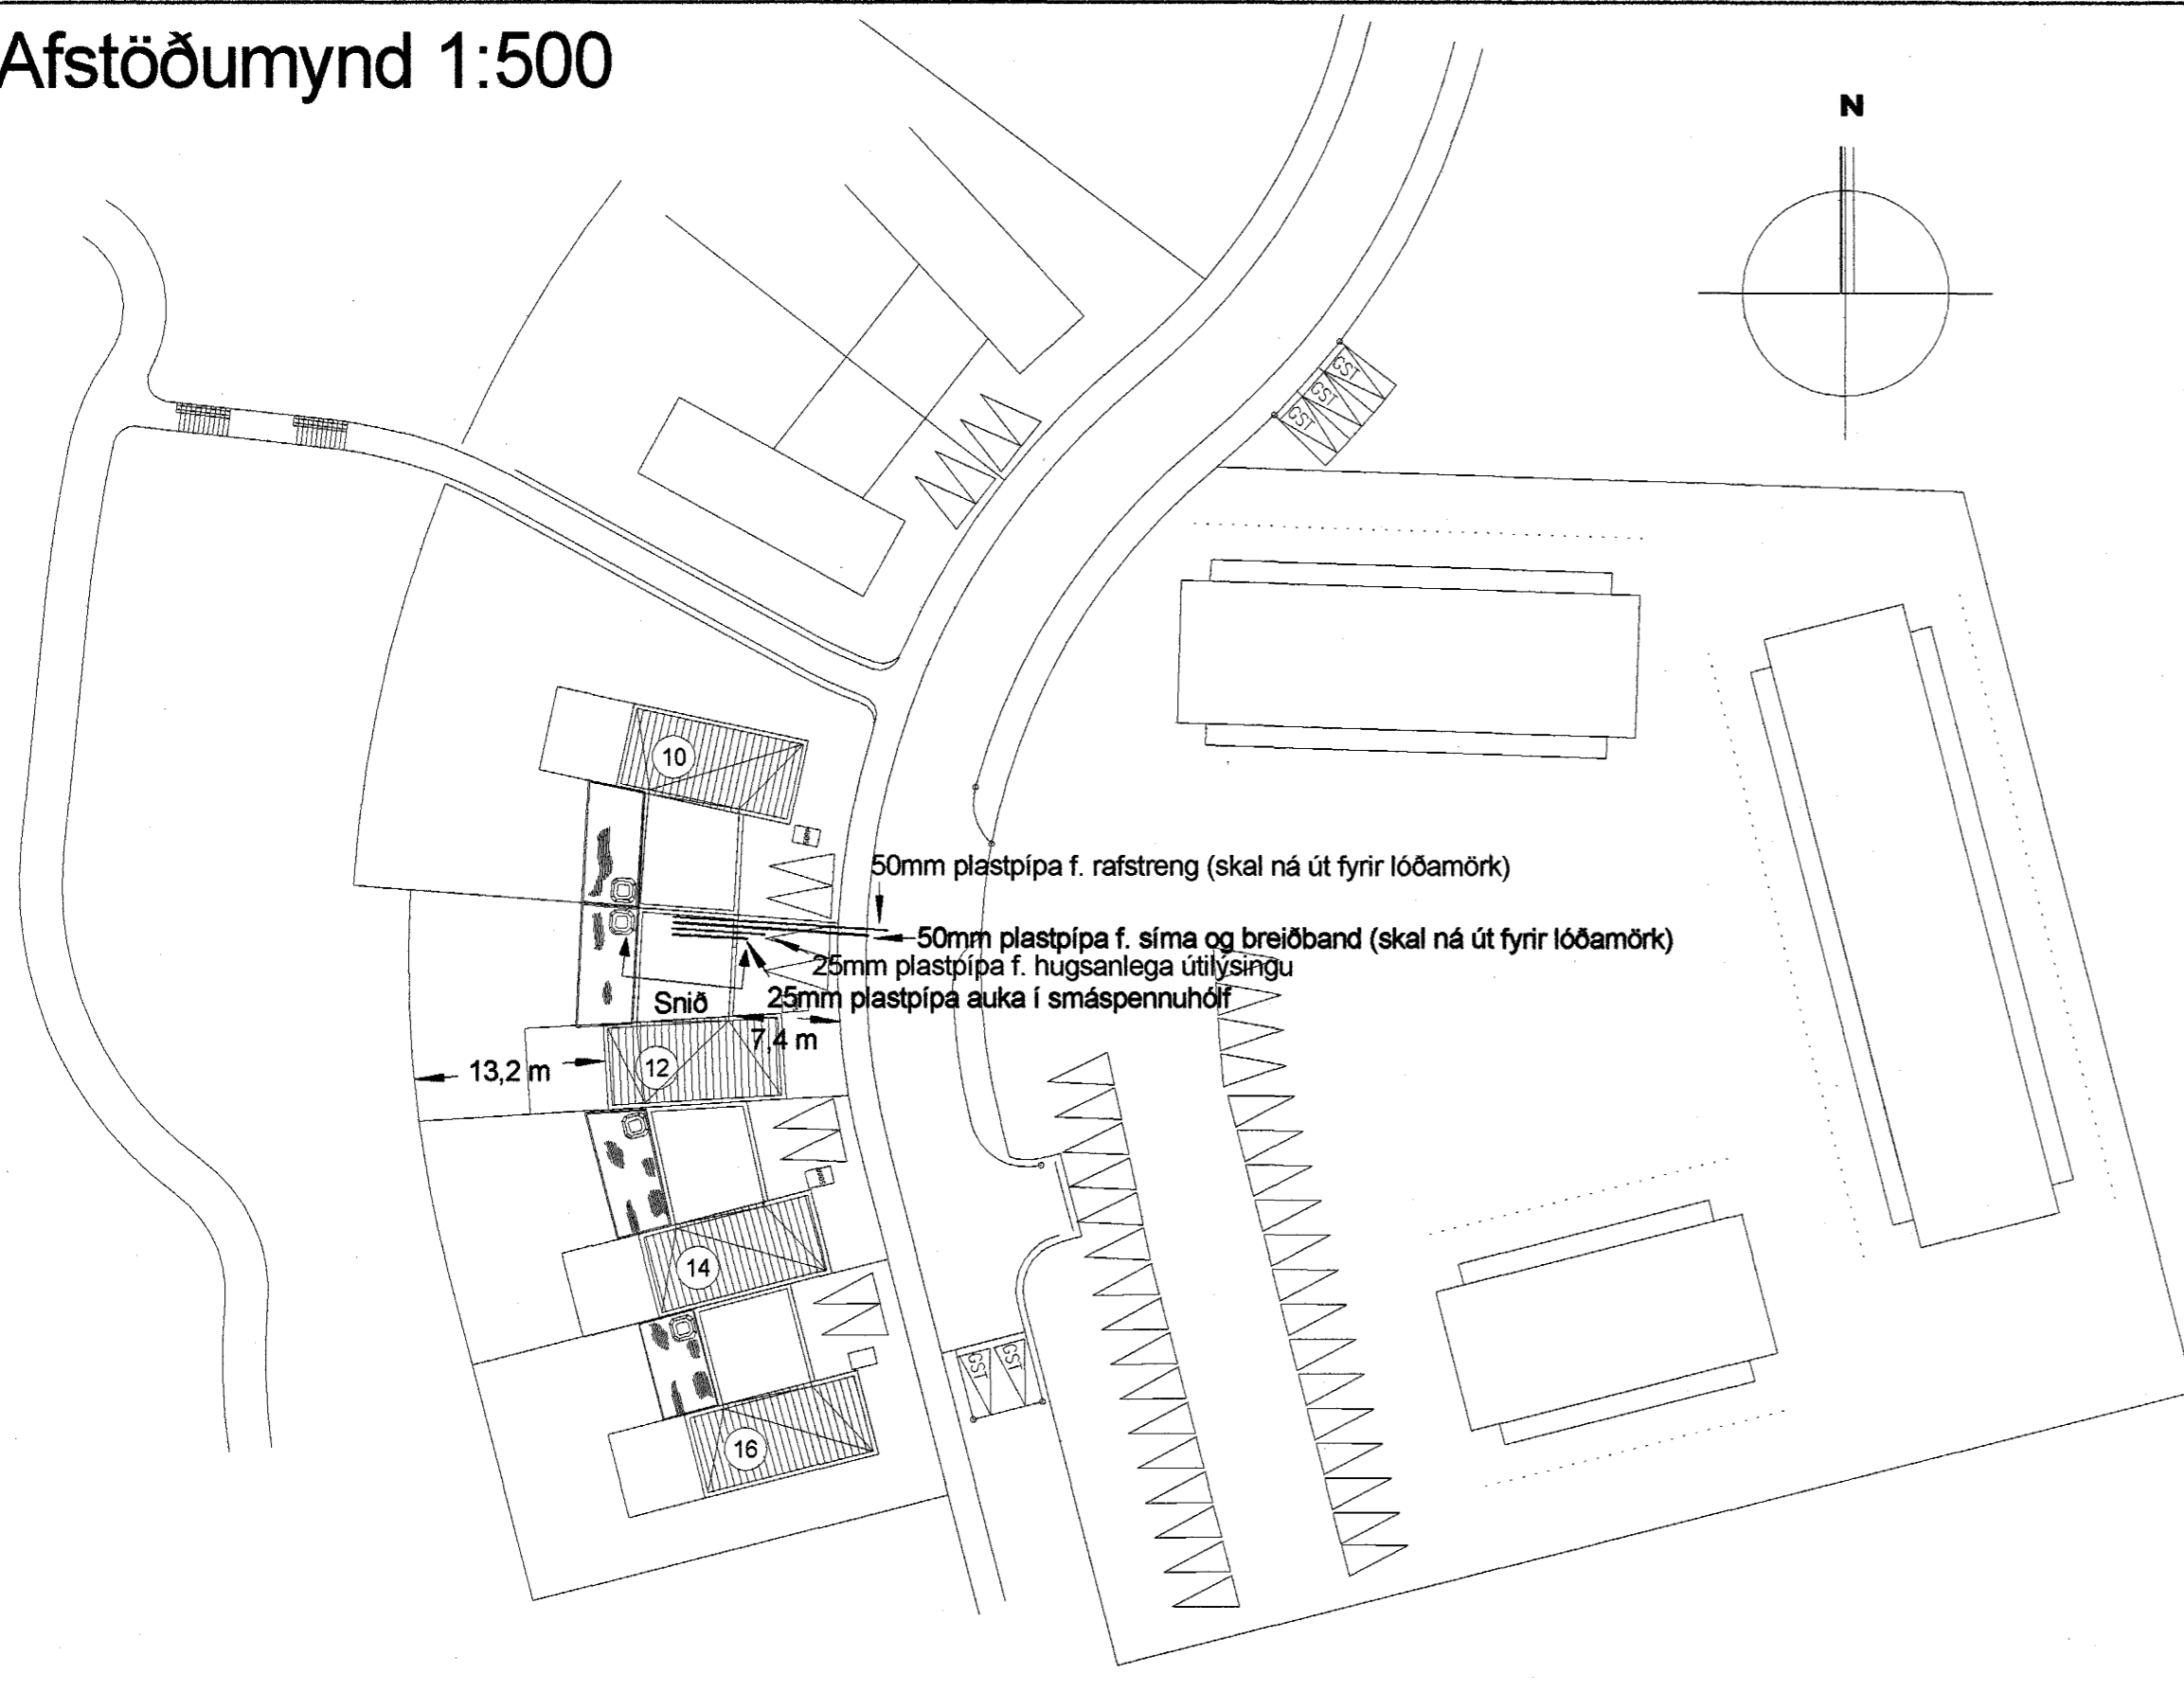


Frágangur sökkuljarðskauts

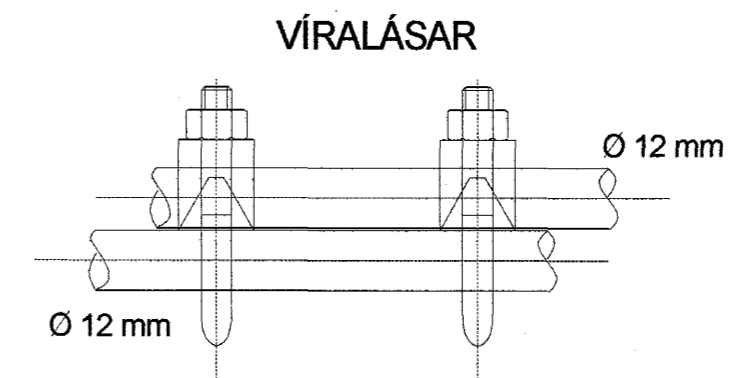


Samtenging steyputeina.
 Setja skal tvo víriása
 á hver samskeyti

Tengja skal saman tvö neðstu járin í sökkulveggjum
 allan úthringinn og að upptaki í tengibox.
 Í raðhús, parhús og hlíðstæð hús er leyfilegt að tengja
 sameiginlegan úthring en tengibox og tenging verði
 við hverja heimaug.

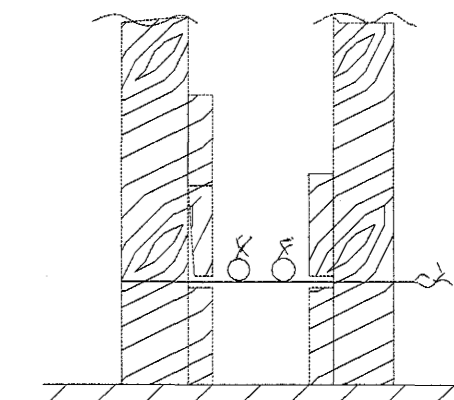

Sýnd eru 2 neðstu steypu-
 styrktarjám í steypumóti
 ofan á neðstu mótavírum.

TEIKNING ER EKKI
 MÆLIKVARÐA

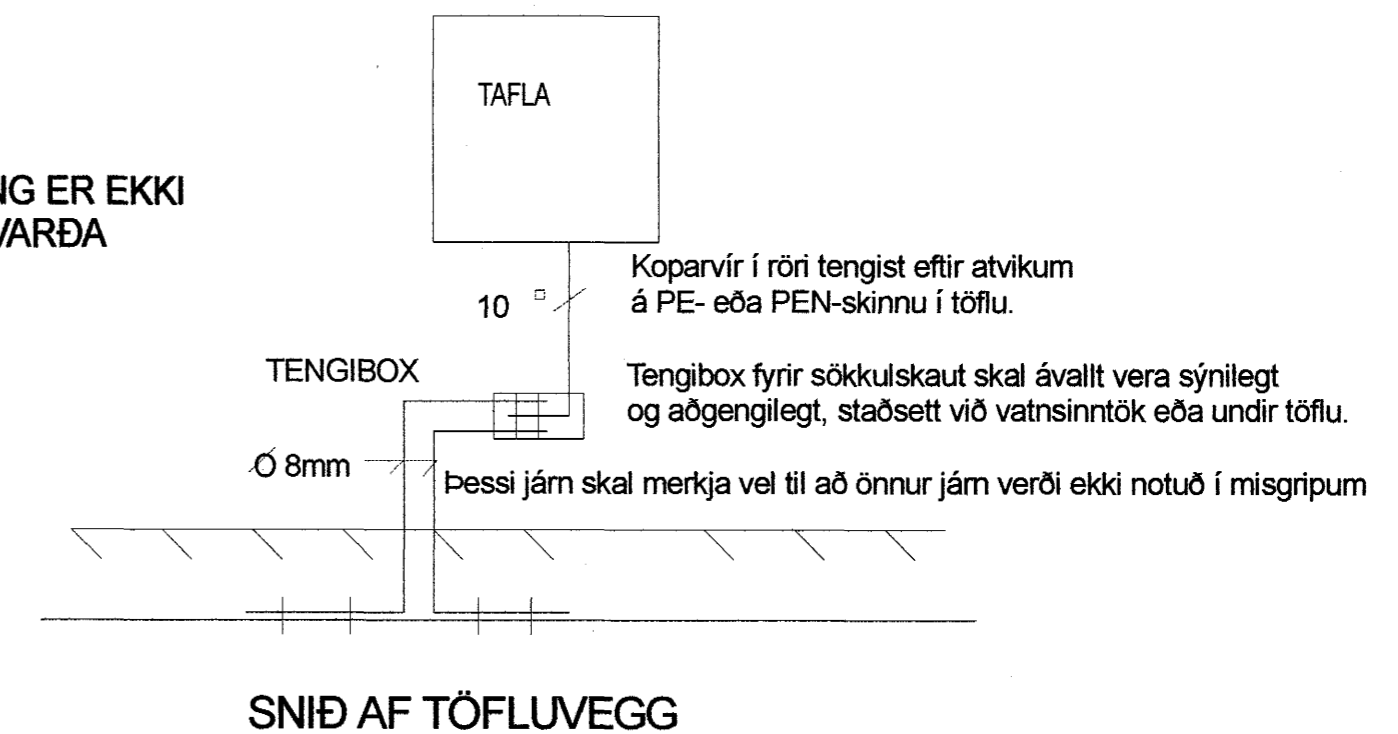


Skýringar!

- Lagnir skulu huldar í 16mm plastpípum og ídreginn 3x1,5q vír.
- Smáspennulagnir skulu huldar í 20mm plastpípum.
- Gefinn hæðarmál séu í mm frá fullfrágengnu gólfi í miðja dós.
- Hæð rofa sé 1100mm, tenglar við rofa séu í sömu hæð og rofinn.
- Hæð tengla sé 200mm, nema í eldhúsi, baði, geymslu og bílskúr, þar sé hún 1100mm.
- Sjálfvör skulu hafa minnst 10 KA rofgetu og hafa útleysikennilinu B.
- Viringar innan taflna skal gera með fínþættum vír og nota skal vírendahólka
- S = smáspennutengill
- L = sjónvarps- og útvarpstengill.

VIÐ STAÐSETNINGU DÓSA Í ELDHÚSI SKAL TAKA MIÐ AF
 INNRÉTTINGATEIKNINGUM. ALLAR ÚTMÆLINGAR AF
 MILLIVEGGJUM SKAL TAKA AF SAMÞYKKTUM BYGGINGATEIKNINGUM.

NEMA ANNAÐ SÉ TEKID FRAM

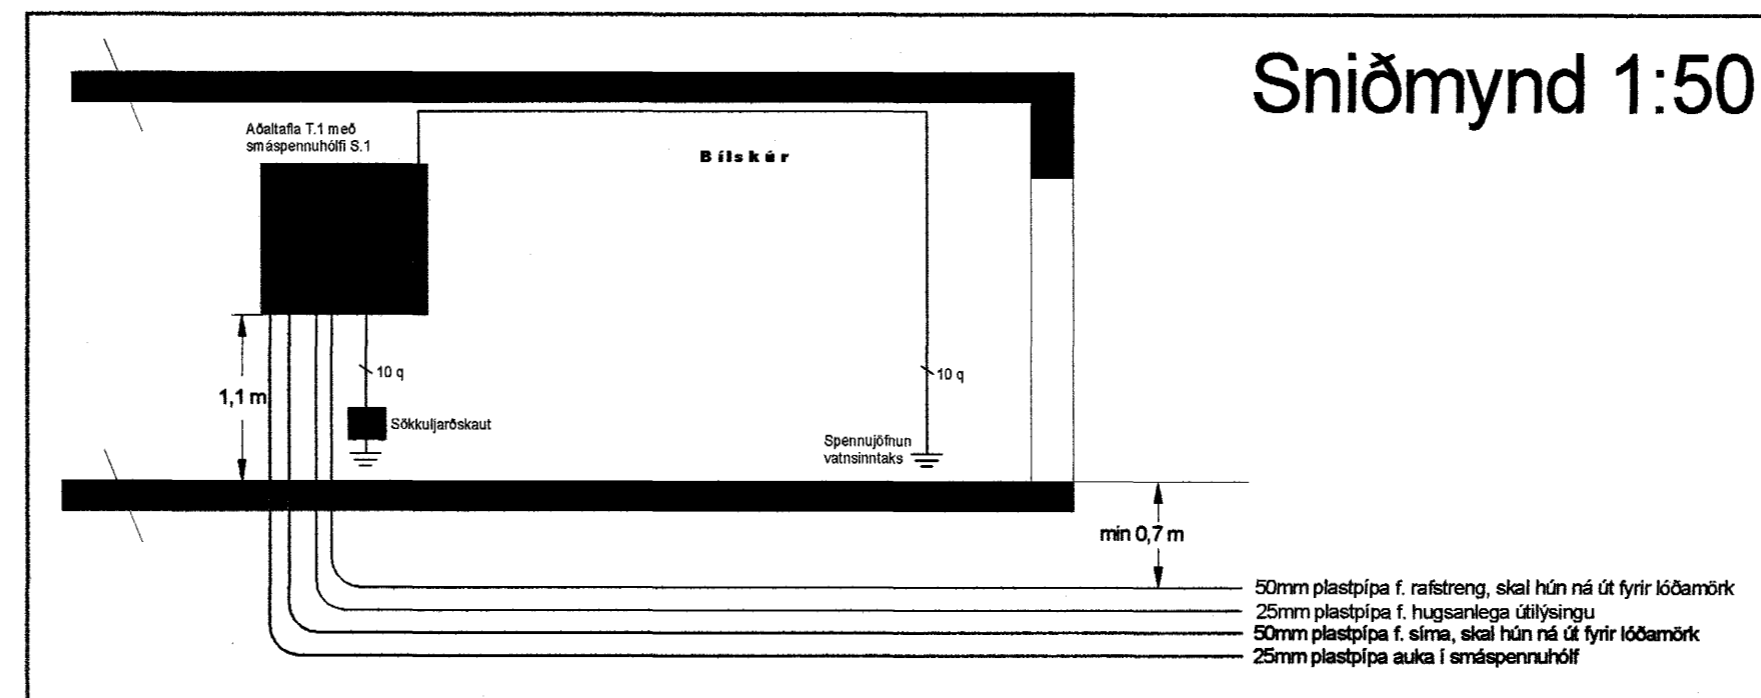

Att. Ginn M. Hallgrímsson 10/11/04

Burknaveilir 12	Hafnarfirði	Dags. 23-01-04
AFSTÖÐUMYND, SNÍÐMYND OG TENGIMYND SÖKKULJARÐSKAUTS	DREIFIVEITA: Hítaveita Suðurnesja	Mkv. 1:50 og 1:500
Magnús J. Magnússon LÖGGILTUR RAFLAGNAHÖNNUNÐUR KENNITALA 210469-50897	GSM: 897-2030	Prentað 01-02-04
Samþykkt: <i>[Signature]</i>	Teiknað/hannað: G.O.J./M.J.M., G.O.J.	Útgáfa: A
		Teikninnr. 04-174b
		Blað 1 af 3