




# Afstöðumynd 1:500

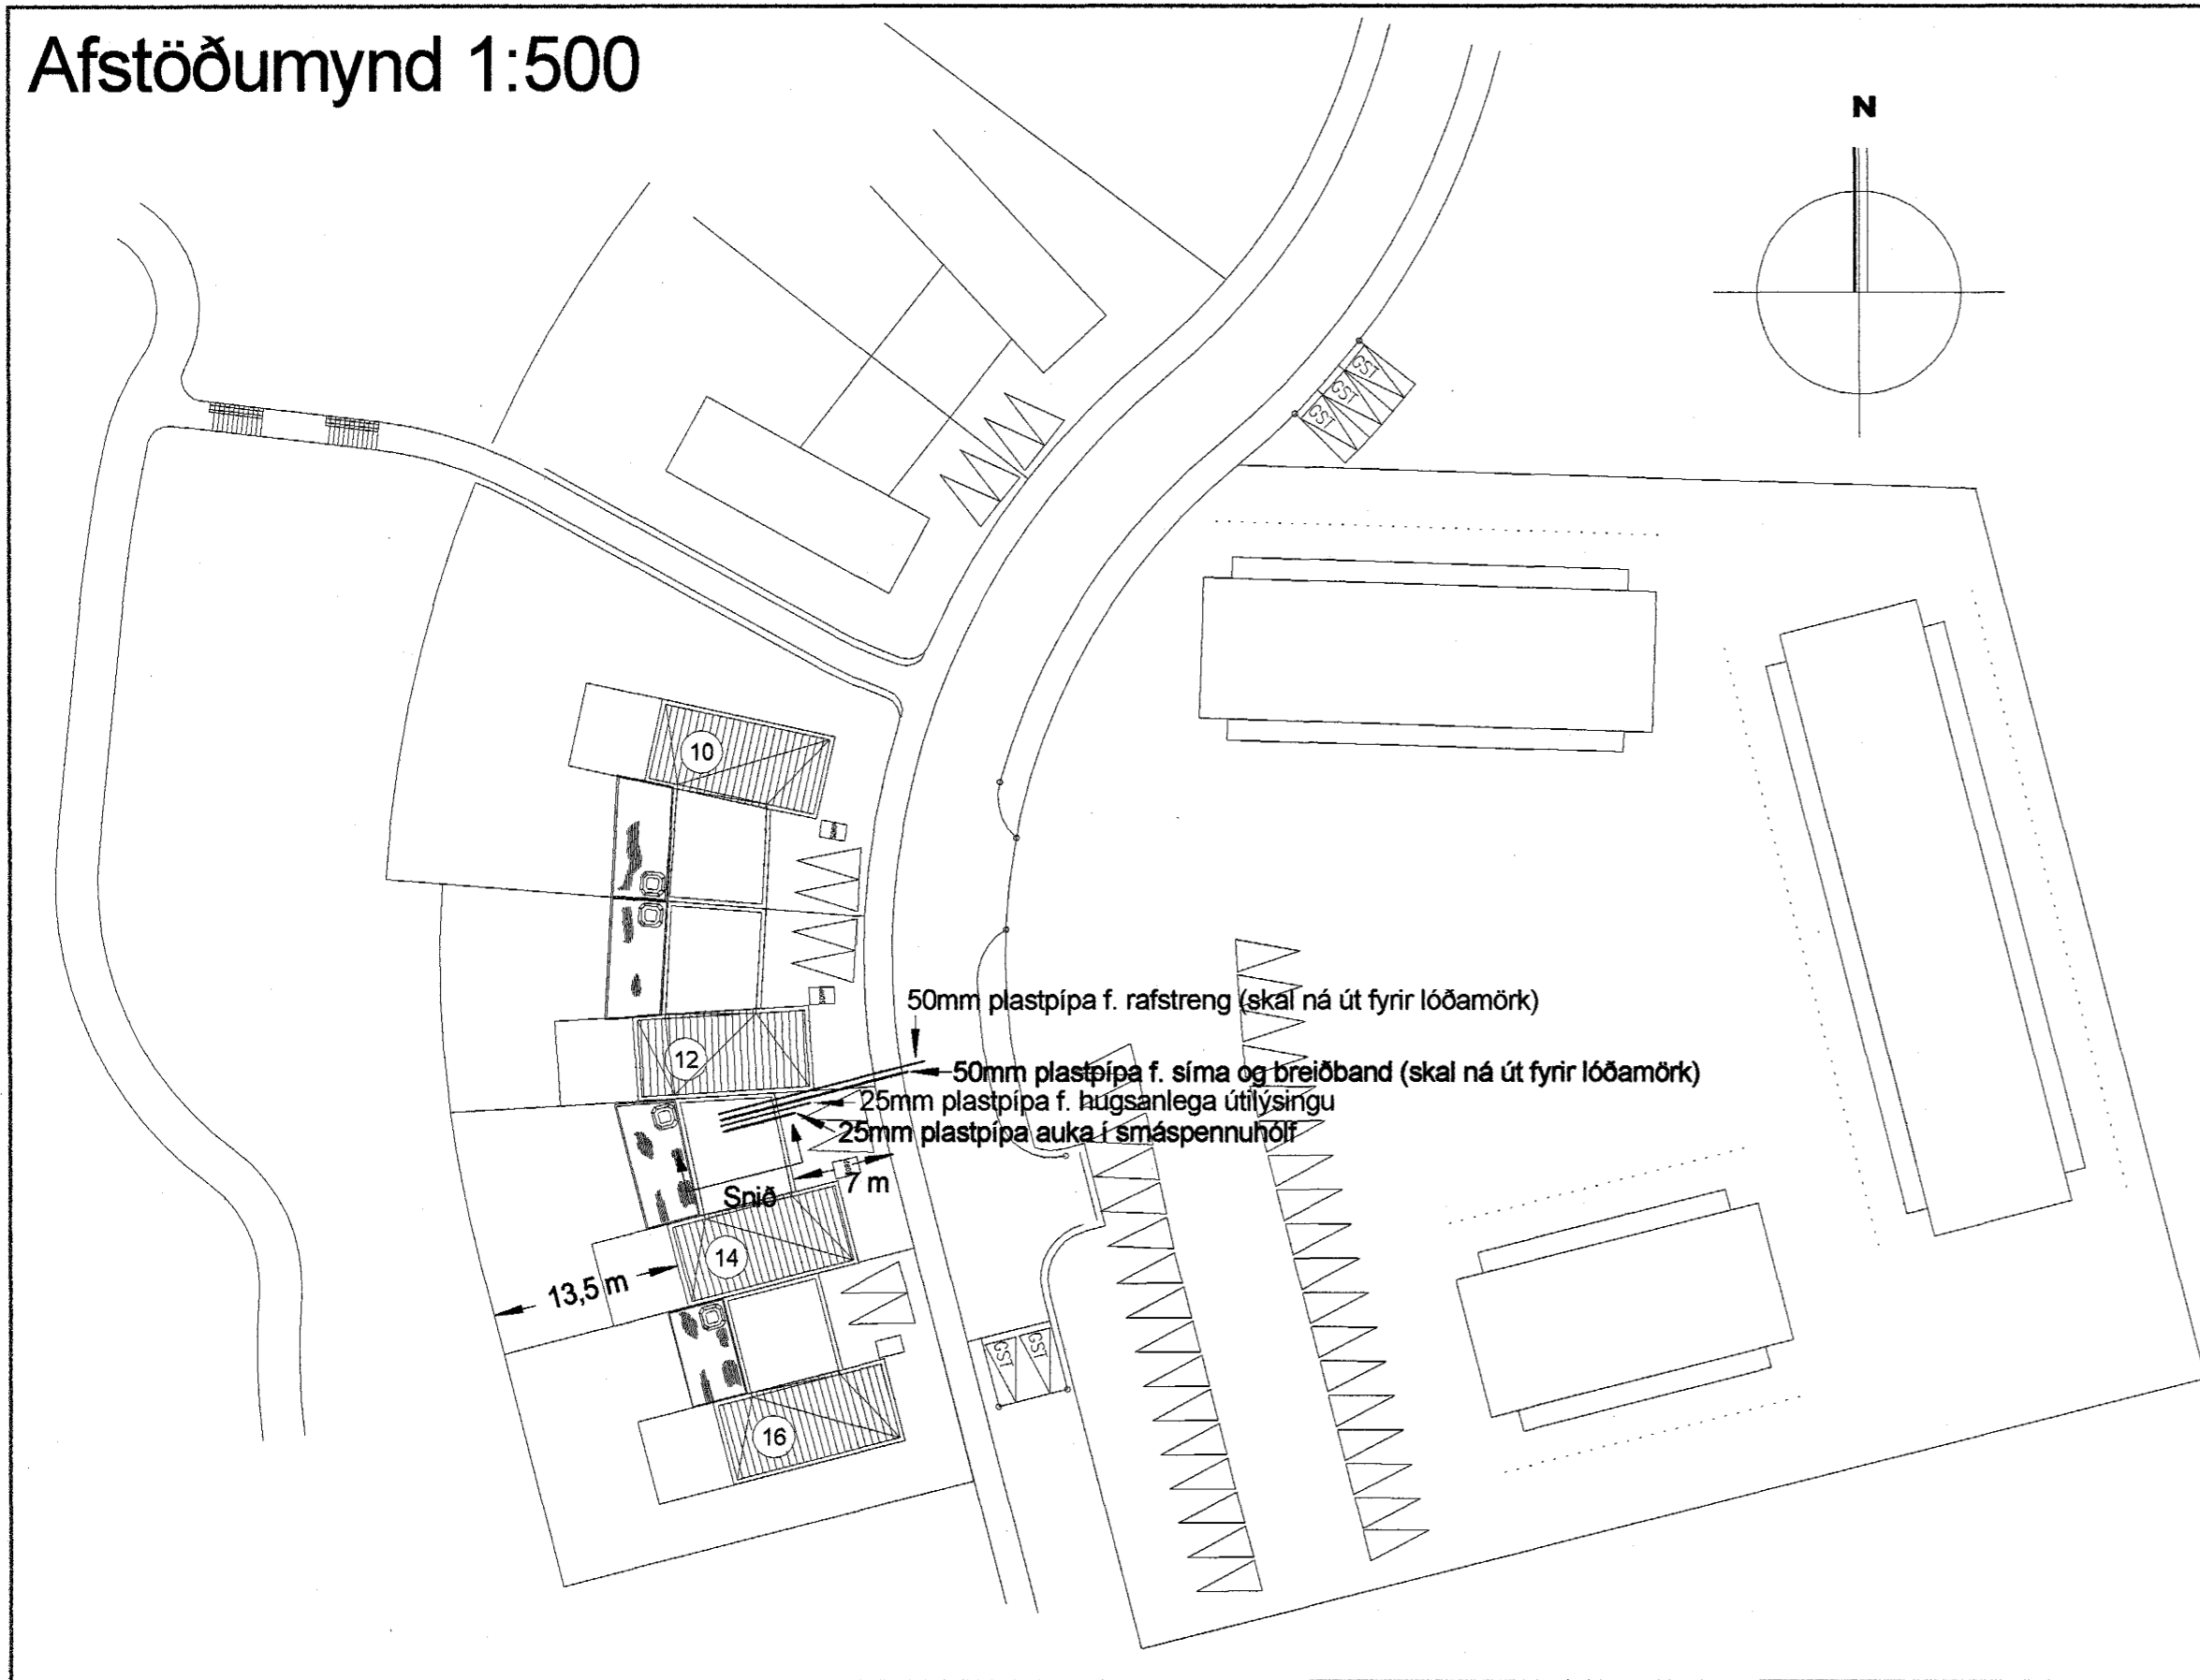

# Frágangur sökkuljarðskauts

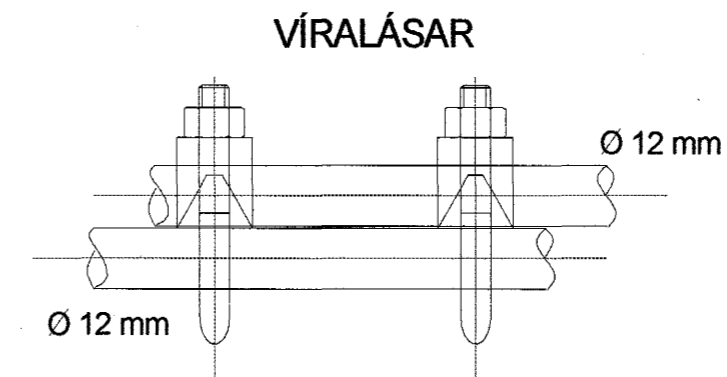

Samtenging steyputeina.  
Setja skal tvo vírlása  
á hver samskeyti

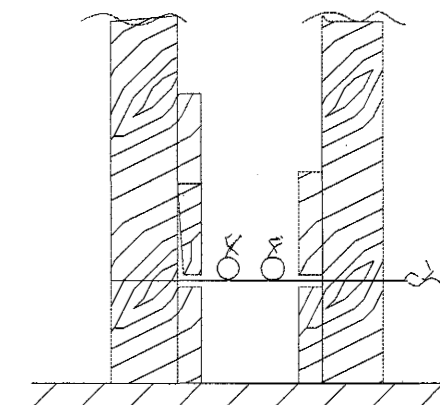


## SNÍÐ Í SÖKKULVEGG

Sýnd eru 2 neðstu steypu-  
stýrktarjám í steypumóti  
ofan á neðstu mótavírum.

Tengja skal saman tvö neðstu járnin í sökkulveggjum  
allan úthringinn og að upptaki í tengibox.  
Í raðhús, parhús og hliðstæð hús er leyfilegt að tengja  
sameiginlegan úthring en tengibox og tenging verði  
við hverja heimtaug.

## TEIKNING ER EKKI MÆLIKVARÐA

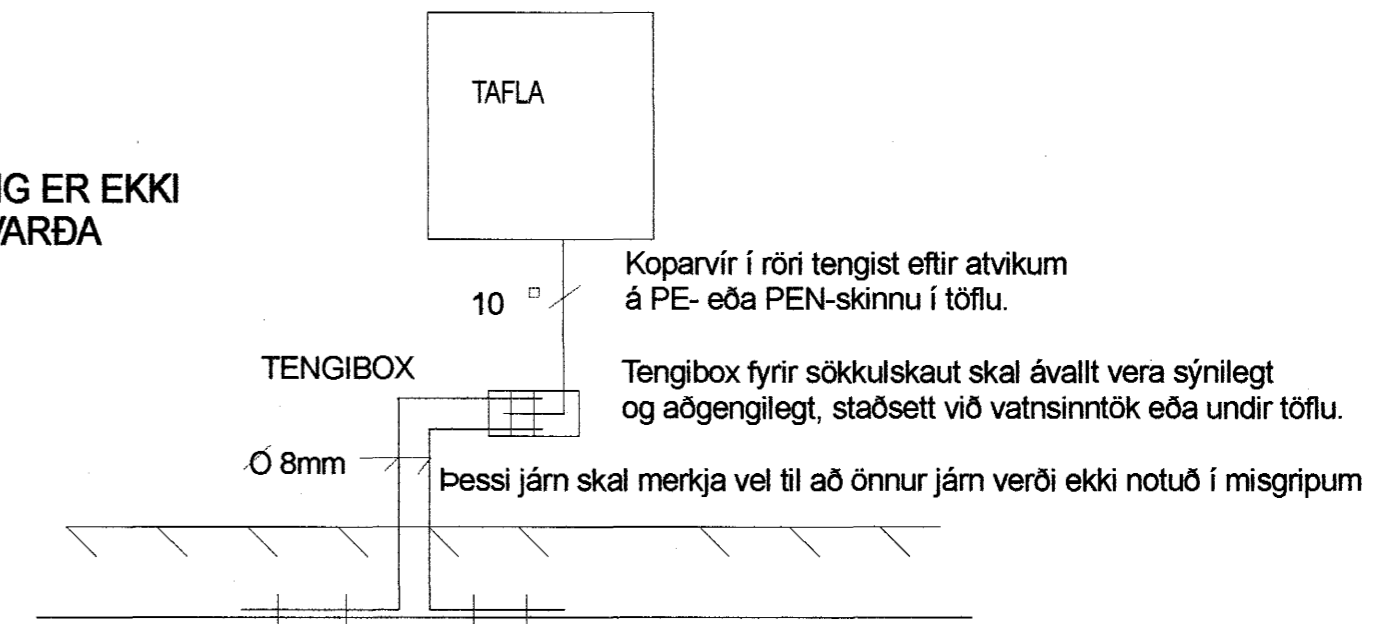


## SNÍÐ AF TÖFLUVEGG

## Skýringar!

- Lagnir skulu huldar í 16mm plastpípum og ídreginn 3x1,5q vír.
- Smáspennulagnir skulu huldar í 20mm plastpípum.
- Gefinn hæðarmál séu í mm frá fullfrágengnu gólfi í miðja dós.
- Hæð rofa sé 1100mm, tenglar við rofa séu í sömu hæð og rofinn.
- Hæð tengla sé 200mm, nema í eldhúsi, baði, geymslu og bílskúr, þar sé hún 1100mm.
- Sjálfvör skulu hafa minnst 10 KA rofetu og hafa útleysikennilinu B.
- Viringar innan tafna skal gera með finþættum vír og nota skal vírendahólka
- S = smáspennutengill
- L = sjónvarps- og útvarpstengill.

VIÐ STAÐSETNINGU DÓSA Í ELDHÚSI SKAL TAKA MIÐ AF  
INNRETTINGATEIKNINGUM. ALLAR ÚTMÆLINGAR AF  
MILLIVEGGJUM SKAL TAKA AF SAMÞYKKTUM BYGGINGATEIKNINGUM.

NEMA ANNAÐ SÉ TEKIÐ FRAM

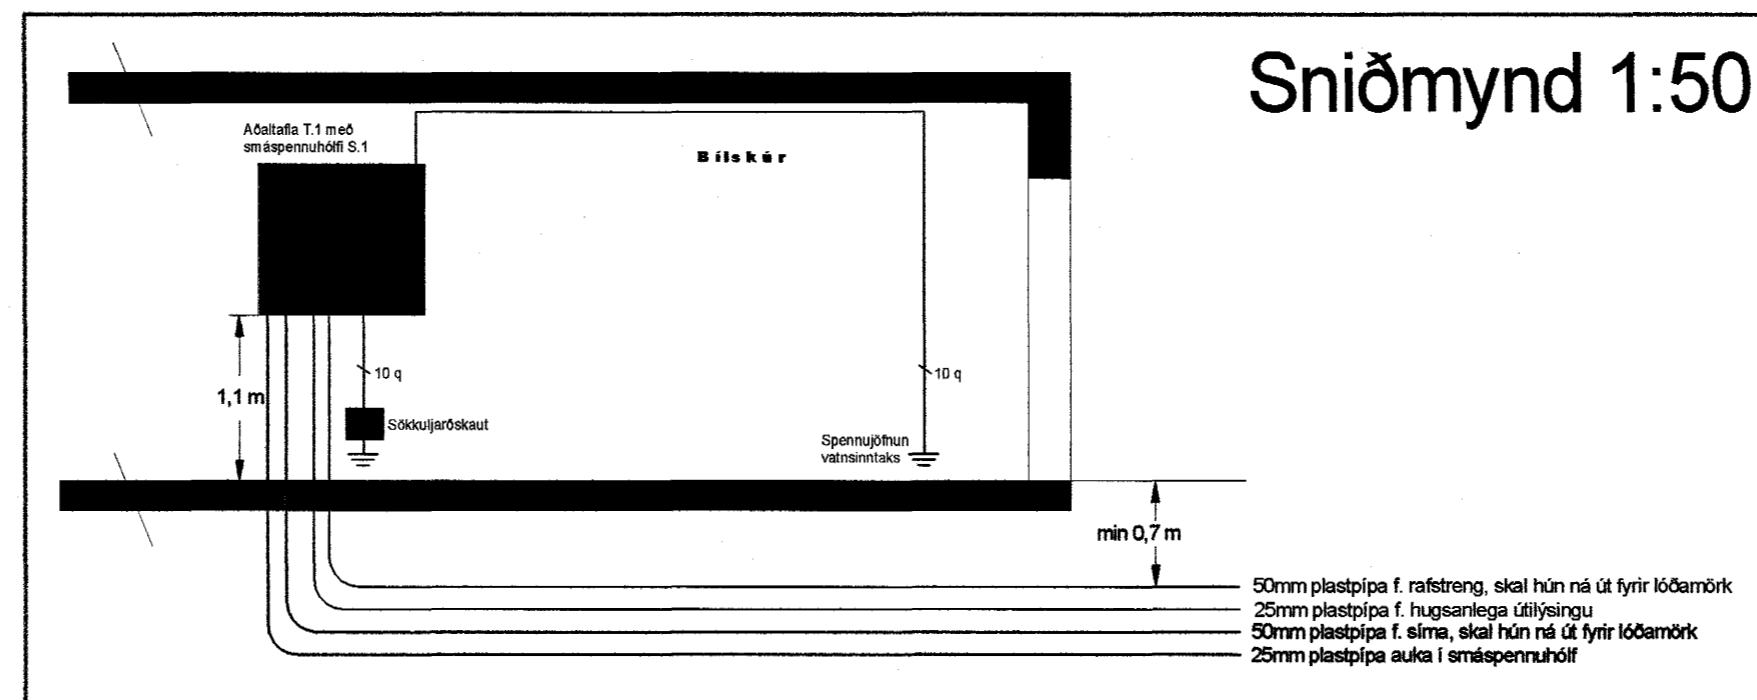

# Sniðmynd 1:50

*Atli-Jón Magnússon 16/10/04*

Burknavellir 14	Hafnarfirði	Dags. 23-01-04
AFSTÖÐUMYND, SNÍÐMYND OG TENGIÐMYND SÖKKULJARÐSKAUTS	DREIFIVEITA: Hitaveita Suðurnesja	Mkv. 1:50 og 1:500
<b>Magnús J. Magnússon</b> LÖGGILTUR RAFLAGNAHÖNNUÐUR KENNITALA 210469-5069	GSM: 897-2030	Útgáfa: A
Sampykkt: <i>[Signature]</i>	Teiknað/hannað: G.Ó.J./M.J.M., G.Ó.J.	Teiknirnr. 04-174c
		Blað 1 af 3