


50mm plastþipa f. rafstreng, skal hún ná út fyrir lóðamörk  
26mm plastþipa f. hugsanlega útlýsingu

50mm plastþipa f. síma, skal hún ná út fyrir lóðamörk  
26mm plastþipa einka í smáspennuhóli

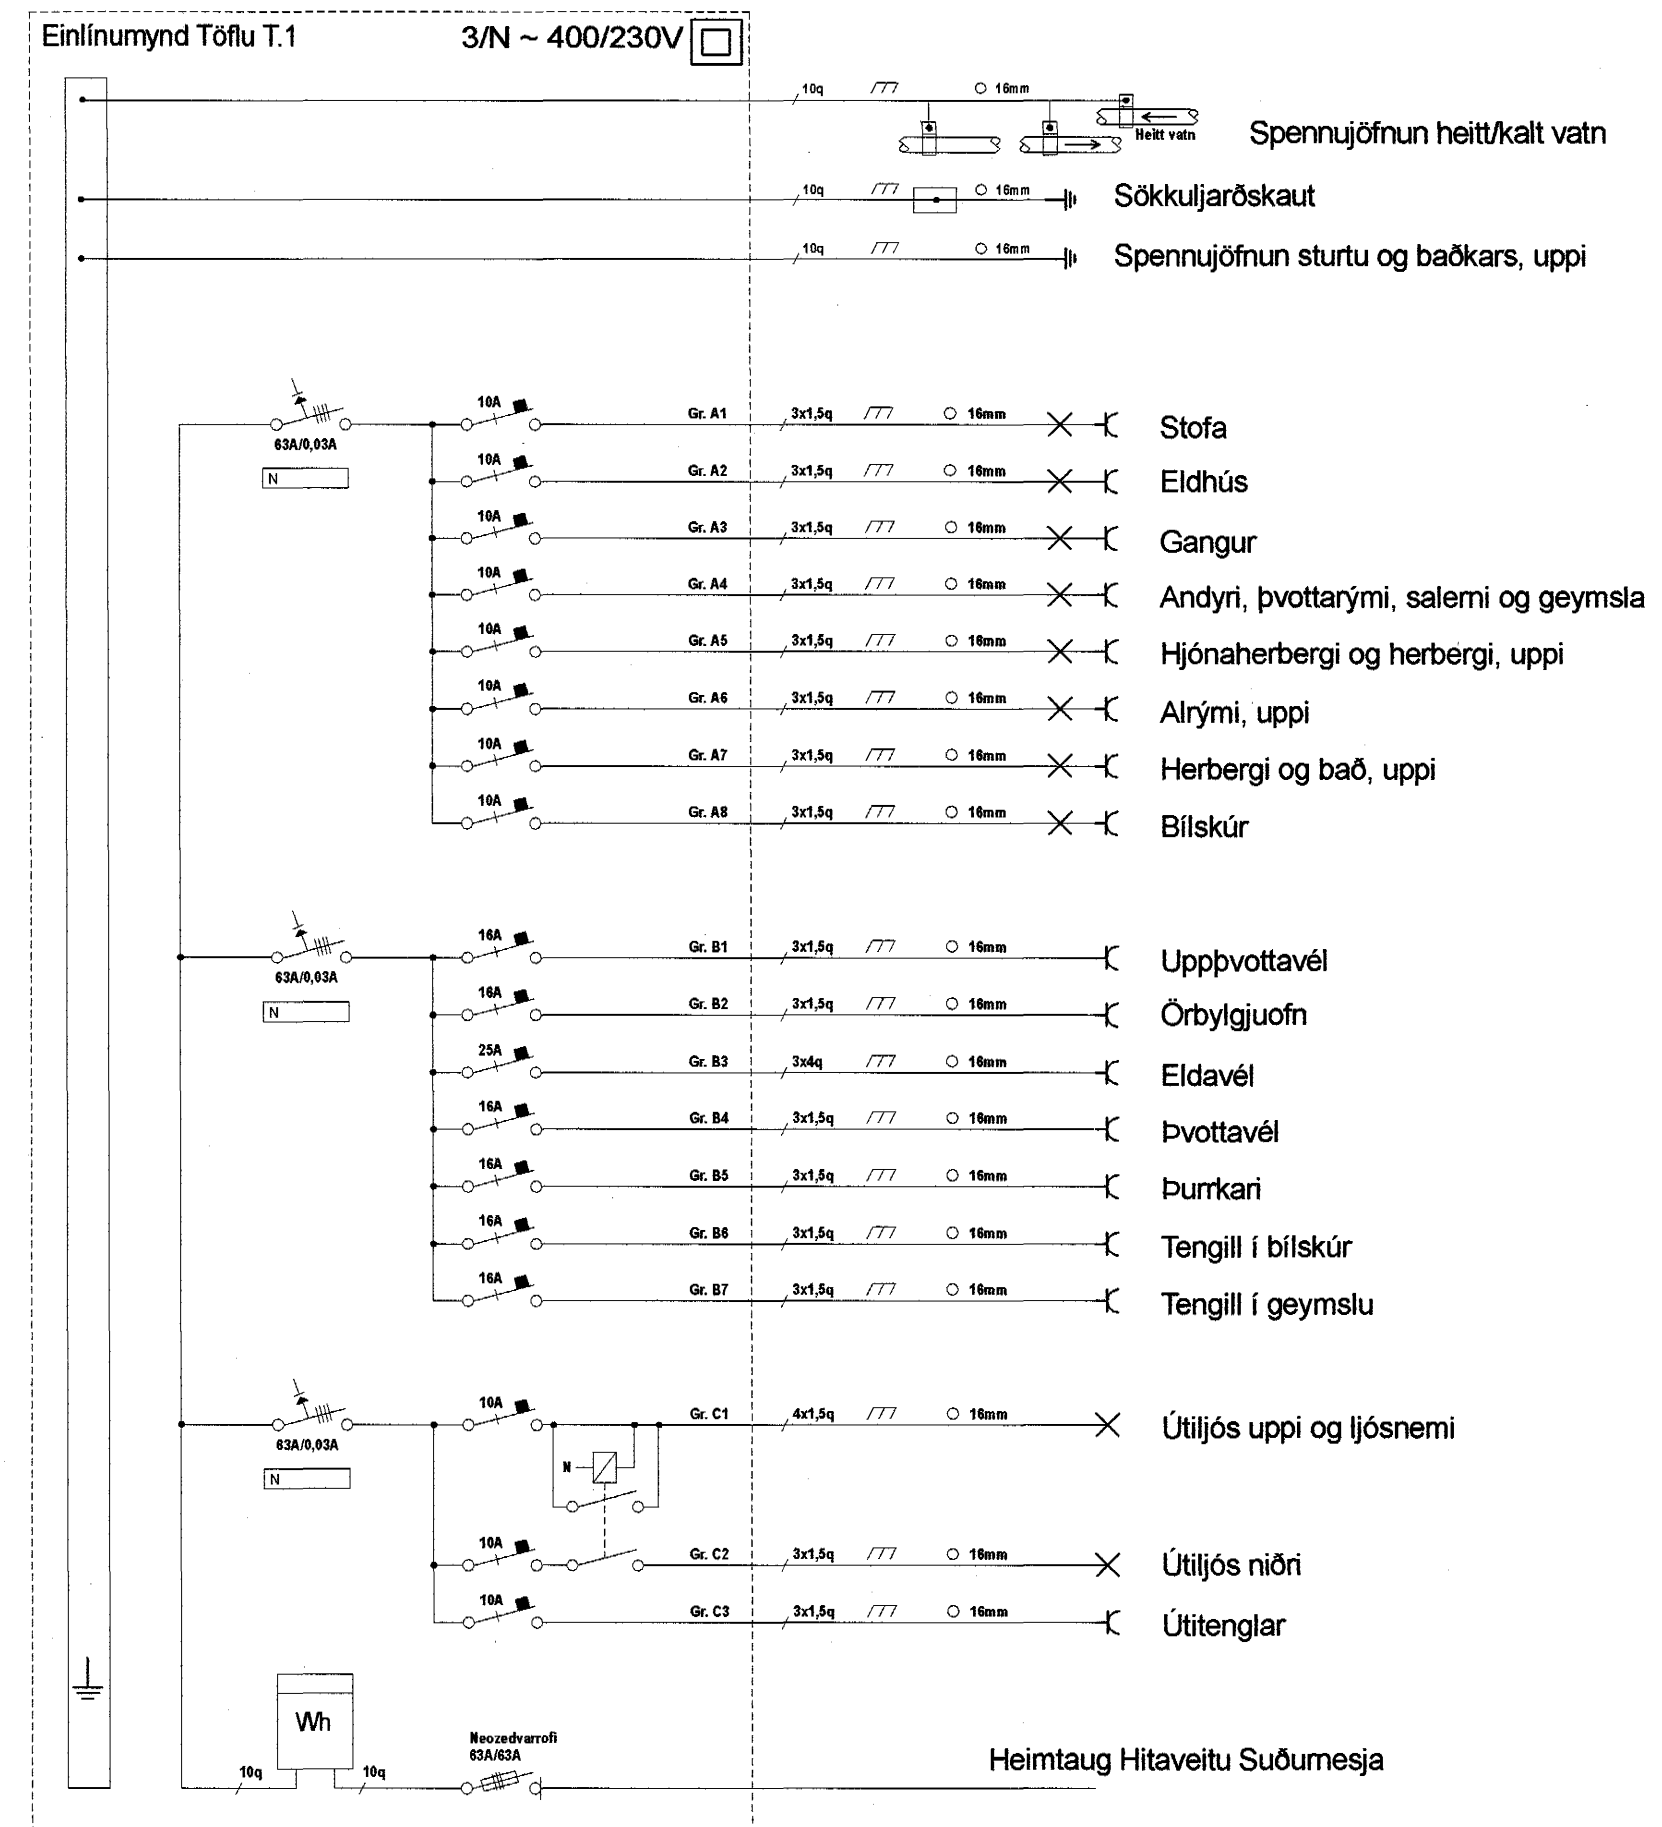

*Handwritten signature and date: H. Jón Magnússon 16/11 '04*

<b>Burknaveilir 14</b>		Dags. 23-01-04
Hafnafirði		Mkv. 1:50
RAFLAGNIR OG SMÁSPENNA Á 1.HÆÐ OG EINLÍNUNYND ADALTÖFLU	DREIFIVEITA: Hitaveita Suðurnesja	Prentað 06-02-04
<b>Magnús J. Magnússon</b> LÖGGILTUR RAFLAGNAHÖNNUNÐUR KENNITALA 210469-5069		Útgáfa: A
GSM: 897-2030		Teiknir. 04-174c
Sampykkt: <i>[Signature]</i>	Teiknað/hannað: G.Ö.J./M.J.M., G.Ö.J.	Blað 2 af 3