


Einlínunmynd Töflu T.1 3/N ~ 400/230V

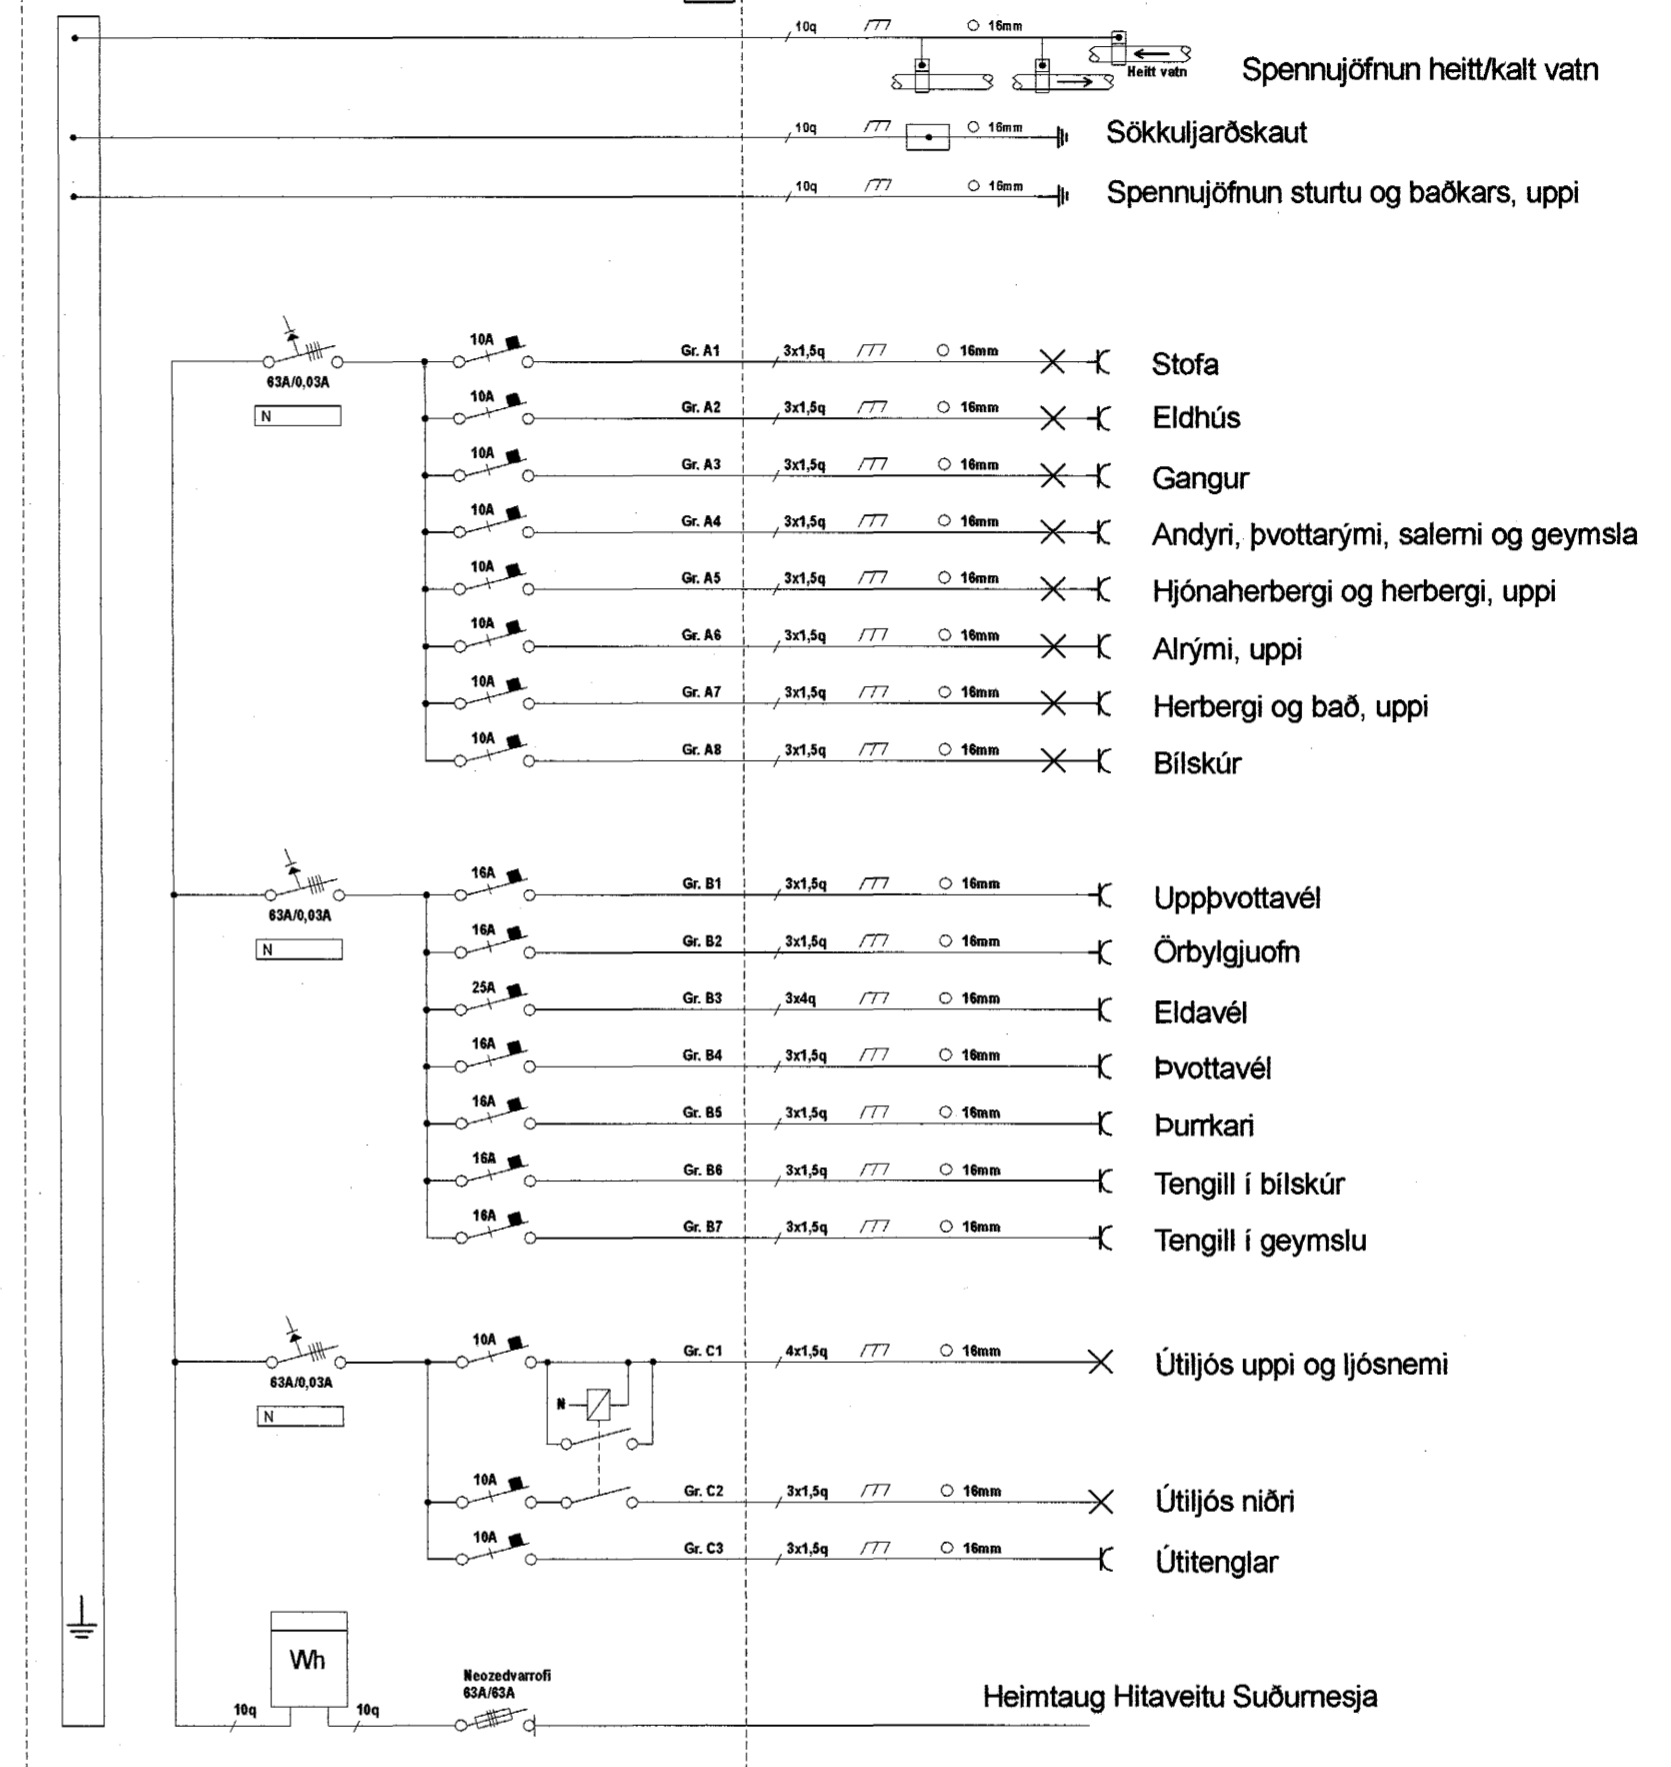

Alf Jón Magnússon 11/2004

Burknaveilir 16		Dags. 23-01-04
Hafnafirði		Mkv. 1:50
RAFLAGNIR OG SMÁSPENNA Á 1.HÆÐ OG EINLÍNUNYND ADALTÖFLU	DREIFIVEITA: Hitaveita Suðuresja	Prentað 06-02-04
Magnús J. Magnússon		Útgáfa: A
LÖGGILTUR RAFLAGNAHÖNNUNÐUR KENNITALA 210469-5069	GSM: 897-2030	Teiknir. 04-174d
Sampykkt: <i>[Signature]</i>	Teiknað/hannað: G.O.J./M.J.M., G.O.J.	Blað 2 af 3