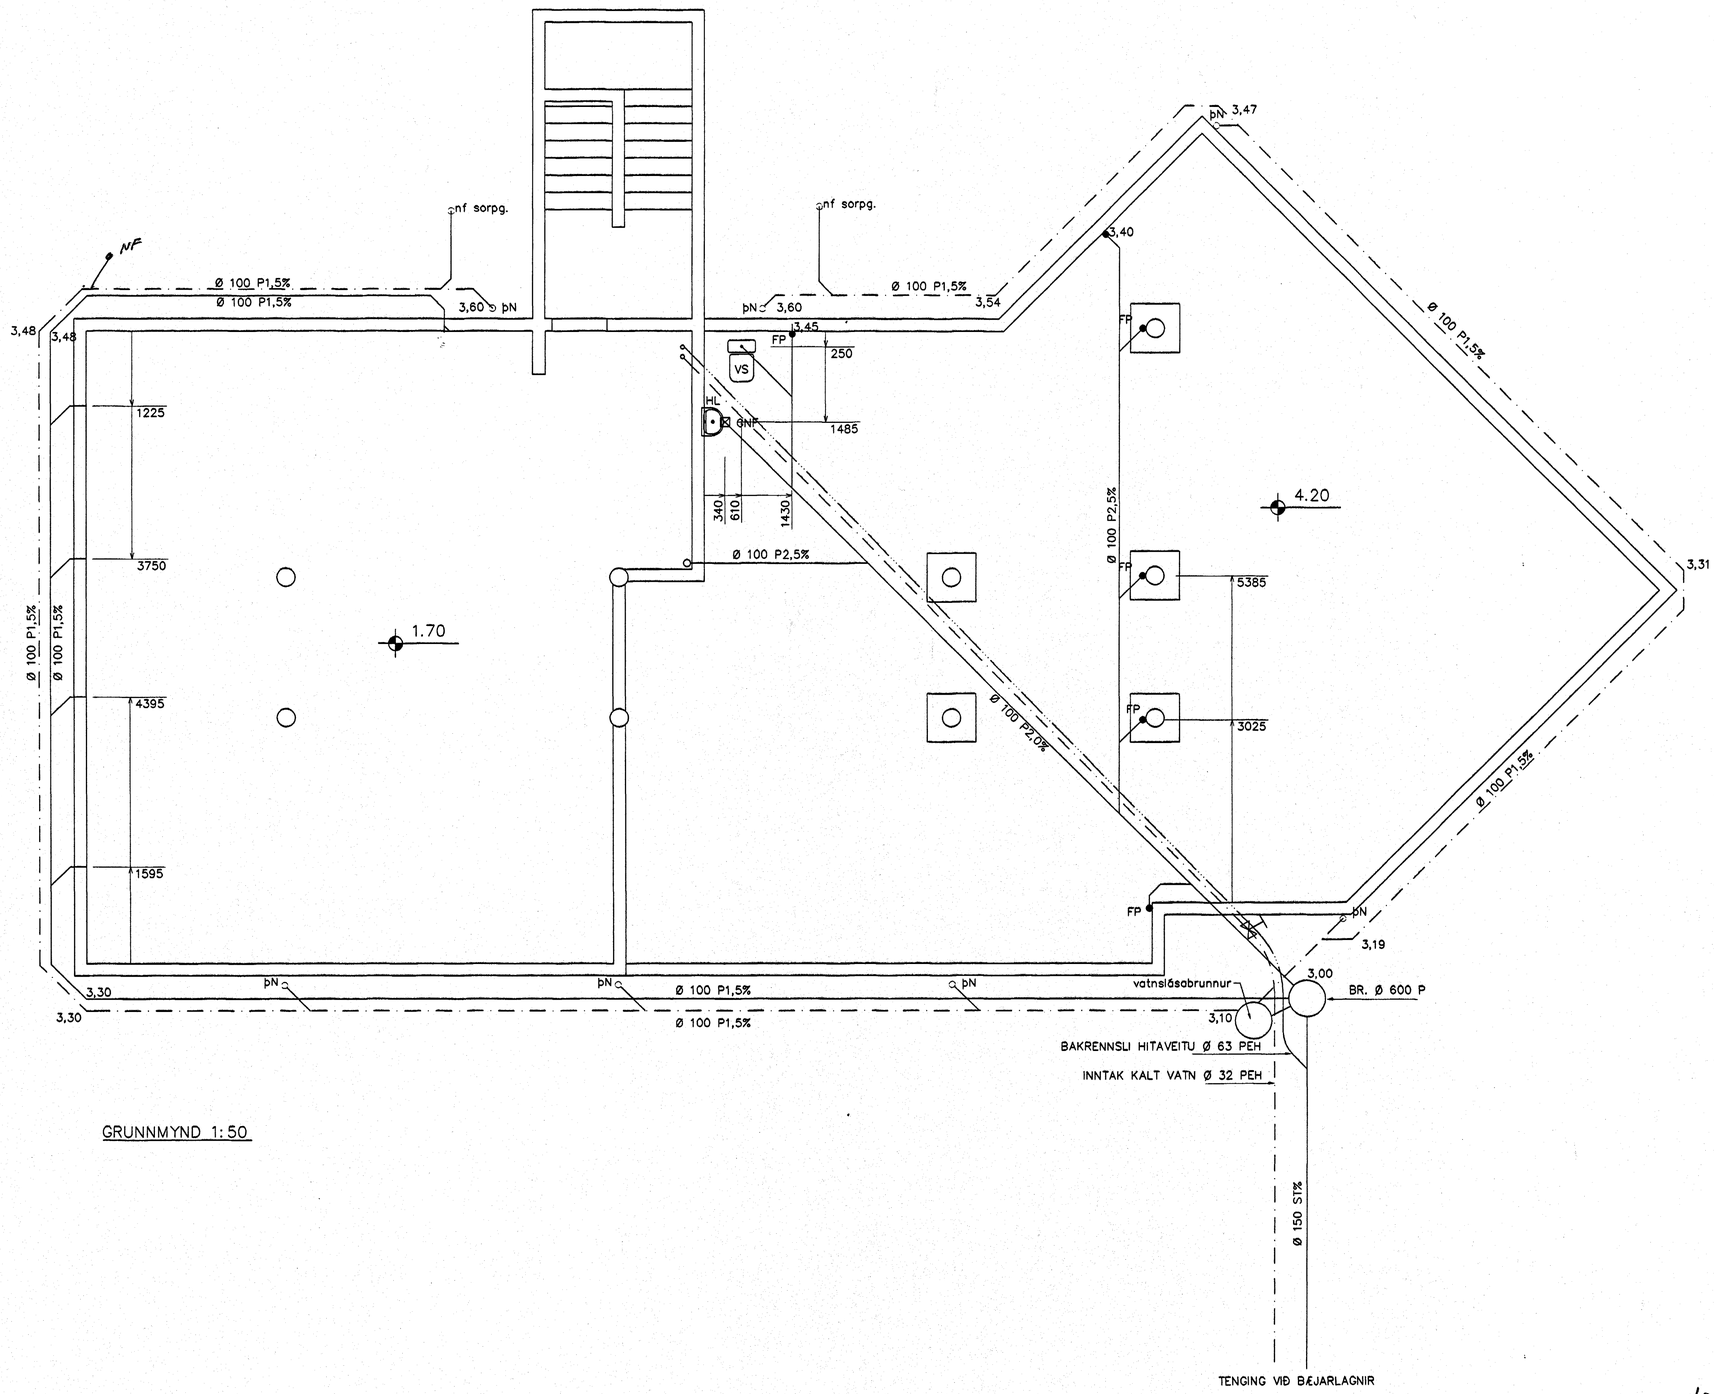

GRUNNMYND 1:50

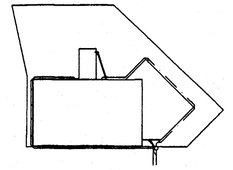

AFSTÖÐUMYND 1:500

TÁKN FYRIR LAGNIR

- SKOLPLÖGN
- REGNVATSLÖGN
- JARÐVATNSLÖGN
- JARÐVATNS + REGNVATNSL.
- NEYSLUVATN
- BAKRENNSLI HITAVEITU

SKÝRINGAR

Fráveitulagnir undir botnplötu og utan með húsi skulu vera úr PVC.
Áður en byrjað er á lagningu röra skal jafna undirlagið vandlega en undir og umhverfis rörin skal vera minnst 150 mm sandlag. Leggja skal rör með vandvirkni á sandlagið þannig að engar skemmdir verði á rörinu og það fái jafnan stuðning.
Skeyta skal rör með þar til gerðum þéttihring.
Þess skal gætt að rör geti þanist eðlilega.

1 8-12-04 Regnvatnslögn lögð í vatnslásabrunn

Br.	Dags.	Eðli breytinga	Sign

STRANDGATA 43
HAFNARFIRÐI

GRUNNMYND-GRUNNLAGNA

MKV. 1:50

Samþykkt þann 09 DES. 2004
Byggingafulltrúinn í Hafnarfirði
f.h. Sigurbjartur Hallsson

DAGS. NÓV. 2004

VERK NR. 2421

TEIKN. NR. 2-02

HANNAÐ SIG. ÞORLEIFSS. KT. 241148-3009

TEIKNAÐ G.H.

HAFNARFIRÐI

TÆKNIÞJÓNUSTA SIGURÐAR ÞORLEIFSSONAR ehf
STRANDGÖTU 11 220 HAFNARFIRÐI
SÍMI 555-4255 FAX 565-2875
E-mail taeknithjonusta@isiandia.is
kt: 440693-2539