


DAKPAPPI
 BORÐAKLÆÐNING
 FLASNINGAR
 LOFTRÆSTIOP 2 STK PR. SPERRUBIL 32 mm.


NÓTERUÐ KLÆÐNING 25X150mm
 UNDIRKLÆÐNING 50X25 mm.

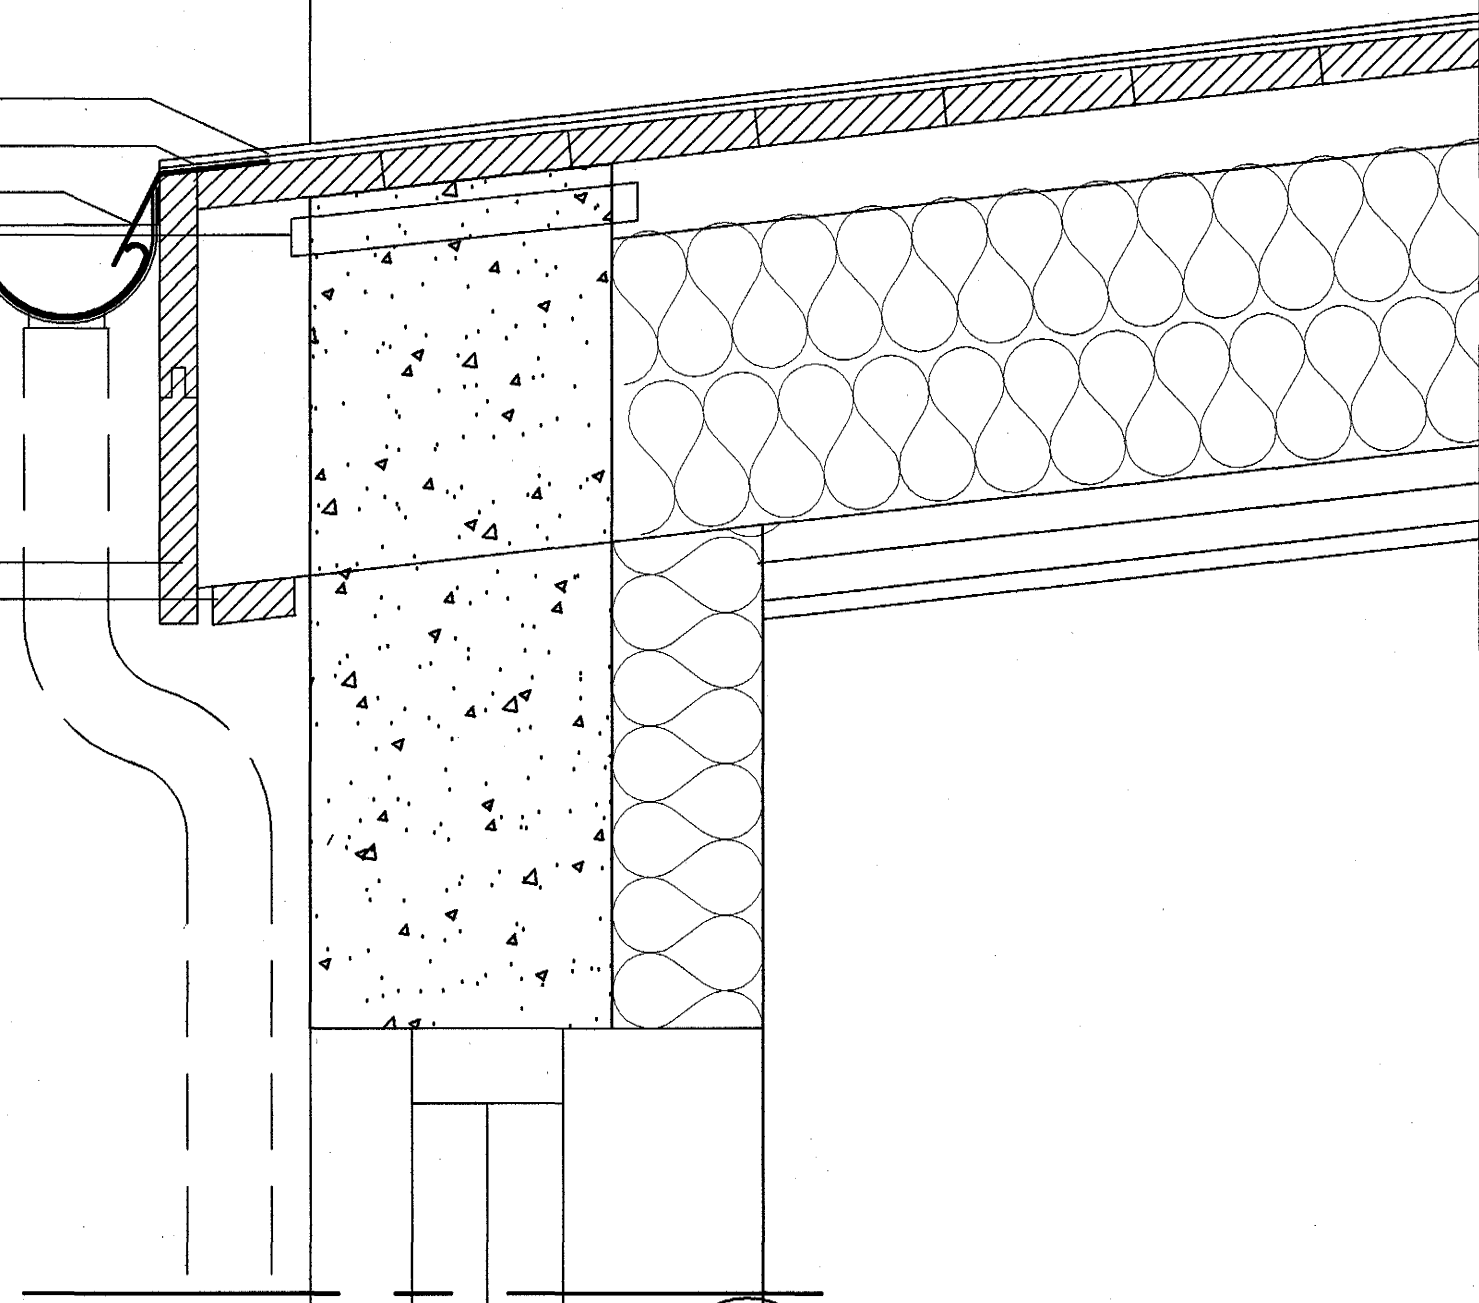


A
 21-01
 SÉRHLUTI
 1:100

ÞAKDÚKUR
 BORÐAKLÆÐNING


25 mm. KRÖSSVIBUR MEÐ DREN RÁSUM
 FLASNINGAR
 LOFTRÆSTIOP 2 STK PR. SPERRUBIL 32 mm.

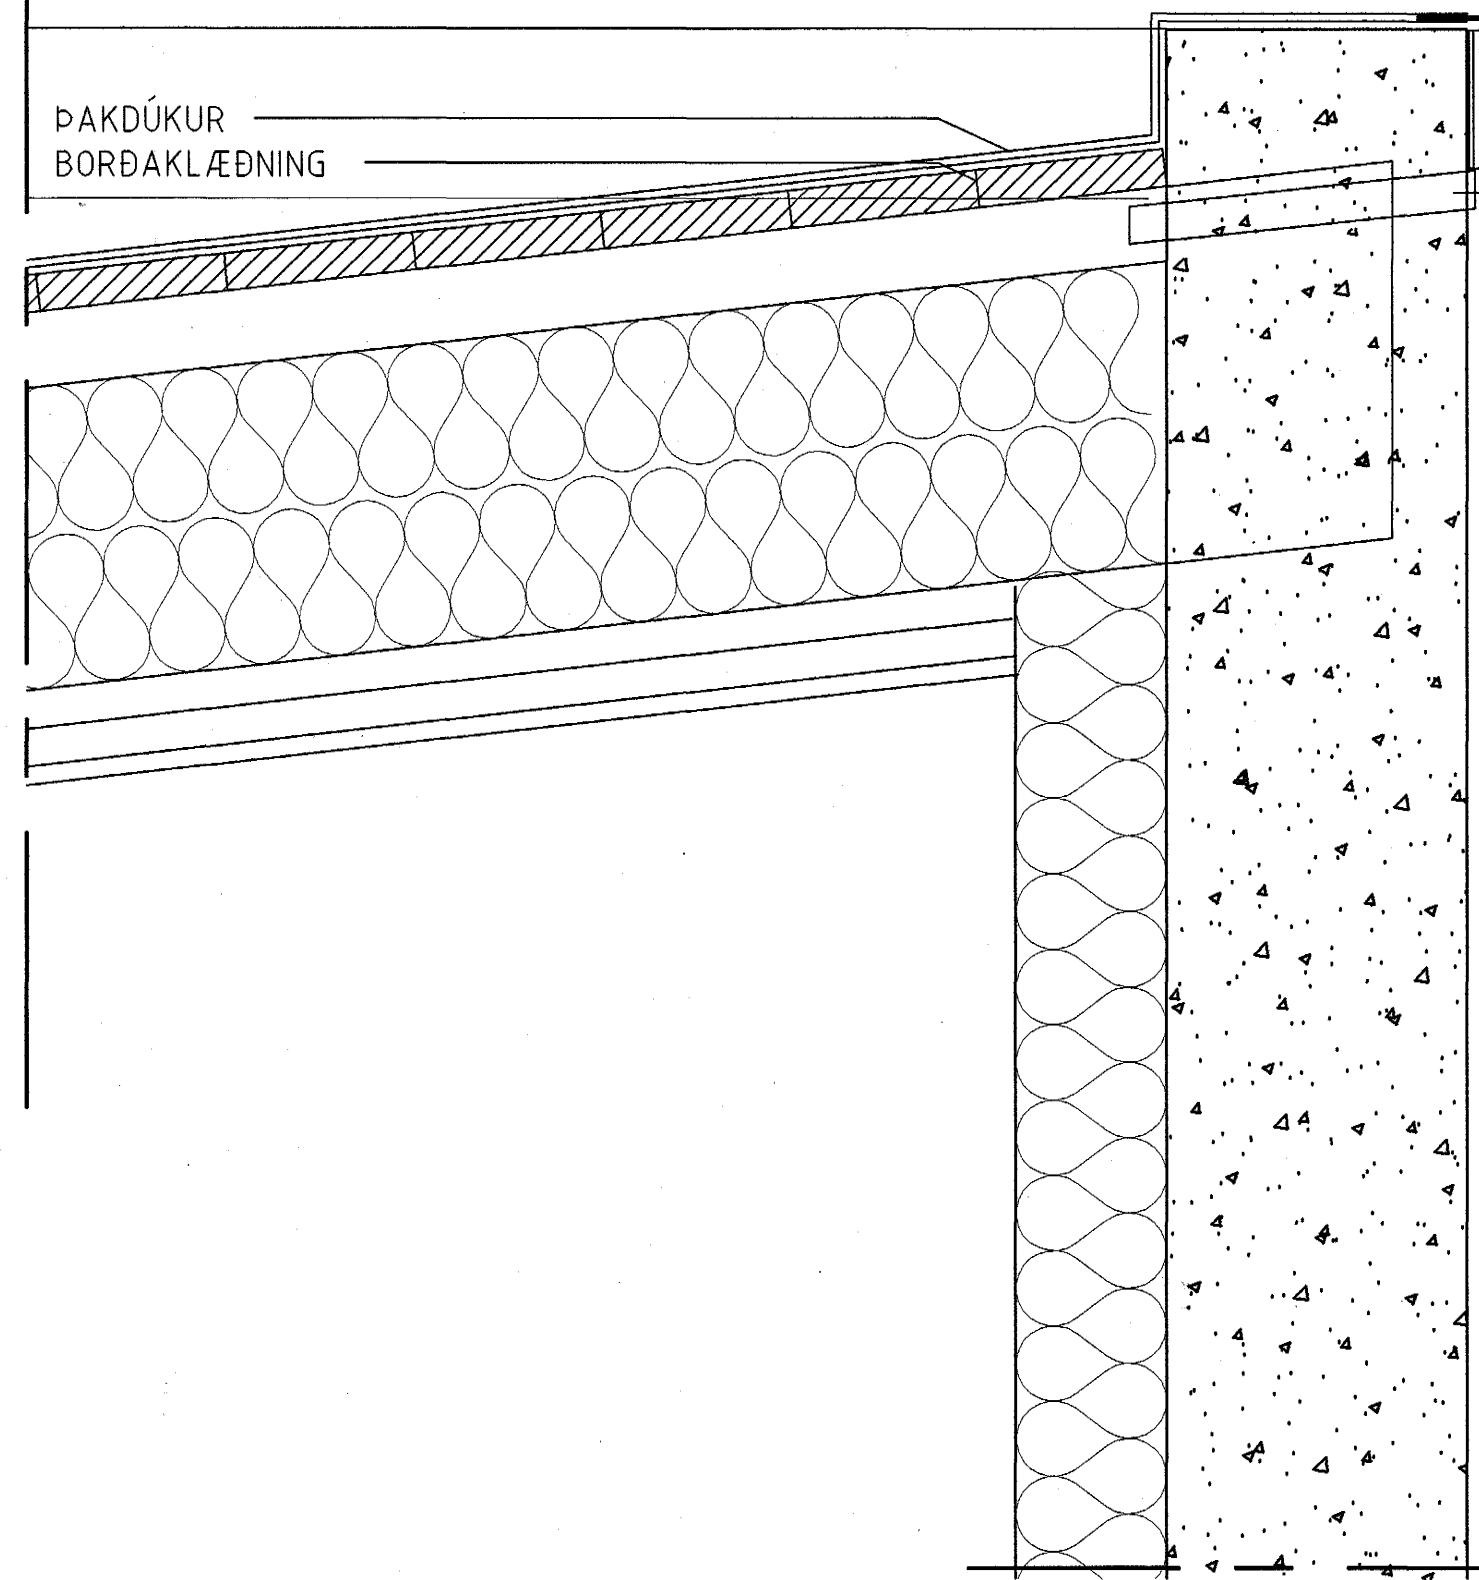

B
 21-01
 SÉRHLUTI B
 1:100

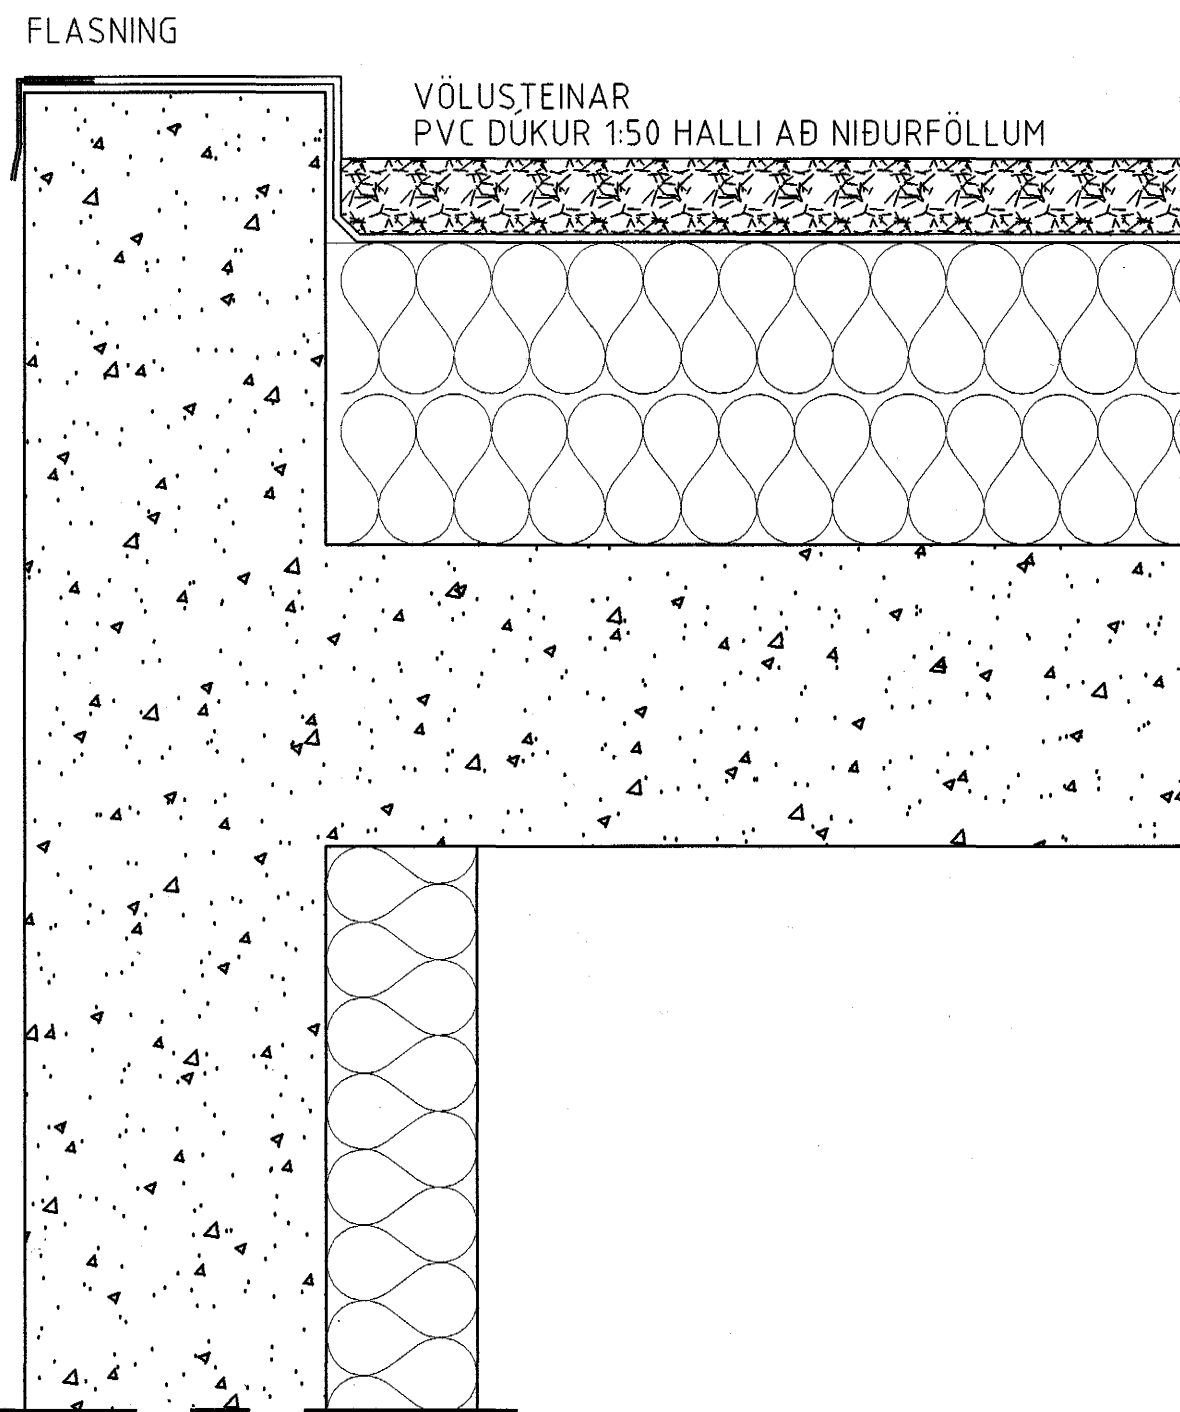

C
 21-02
 SÉRHLUTI C
 1:100

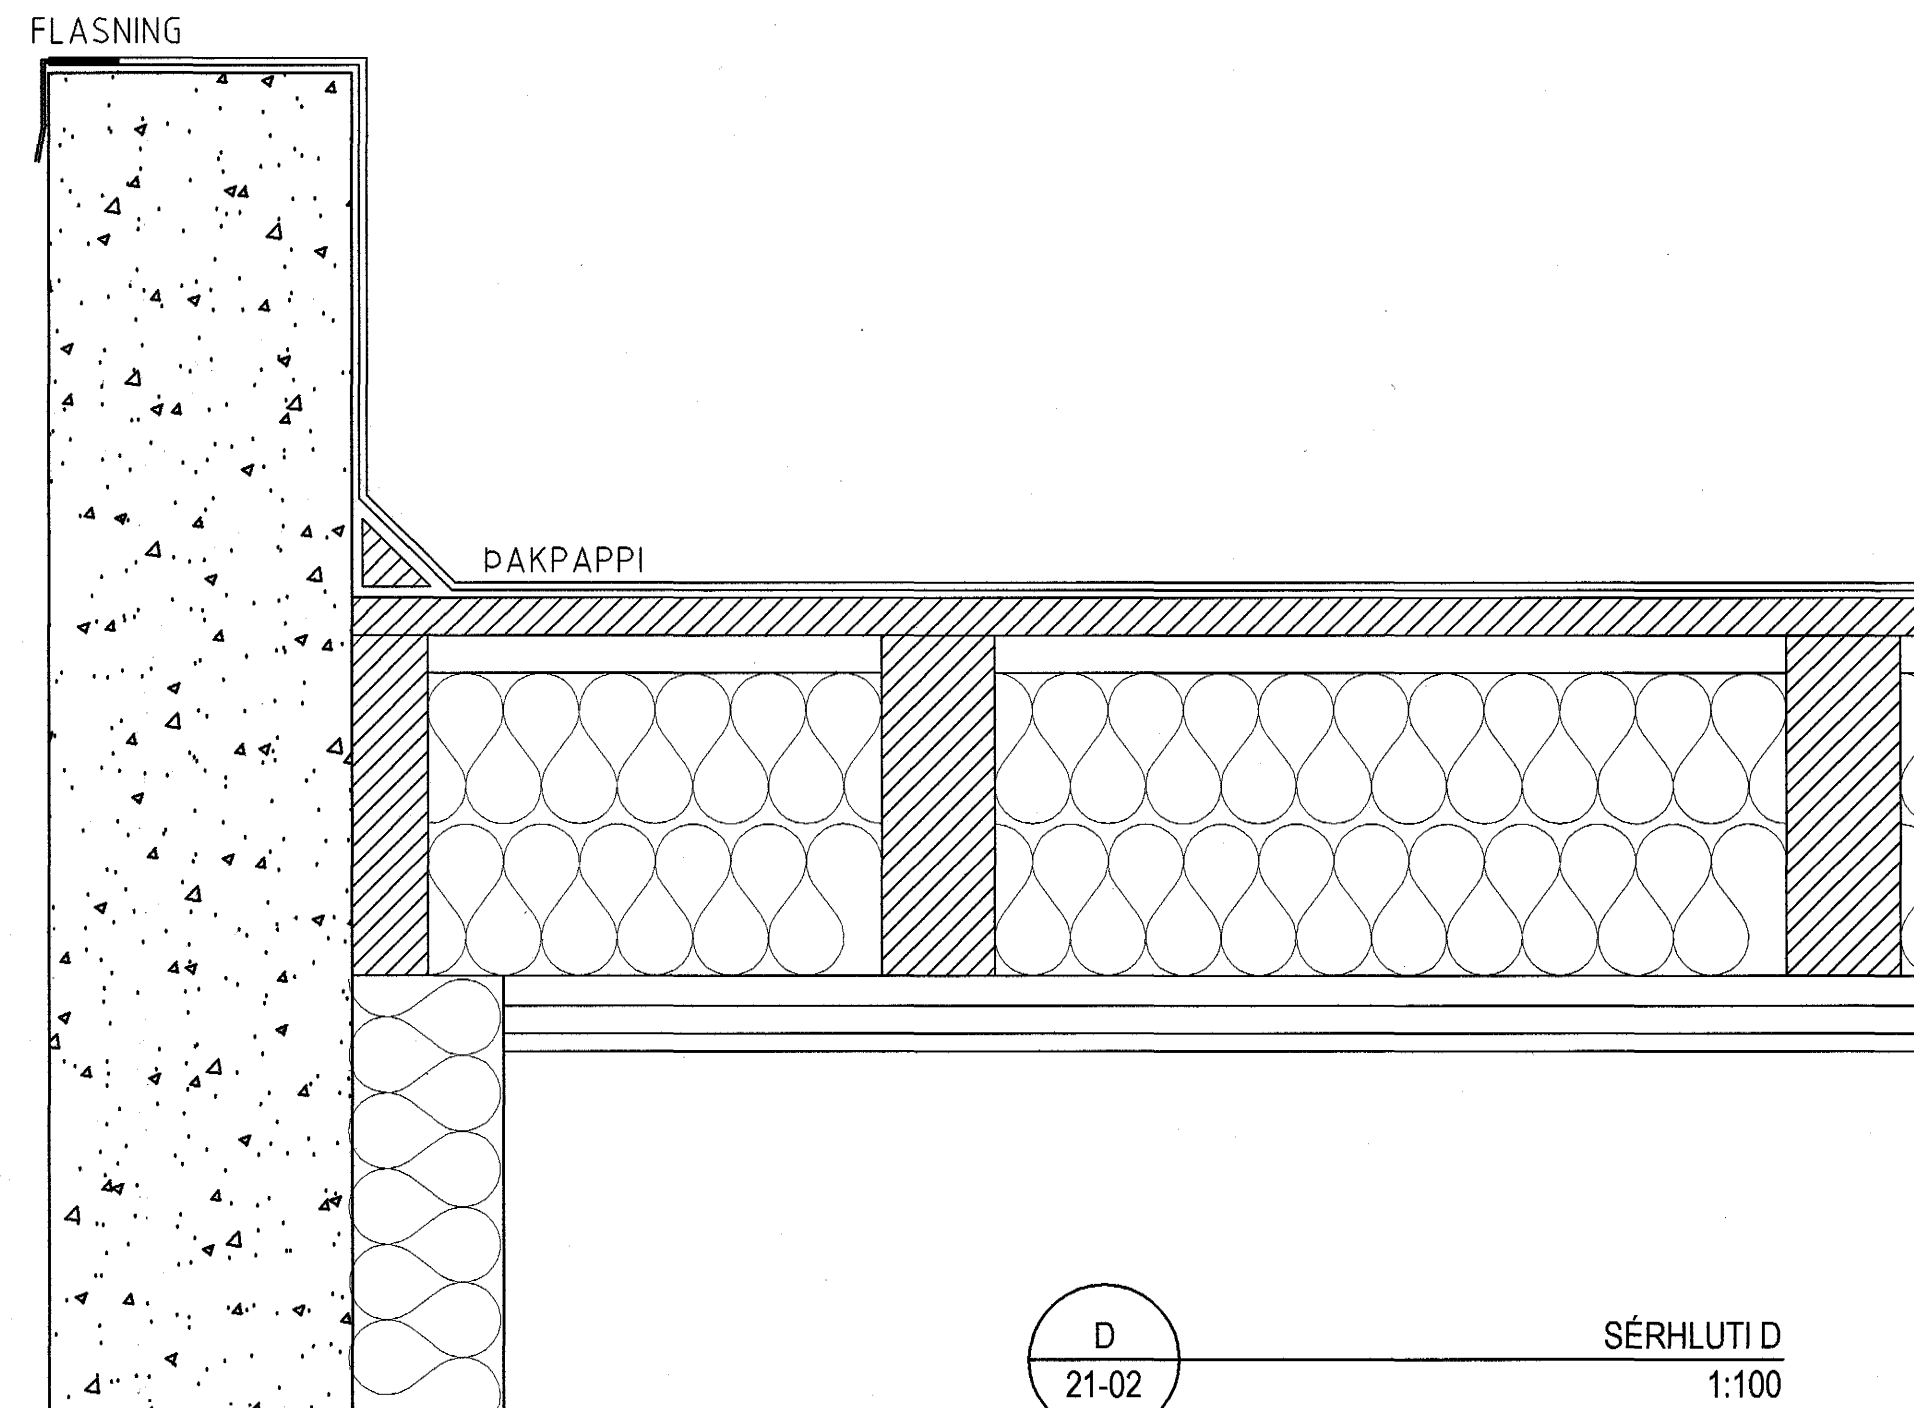

D
 21-02
 SÉRHLUTI D
 1:100

MÁL ATHUGIST Á STAÐNUM ÁÐUR
 EN FRAMKVÆMD HEFST

BREYTINGAR	NR.	DAGS.	BREYTING	SP.

BYGGINGAFRÆÐINGUR
 JÓN M. HALLDÓRSSON
 VESTURBERG 70 SÍMI: 557-5282
 111 REYKJAVÍK SÍMI: 897-3860
 KT: 091162-3509 NETF: JMH@SIMNET.IS

SAMÞYKKT
 VERR
 BURKNAVELLIR 10-12-11-16
 HAFNARFIRÐI

Samþykkt þann
 09. DES. 2004

TEIKNING
 DEILIR A, B, C OG D
 Byggingafræðingur / Hafnarfirði
 F.h. Sigurbjartur Halldórsson

KVARÐI
 A1)1:5/ A3)1:10
 0,25m / 0,5m.

DAGS
 30-03.2004
 TEIKNAD AF
 JMH

TEIKNING NR.
 24-01