



102 SNID
101/102 1:20

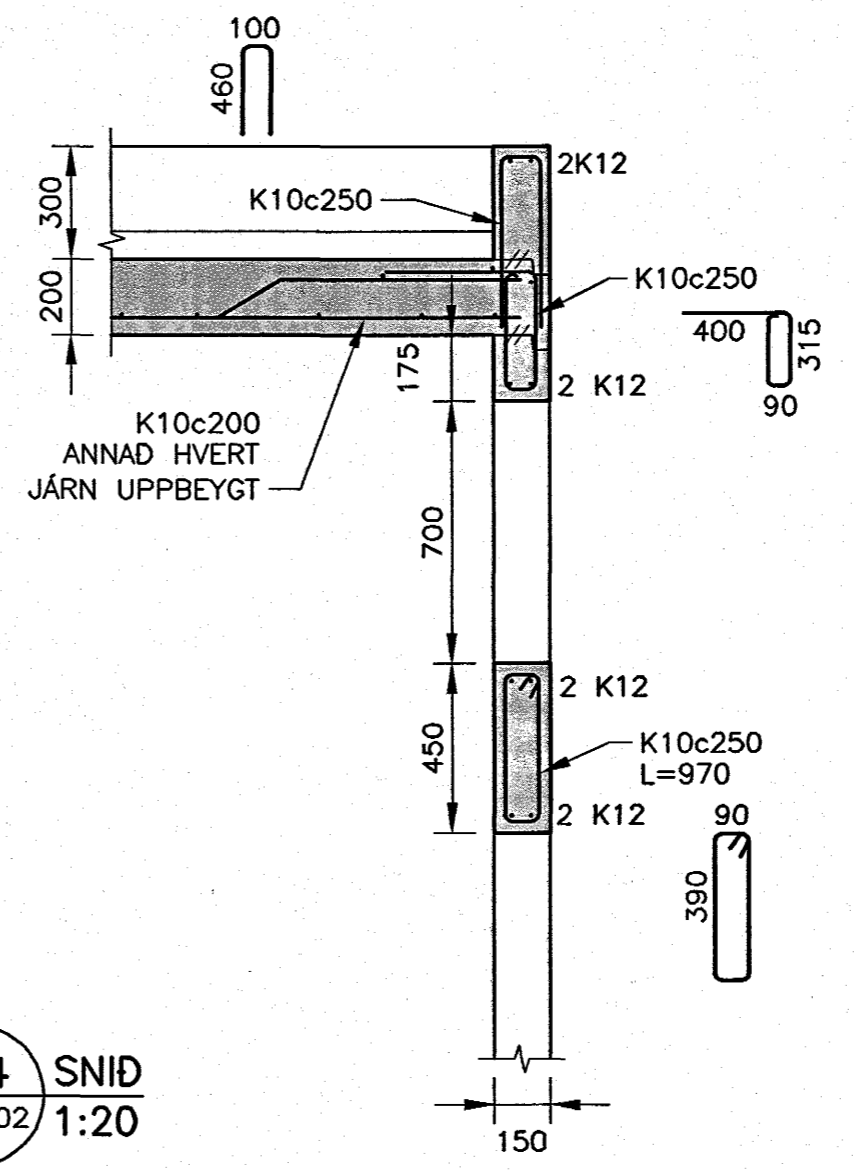


104 SNID
101/102 1:20

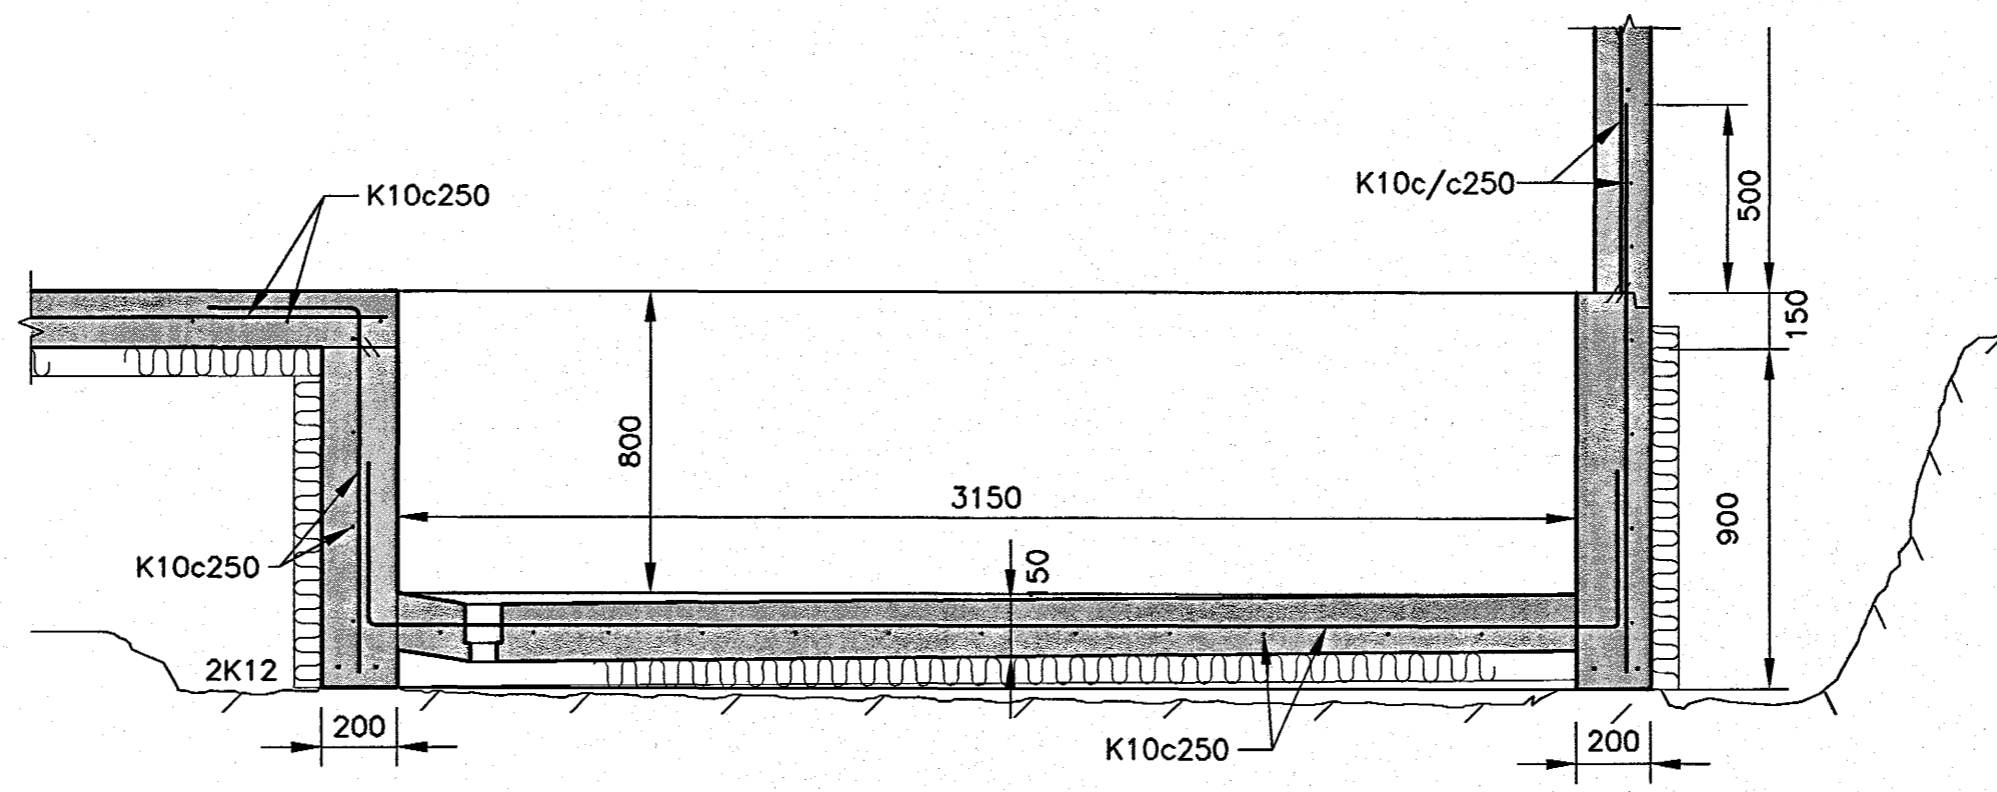

103 SNID
101/102 1:20

ÚTGÁFUERILL			
NÖMÉR:	DAGS:	SKÝRINGAR:	HANNAÐ:
B1	20.09.2004	BYGGINGARTEIKNING	GJ
DAGS. UNDIRSKRIFTAR:		NAFN OG KT. SAMREINGARHÖNNUDAR:	
UNDIRSKRIFT SAMREINGARHÖNNUDAR: <i>[Signature]</i>			


Samþykkt þann
09. DES. 2004
 Byggingafultrúinn í Hafnarfirði
 F.h. Sigurbjartur Halldórsson

0 500 1000 1500 2000
 1:20 (I A2) mm

ÓNEFND MÁL ERU Í mm
 ALMENNAR SKÝRINGAR SJÁ TEIKN. NR. B100
 ÖLL AFNOT OG AFRITUN TEIKNINGAR, AD HLUTA EDA HEILD, ER HÁÐ SKRIFLEGU LEYFI HÖFUNDA.

HÖNNUN
 GRENSÁSVÉGUR 1 · 108 REYKJAVÍK · SÍMI: 510 4000 · FAX: 510 4001
 VEFANG: www.honnun.is · NETFANG: honnun@honnun.is

ÚTSTÖÐ SÍMANS
FLÉTTUVÖLLUM 1, HAFNARFIRÐI

HEITI TEIKNINGAR:
BURDARVIRKI:
 UNDIRSTÖÐUR, VEGGIR OG ÞAKPLATA,
 SNID OG DEILI

MELT:	TEIKNAD: BAR	GEYMSLUNÖMÉR:	VNR: 3.151.215
HANNAÐ: GJ	YFIRFARID: E.R.P.	MKV: 1:20	NR. TEIKNINGAR:
DAGS. UNDIRSKRIFTAR: 20.10.2004		HÖNNUDAR: HÖNNUN hf 430572-0169	
UNDIRSKRIFT HÖNNUDAR: <i>[Signature]</i>		ÚTGÁFA: B1	