



SÖKKLAR GRUNNMYND. 1:50

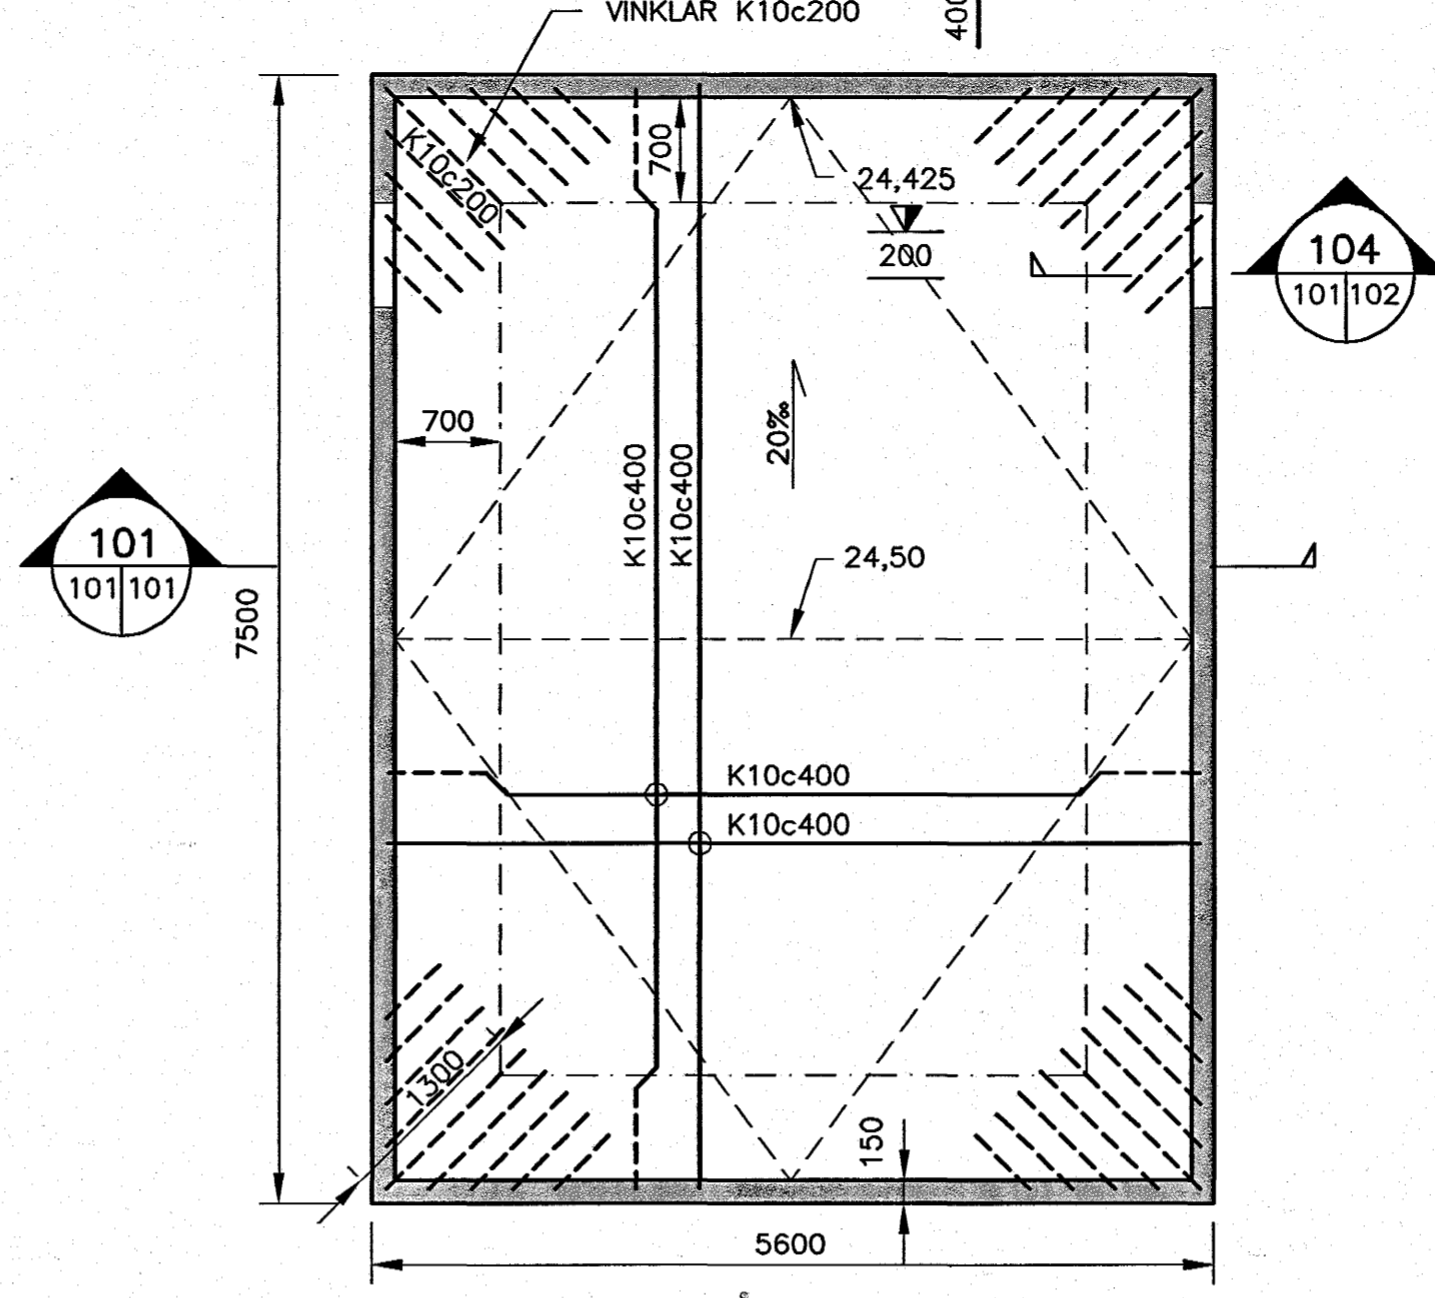

ÞAKPLATA GRUNNMYND. 1:50

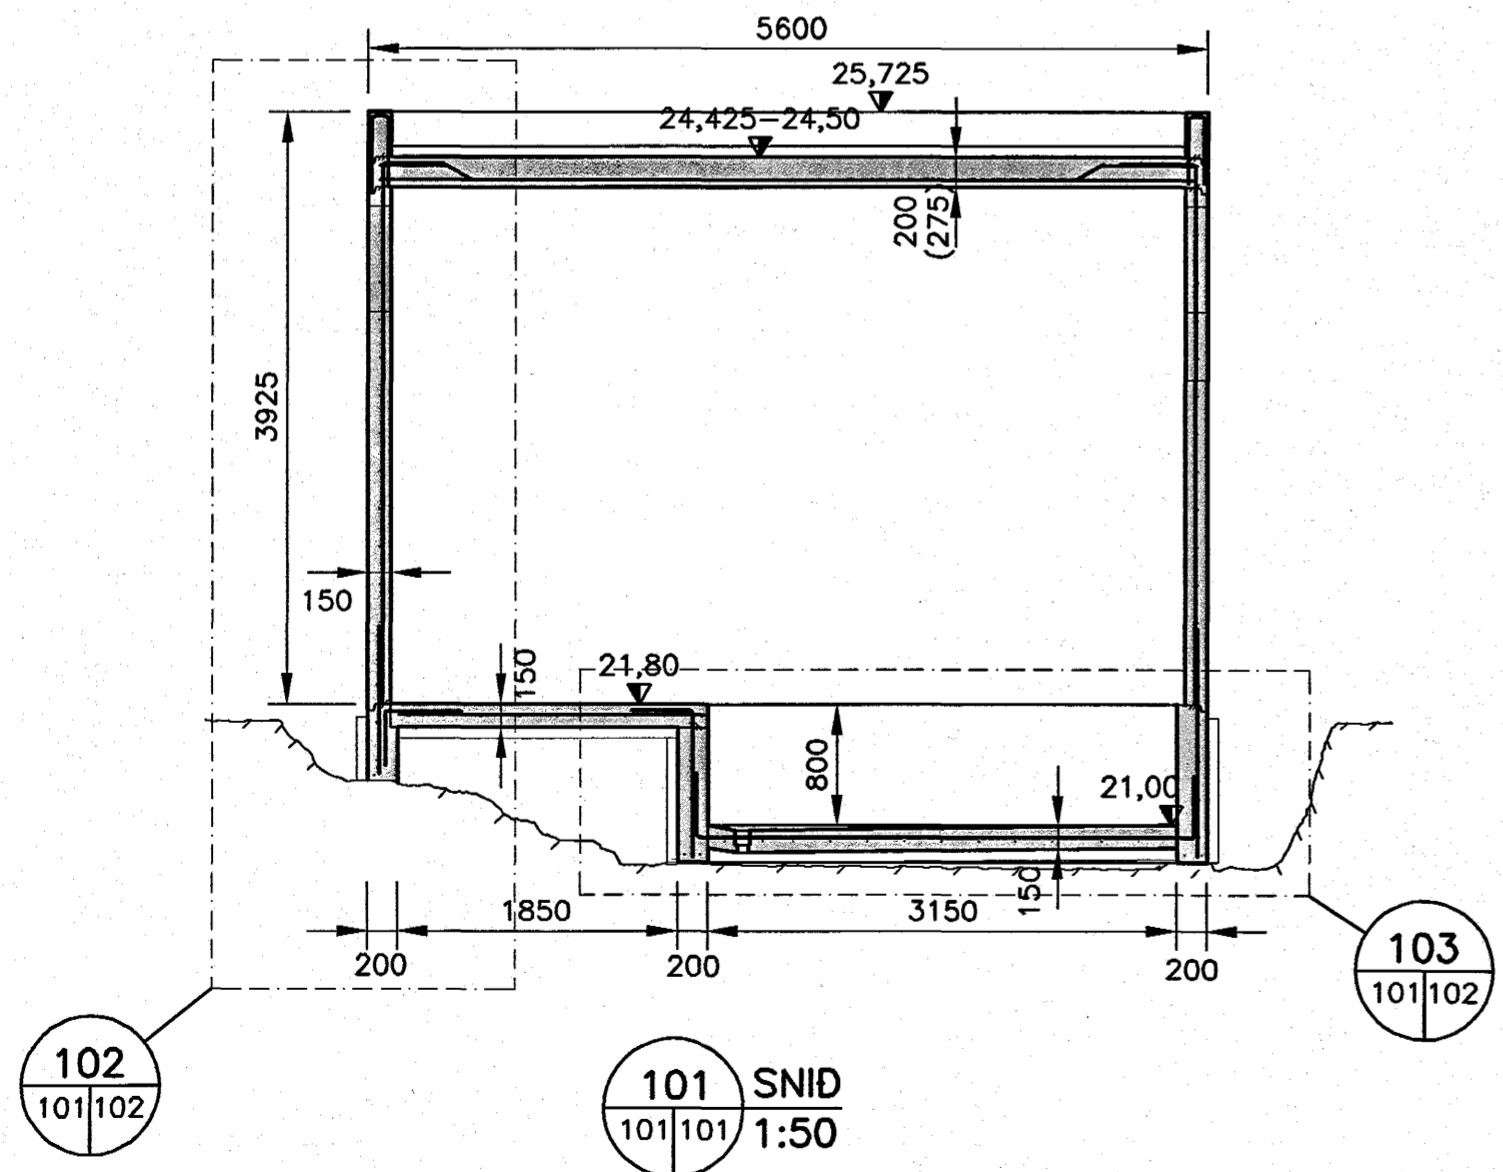


101 SNID
101/101 1:50

ÚTGÁFUFRILL			
NÖMER:	DAGS:	SKÝRINGAR:	HANNAÐ:
B1	20.09.2004	BYGGINGARTEIKNING	GJ
DAGS. UNDIRSKRIFTAR:		NAFN OG KT. SAMRÆMINGARHÖNNUÐAR:	
UNDIRSKRIFT SAMRÆMINGARHÖNNUÐAR: <i>[Signature]</i>			

SKÝRINGAR:

GATAPLAN, SJÁ TEIKNINGAR LAGNAHÖNNUDA
 EINANGRUN UNDIR BOTNPLÖTU OG UTAN Á SÖKKLA
 ER 75mm STEINULL EÐA PLAST.
 ALMENNAR SKÝRINGAR SJÁ TEIKN. NR. B100

Samþykkt þann
09 DES. 2004
 Byggingafultrúinn í Hafnarfirði
 F.h. Sigurbjartur Halldórsson

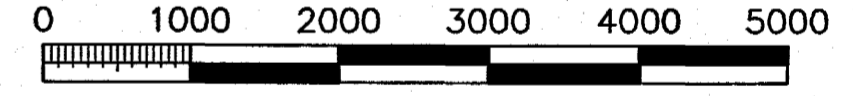

1:50 (I A2) mm
 ÓNEFND MÁL ERU í mm

ÖLL AFRÖT OG AFRITUN TEIKNINGAR, AD HLUTA EÐA HEILD, ER HÁÐ SKRIFLEGU LEYFI HÖFUNDA.

HÖNNUN

GRENSÁSVEGUR 1 · 108 REYKJAVÍK · SÍMI: 510 4000 · FAX: 510 4001
 VEFANG: www.honnun.is · NETFANG: honnun@honnun.is

HEITI VERKS:
ÚTSTÖÐ SÍMANS
FLÉTTUVÖLLUM 1, HAFNARFIRÐI

HEITI TEIKNINGAR:
BURDARVIRKI:
 UNDIRSTÖÐUR, VEGGIR OG ÞAKPLATA,
 GRUNNMYNDIR OG SNID.

MELT:	TEIKNAD: BAR	GEYMSLUNUMER:	VNR: 3.151.215
HANNAÐ: GJ	YFIRFARID: E. R.R.	MKV: 1:50	NR. TEIKNINGAR:
DAGS. UNDIRSKRIFTAR: 19.10.2004	NAFN OG KT. HÖNNUÐAR: HÖNNUN hf	430572-0169	B101
UNDIRSKRIFT HÖNNUÐAR: <i>[Signature]</i>	ÚTGÁFA: 12/04 72099		B1