


SKÝRINGAR

- 1 RÆSIRÖR Í HÆSTU OG LÆGSTU STÖÐU
- 2 JARDFEGSDÚKUR UMVERFIS RÆSIMÖL
- 3 ENDURNÝTTUR JARDFEGUR ÚR GRUNNI
- 4 GRUNNEINANGRUN ÚR T.D. STEINULL
- 5 VATNSFRÁHRINDANDI YFIRBORDSVÖRN (T.D. MÖRLÖNDUR EDA SÖKKULPLATA ÚR PLASTI)
- 6 JARÐÞEKJA (T.D. MÖL, HELLUR EDA ASFALT)
- 7 TENGLISTI
- 8 MÜR

AFSTÖÐUMYND

1:200

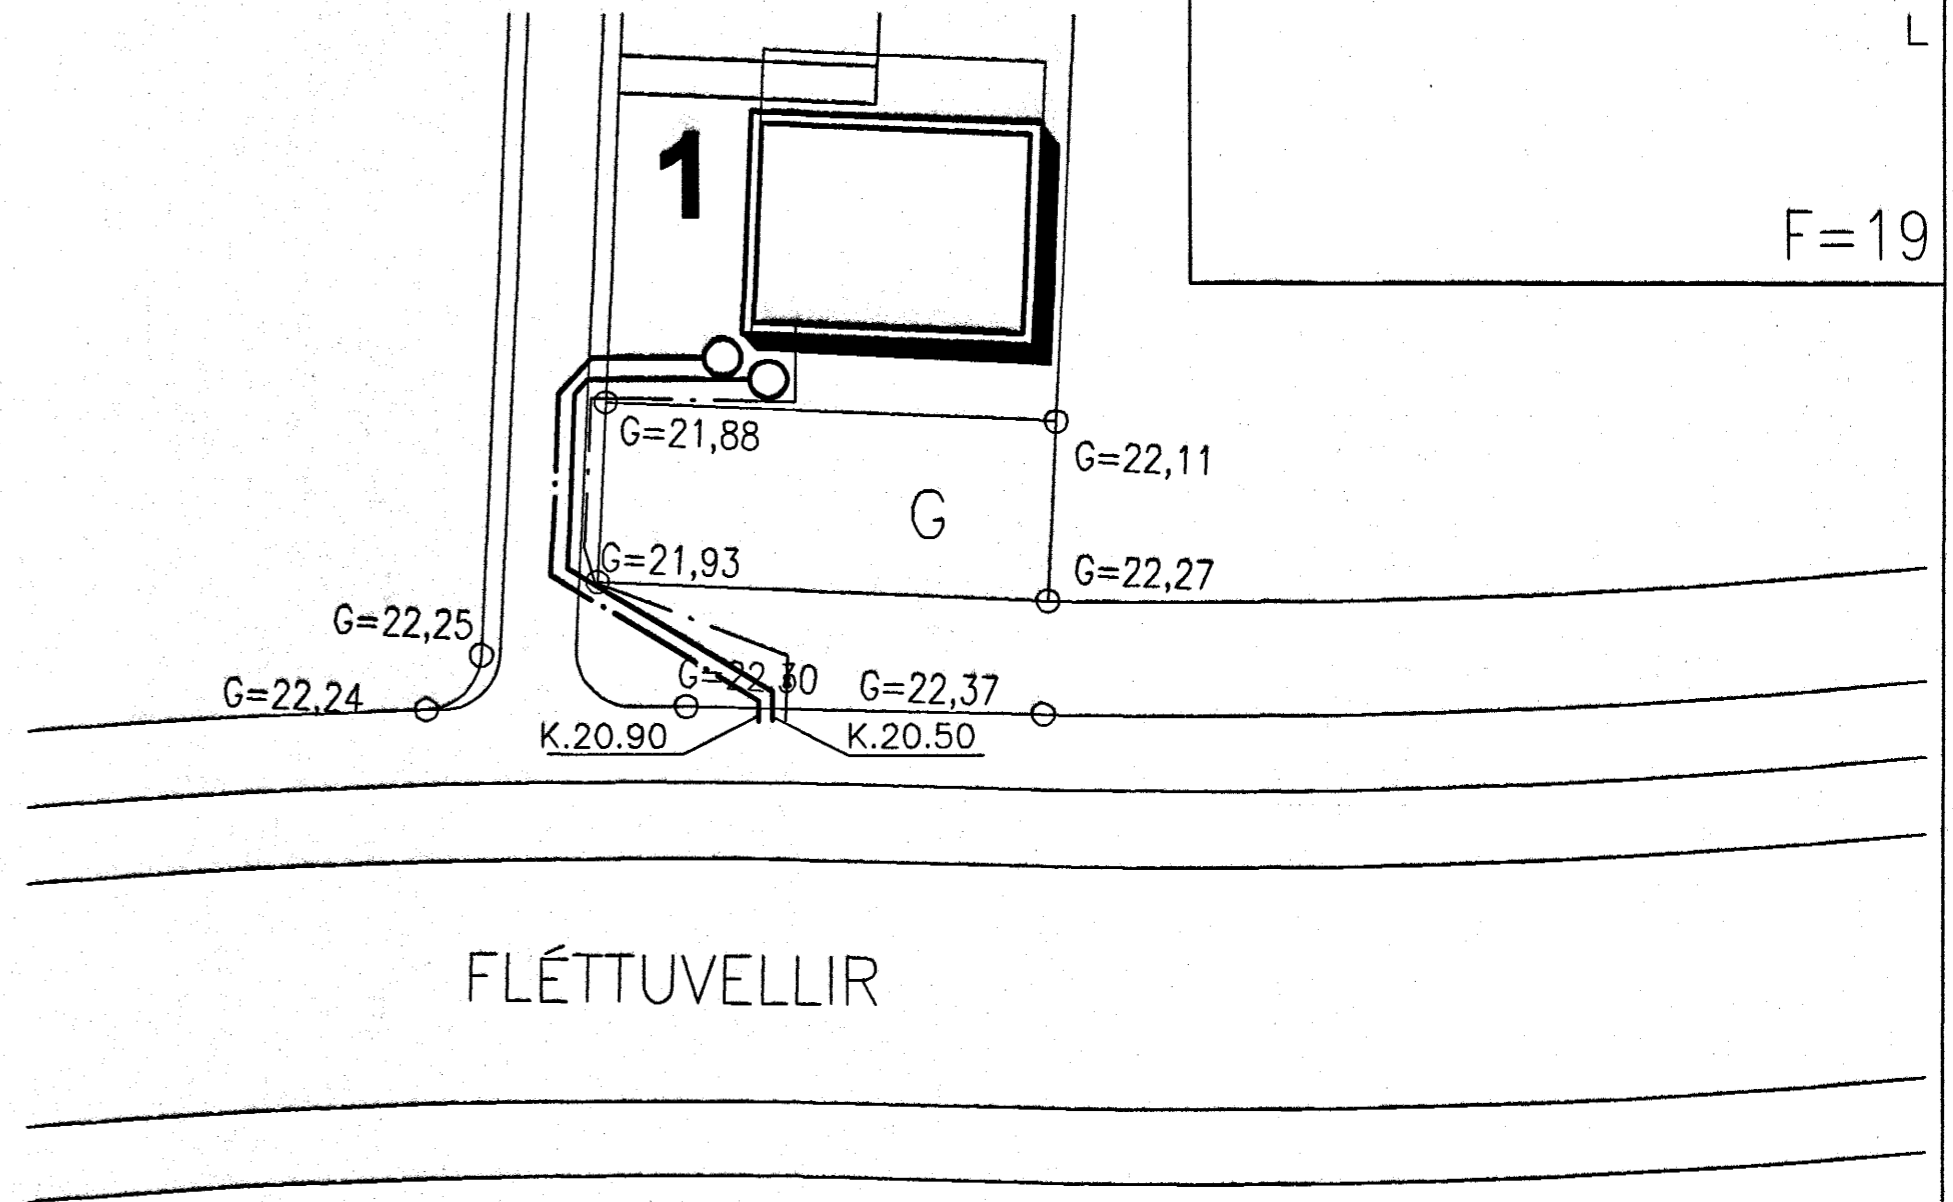

KENNISNID - JARÐVATNSLÖGN

1:20

BR Ø600 PL (7.01)

BK.20.75
TK.21.88


BR Ø600 PL (7.02)

BK.20.29
TK.21.88

Ø25 PEH KALT VATN
Ø40 PEH ÍDRÁTTARRÖR

GRUNNMYND

1:50

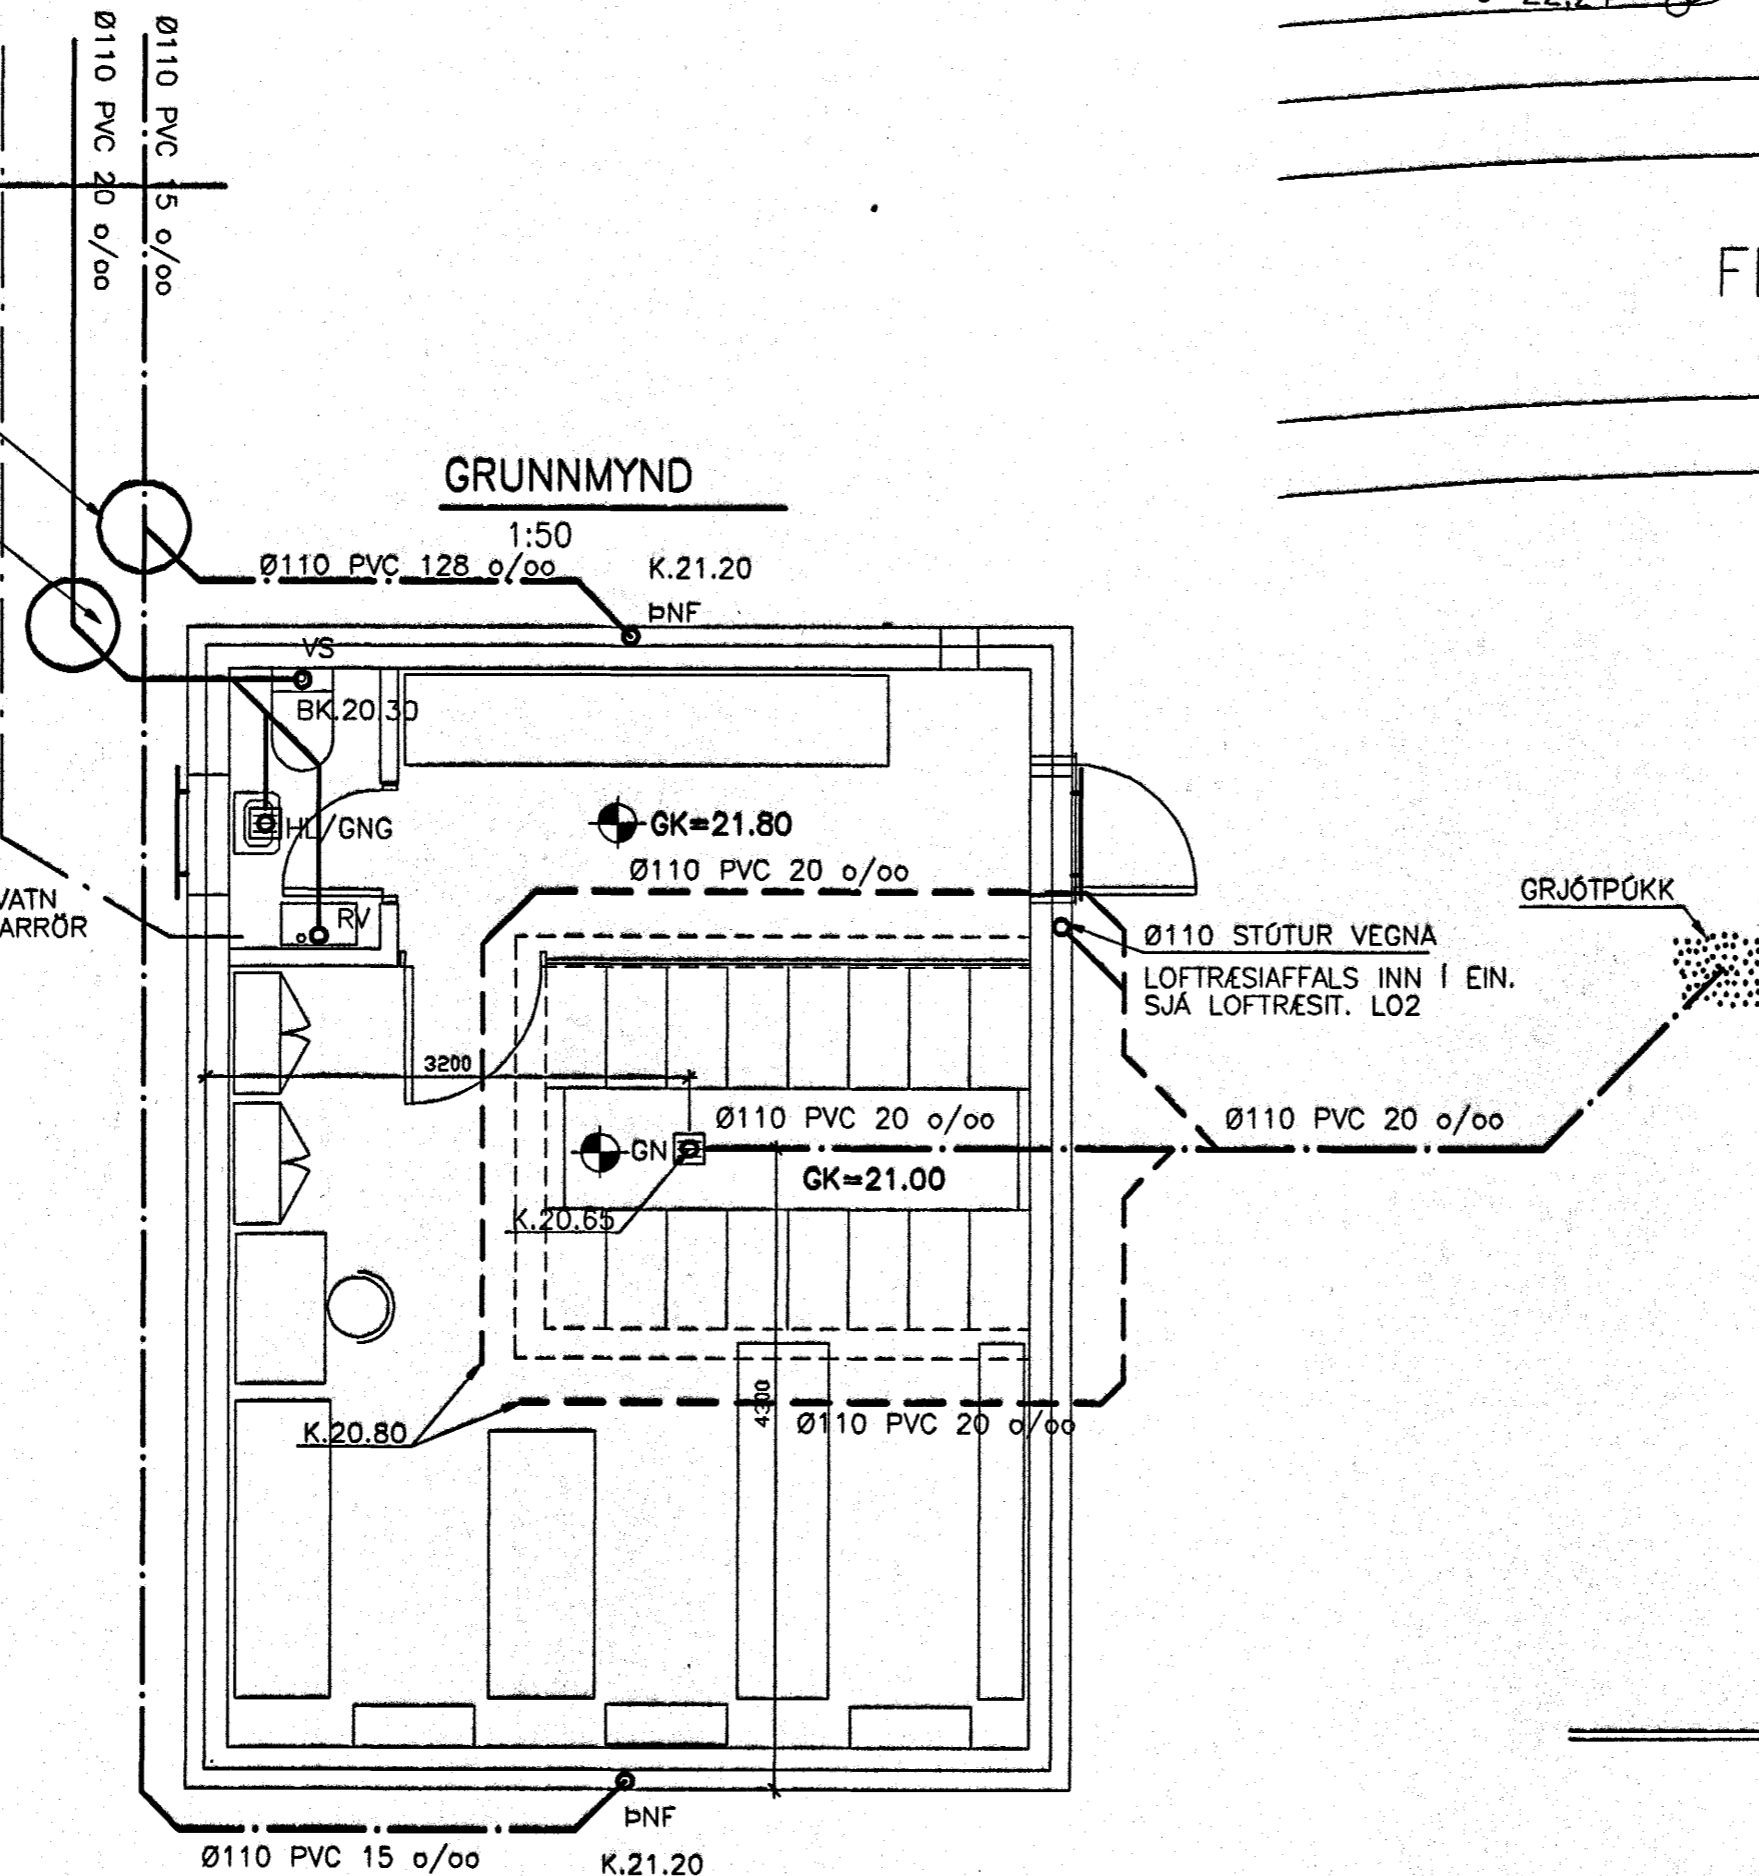

Samþykkt þann

08. DES. 2004

Byggingafultrúinn í Hafnarfirði
F.h. Sigurbjartur Halldórsson

[Handwritten signature] 021250-7579

ÚTG. DAGS. BREYTING: HANNAÐ SAMB.

ÚTSTÖÐ SIMANS
Fléttuvöllum Hafnarfirði

AFSTÖÐUMYND OG GRUNNMYND
FRÁRENNSLISLAGNIR

VSB VERKFRÆÐISTOFA

Aritun þegg. hönnuðar
Sveinn Áki Sveinsson Kl.230855-5609

BEJARHRAUNI 20•220 HAFNARFJÖRDUR
Heimasíða: www.vsb.is • Netfang: vsb@vsb.is
Sími 585-8600 Fax 585-8610 • Kl: 710796-2899

Hannað: SÁS Teiknað: SÁS
Máli: 50/1:20/1:200 Yfirfarið: SÁS
Dags: 17.09.04 Nr: 04819-P01