
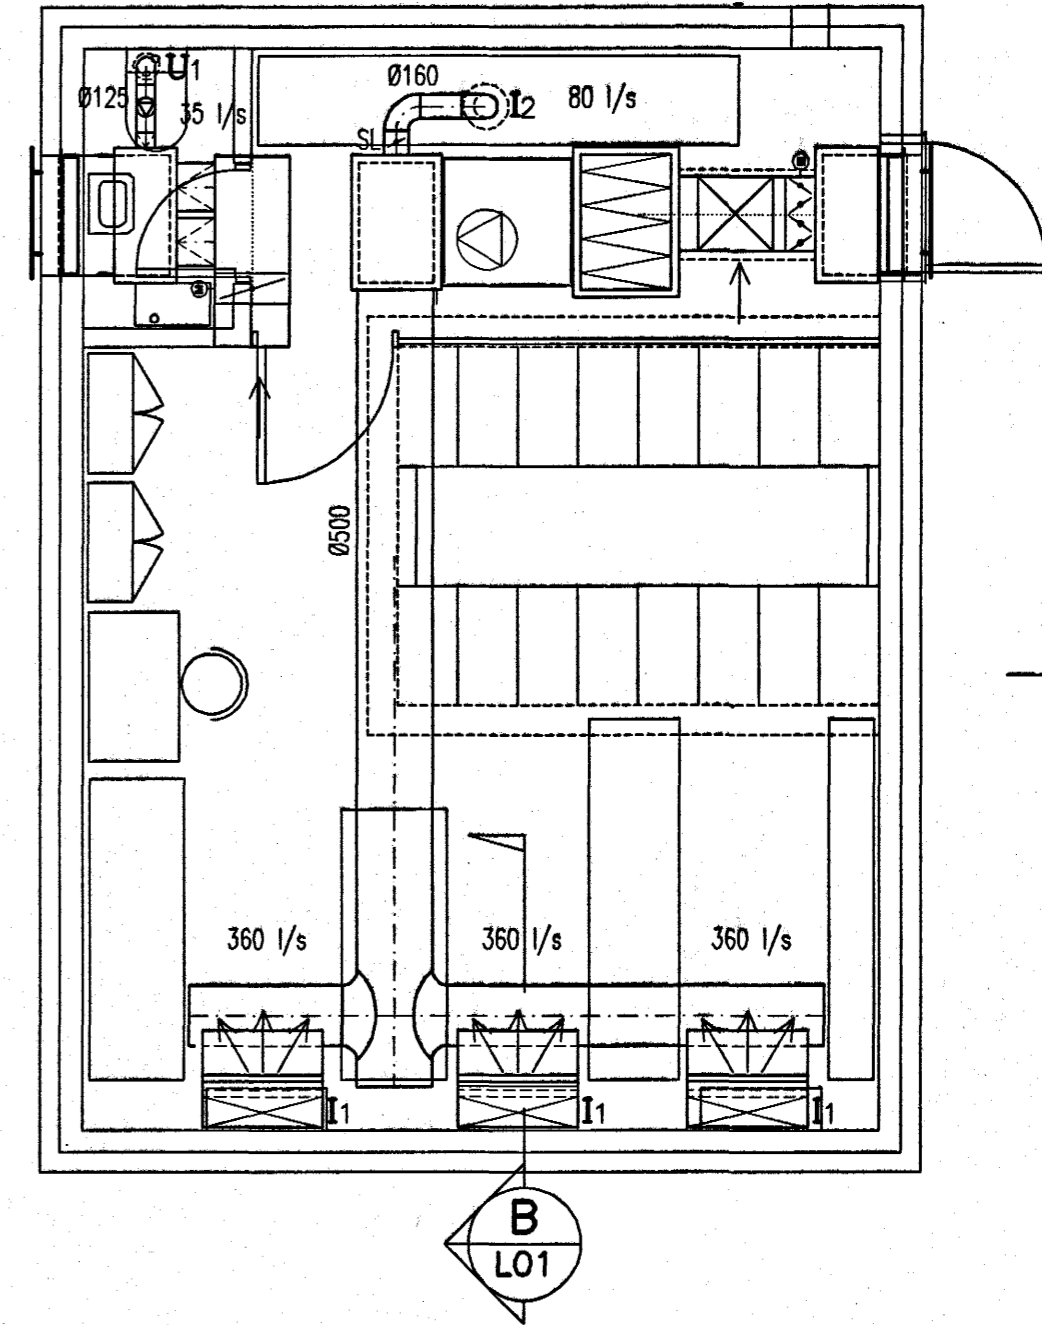


SNID C  
1:20 L01

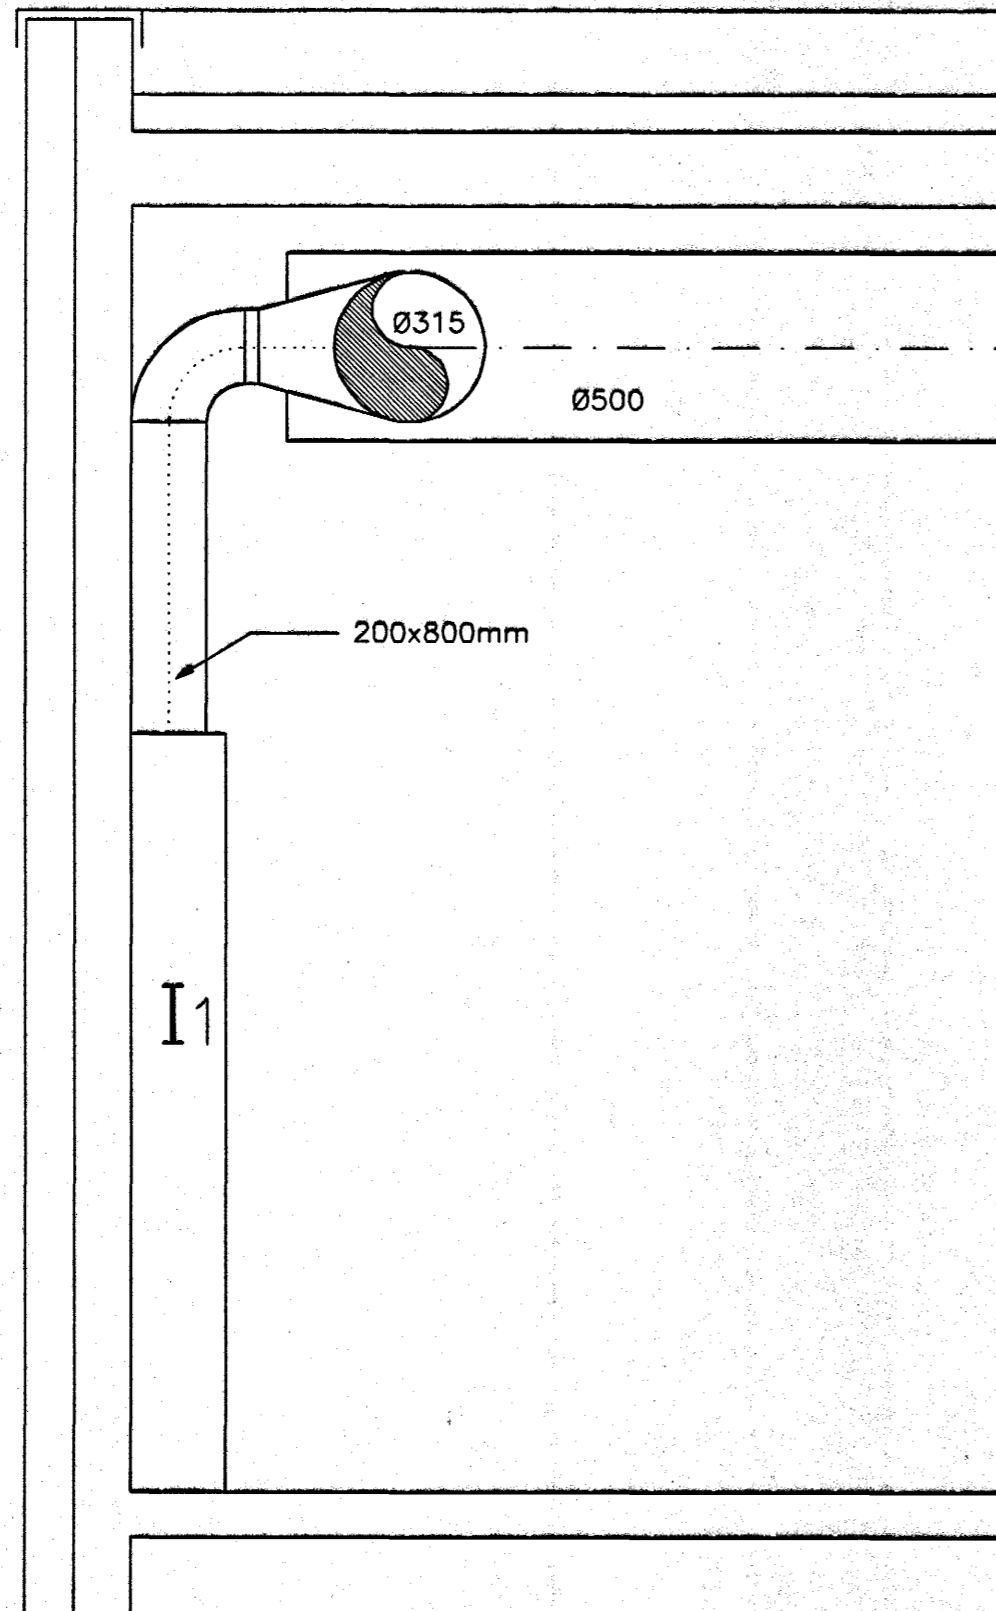

**I** Samþykkt þann  
08. DES. 2004

Byggingafulltrúinn í Hafnarfirði  
F.h. Sigurbjartur Halldórsson

*Handwritten signature and number: 021256-7579*

ÚTG.	DAGS.	BREYTING:	HANNAÐ	SAMP.
ÚTSTÖÐ SÍMANS		LOFTRÆSING		
Fléttuvöllum Hafnarfirði		GRUNNMYND OG SNID		
<b>VSB</b> VERKFRÆÐISTOFA <small>BEJARHRAUNI 20•220 HAFNARFJÖRDUR            Heimasíða: www.vsb.is • Netfang: vsb@vsb.is            Sími: 585-8600 Fax 585-8610 • Kt: 710796-2899</small>		<small>Áttun., lögg. hönnuð:</small> Sveinn Aki Svansson Kt. 230855-5609		
		<small>Hannað: BS Teiknað: BS</small> <small>Móti: 1:50/1:20 Yfirarið: SAS</small> <small>Dags: 17.09.04 Nr: 04819-L01</small>		