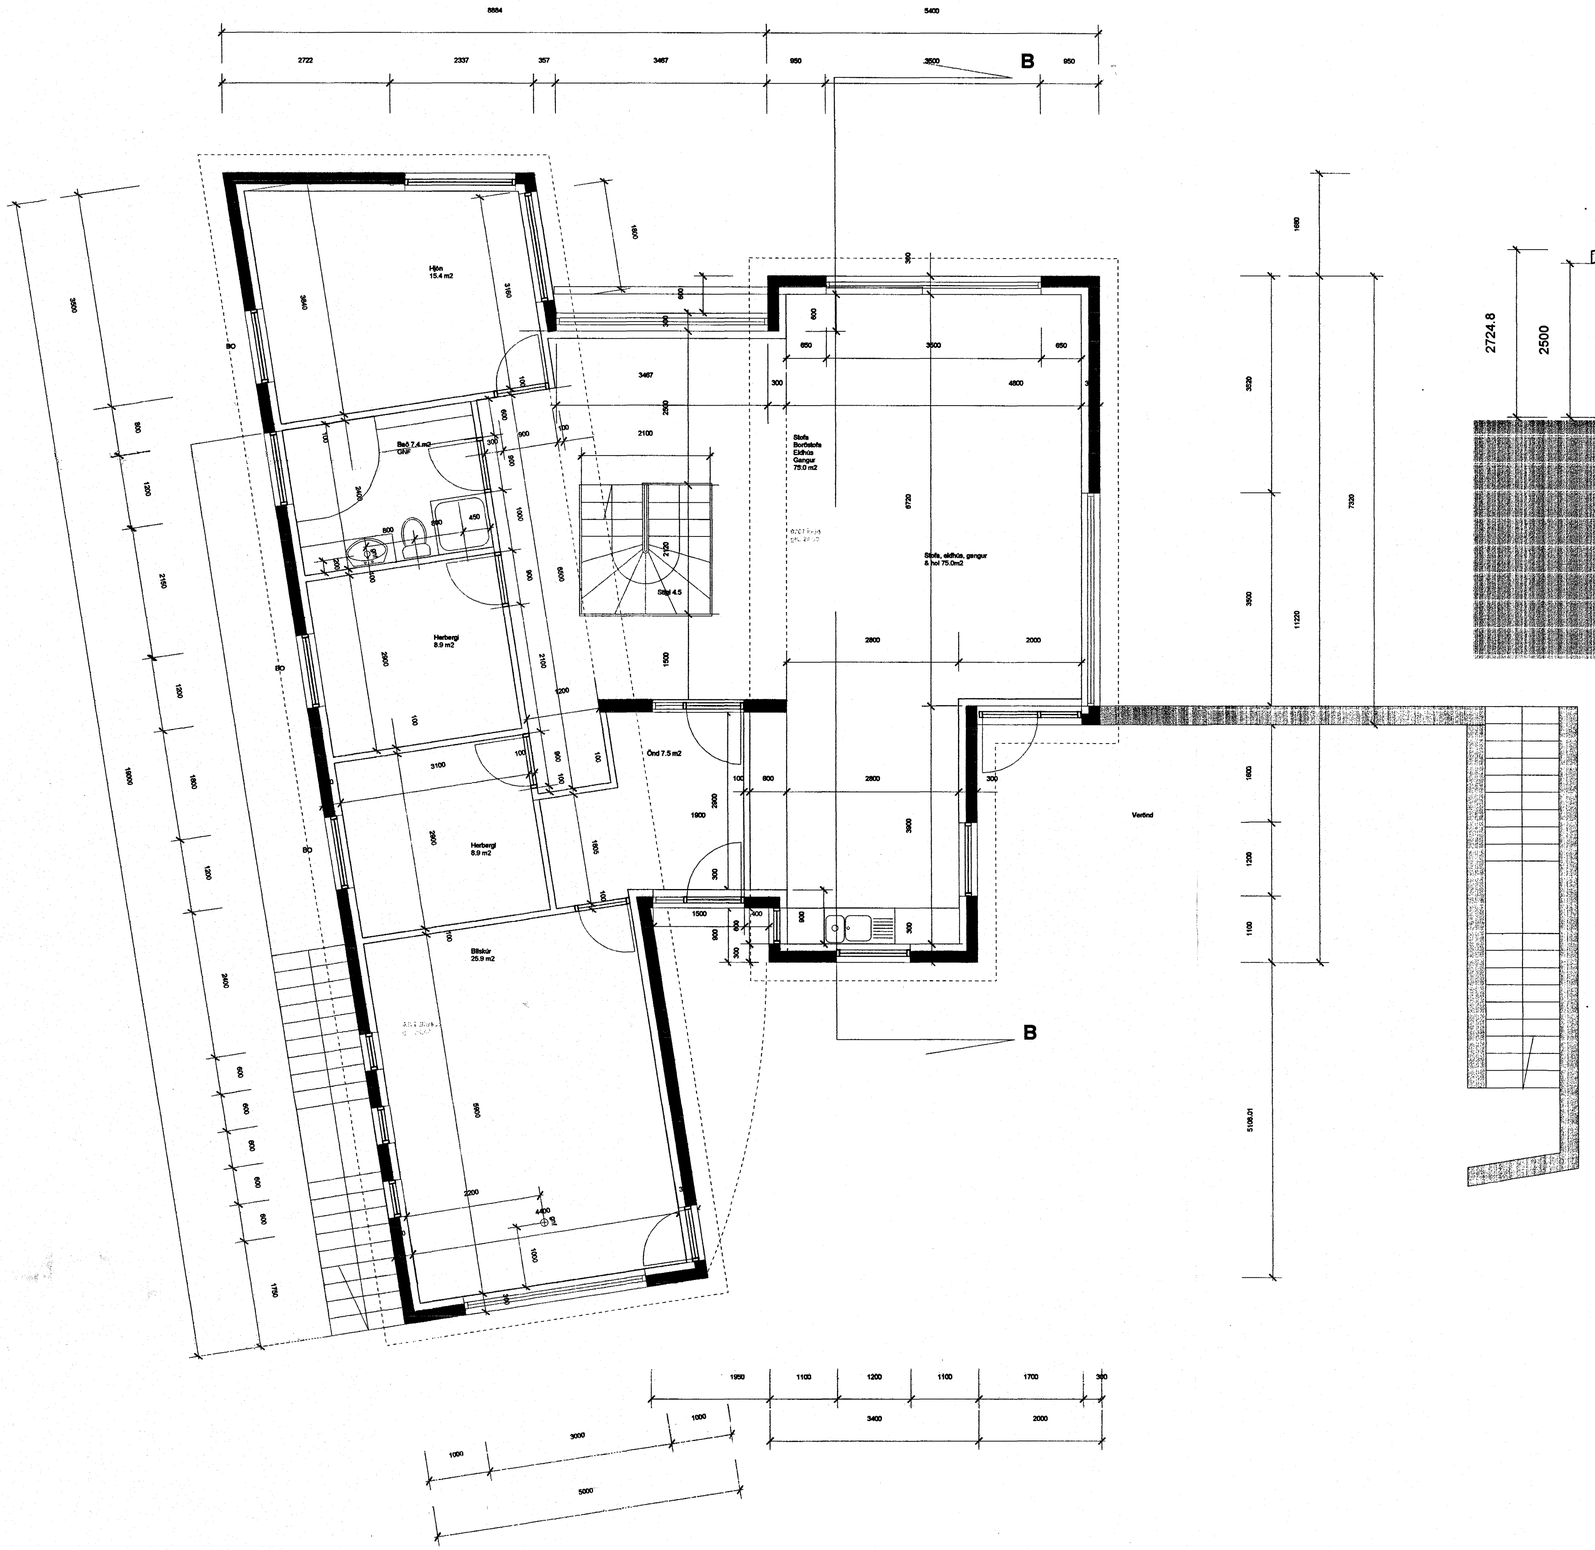

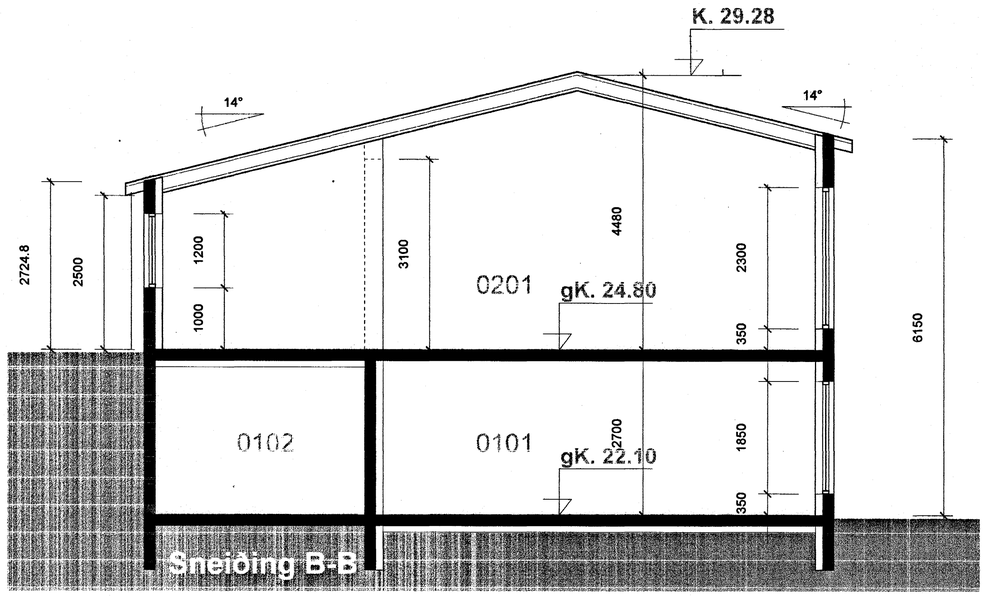

Sambykkt þann 31
08 DES. 2004
Byggingafulltrúinn í Hafnarfirði
F.h. Sigurbjartur H. Hilderson

Verk
Fífuvellir 6,
Hafnarfirði

Teikning
Grunnmynd 2. hæðar & sneiðing

Verkkaupi
Jóhannes E. Levy &
Harpa Hilmarsdóttir

Mælikvarði:	Teikning nr:
1:50	S4.
Dagsetning:	Teiknað:
13.10.2004	GÓJ

1:50

Gunnlaugur Ó. Johnson arkitekt FAÍ
Kt. 080657 7819
Tryggvagötu 16, 4. hæð, 101 Reykjavík,
S. 562 1669 og 864 2625
Netfang: goj@centrum.is
Veffang: www.centrum.is/goj