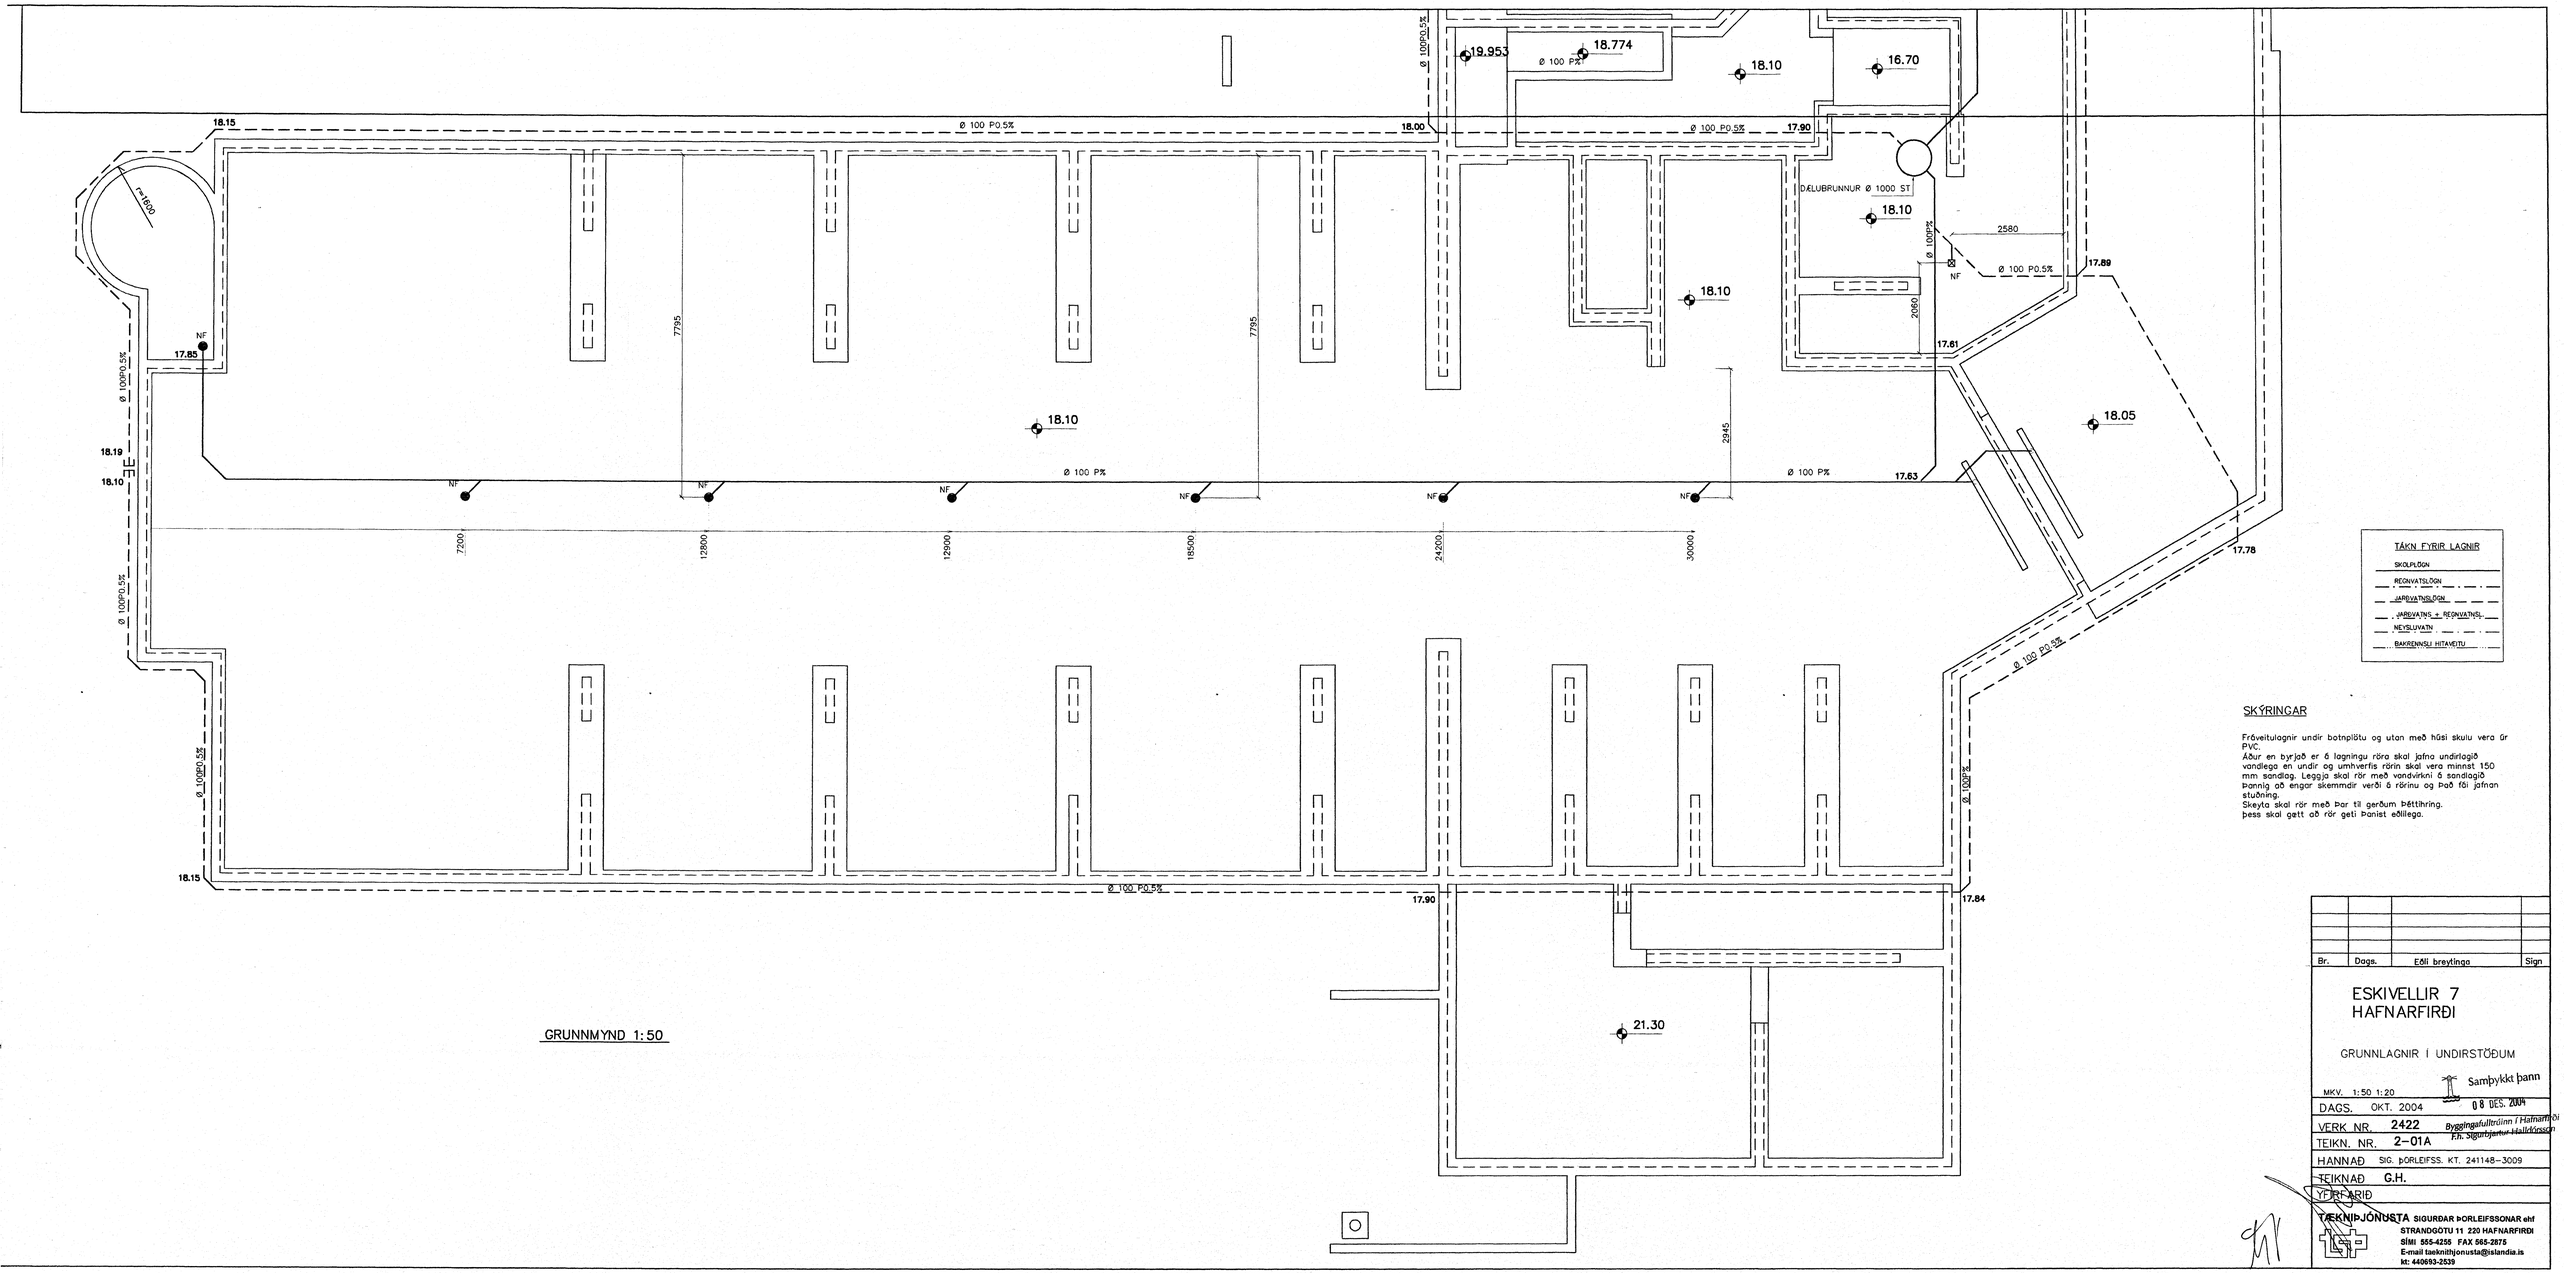


GRUNNMYND 1:50

TÁKN FYRIR LAGNIR

SKOLPLÖGN
REGNVATSLÖGN
JARÐVATNSLÖGN
JARÐVATNS + REGNVATNSL.
NEYSLUVATN
BAKRENNSLI HITAVEITU

## SKÝRINGAR

Fráveitulagnir undir botnplötu og utan með húsi skulu vera úr PVC.
Áður en byrjað er á lagningu röra skal jafna undirlagið vandlega en undir og umhverfis rörin skal vera minnst 150 mm sandlag. Leggja skal rör með vandvirkni á sandlagið þannig að engar skemmdir verði á rörinu og það fái jafnan stuðning.
Skeyta skal rör með þar til gerðum þéttihring.
Þess skal gætt að rör geti þanist óáleg.

| Br. | Dags. | Eðli breytinga | Sign |
|---|---|---|---|
| | | | |
| | | | |
| | | | |
| | | | |

# ESKIVELLIR 7
# HAFNARFIRÐI

GRUNNLAGNIR Í UNDIRSTÖÐUM

Samþykkt þann 08 DES. 2004
Byggingafulltrúinn í Hafnarfirði
f.h. Sigurbjartur Halldórsson

| | |
|---|---|
| MKV. | 1:50 1:20 |
| DAGS. | OKT. 2004 |
| VERK NR. | 2422 |
| TEIKN. NR. | 2-01A |
| HANNAÐ | SIG. ÞORLEIFSS. KT. 241148-3009 |
| TEIKNAÐ | G.H. |
| YFIRFARIÐ | |

TÆKNIÞJÓNUSTA SIGURÐAR ÞORLEIFSSONAR ehf
STRANDGÖTU 11 220 HAFNARFIRÐI
SÍMI 555-4255 FAX 565-2875
E-mail taeknithjonusta@islandia.is
kt: 440693-2539