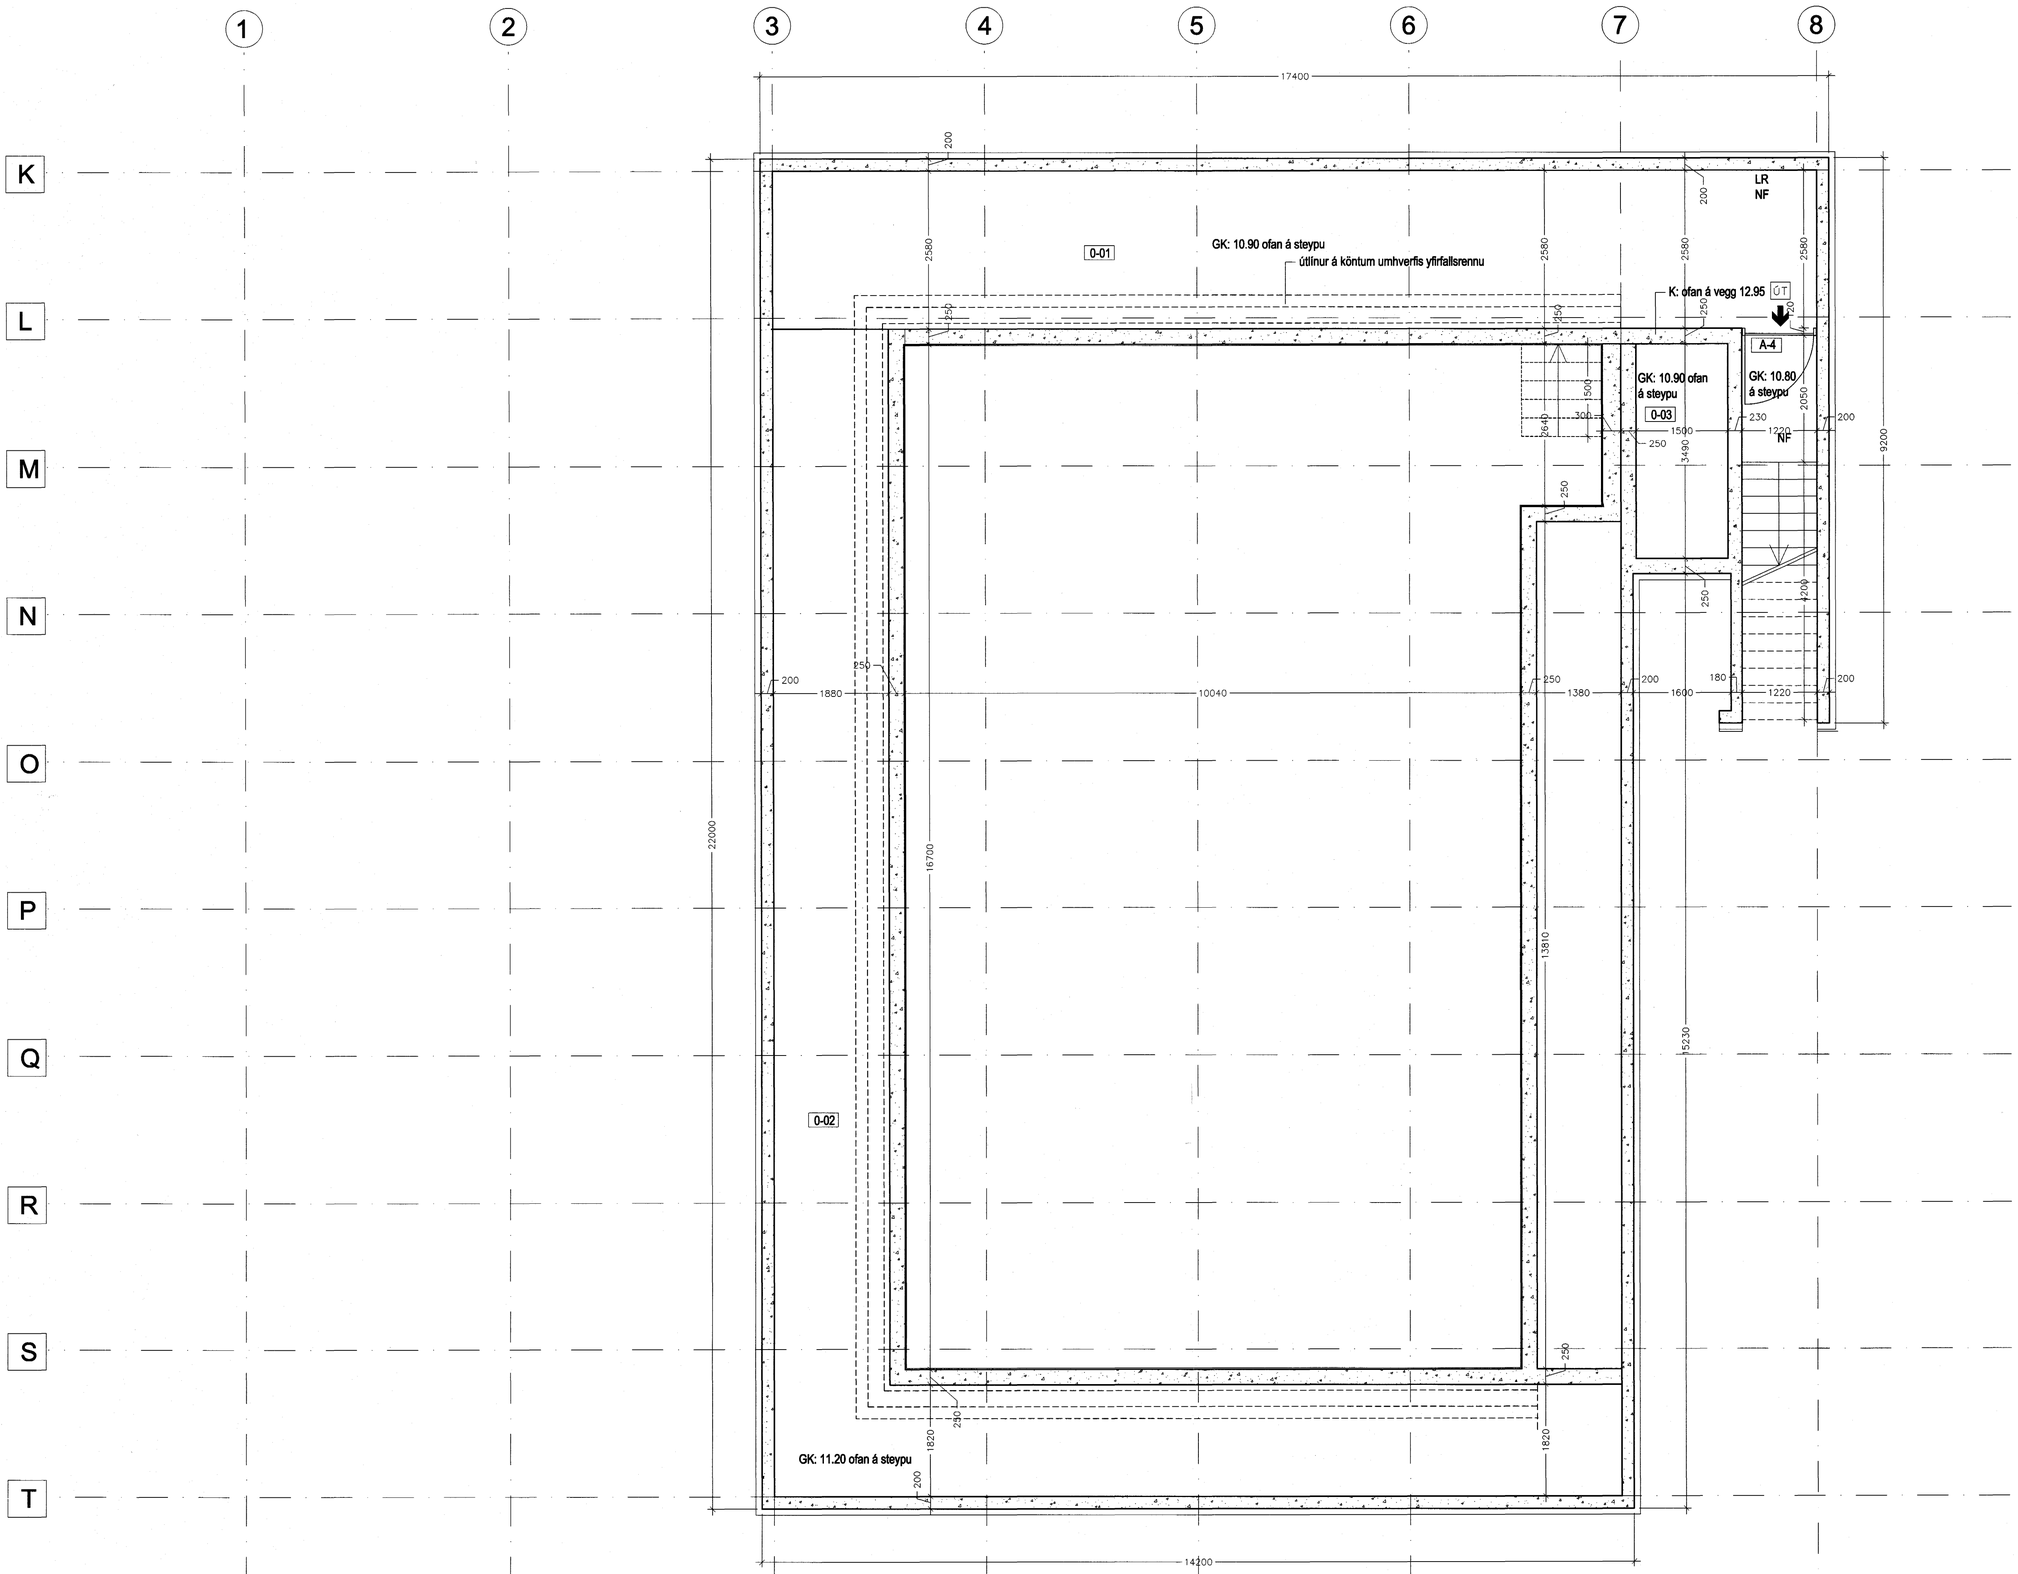

GRUNNMYND 1. HÆÐAR

04-25 Lækjarskóli sundlaug\100-byggingarnefnd\A-BG1-001

Sigríður Ólafsd. 071070-5069

BR.	DAGS.	BREYTING	REIKN.	TEIKN.
B	22.10.2004	Málsetningar í rými 0-03		
A	23.09.2004	Sjá skýr		

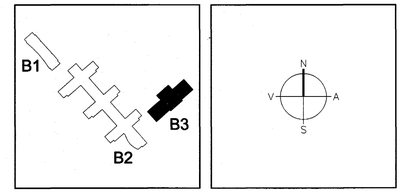

Á STOFUNNI ARKITEKTAR
FINNUR BJÖRGVINSSON
HILMAR ÞÓR BJÖRNSSON
SIGRÍÐUR ÓLAFSDÓTTIR
BERGSTAÐASTRÆTI 10, RVK. sími:551-1460, netfang:stofan@stofunni.is

Samþykkt þann 08 DES. 2004
Byggingafulltrúinn í Hafnarfirði
f.h. Sigurbjartur Halldórsson

LANDMÓTUN
EINAR E. SÆMUNDSEN
INGIBJÖRG KRISTJÁNSDÓTTIR
MARGRÉT SIGURÐARDÓTTIR
NÝBÝLAVEGUR 6 - 200 KÓPAVOGUR - SÍMI: 554 3300 - FAX: 564 3300 - NETFANG: landmotun@landmotun.is

VSÓ
VSÓ RÁÐGJÖF

SÓLVANGSVEGUR 4
LÆKJARSKÓLI - ÍÞRÓTTAHÚSNÆÐI

GRUNNMYND KJALLARA

HANNAÐ/TEIKN.	SÓ
ATH.	
SAMÞYKKT	
KT.	660569-1399
KVARÐI 1:50	REYKJAVÍK 05.07.2004
VERKNR.	TEIKN. NR. BR.
04-25	A-VG0-001 B