


ESKIVELLIR 5 Hafnarfirði - Lóðarteikning M 1:200

ESKIVELLIR



Plöntuvalsteikning sjá plöntulista

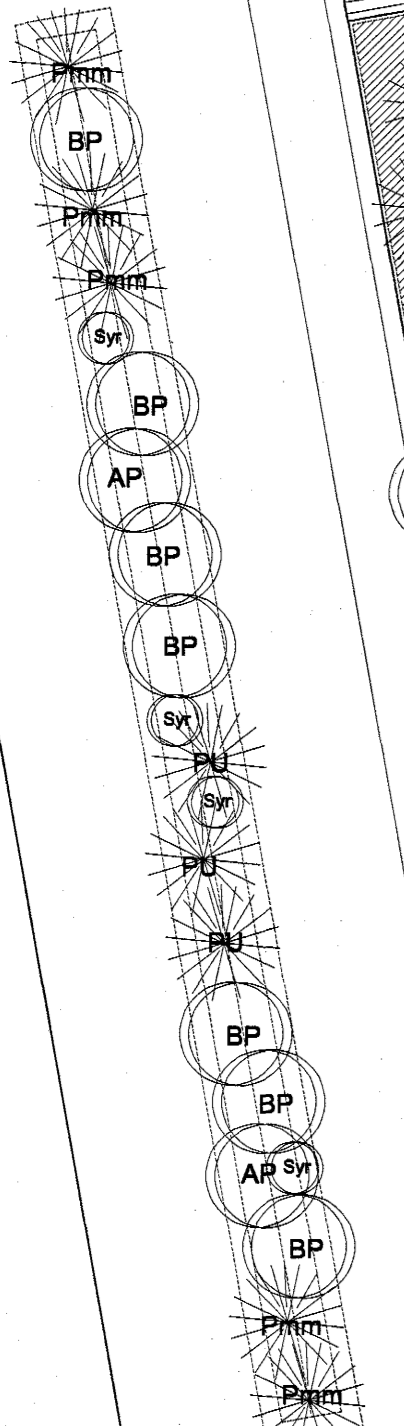

- Skýringar**
- Grassvæði
 - Gróðurbeð
 - Hellur - smáar
 - Hellur - stórar
 - Núverandi hæðarlínur
 - Nýjar hæðarlínur
 - Nýr hæðarkóti
 - nf Niðurfall
 - G=115.10 Gefinn hæðarkóti
 - L=116.40 Leiðbeinandi hæðarkóti
 - Grjóthleðsla
 - Skjólveggur

Samþykkt þann
08. DES. 2004

Byggingafulltrúinn í Hafnarfirði
Efn. Sigurbjartur Halldórsson

ENDURSKOÐUN:	DAGS.	TEIKN.	YFRF.
H:			
G:			
F:			
E:			
D:			
C:			
B:			
A:			

Samþykkt þann
08. DES. 2004

Byggingafulltrúinn í Hafnarfirði
Efn. Sigurbjartur Halldórsson

VEROÐMÆT
ESKIVELLIR 5 Hafnarfirði

Lóðarteikning með byggingamefndarteikningum M 1:200

Teiknistofnan Stord ehf
Hermann Georg Gunnatgsson
landslagsarkitekt FLA

Fjálugötu 23
101 Reykjavík
Sími: 551 4212 GSM: 862 1642
Netfang: hermannge@stornet.is

DAGS. ÚTGAFA 1. október 2004

KENNITALA ÚTGEFANDA 031066-4179

STÆRD A2

ENDURSKOÐUN

PLÖNTULISTI fyrir beð með kvæð um trjágróður

STOFNTRÉ	Isenstett heiti	stærð-erngæði	Þéttleiki
Latnætt heiti	<i>Pinus unshata</i>	80-100 m/hnaus	3
Bergfjara	<i>Betula pubescens 'Embla'</i>	150-175 m/hnaus	7
Birki 'Embla'	<i>Pinus mugo var. mughus</i>	40-60 pott / m/hnaus	5
Fjallafjara	<i>Acer pseudoplatanus</i>	250-300 m/hnaus	2
Garðahlynur		Samtals	17
RUNNAR			
Latnætt heiti	<i>Pinus unshata</i>	80-100 pott / 3-5 gr	20
Birkivistur	<i>Lonicera xylosteum</i>	40-50 pott / 3-5 gr	20
Dúntoppur	<i>Syringa x pr. cv. Elenor</i>	125-150 pott / 3-5 gr	4
Elenorsirena	<i>Rosa pendulina</i>	30-40 pott / 3-5 gr	40
Fjallardís	<i>Ribes sp. 'Rósal Hollensk'</i>	40-50 pott / 3-5 gr	40
Garðarís	<i>Ribes saxiflorum</i>	40-50 pott / 3-5 gr	40
Háurífis	<i>Ribes uva-crispa</i>	40-50 pott / 3-5 gr	20
Stikkiliber		Samtals	184