
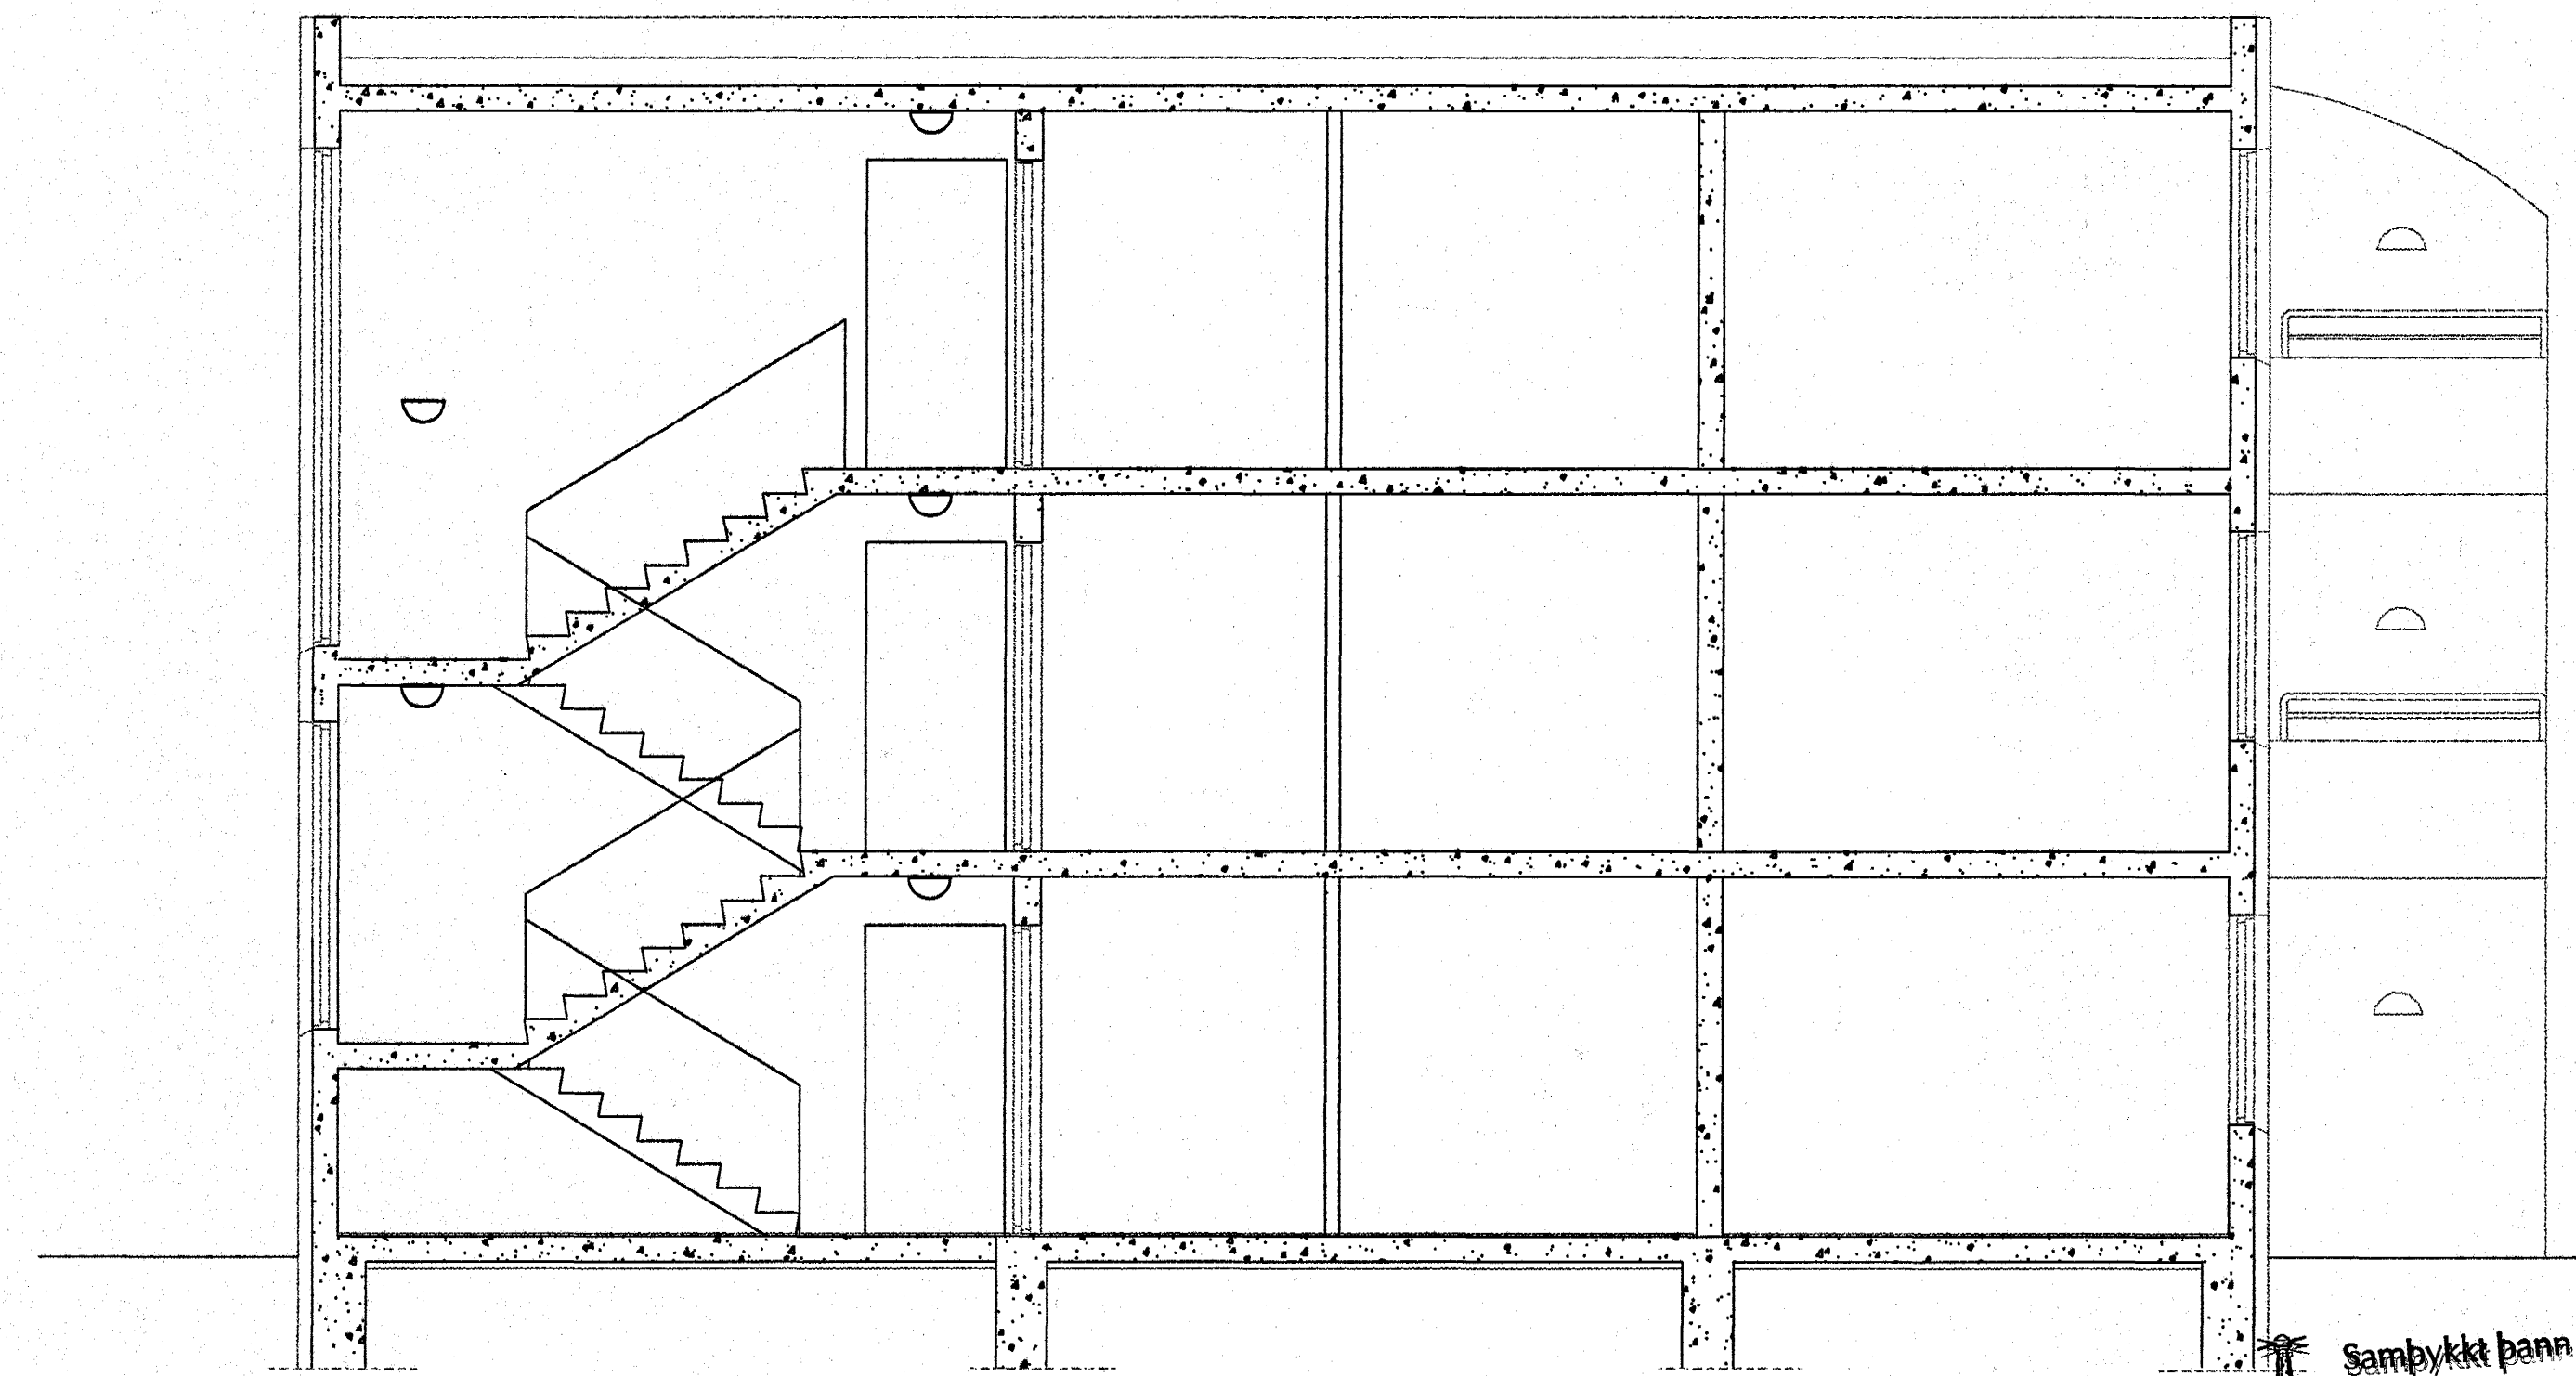


Inntak rafvælu
 1x50mm rör
 1x25mm rör
 Rör fyrir útlíðs
 2x25mm rör

Inntak síma
 2x50mm rör
 Inntak rafvælu
 1x50mm rör
 1x25mm rör
 Rör fyrir útlíðs
 2x25mm rör

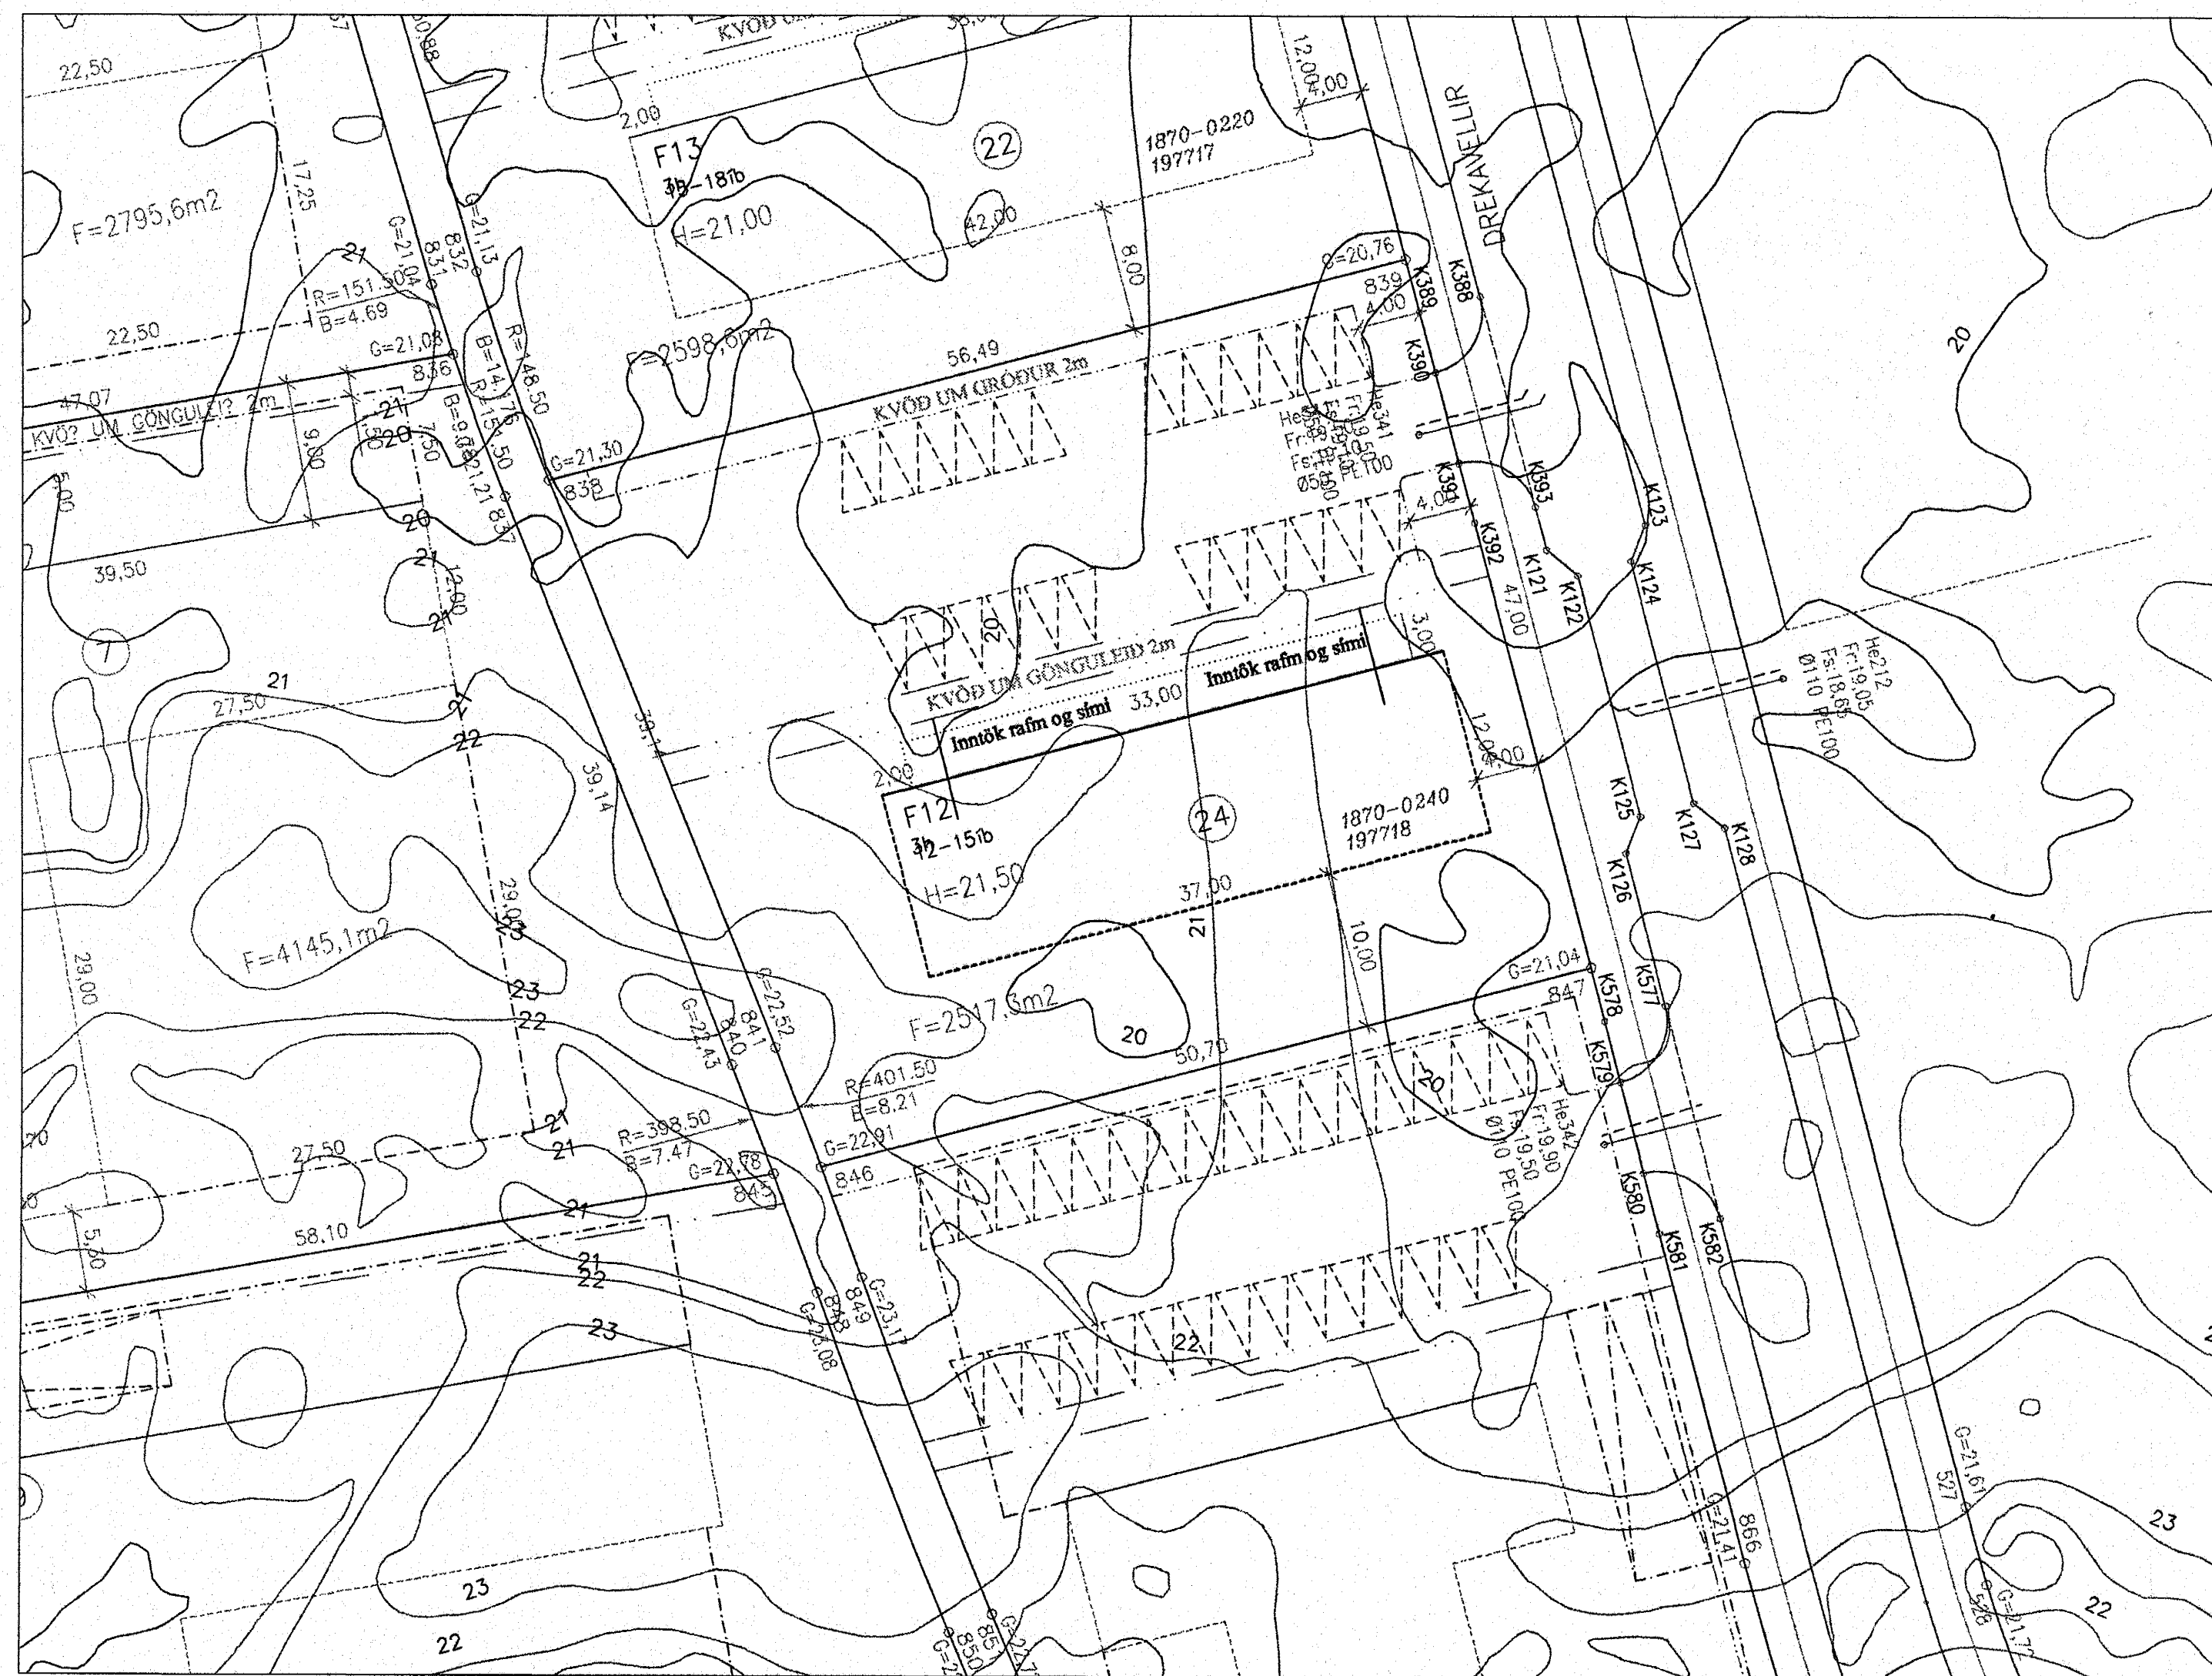

Samþykkt þann
 08. DES. 2004
 Byggingafulltrúinn í Hafnarfirði
 Efn. Sigurbjartur Halldórsson

Pétur Benediktsson Hraunbær 28 110 Rvk. KT. 181263 -2889		Drekavellir 24	
HANNAD <i>PB</i> TEIKNAD <i>PB</i> YFIRFARIÐ <i>Pétur Benediktsson</i> BREYTT	220 Hafnafjörður	Blað 7 af 8 MKV.: 1 : 50	28.11.2004

200402 2004.02
Stark