JÁRNBENT STEYPA
Undirstöður
Grunnmynd 1:50

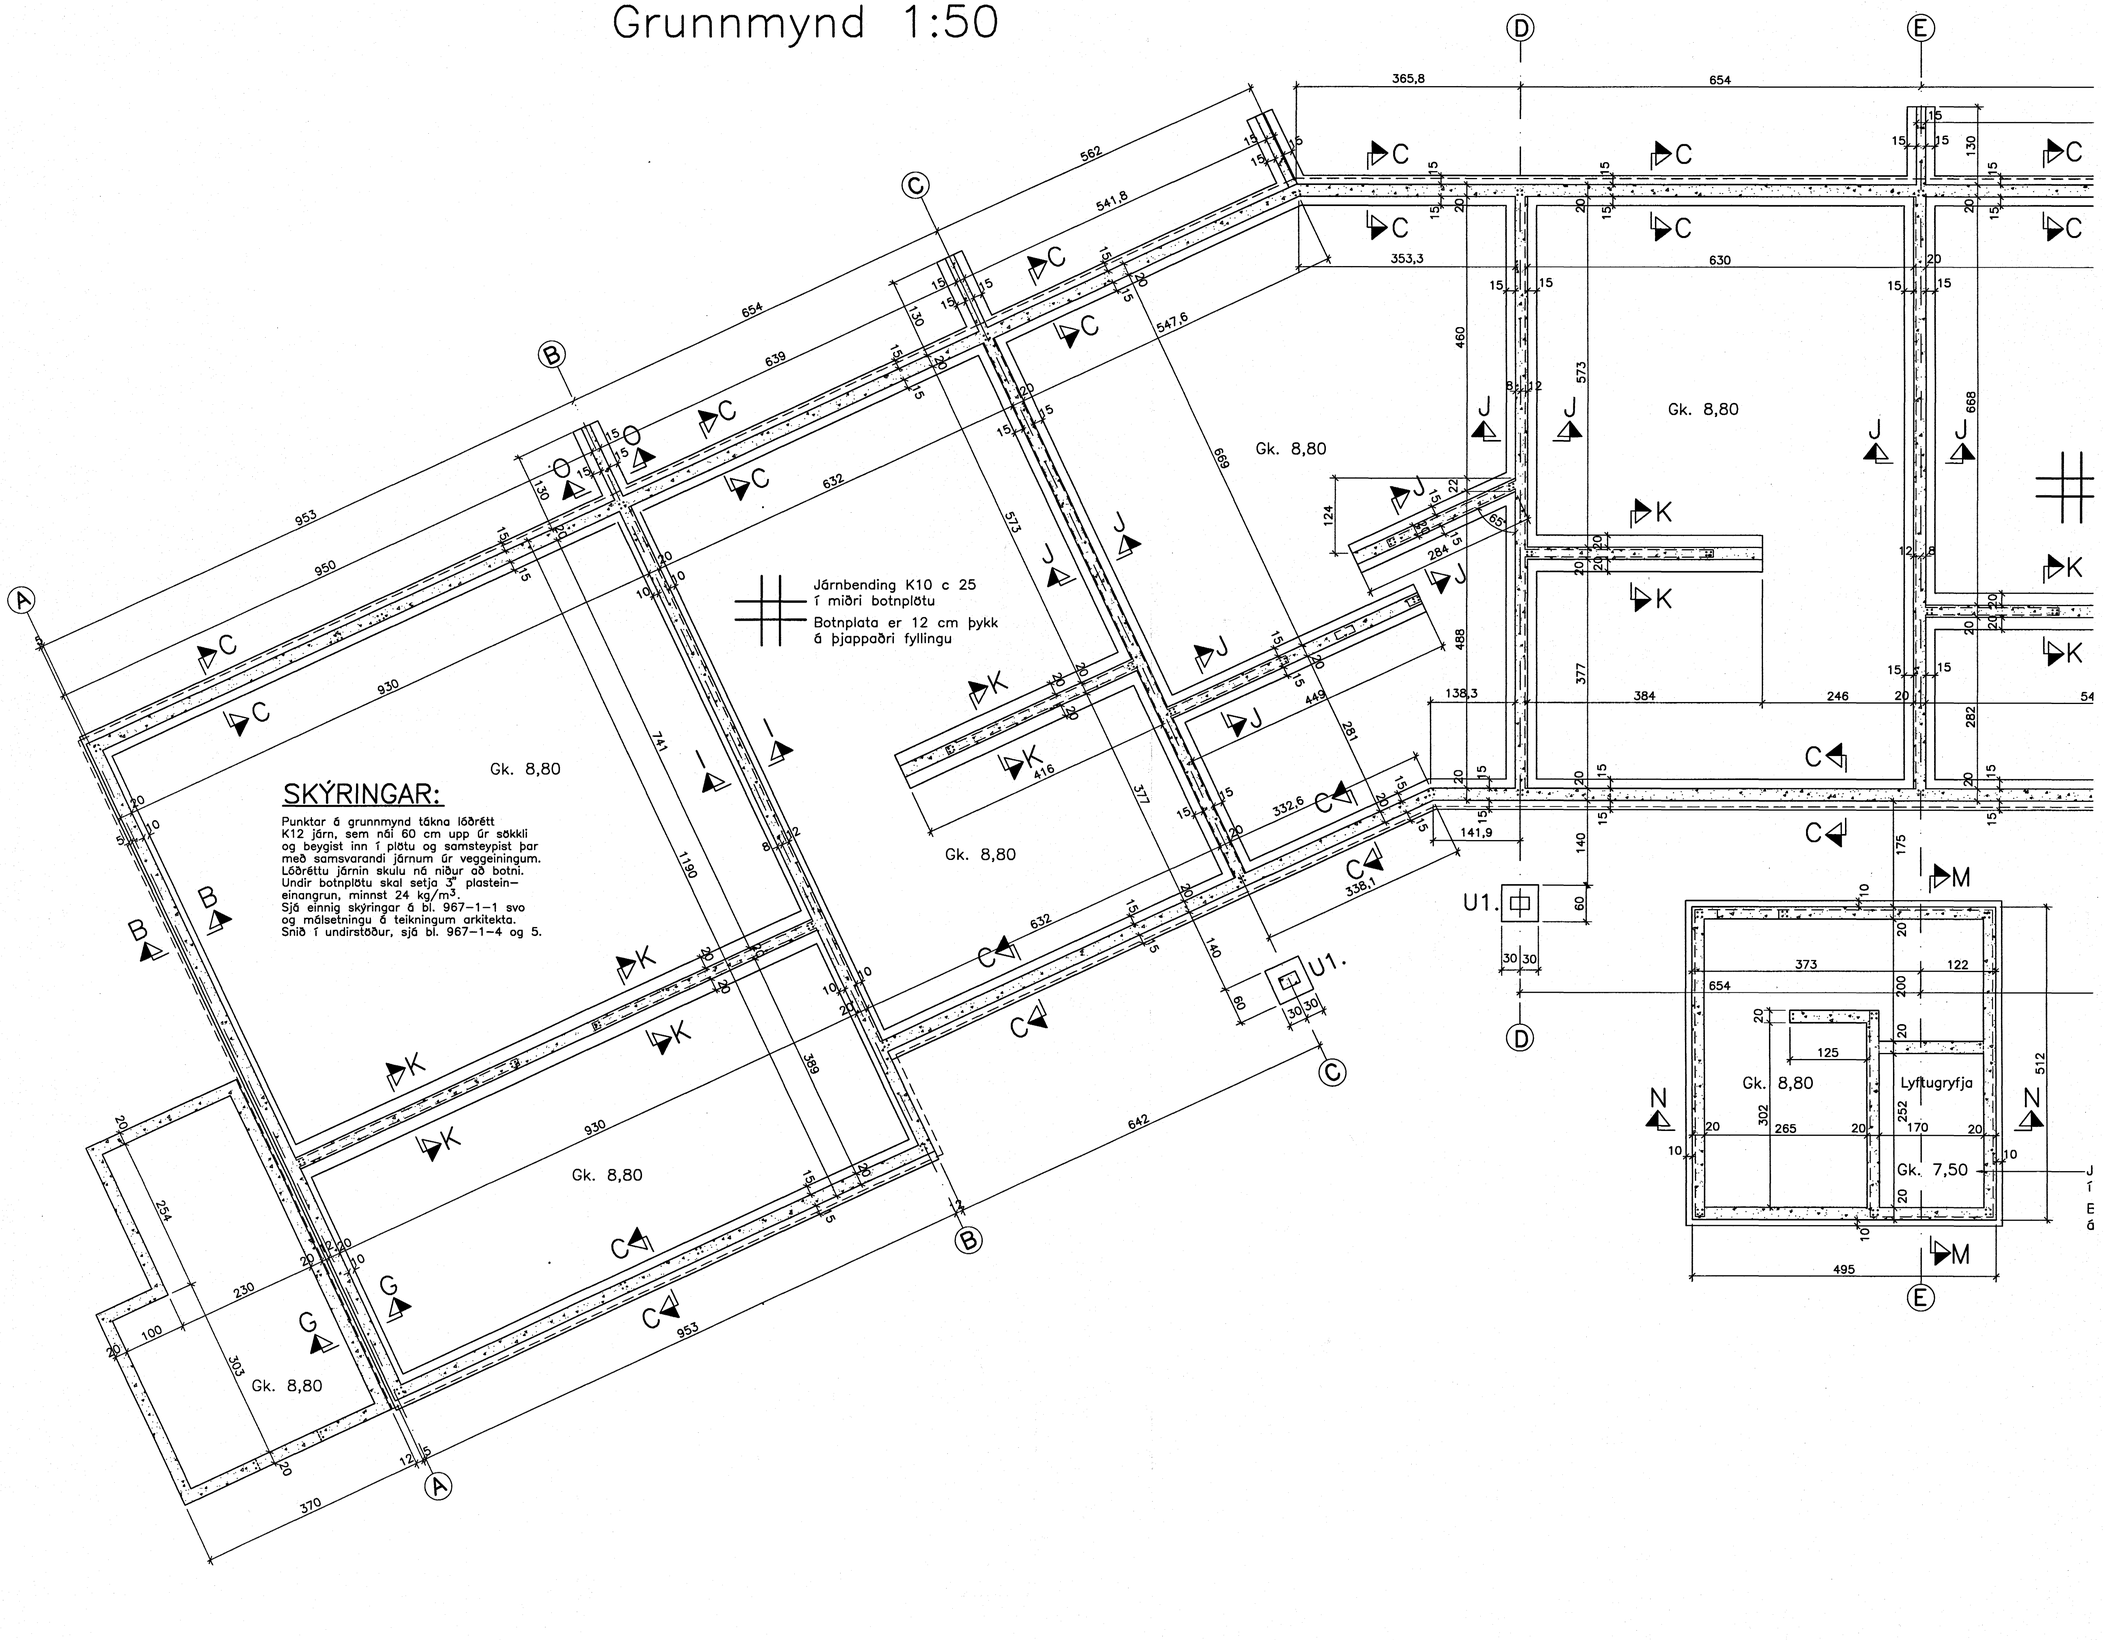

Breytingar:

Samþykkt þann
08 DES. 2004
Byggingafulltrúinn í Hafnarfirði
F.h. Sigurbjartur Halldórsson

TEIKNISTOFAN ÓÐINSTORGI

Verkefni: Lækjargata 26 Hafnarfirði

Heiti: Járnbent steypa: Undirstöður, grunnmynd

Hönnun: Vífill Oddsson verkfræðingur

V.O.

VÍFILL ODDSSON
kt. 101237-3629

VERKFRÆÐINGUR
FVFÍ - FRV
SÍMI: 510-2200
ÓÐINSGÖTU 7 REYKJAVÍK FAX: 510-2201

M. 1:50
R. V.O./K.S.G.
T. K.S.G.
Dags. okt. 2004 Nr. 967-1-3