


# JÄRNBENT STEYPA


## Undirstöður

### Yfirlitsmynd 1:100


### Snið 1:20

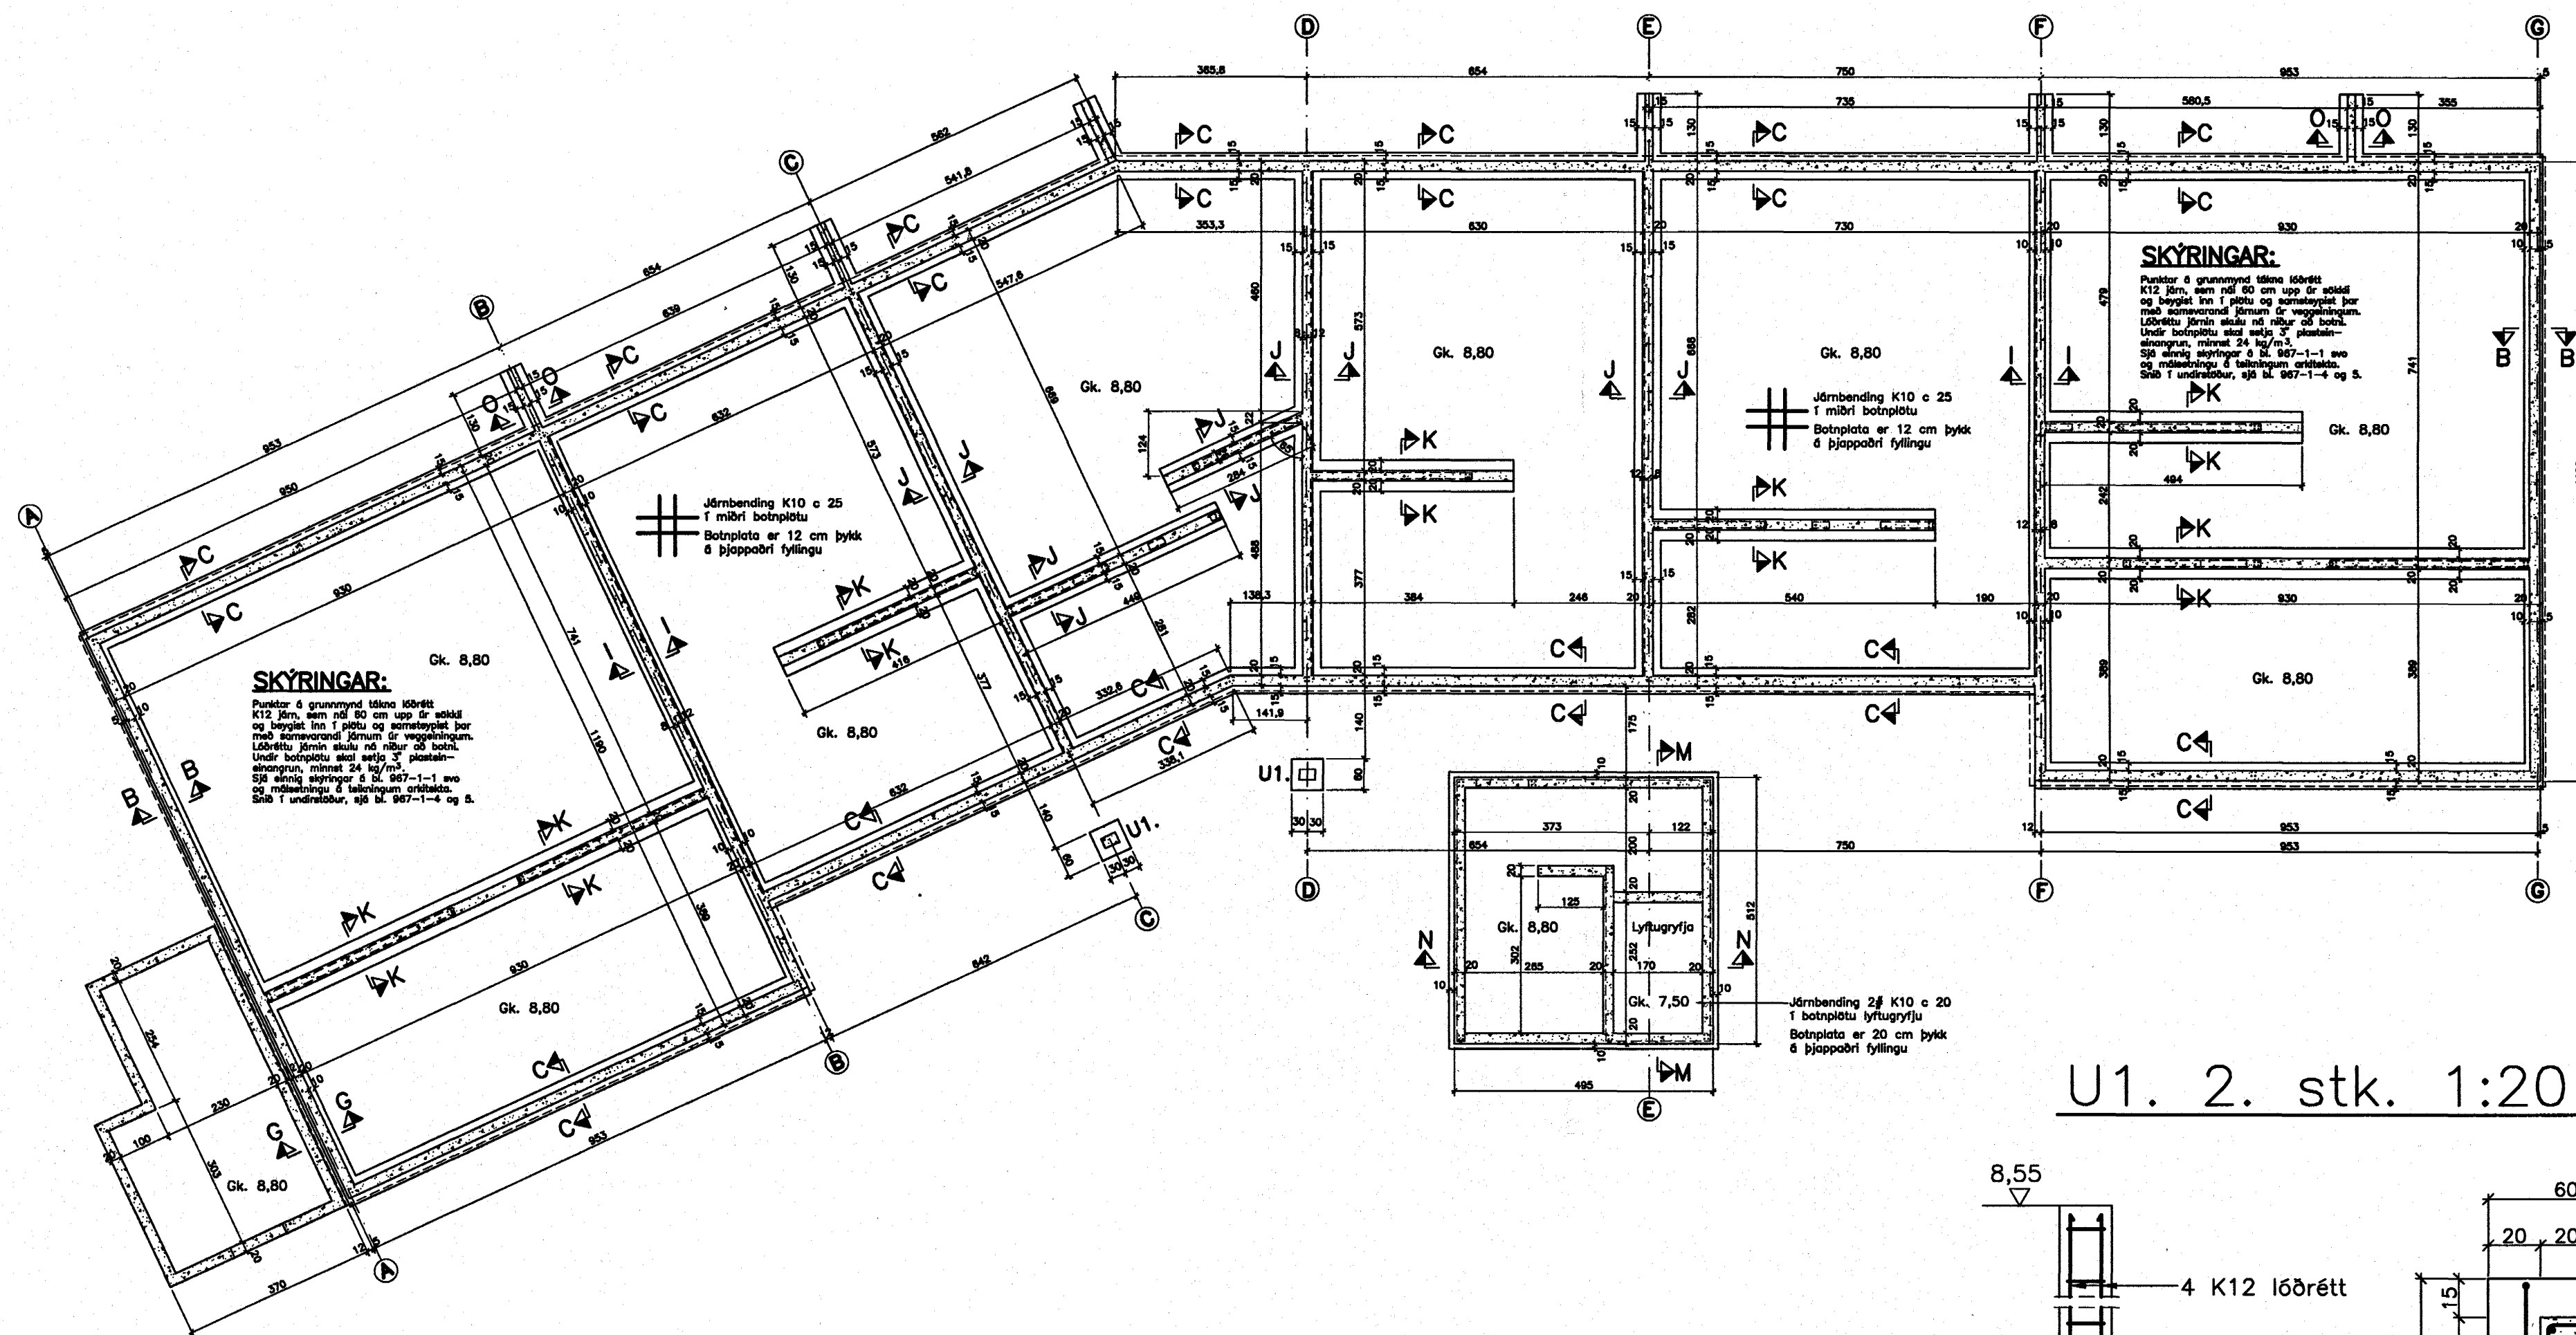



U1. 2. stk. 1:20

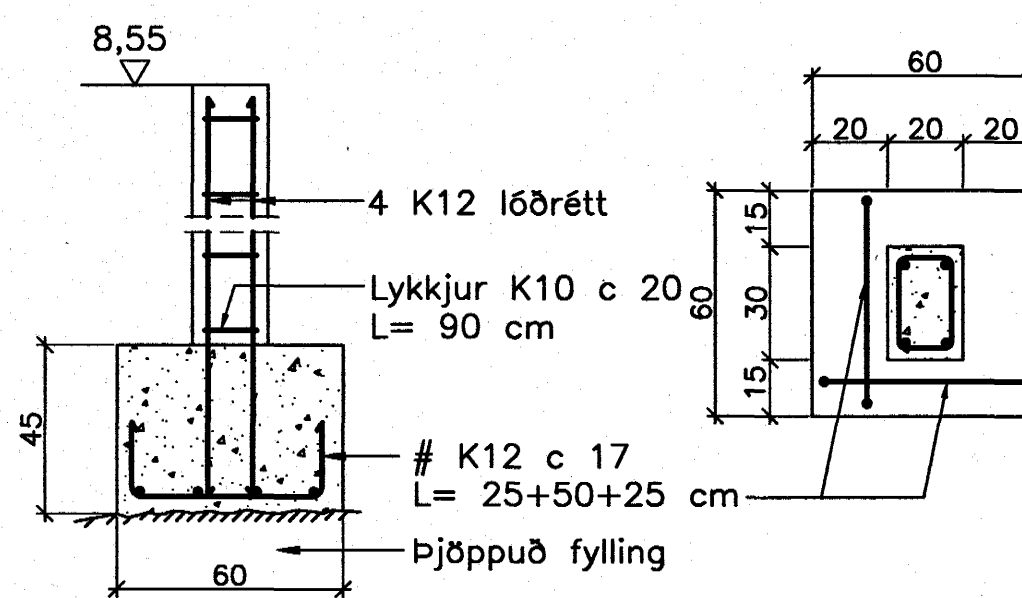


Snið M-M 1:20

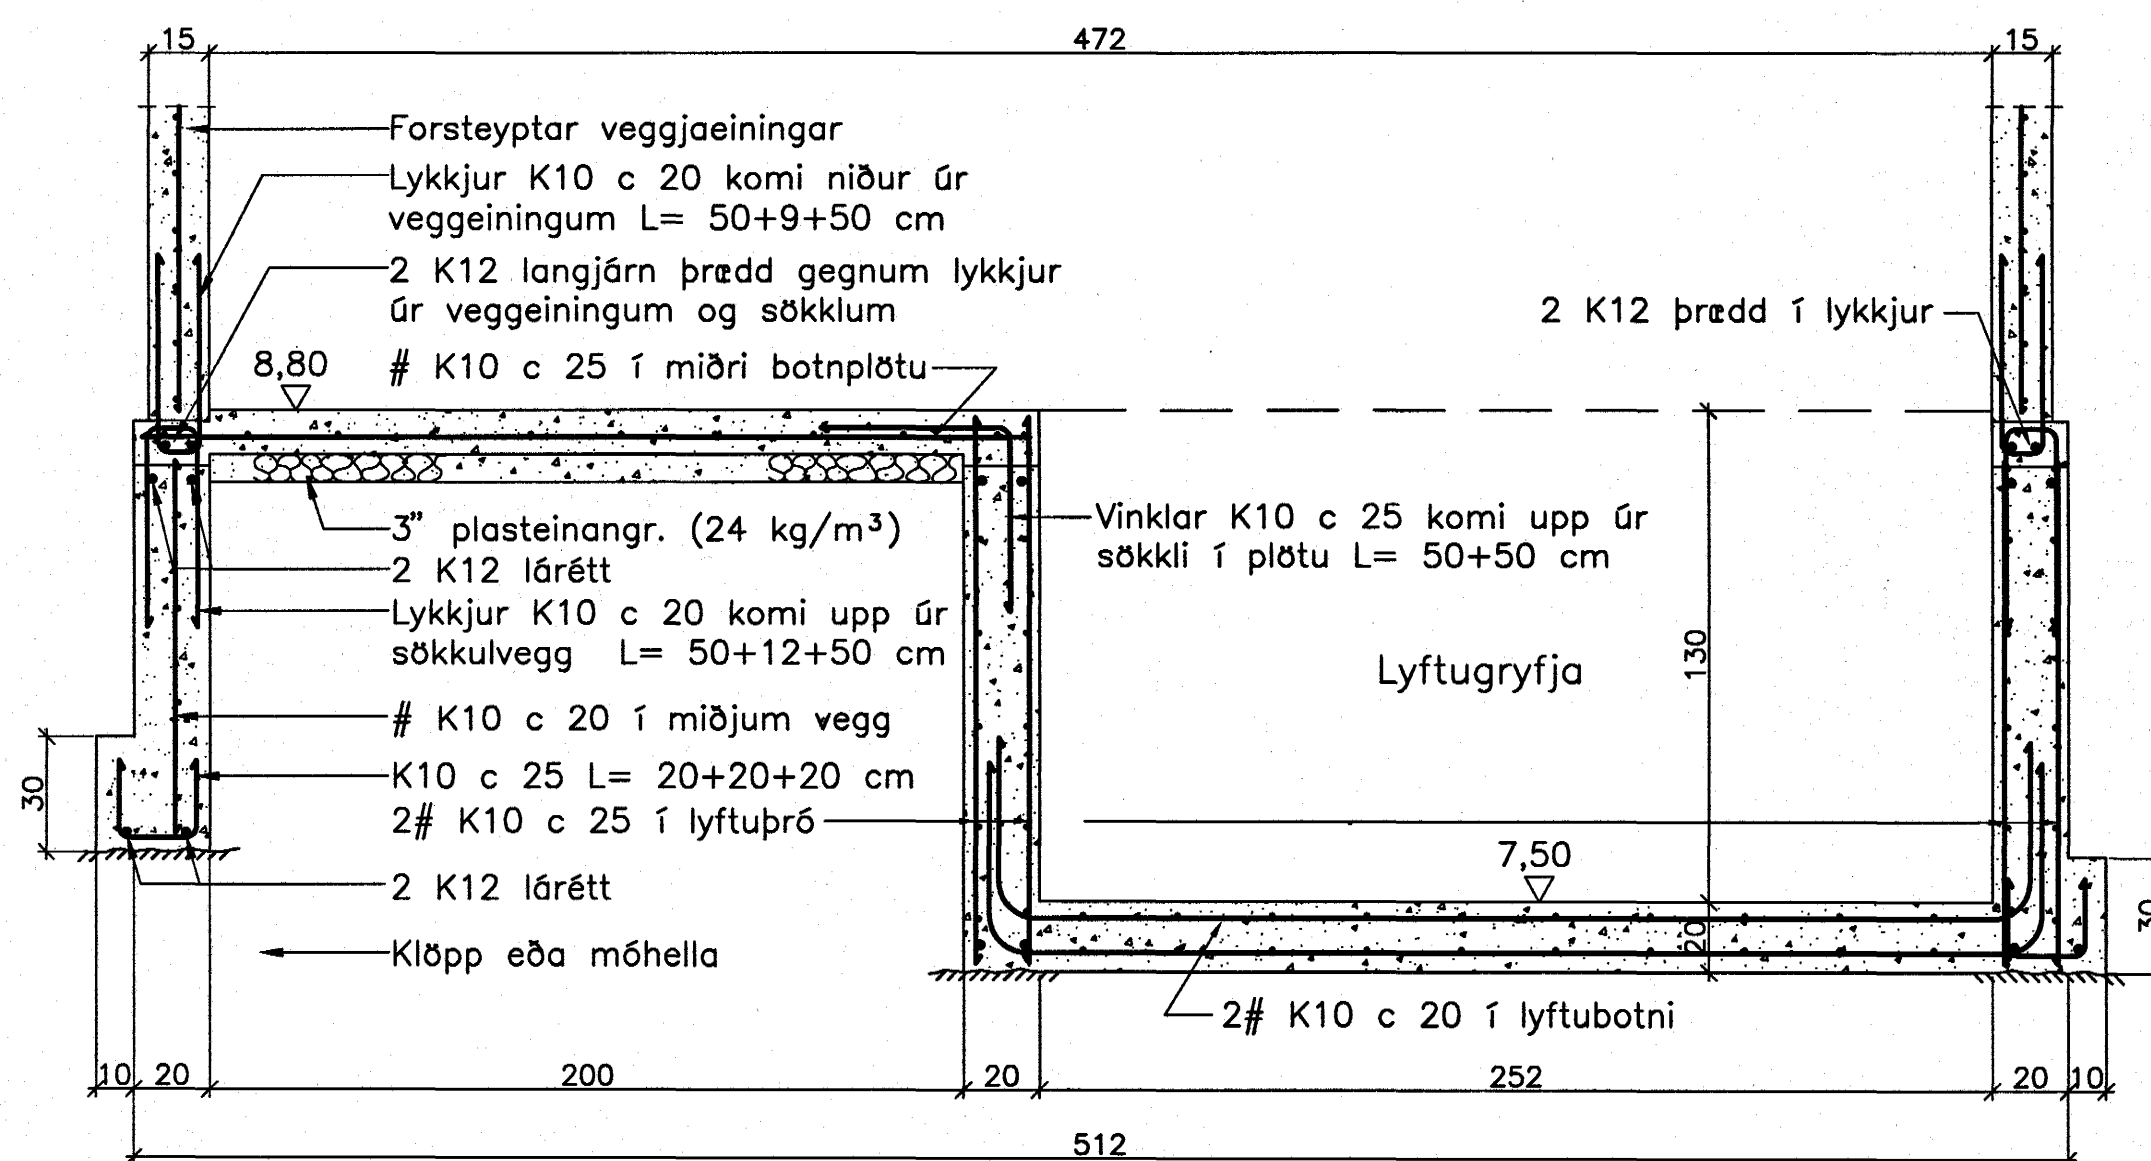

Snið N-N 1:20

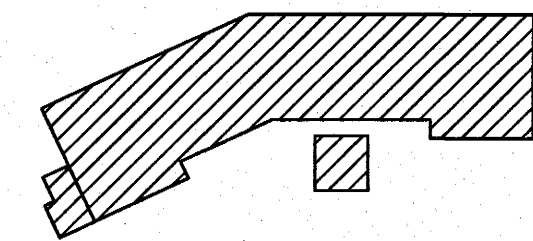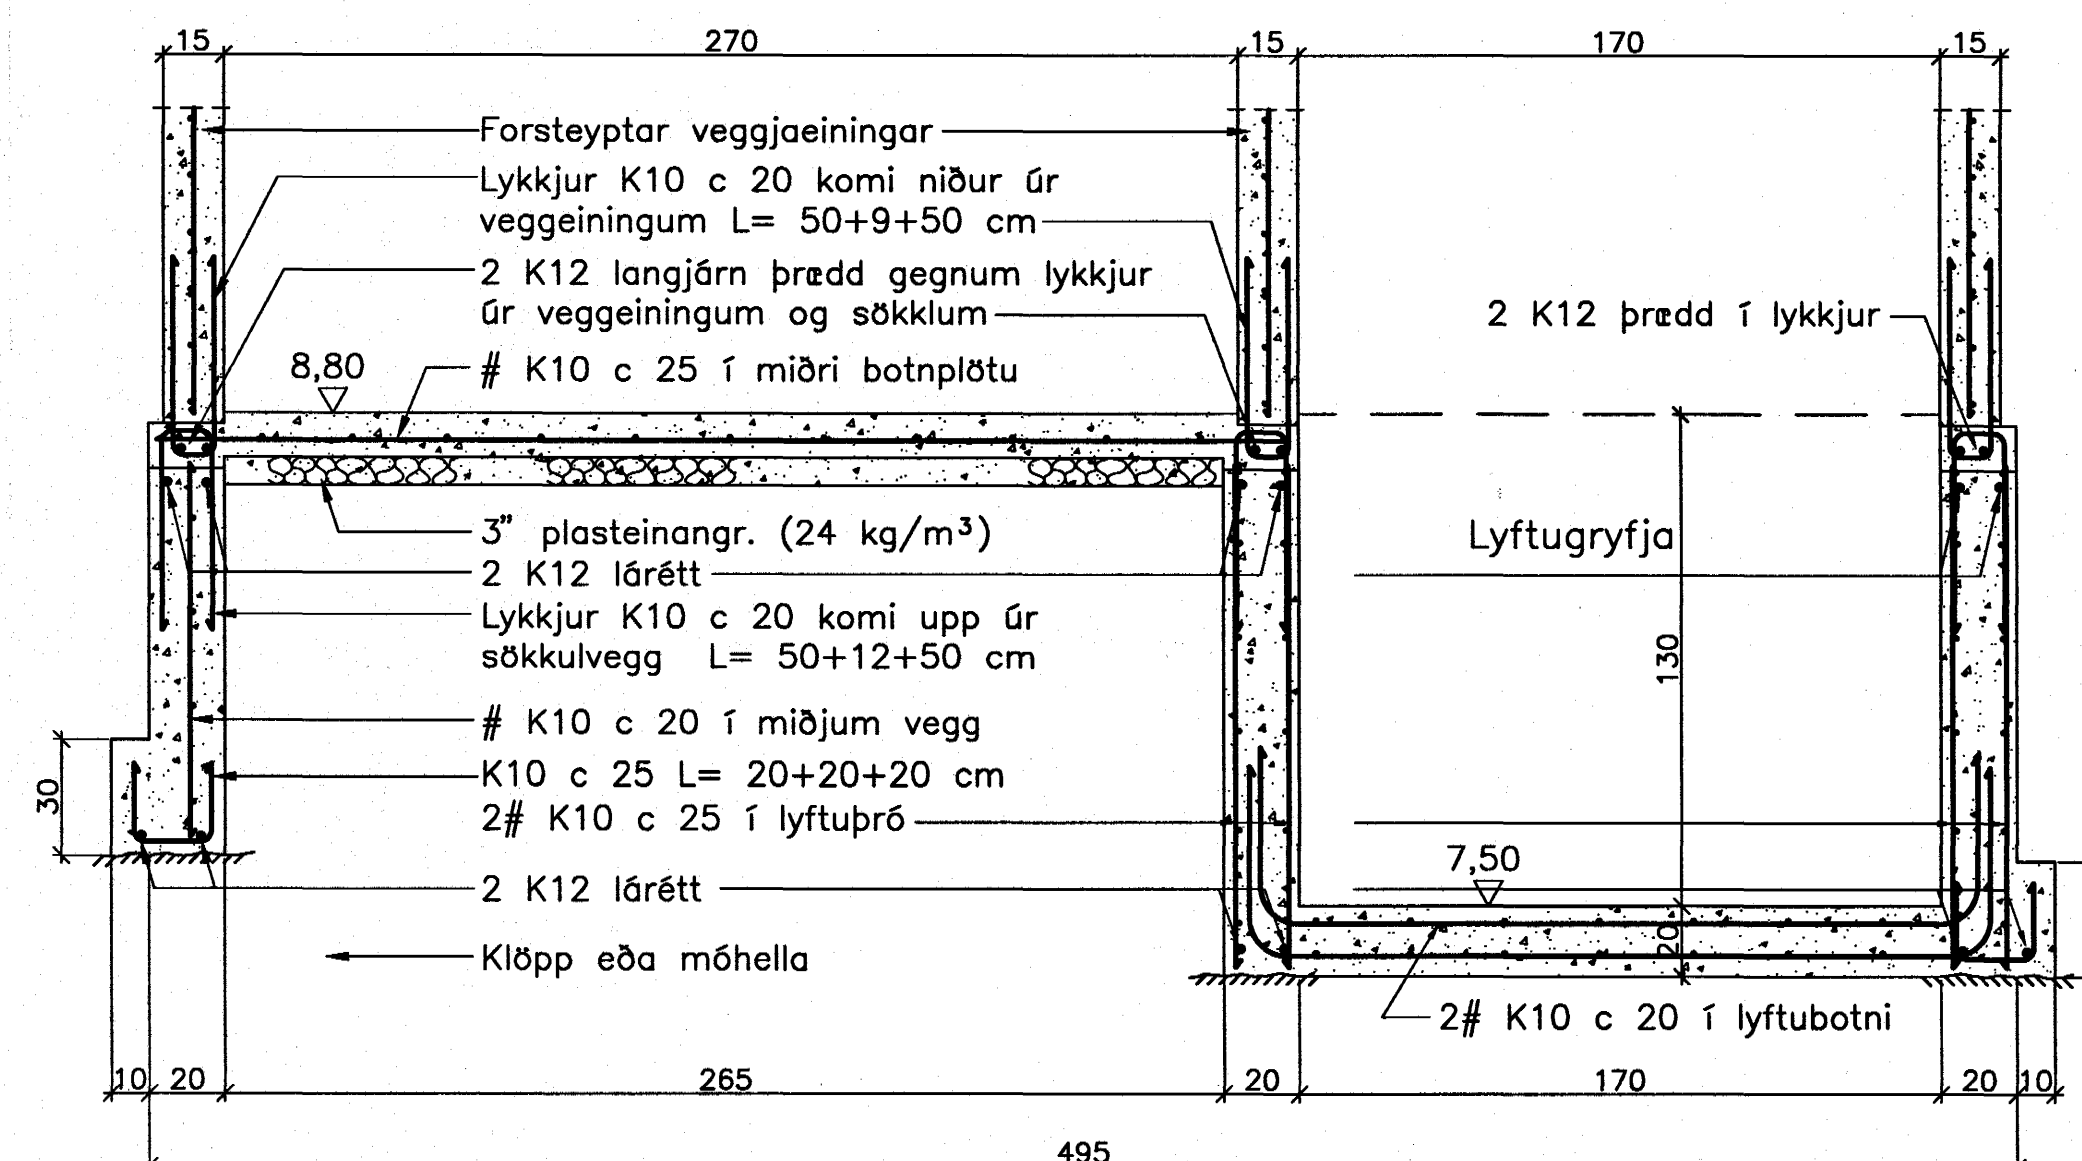

Breytingar:

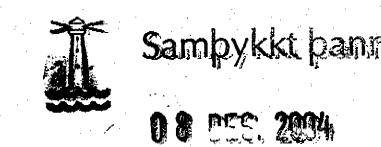

TEIKNISTOFAN  
ODINSTORGI

Verkefni: Lækjargata 26 Hafnarfirði

Heiti: Järnbent steypa: Undirstöður, yfirlitsmynd og snið

Hönnun: Vífill Oddsson verkfræðingur

V.O.

VÍFILL ODDSSON VERKFRÆÐINGUR  
kt. 101237-3629 FVFI - FRV  
ÓDINSGÖTU 7 REYKJAVÍK SIMI: 510-2200  
FAX: 510-2201

M. 1:100 og 1:20  
R. V.O./K.S.G.  
T. K.S.G.  
Dags. okt. 2004 Nr. 967-1-4