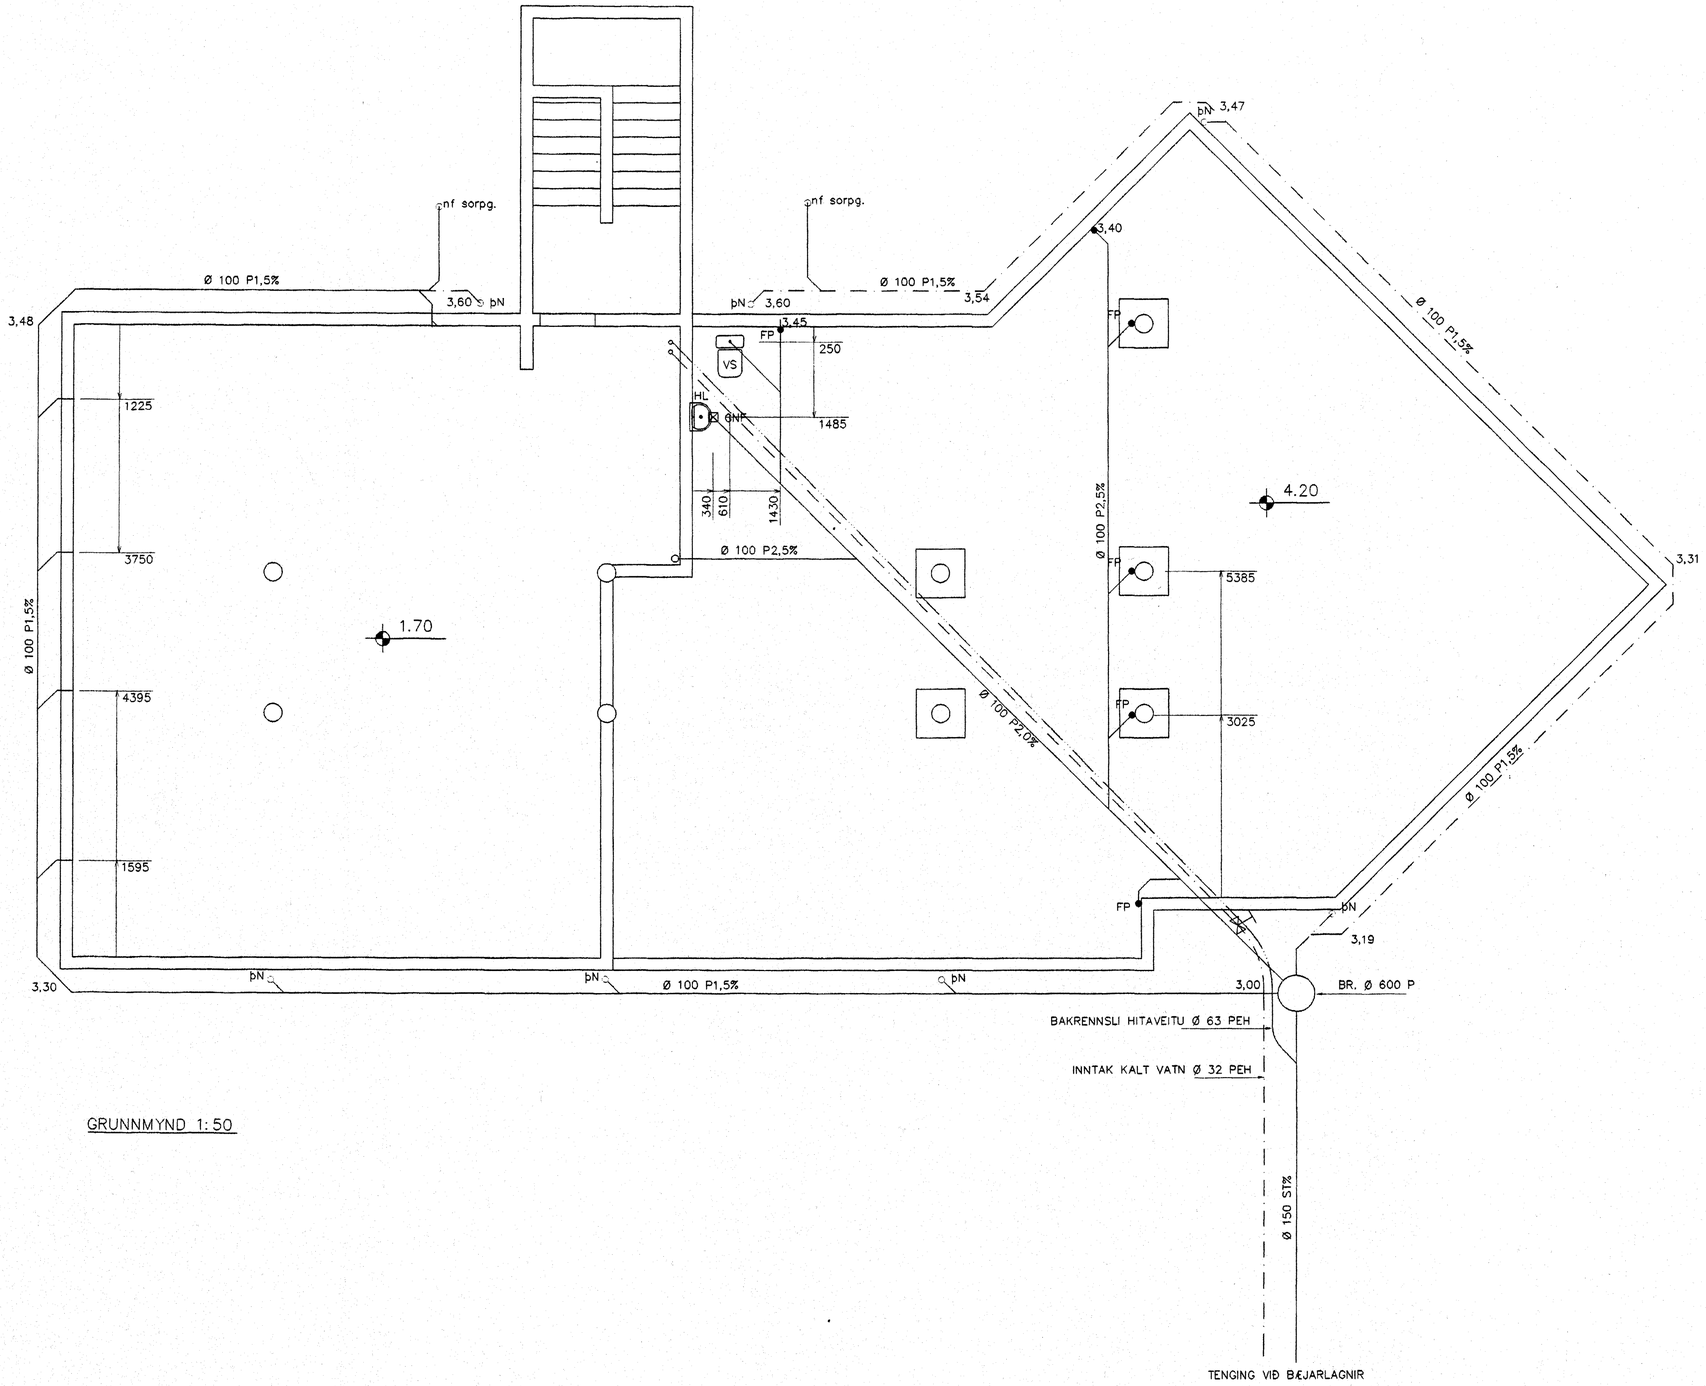

GRUNNMYND 1:50

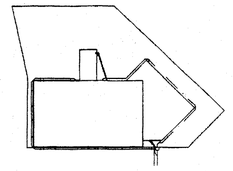

AFSTÖÐUMYND 1:500

TÁKN FYRIR LAGNIR

- SKOLPLÖGN
- REGNVATSLÖGN
- JARÐVATNSLÖGN
- JARÐVATNS + REGNVATNSL.
- NEYSLUVATN
- BAKRENNSLI HITAVEITU

SKÝRINGAR

Fráveitulagnir undir botnplötu og utan með húsi skulu vera úr PVC.
Áður en byrjað er á lagningu röra skal jafna undirlagið vandlega en undir og umhverfis rörin skal vera minnst 150 mm sandlag. Leggja skal rör með vandvirkni á sandlagið þannig að engar skemmdir verði á rörinu og það fái jafnan stuðning.
Skeyta skal rör með þar til gerðum þéttihring.
Þess skal gætt að rör geti þanist eðlilega.

Br.	Dags.	Eðli breytinga	Sign

STRANDGATA 43
HAFNARFIRÐI

GRUNNMYND – GRUNNLAGNA

Samþykkt þann 08 DES. 2004
Byggingarfulltrúinn í Hafnarfirði
F.h. Sigurbjartur Halldórsson

MKV. 1:50
DAGS. NÓV. 2004
VERK NR. 2421
TEIKN. NR. 2–02
HANNAÐ SIG. ÞORLEIFSS. KT. 241148–3009
TEIKNAÐ G.H.
YFIRFARIÐ

TÆKNIÞJÓNUSTA SIGURÐAR ÞORLEIFSSONAR ehf
STRANDGÖTU 11 220 HAFNARFIRÐI
SÍMI 555-4255 FAX 565-2875
E-mail taeknithjonusta@islandia.is
kt: 440693-2539