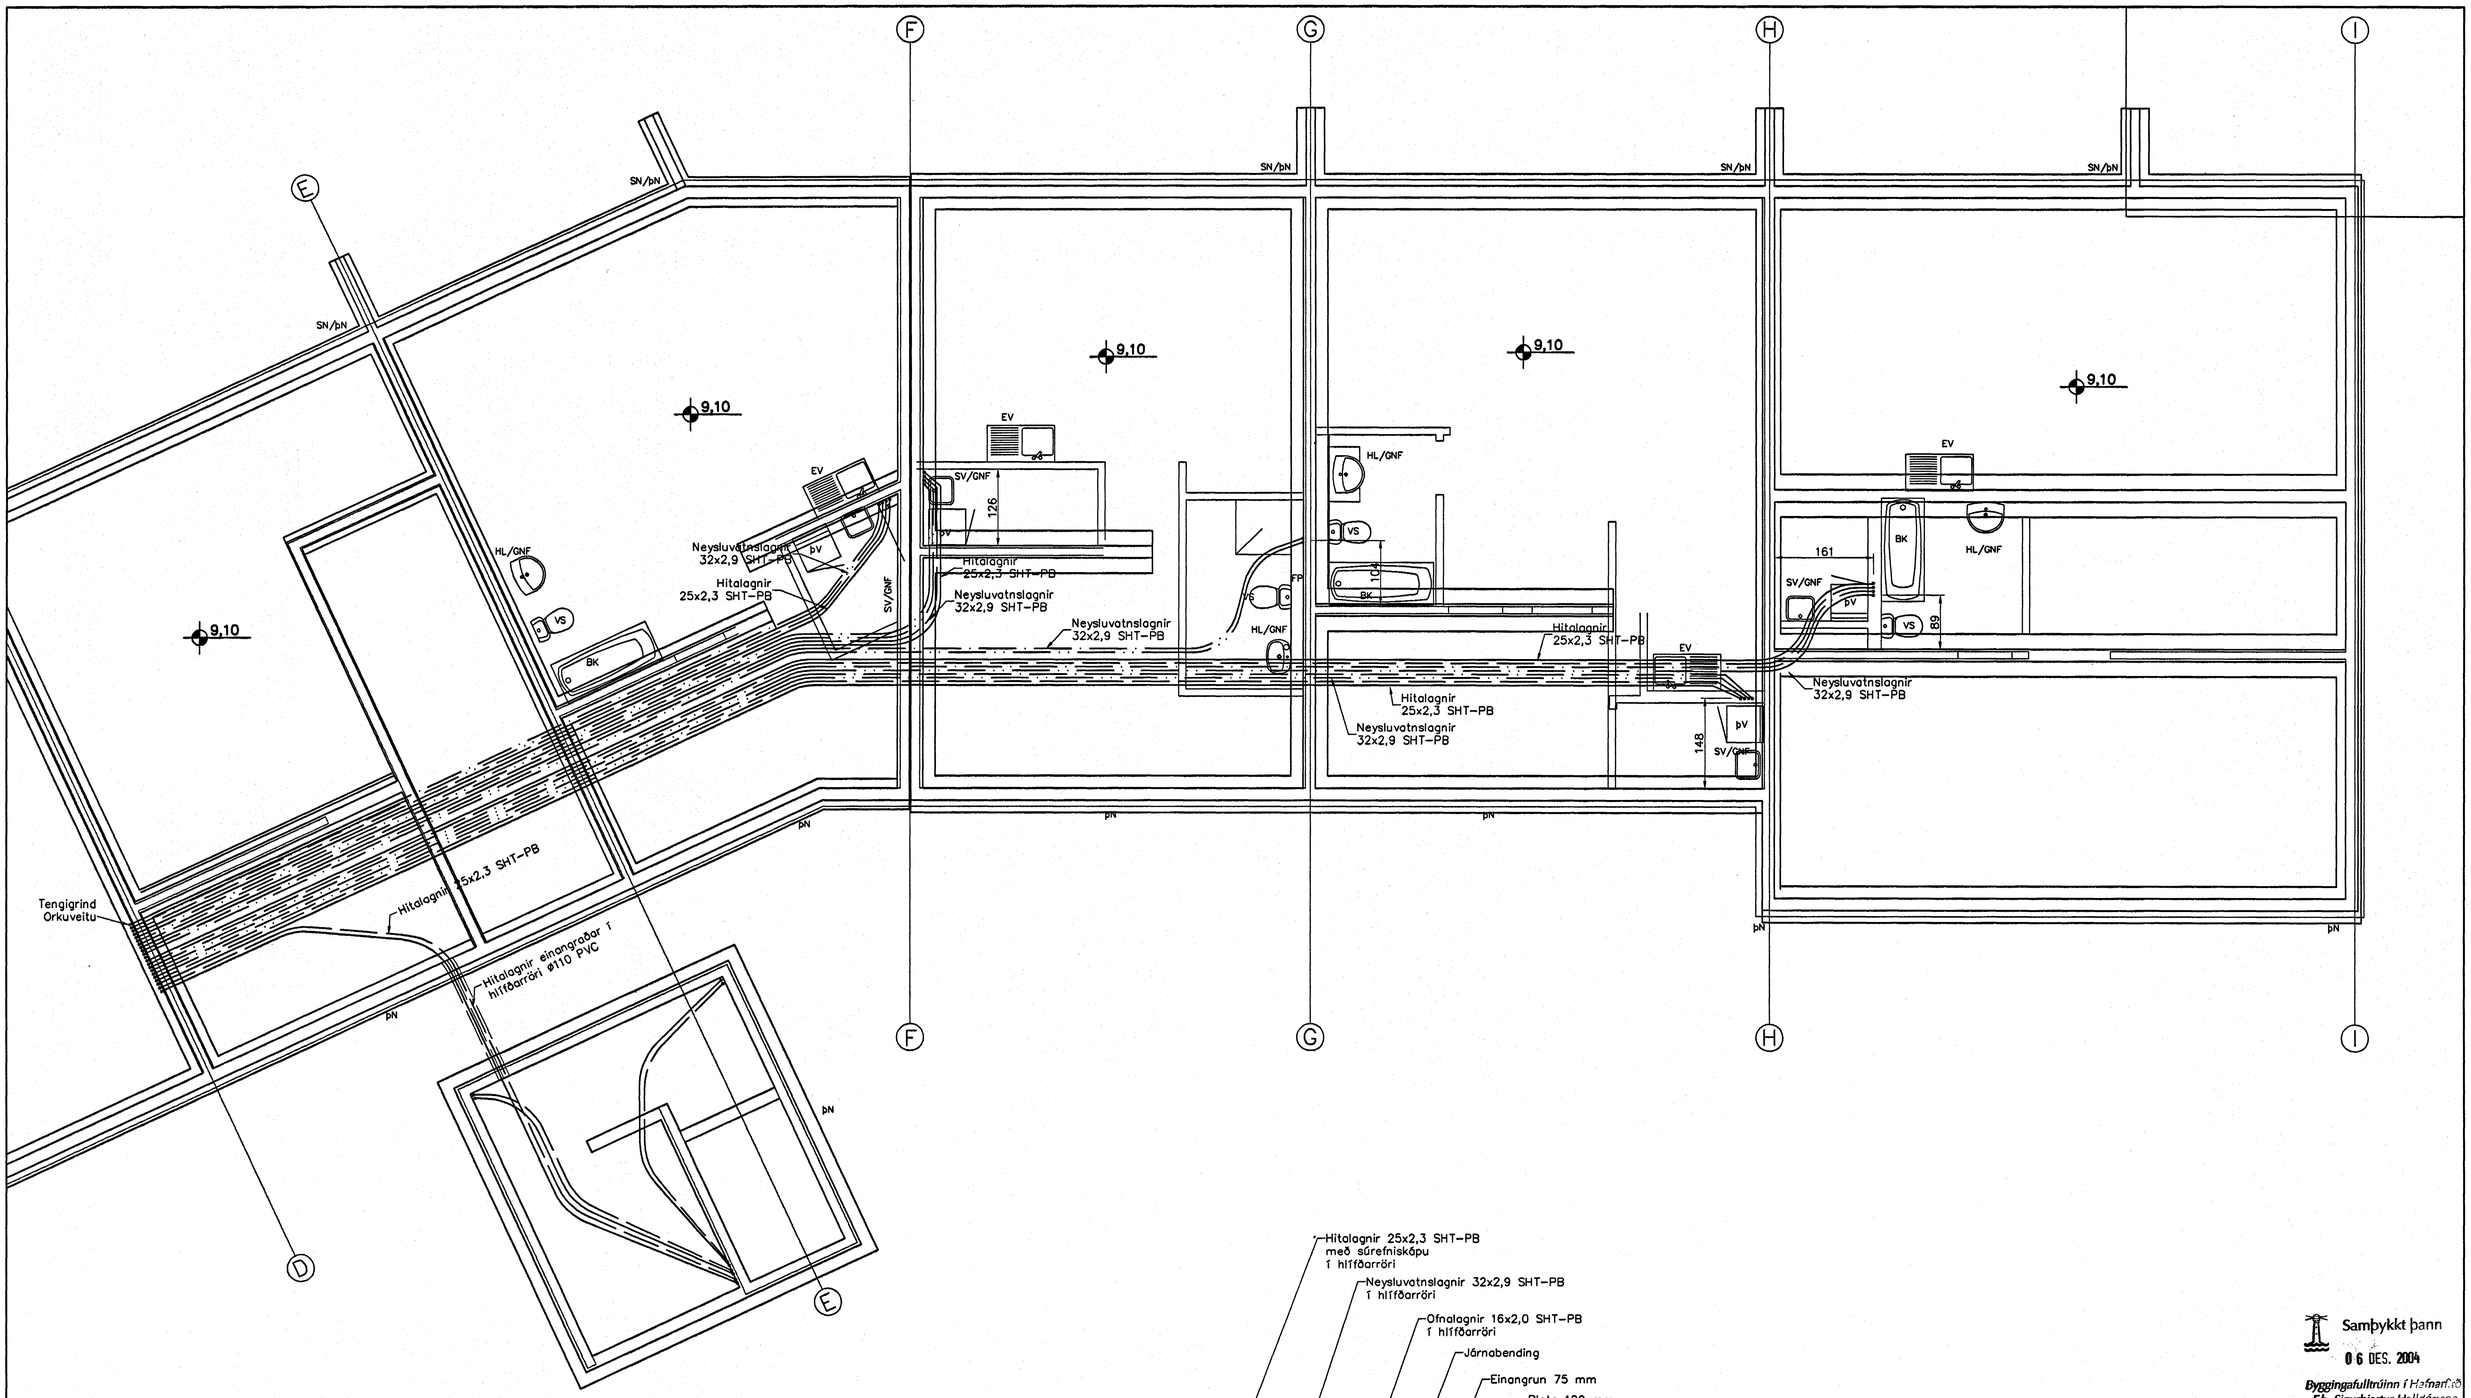

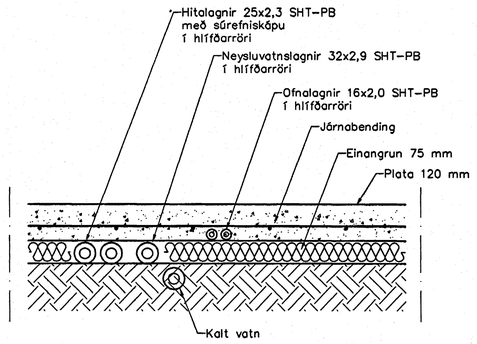

Hita– og Neysluvatnslagnir,
Snið í botnplötu, 1:10

Samþykkt þann
06 DES. 2004
Byggingafulltrúinn í Hafnarfirði
F.h. Sigurbjartur Halldórsson

Útgáfa	Breyting	Dagsetning	Hannað

Sveinbjörn Hinriksson
Byggingatæknifræðingur
Kt. 160851-2529
Brekkugötu 8 Hafnarfirði
Sími: 555-4008, 861-9851
Netfang: svennih@isl.is

Staður: Lækjargata 30 Hafnarfirði
Skýring: Stofnlagnir undir botnplötu

Hannað / Teiknað	Kvarði	Dagsetning	Verknr.	Teikn.nr.
	1:50	29.11.04	40-04	2-05