ÞAK, GRUNNMYND. 1:50

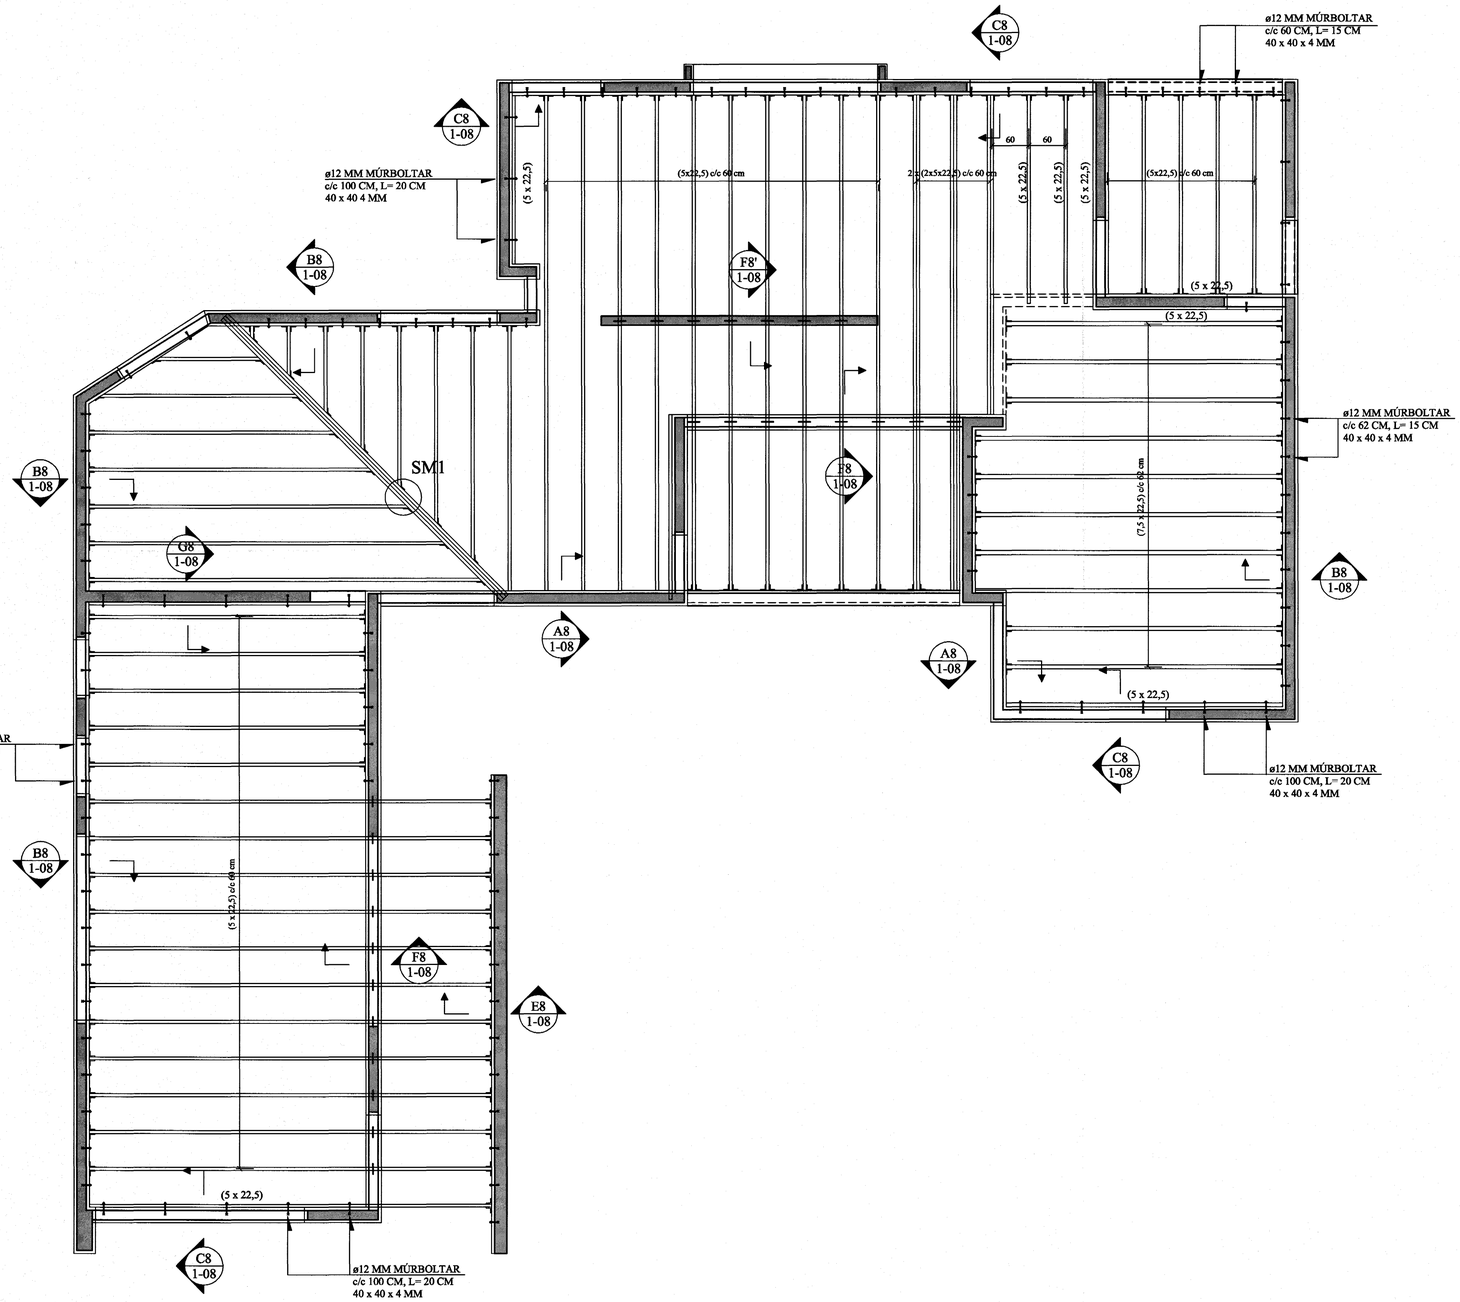

SM1 SÉRMYND. 1:10

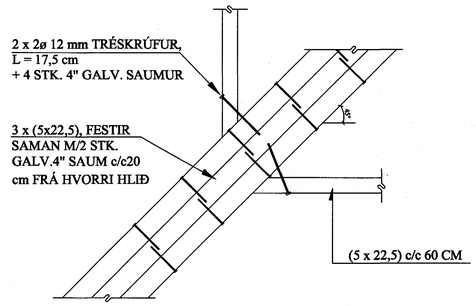

BREYTINGAR

TILVÍSANIR:

SKÝRINGAR..... SJÁ TEIKN. NR. 1-01

Sampykkt þann 06 DES. 2004 Byggingafulltrúinn í Hafnarfirði F.h. Sigurbjartur Halldórsson

Reikn.	JKr./AJG	Ágúst '04	Útgefið:	10.11.2004
Teikn.	AJG	Ágúst '04	Kvarði:	1:50
Ath.				
Samþ.				

FÍFUVELLIR 8
Hafnarfirði

Nr. 1-04

Verkhluti
ÞAK, GRUNNMYND.

Jón Kristjánsson
Byggingarverkfræðingur
FVFÍ
Skúlagata 19
101 Reykjavík
Sími: 551-9820 Gsm: 863-2154
Kt: 210754-4629
Netfang: jokris@simnet.is
http://www.VJK.is