




SE-1
4 stk. STÆRÐ Á GÖTUM: Ø150mm

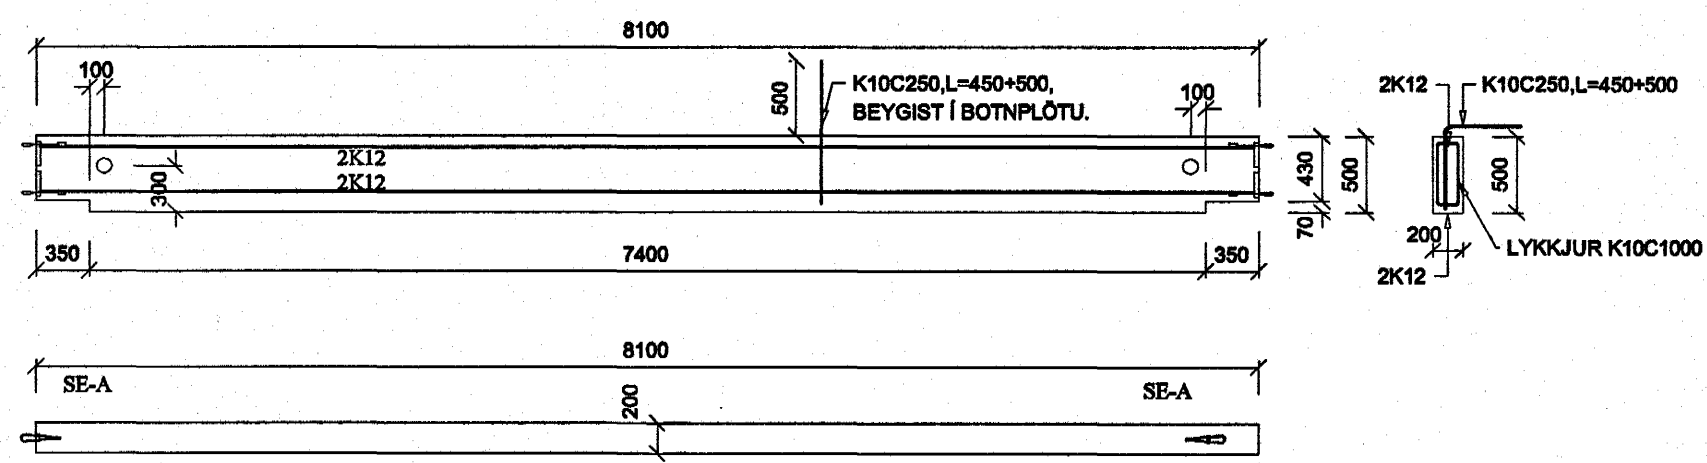

SE-2
8 stk. STÆRÐ Á GÖTUM: Ø150mm

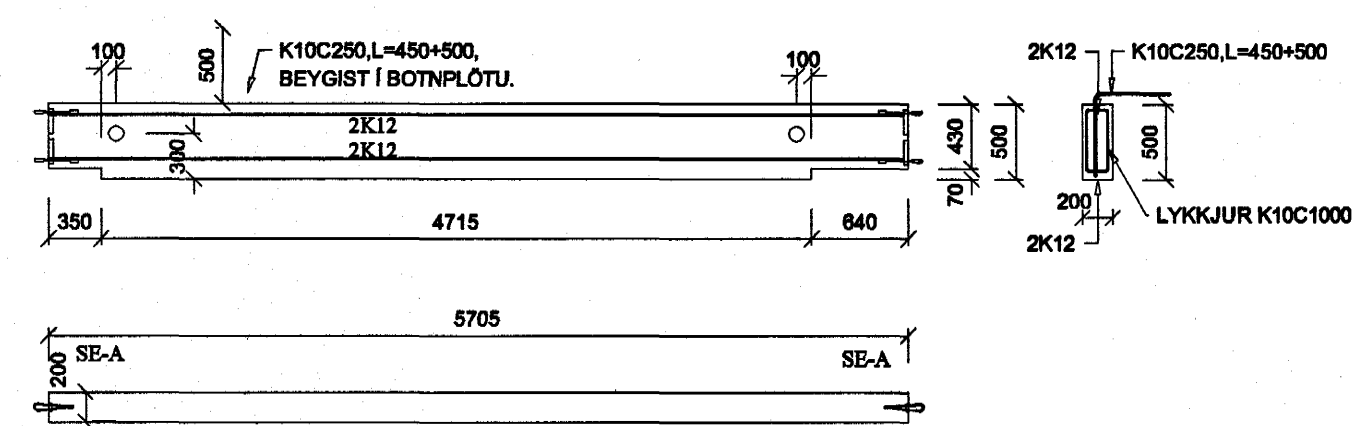

SE-3
4 stk. STÆRÐ Á GÖTUM: Ø150mm

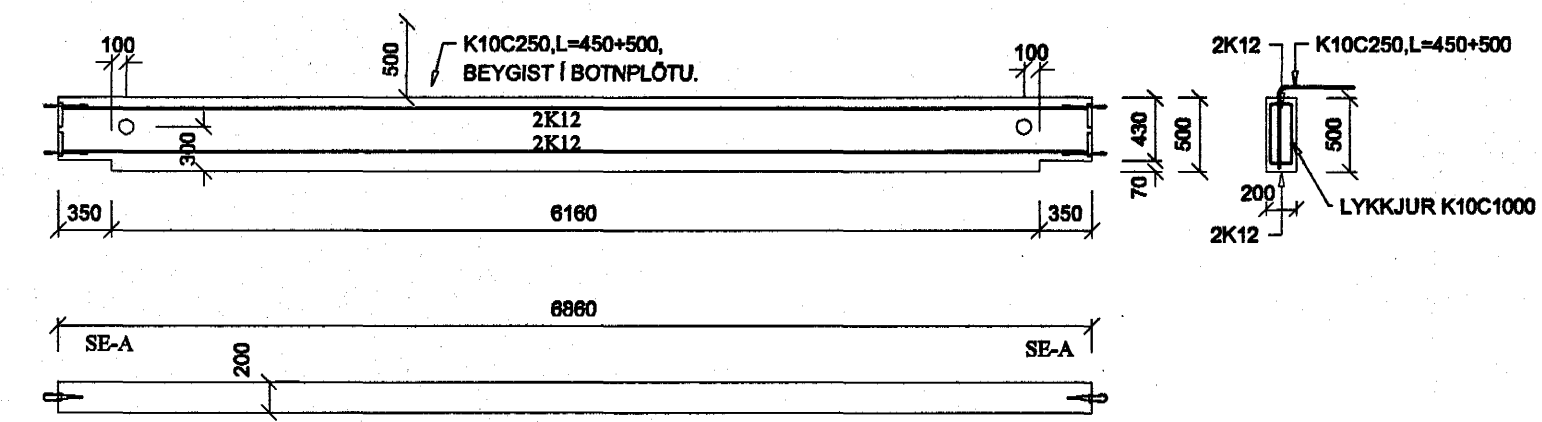

SE-4
2 stk. STÆRÐ Á GÖTUM: Ø150mm

Samþykkt þann
03. DES. 2004

Byggingafulltrúinn í Hafnarfirði
F.h. Sigurbjartur Halldórsson

Verkfræðistofa Hauks Ásgeirssonar e.h.f.
Lindasmári 12, 200 Kópavogur
Sími 564-4337 Farsími 897-8132
e-mail: haukurasg@simnet.is
Kennitala: 560600-3050

Hannað H.A. Tolknað H.A. Samþykkt: *[Signature]*
Kennitala 301255-4629

STEINHELLA 1
HAFNARFIRÐI
BURÐARVIRKI
SÖKKULEININGAR

Mkv. 1:50 Tökn. nr. 2-0.4 Verk nr. 250

Skráningar nr.: 2504

Ártun aðalhönnuðar: *[Signature]* Útgáfa Daga: A SEPT 04