




GRUNNMYND 1:50

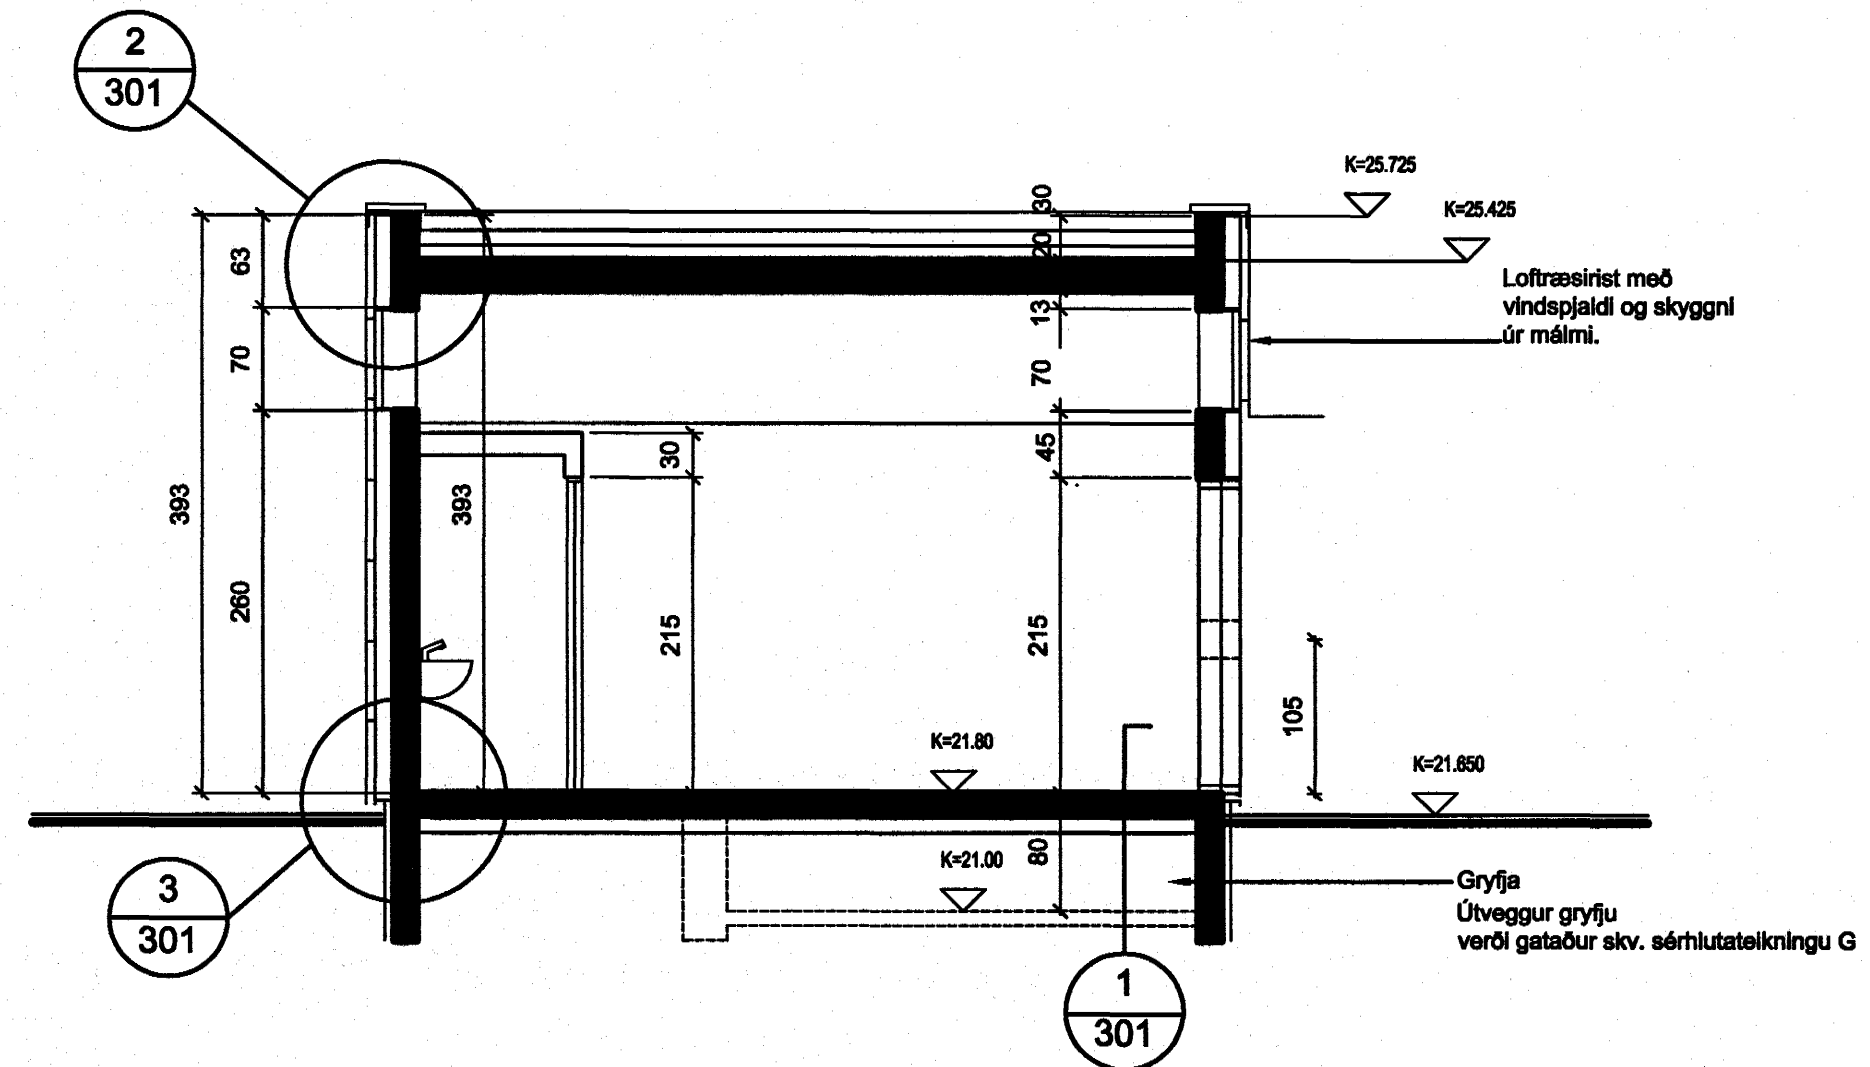


SNEID AA 1:50

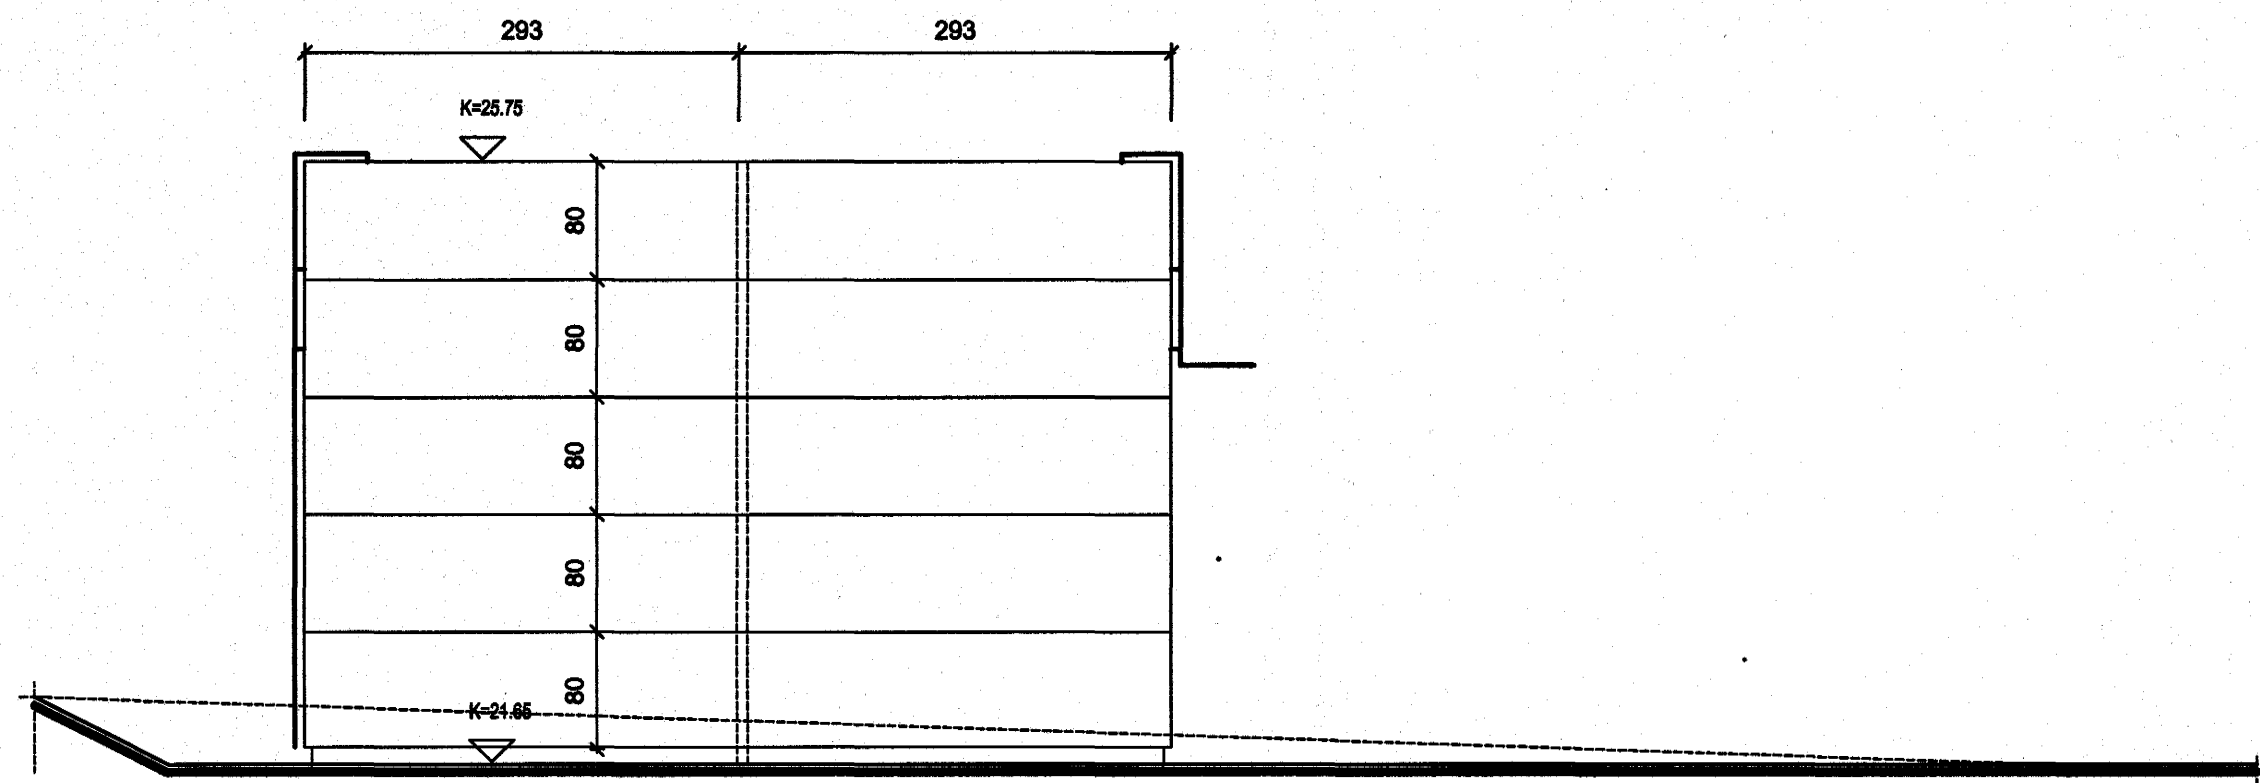


AUSTURHLIÐ 1:50

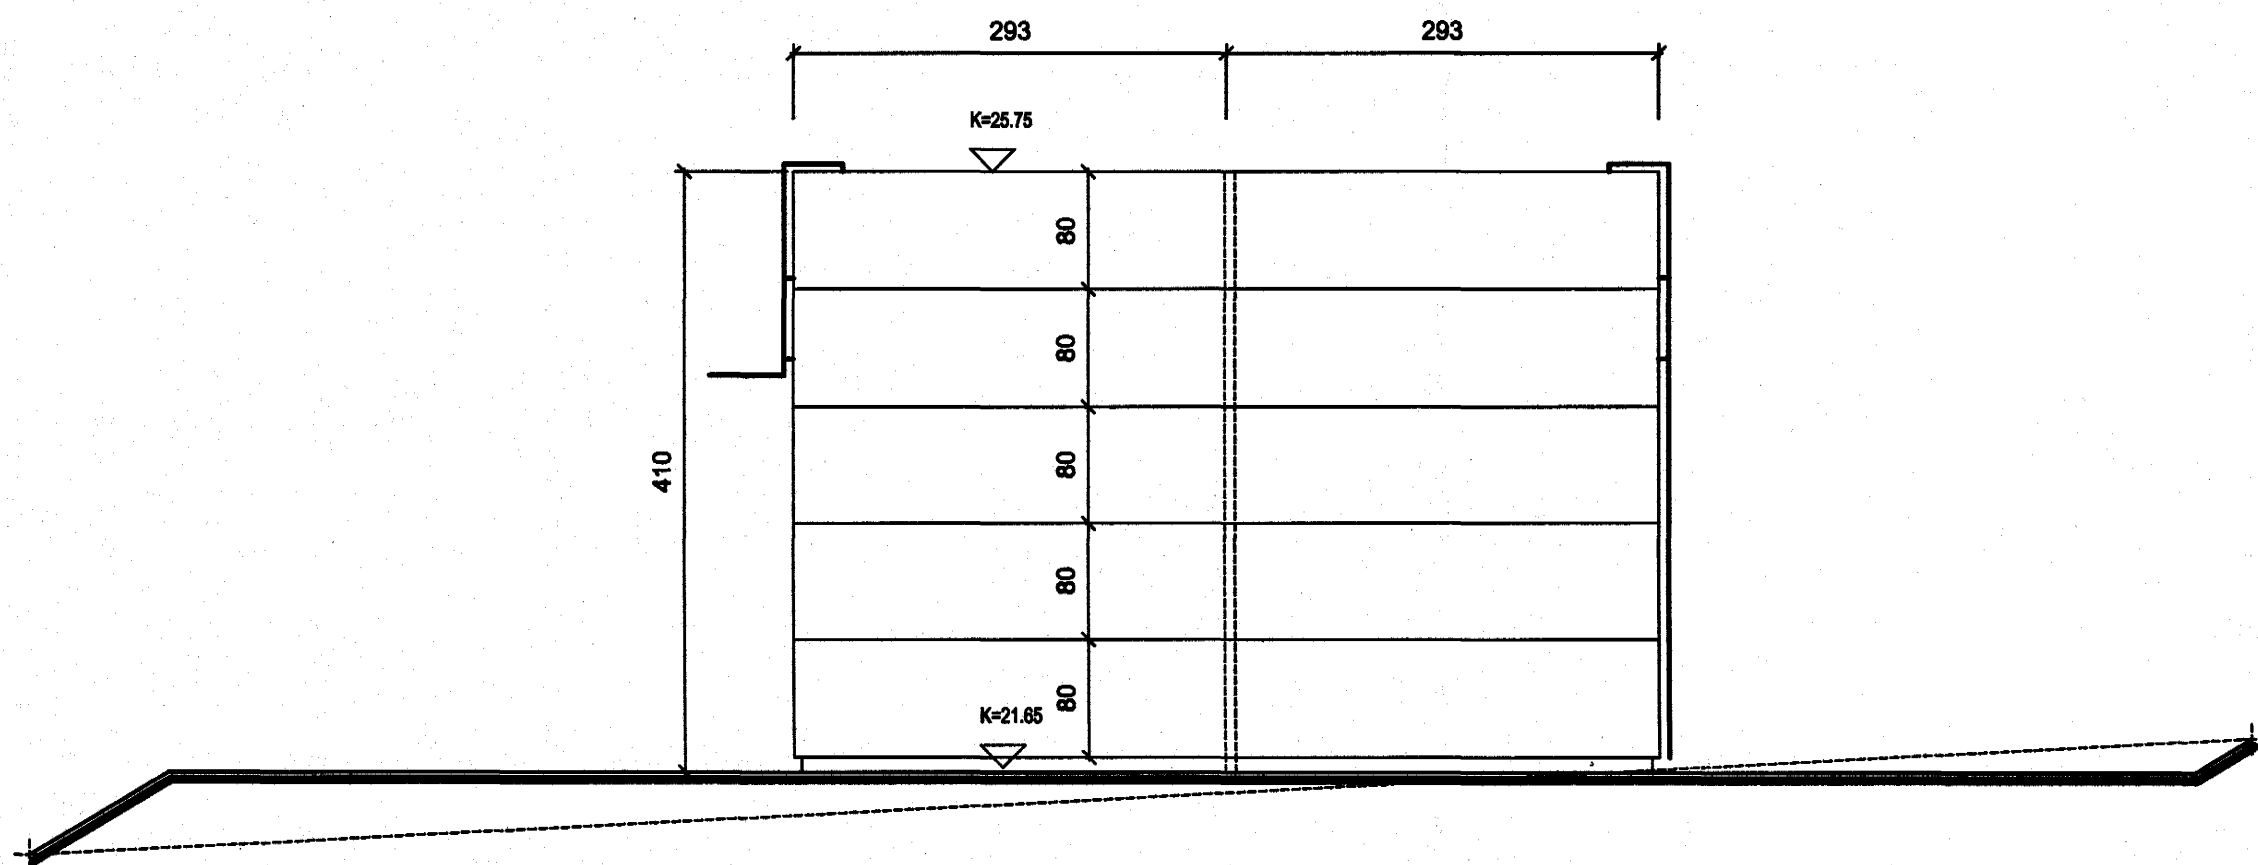

VESTURHLIÐ 1:50

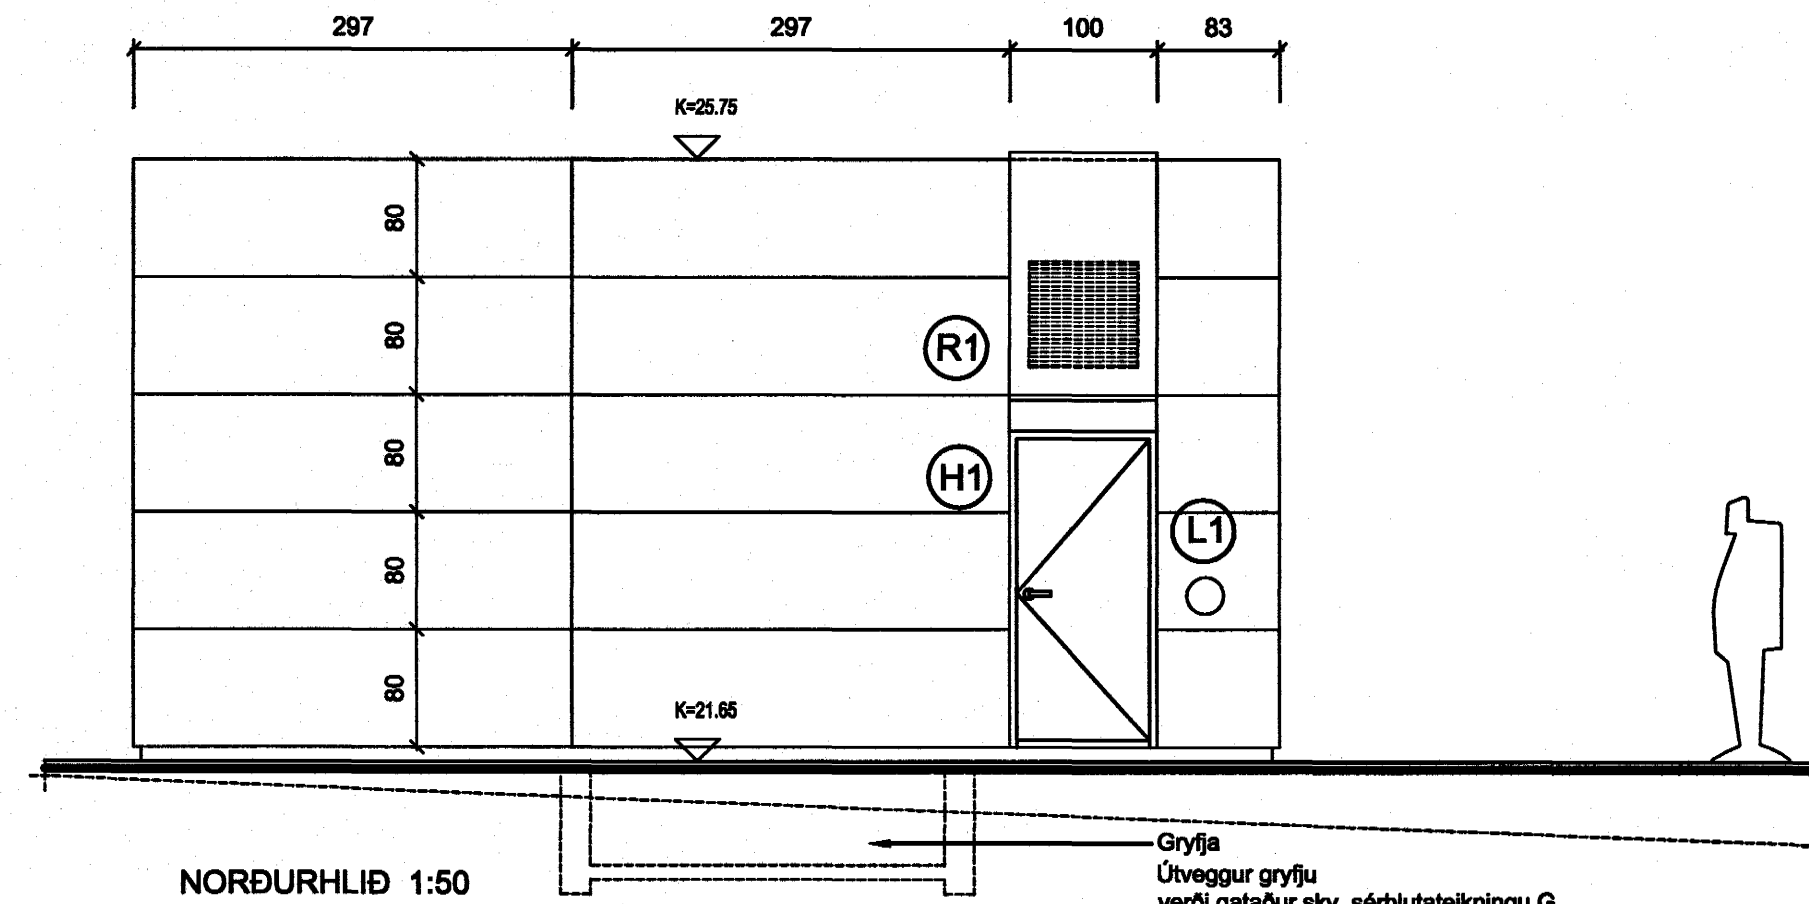

NORÐURHLIÐ 1:50

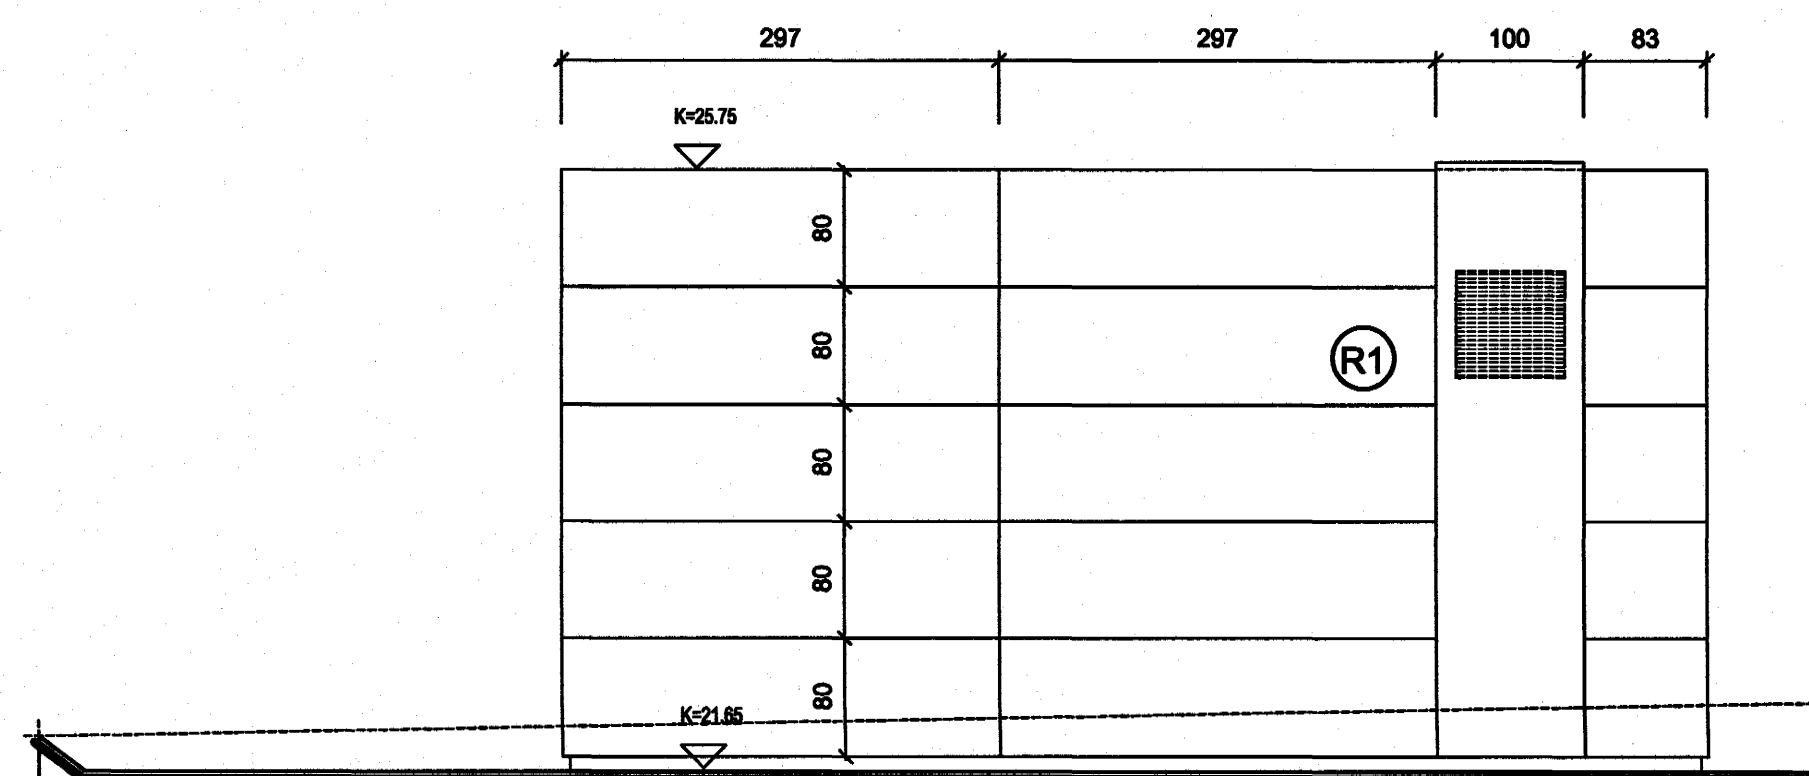

SÚÐURHLIÐ 1:50

KLÆÐNING.

Áður en smíði og uppsetning grindar og klæðningar hefist, skal verktafi fara vandlega yfir öll mál á staðnum varðandi skiptingu klæðningar og staðsetningu grindar. Jafnframt skulu öll deili yfirfarin.

C:
B:
A:

BREYTINGAR:

DAGS:

Samþykkt þann
02. DES. 2004

Byggingafultrúinn í Hafnarfirði
F.h. Sigurbjartur Halldórsson

ÚTSTÖÐ SÍMANS - Hafnarfirði

Fléttuvöllum 1

VERKTEIKNING

GRUNNMYND,
ÚTLIT OG SNID

VERK: Land 0429

KVARDI: 1:50

DAGS: 20.09.03

TEIKN: BOS

SKRÁ: Grunnur.dwg

ÚTI

INNI

ARKITEKTAR

ÞINGHOLTSSTRÆTI 27 101 REYKJAVÍK

SÍMAR 552 7880 & 552 7880 FAX 552 7881

NETFANG uti.iri@centrum.is

VEFFANG www.centrum.is/uti.iri

BALDUR Ó. SVAVARSSON ARKITEKTAR FAI

120357-5149

JÓN ÞÓR ÞORVALDSSON ARKITEKTAR FAI

021256-7578