

Gagnvarinn leiðari
festur undir krossvö
Gælvæðisráðar skrifur undir stálklæðningu
Stærð úr krossvö fyrir skrifuhásum
L=80mm, fest með múrboppum eða samb.

2.0 mm stálklæðning, heilgávanhúðuð.
Tjörupappi
12mm vatnslímdur krossvöður
Tjörupappi

100 mm steinull 80kg/m³
Loftun
2.0 mm stálklæðning, heilgávanhúðuð.
Vindpappi
M8 múrbolti, 100 mm, heilgávanhúðuður.

Heilgávan
Jörðvegglífi, brettit upp undir dýplötu
75 mm vetrspólin einangrun
75 mm vetrspólin einangrun
Þek grunnuð og hvítkápur pappi að öðrum
ofan á þeldót og upp á og yfir kanta
Vatnshall þakplötu að niðurlöllum mynduður við uppsetpu
Halli stál vera í samr. við byggingarreglugerð 1:50


2 Útveggur-þakbrún
200 Lóðrétt deili

100 mm steinull 80kg/m³
Loftun
2.0 mm stálklæðning, heilgávanhúðuð.
Vindpappi
M8 múrbolti, 100 mm, heilgávanhúðuður.
Skúffullsti.
Plástakinnu.
Plástrettu.

10 mm WBP krossvöður.
Músanet.

Sandlag
Þrífatslag, heilla 200x200 mm.
75 mm steinull 80 kg/m³
Múrkerfi.

3 Veggklæðning við jörð
200 Lóðrétt deili

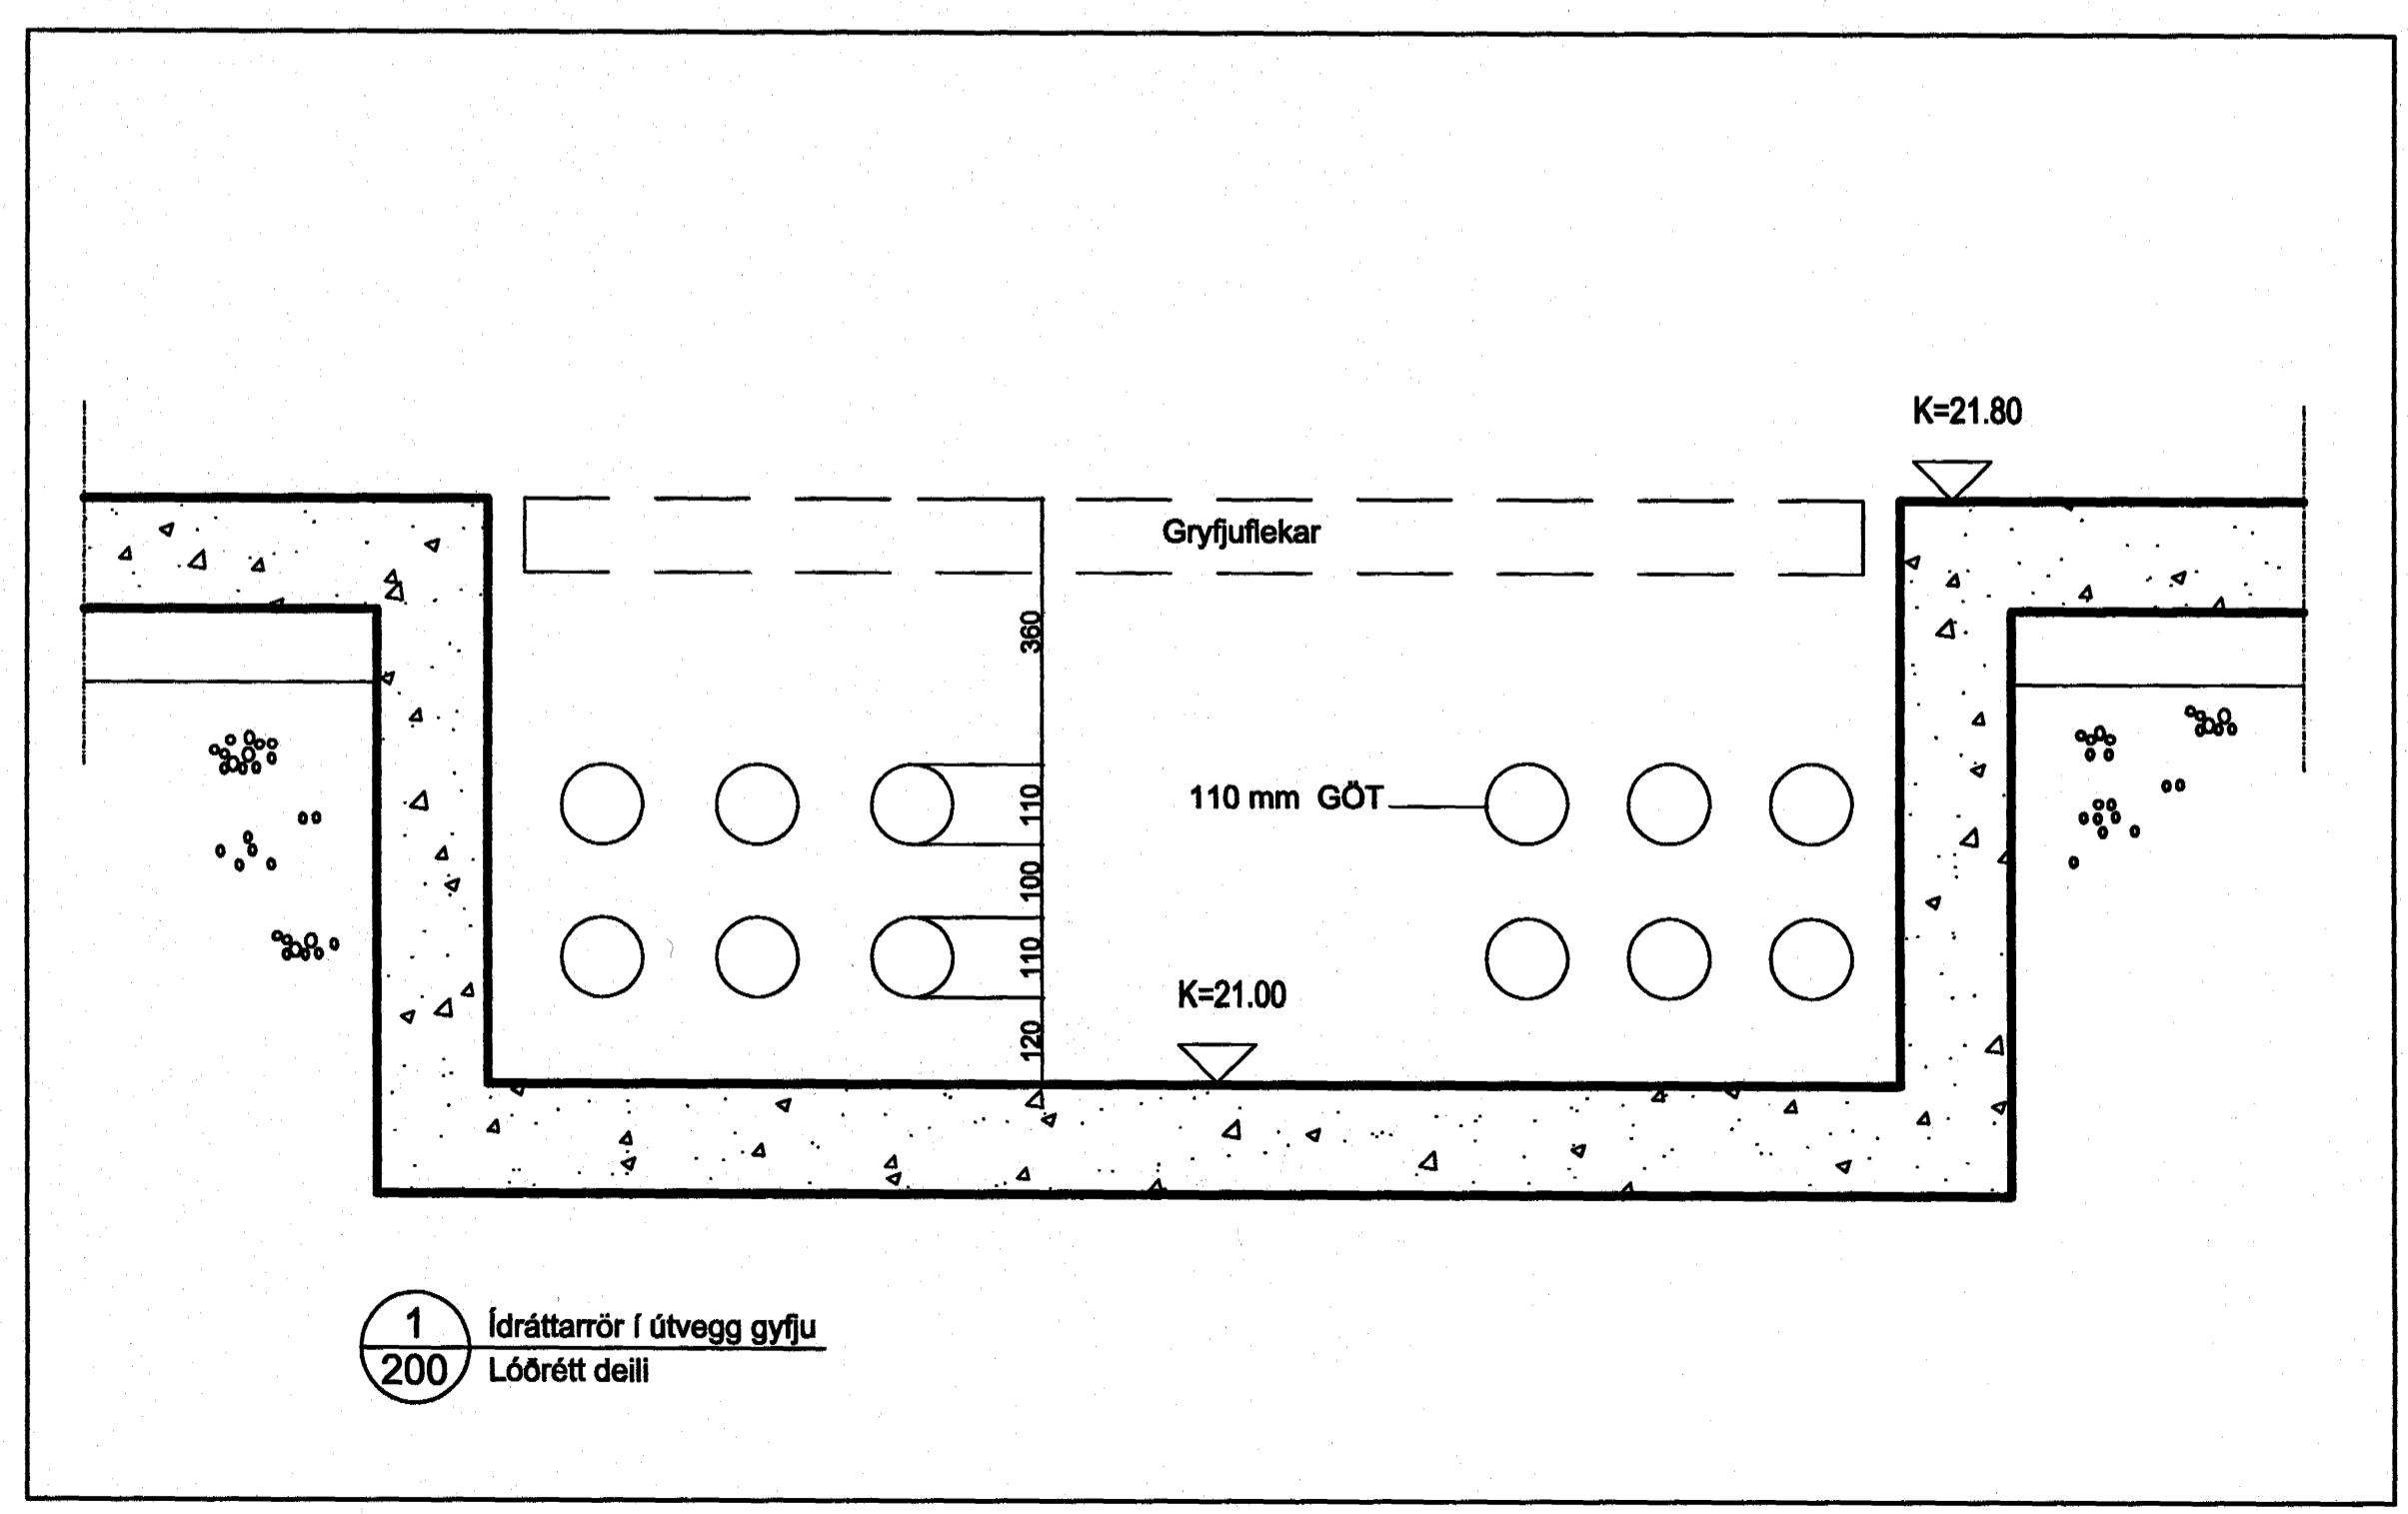

KLÆBNING.
Áður en smíði og uppsetning grindar og klæðningar
hefst, skal verttaki fara vandlega yfir öll mál á
staðnum varðandi skipingu klæðningar og
stæðsetningu grindar.
Jafnframt skulu öll deili yfirfarin.

HURDIR OG RISTAR
Áður en smíði hurða og rista hefst, skal verttaki fara
vandlega yfir öll mál á staðnum og staðfesta að þau
stemmi miðað við stæpumat og frágangsdæli.

C:
B:
A:
BREYTINGAR: _____ DAGS: _____

Sambýkkt þann
02. DES. 2004
Byggingafrádráttur í Hafnarfirði
Eh. Sigurbjartur Halldórsson

ÚTSTÖÐ SIMANS - Hafnarfirði
Fléttuvöllum 1
VERKTEIKNING
DEILI
LÓÐRÉTT

VERK: Land 0306
KVARÐI: 1:5 - 1:10
DAGS: 20.06.03
TEKNI: 80S
SKRÁ: Grunnur.dwg

ÚTI INNI
ARKITEKTAR
HINGHOLTSTRÆTI 27 101 REYKJAVÍK
SÍMAR 562 7860 & 562 7860 FAX 562 7861
NETFANG uti.ink@centrum.is
VEFANG www.centrum.is/uti.ink
BALDUR Ó. SVAVARSSON ARKITEKTAR FAI
120267-5148
JÓN ÞÓR ÞORVALDSSON ARKITEKTAR FAI
021286-7578