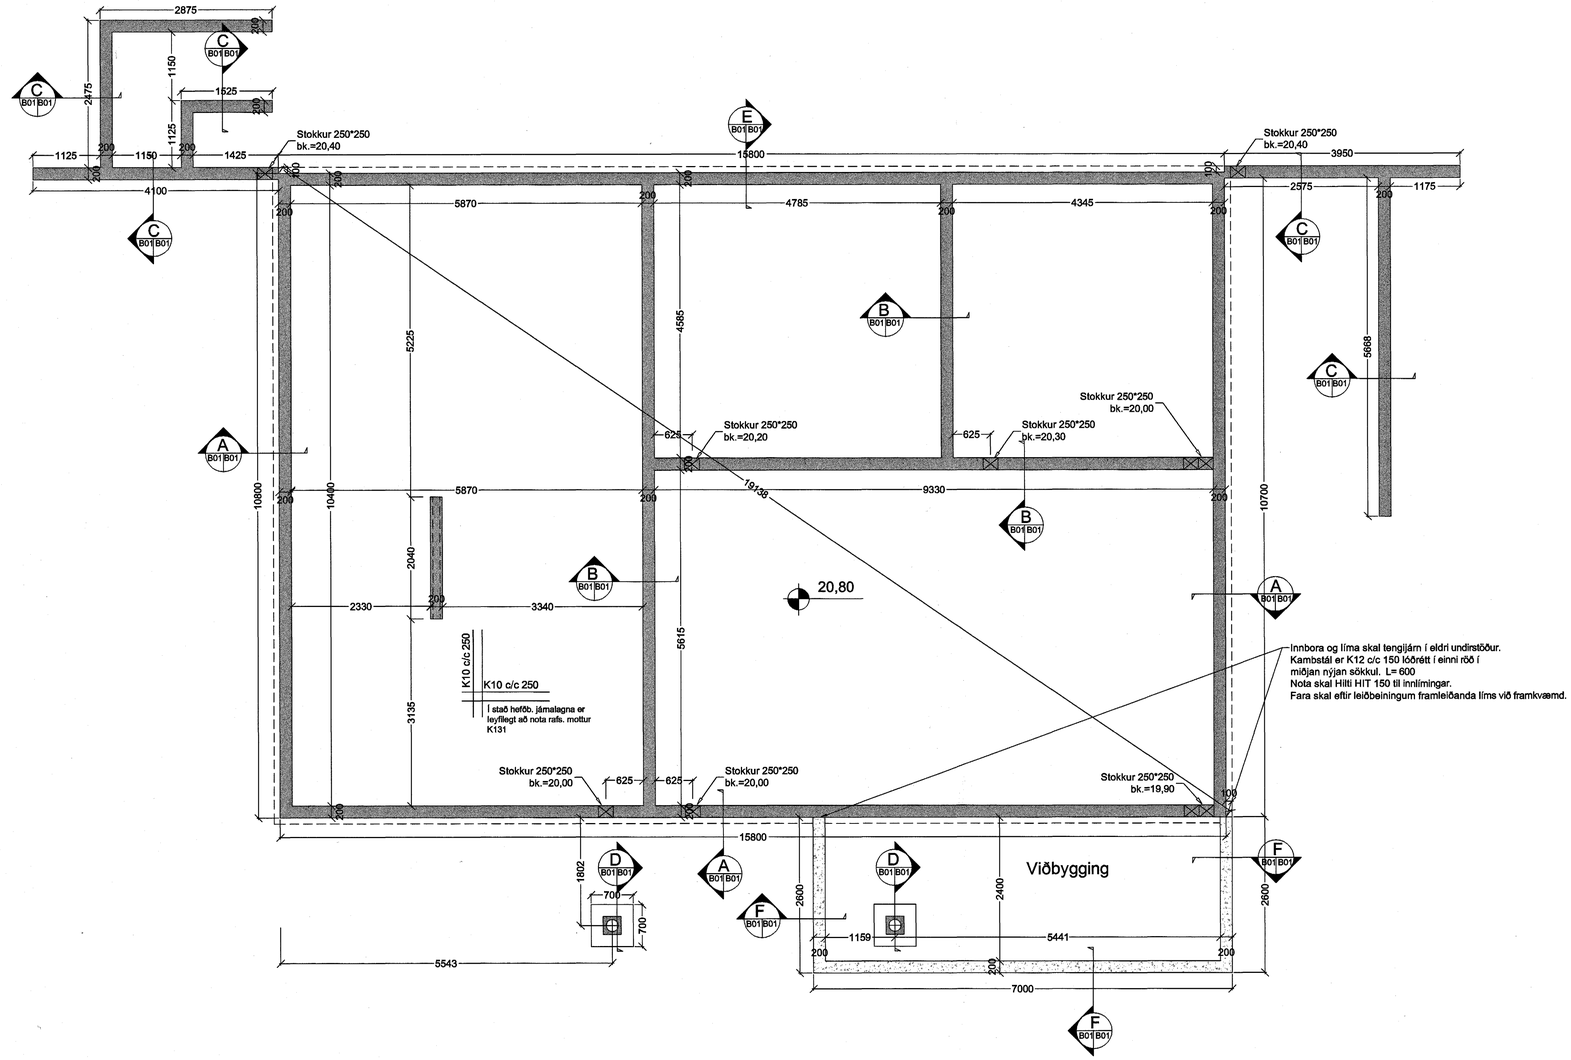

A Snið B01 B01 1:20

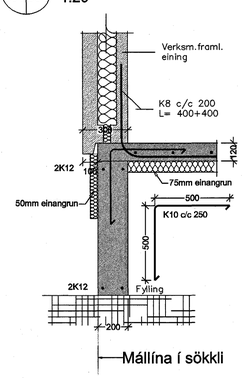

B Snið B01 B01 1:20

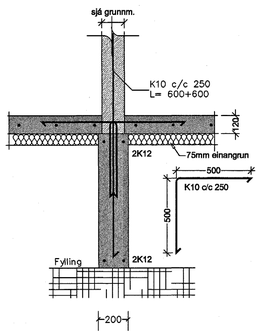

C Snið B01 B01 1:20

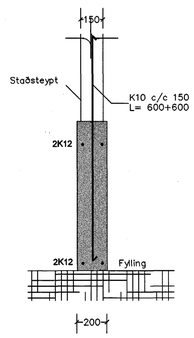

D Snið B01 B01 1:20

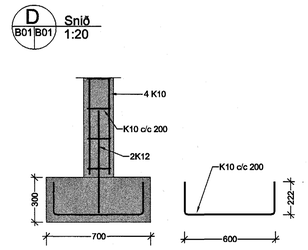

E Snið B01 B01 1:20

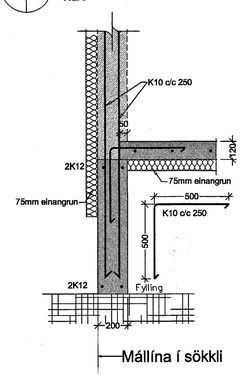

F Snið B01 B01 1:20

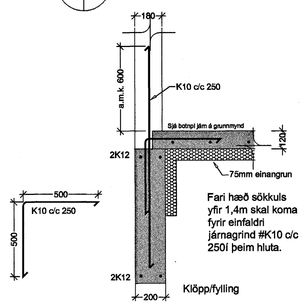

ÚTGÁFUFERILL

NÚMER:	DAGS.	SKÝRINGAR:	UNNIÐ:
A	01/11/01	lagf. snið	
B	01/11/04	bætt við undirstöður	

DAGS. 30.11.04 SAMRÆMDHÖNNUÐUR Sigríður Ólafsdóttir

EMIL ÞÓR GUÐMUNDSSON
FTÍ
LÆKJASMÁRA 98
200 KÓPAVOGUR
SÍMI: 554 3917
FAX: 5644252
NETFANG: gaja@centrum.is
kt: 280456-3499

HEITI VERKS:

Suðurholt 13

Samþykkt bann 0 2 DES. 2004

HEITI TEIKNINGAR:

Byggingafulltrúinn í Hafnarfirði
F.h. Sigurbjartur Halldórsson

UNDIRSTÖÐUR

MKV:	DAGS.	VERK NR	
1:50/1:20	31/07/01	KVV	
TEIKNAÐ: EÞG	YFIRFARIÐ EÞG	SAMÞYKKT EÞG	NR. TEIKNINGAR B01
DAGS.UNDIRSKR. 26/11/04	NAFN HÖNNUÐAR EMIL ÞÓR GUÐMUNDSSON		
UNDIRSKR.HÖNNUÐAR			ÚTGÁFA B