


Veggir 1. hæð. Plata yfir 1. hæð. 1:50

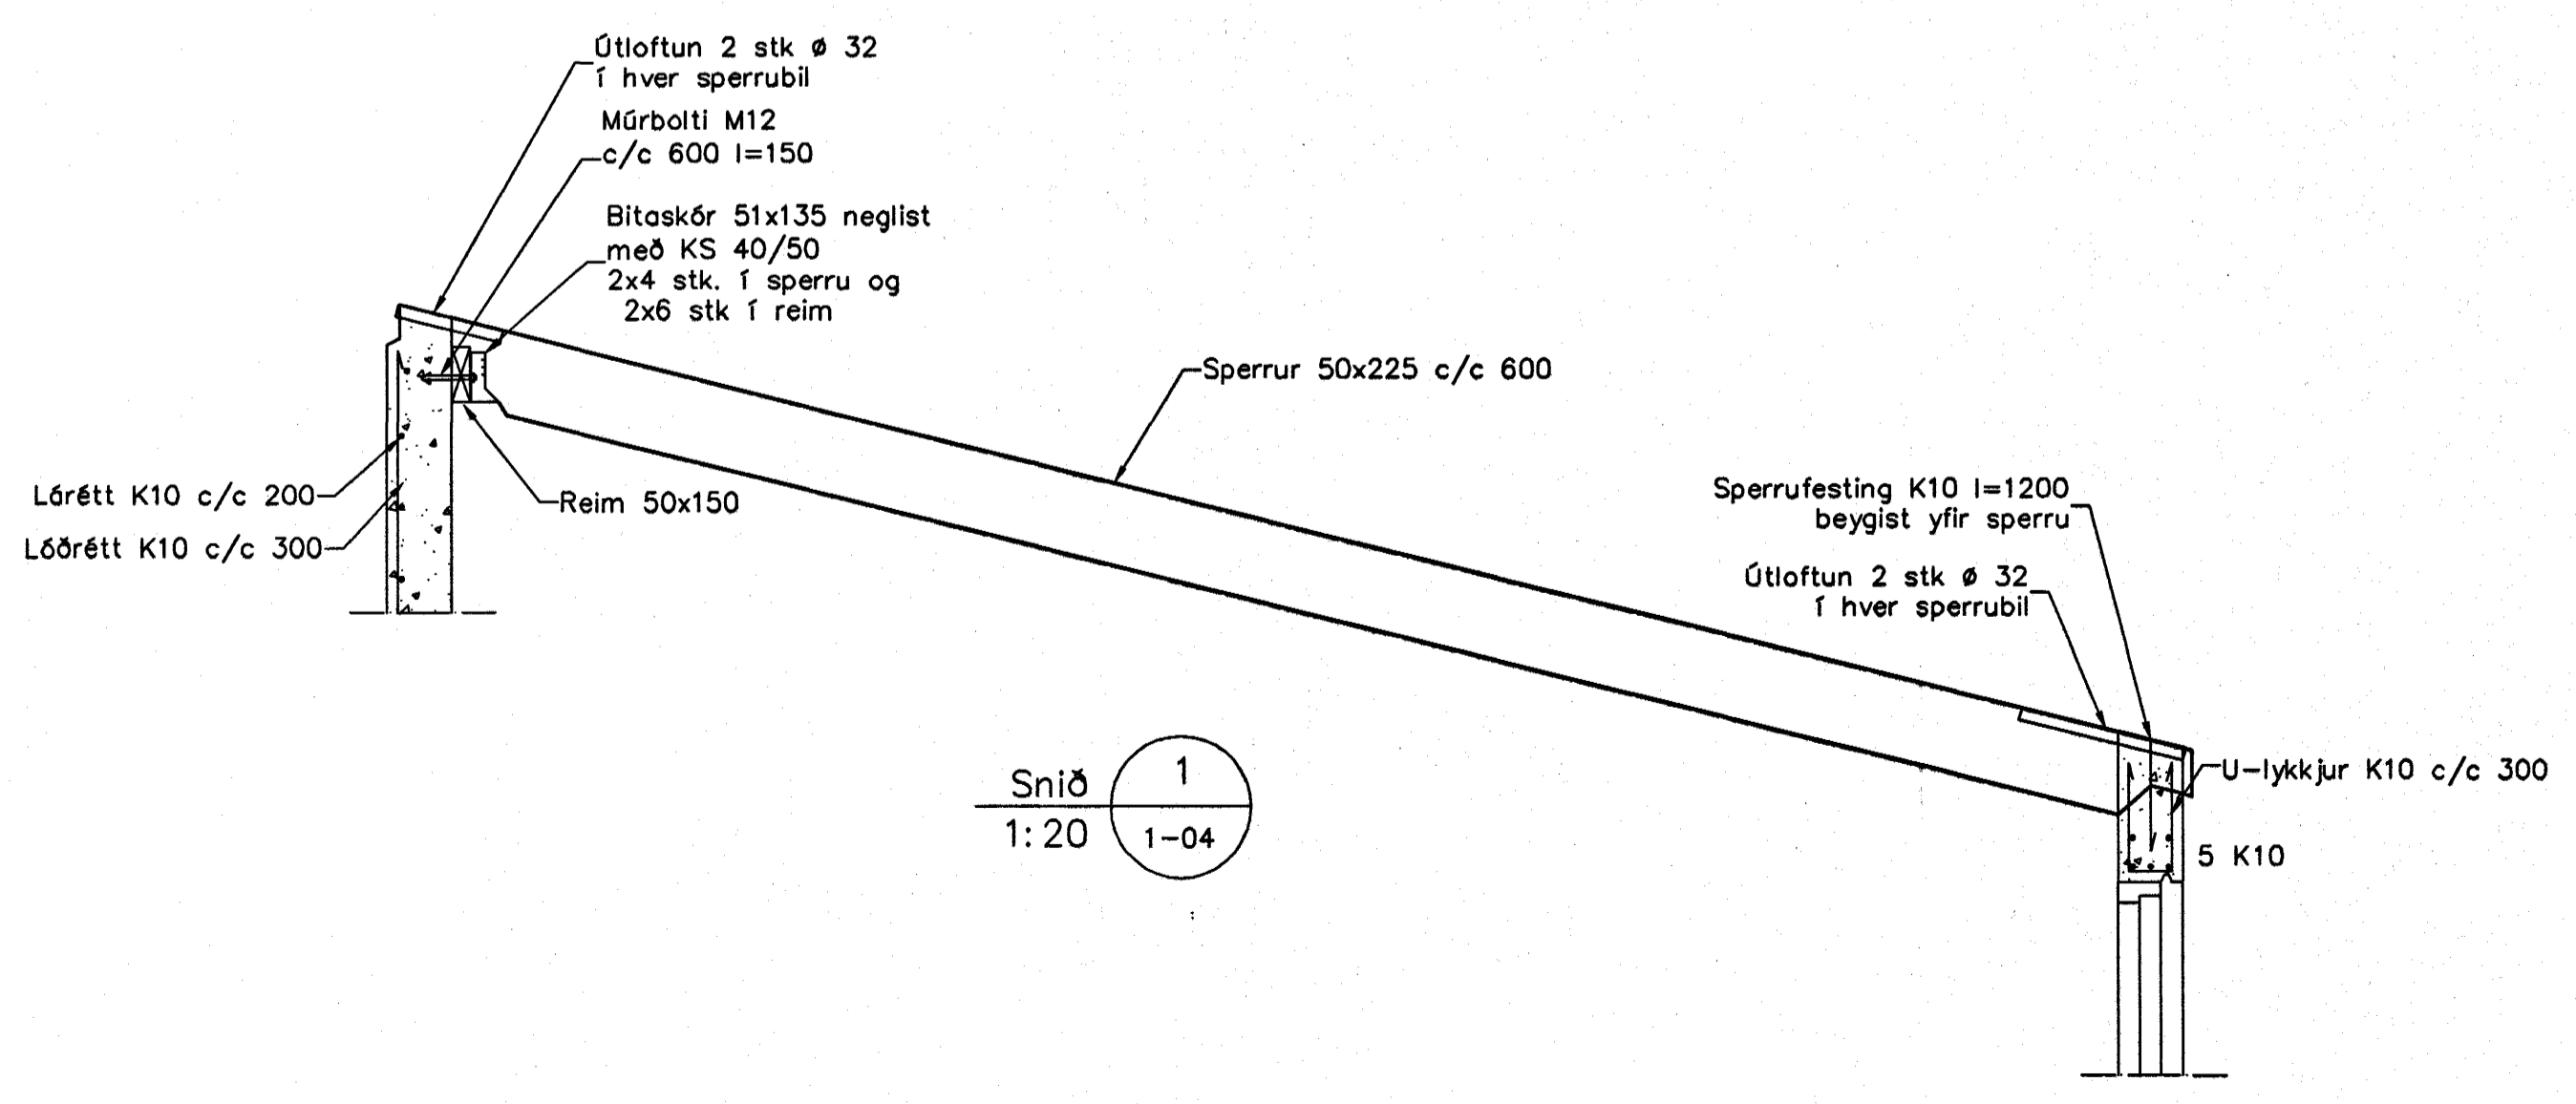

Snið 1:20 1-04

Skýringar

Almennar skýringar sjá blað 00-02
Steypa
 Brotþolsflokkur: C25/28 samkv. ENV 206 (250)
 Vatnssementtala: skal vera minni en 0,55
 Loftmagn: 5-7%
 Sigmá: 60-80 mm

Timbur
 Allt timbur í burðarvirki skal vera styrkleikaflokkað minnst K18 samkv. IST-DS 413 nema annað sé tekið fram á teikningum. Timbur sem leggst að eða í steypu skal fúaverja á viðurkenndan hátt. Leggja skal tjörupoppa milli trés og steypu

Stál
 Allt stál í burðarvirki skal vera Fe 360 samkv. IST-DS 412 Samþykkt þann 02. DES. 2004 nema annað sé tekið fram á teikningum. Allt stál innanhús skal grunna með ryðvarnamálingu. Allt stál utanhús skal heitgávanhúða.

M. HUNTINGDON-WILLIAMS
 130755 8019
 AÐALRÁÐUNUBÚR

Útgáta	Breyting	Dagsetning	Hannað
Sveinbjörn Hinriksson Byggingatæknifráðingur Kl. 180861-2529 Brekkugötu 8 Hafnarfirði Sími: 555-4008, 861-9851 Netfang: sveinh@siel.is		Staður Fífuvellir 5 og 7 Hafnarfirði Skýring Veggir 2.hæð, þakvirki	
Kvarð 1:20	Dagsetning 1.11.09	Verknr. 16-04	Teikn.nr. 1-04