


RÚMMYND NEYSLUVATN 1:50

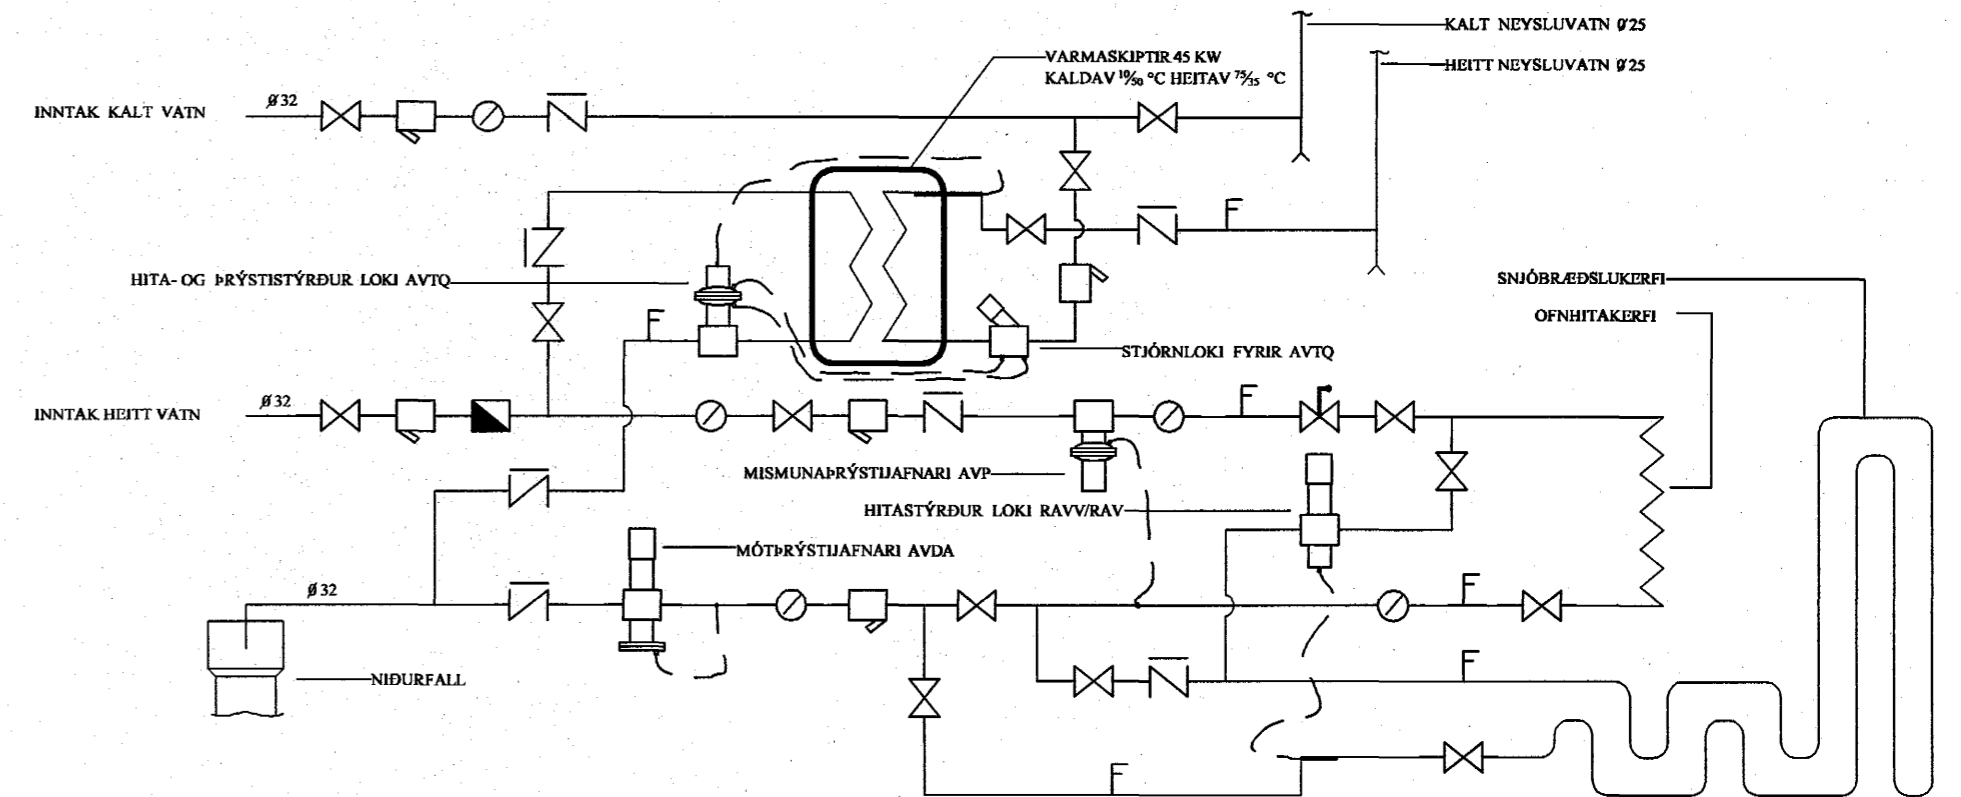

MÆLAGRIND

SKÝRINGAR

- ⊗ KÚLULOKI / RENNILOKI
- SÍA
- ▤ EINSTEFNULOKI
- MÆLIR / HEMILL
- ⊗ ÖRYGGISLOKI
- PRÝSTIMÆLIR
- F HITAMÆLIR

ATHS

SJÁ GRUNNMYND 1. HÆÐ Á BL.2.02 OG GRUNNMYND 2. HÆÐ Á BL.2.03  
SJÁ HITALAGNIR Á BL.2.05 OG BL. 2.06

Sampykkt þann  
01 DES. 2004

Byggingafultrúinn í Hafnarfirði  
Eh. Sigurbjartur Halldórsson

Nr.	D10	B10	Nafn	Samb.	080332-4249	STADUR:	Reykjavík		MÆLAGRIND NEYSLUV. OG HITI	
	D9	B9					NÓVEMBER 2004			
	D8	B8					Teikn. G.Ó.	Kvarði		BLÓMVELLIR 11
	D7	B7					Reikn. G.Ó.	1:50		EFNI:
	D6	B6					Yfirf. G.Ó.	Verk nr. HI - 02		NEYSLUVATNSLAGNIR
D5	B5			2.04	RÚMMYND					
D4	B4									
D3	B3									
D2	B2									
D1	B1									
Dags.		Breyting varðar		Nafn		Samb.		Einhjalla 11, 200 Kópavogi 588 4030 893 6425 vgo@simnet.is		