



Afstöðumynd Mkv.1:1000

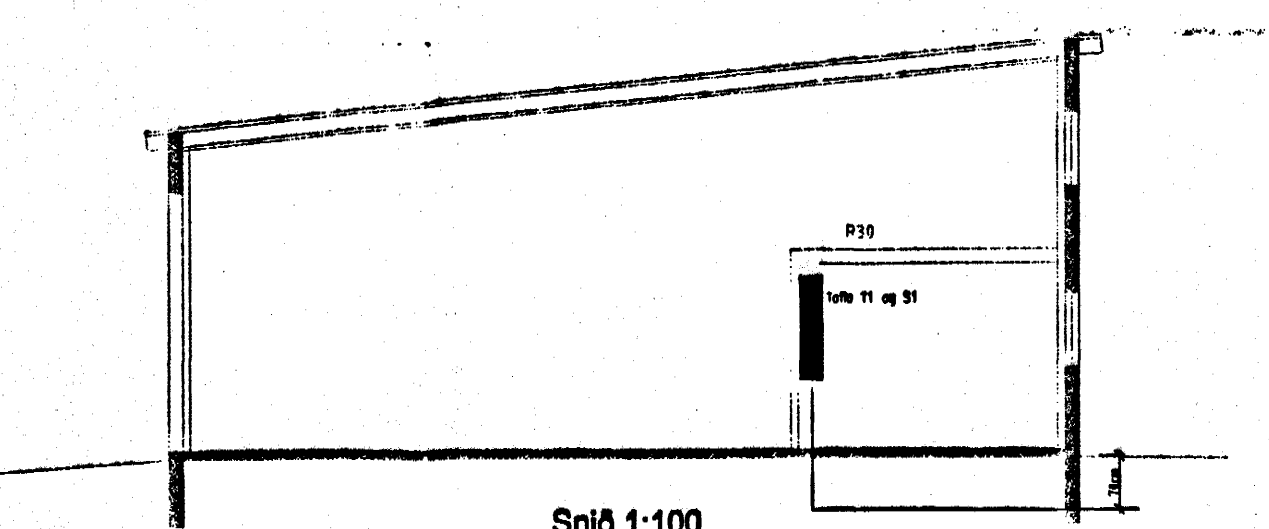

Snið Mkv.1:100

Grunnmynd Raflagna Mkv.1:50

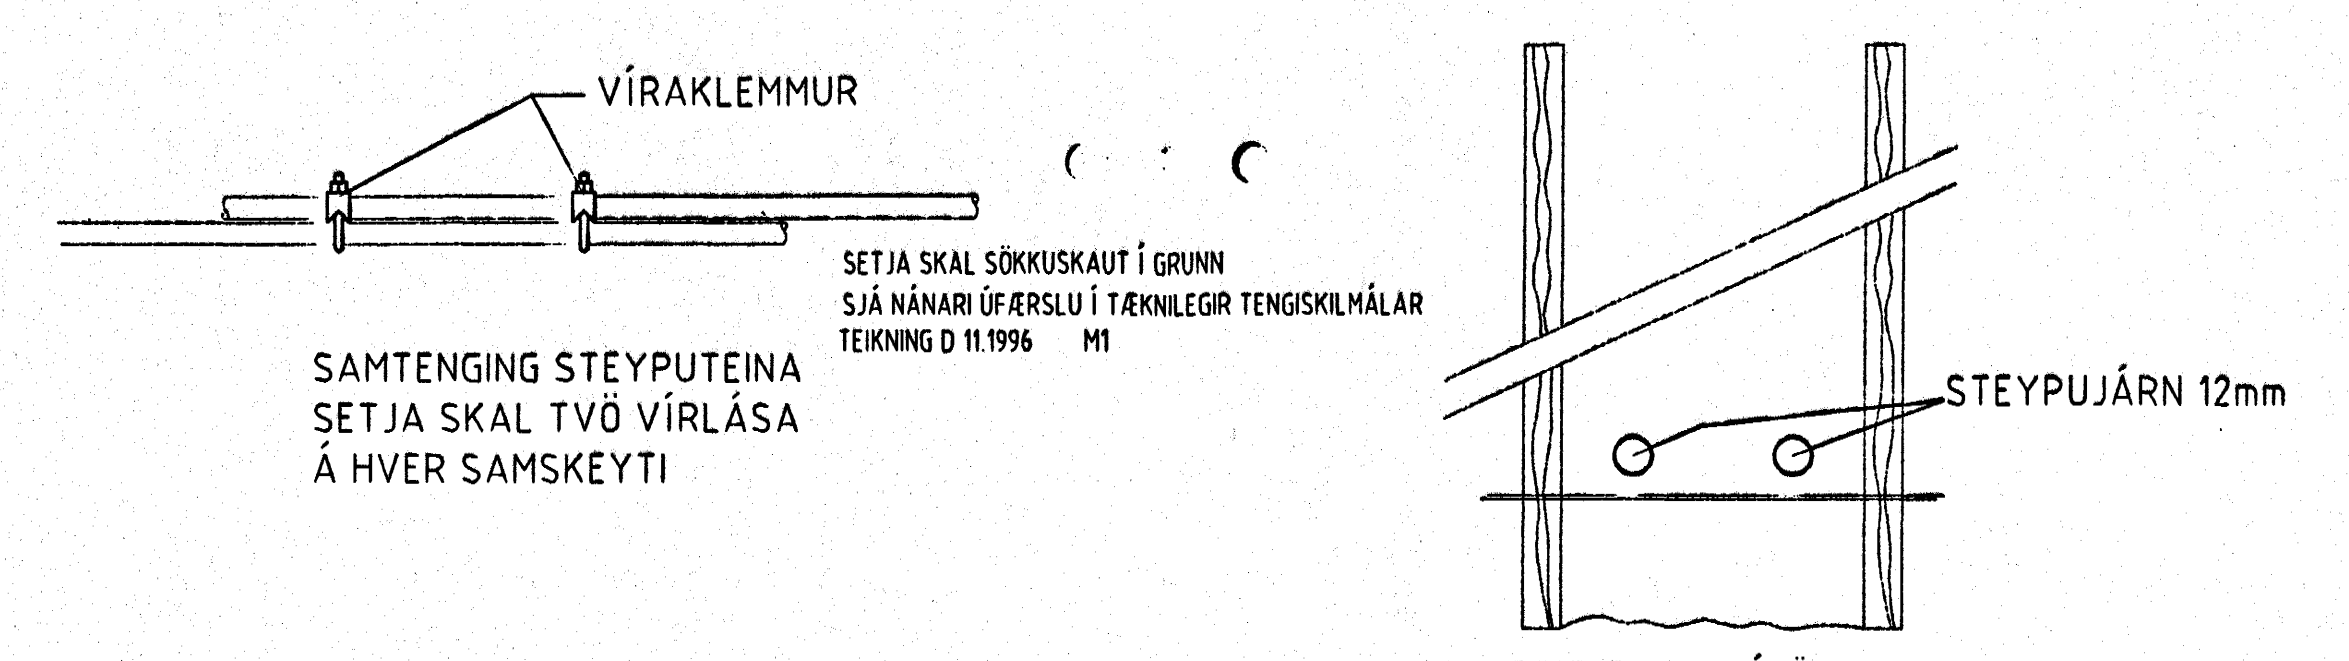


Sökkulskaut

ALMENNAR SKÝRINGAR

ALLAR PÍPUR ERU 16 OG VÍR 1.5mm².
 HÉDIR ROFA FRÁ FULLFRÁGENGU GÓLFÍ 10cm.
 HÉDIR TENGLA FRÁ FULLFRÁGENGU GÓLFÍ 20cm.
 HÉDIR Á SÍMA- (S) SJUNVARPPS- (L) TENGLUM FRÁ FULLFRÁGENGU GÓLFÍ 20cm.
 ÖLL MÁL ERU FRÁ FULLFRÁGENGU GÓLFÍ OG Í MIÐJA DÖS EÐA ÚR HÉDIR DÖS Í MIÐJA DÖS EÐA Í FULLFRÁGENGNI VEGGA.
 ÞAR SEM PÍPUR ERU LAGÐAR HLÍÐ VÍÐ HLÍÐ Í LOFTUM EÐA VEGGUM SKAL HAFNA AÐ HINNSTA KOSTI 3cm ÖL HÉLI ROFA, DANING AÐ STEYPA GETI AÐVELDEGA RUNDIÐ NIÐUR Á MULLI.
 GRÖNNAR ERU EKKI SÝNDAR Í ÞÍSSUM TÆKJUM AÐ TÖFLU ERU DÁ MERKTAR VÍÐKOMANDI TÖFLU DÆMI: T1-GR1 ER Í TÖFLU T1 OG ER GR1 NR 1.
 → DEAGAR ÖR EK ER MERKT GR NR DÁ FER VÍÐKOMANDI GR. Í TÖFLU Í TÖFLUNNI.
 TIL SNERTISPENNVARNAR SKAL NOTA NÖLLUN OG LEKASTRAUMSROFAVÖRN.
 HÁLMHLUTA LAGNA, TÆKJA, LAMPA OG RAFBÚNADAR SKAL JARDBINDA VANDLEGA.
 HÁLSTRAUMUR ROFA OG TENGLA SKAL VERA MINNST 19 A.
 JARDBINDA SKAL PÍPUKERFI FYRIR HEITA- OG KALDAVAÐSLÖGN.
 ÖLL TÁKN ER TÁKNRÖN OG BER AÐ SAMRÉMA LAGNAR AÐ TÆKJUM EFTIR AÐSTÆÐUM Á STAÐNUM OG EFTIR SÉRTEKINGNUM.

Almennar Skýringar

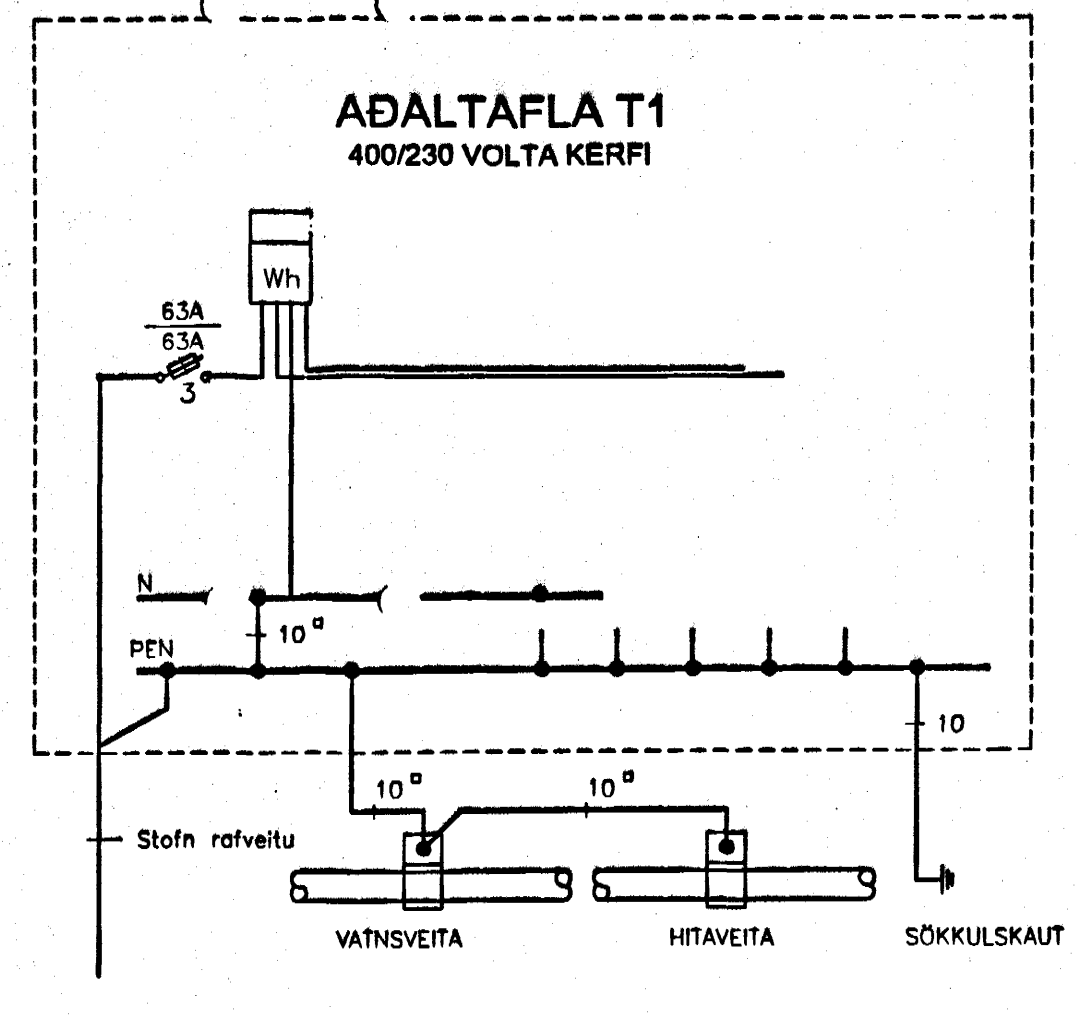

Einlínnumynd

Sambýkkt þann
 01. DES. 2004
 Byggingaflutránn í Hafnarfirði
 E.h. Sigurbjartur Halidósson

Verkefnið Rauðhella 1 221 Hafnarfjörð		
Verktali/Verktönnur Grunnmynd BII 01-08, 01-09 og 01-10		
Blá.d.r. 1/1	Dag. 11. des. 2002	Kvæði 1:50, 1:100, 1:1000
Yfirlit Byggingaflutránn	Samb. Sigurbjartur Halidósson	Breyting
Miðvangi 125 220 Hafnarfjörð t. 700402-5090 Sími 565 1845, Fax 565 0940 gsm 898 0970 http://www.munus.is, e-mail munus@munus.is MUNUS Hönnuður Sigurbjartur Halidósson, t. 060361-2749		