


GRUNNMYND AF SETTANKI

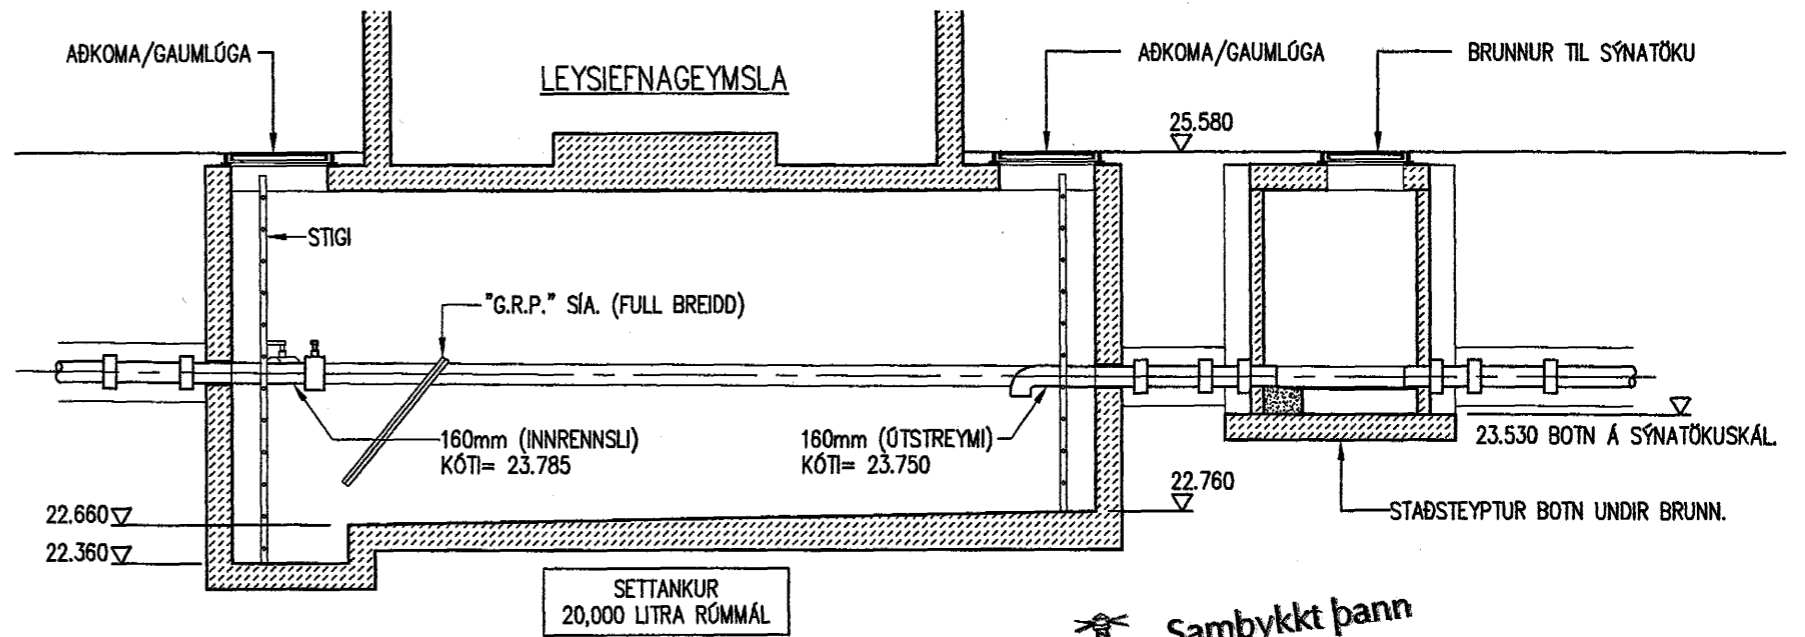

SNIÐ Í SETTANK

Samþykkt þann
30 NOV. 2004
 Byggingafultrúinn í Hafnarfirði
 F.h. Sigurbjartur Halldórsson

Samþykkt þann
30 NOV. 2004
 Byggingafultrúinn í Hafnarfirði
 F.h. Sigurbjartur Halldórsson

Rev	Description	Date
C
B
A

Drawing Created by IS on 10/06/07
 CAD by 00/0/0 Plotted

TANEC
 TANKUR
 Telephone: +44 (0)1222 703063 Fax: +44 (0)1222 703064

Clients:
DELTA HF
 ICELAND
 Project:
NY LYFAVERKSMBIA

Drawing Title:
SETTANKUR - GRUNNMYND OG SNIÐ
 CAD File: D0500-is Scale: 1:50
 Drawing No.:
G0258A/D15/4/0500-is

FORSJÁ
 VERKFRÆÐISTOFA PRV
 101 Reykjavík, Símanúmer: 562 2000
 101 Reykjavík, Símanúmer: 562 2000
 101 Reykjavík, Símanúmer: 562 2000

THIS IS A COMPUTER PRODUCED DRAWING
 DO NOT SIGN BY HAND