

**SKÝRINGAR**

ALLT EFTIR OG FRÁGANGUR LAGNA Í GRUNNI SKAL VERA Í SAMRÆMI VIÐ GILDANDI REGLUGERÐIR


**F-X** MERKING A FRÆRENNISLUSSTOFNI

- FRÆRENNISLAGNIR**
- SKOLPLAGNIR
  - IDNADARFRÆRENNISLAGNIR
  - REGNVATNSLAGNIR
  - ELDRÍ LAGNIR


ÞAR SEM EKKI ER GETIÐ UM HALLA A FRÆRENNISLÖGNUM Í GRUNNI SKAL REYNT AD HALDA A.M.K. 20 0/00 VATNSHALLA (20 MM/METER)

- LAGNAEFTIR**
- PP = POLYPROPYLEN
  - PVC = POLYVINYLLÖRÍÐ
  - PJ = STEYPUJARN (POTTJARNSPIPUR)
  - ST = STEYPA
  - PE = POLYETHYLEN

- HL = HANDLAUG
- VS = VATNSALERNI
- RV = RÆSTIVASKUR
- UP = UPPVOTTAVEL
- EV = ELDHÚSVASKUR
- BN = ÞAKNIDURFALL
- PS = ÞVAGSKÁL
- SV = STÁLVASKUR
- SB = STEYPIBAD
- BK = BADKAR
- HRL = HREINSILOK
- GN = GÖLFNIDURFALL

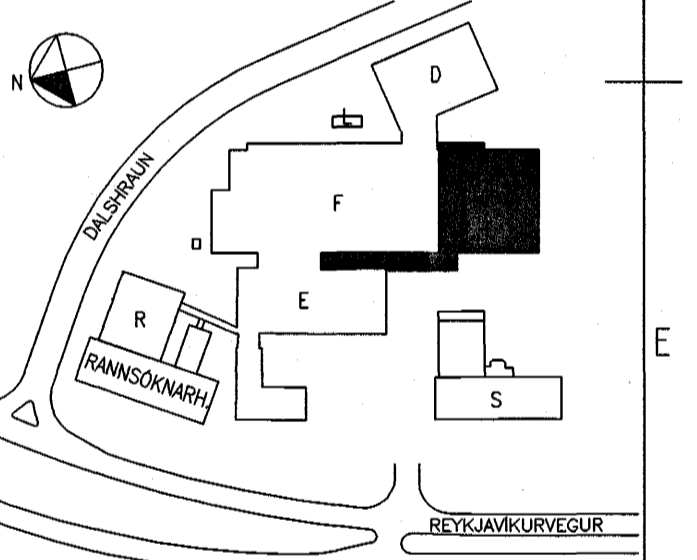


**AFSTÖÐUMYND**

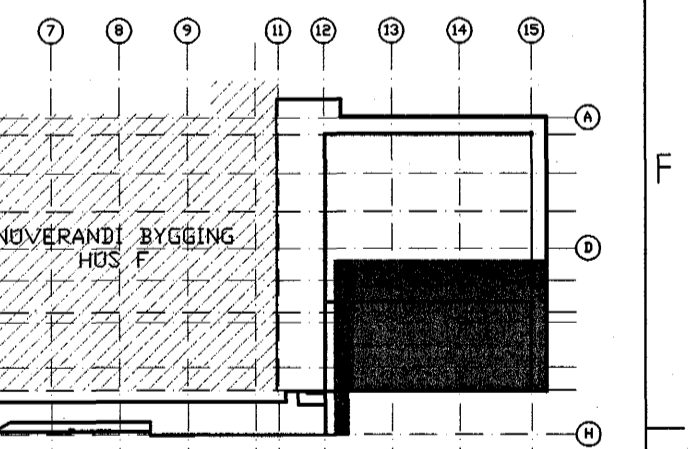

**LYKILMYND**

X	Xxx	xxxx-xxxx
Nr.	Lýsing á breytingu	Daga
<b>actavis hf - Hafnarfjörri</b>		
FRÆRENNISLUSKERFI GRUNNMÝND - GRUNNLAGNIR		Sambykkt þann 30 NOV. 2004
Verk nr.:	379	Teikning nr.:
Daga:	03.11.2004	Kvarði:
Skjalnúmer:	379 - Frærennisluslag - heild.dwg	Handað:
<b>LAGNATÆKNI</b>		Handað:
Höfundur- og rýðgjafarstarfa /FRV Hornborg 12. 200 Köpavogur, Ísland síni +354-564 5252 fax+354-564 5251 R@lagnotak.is http://www.lagnotak.is		Teiknað:
Samb.:		Yfirfarið:
Kennitala:		190147-2749

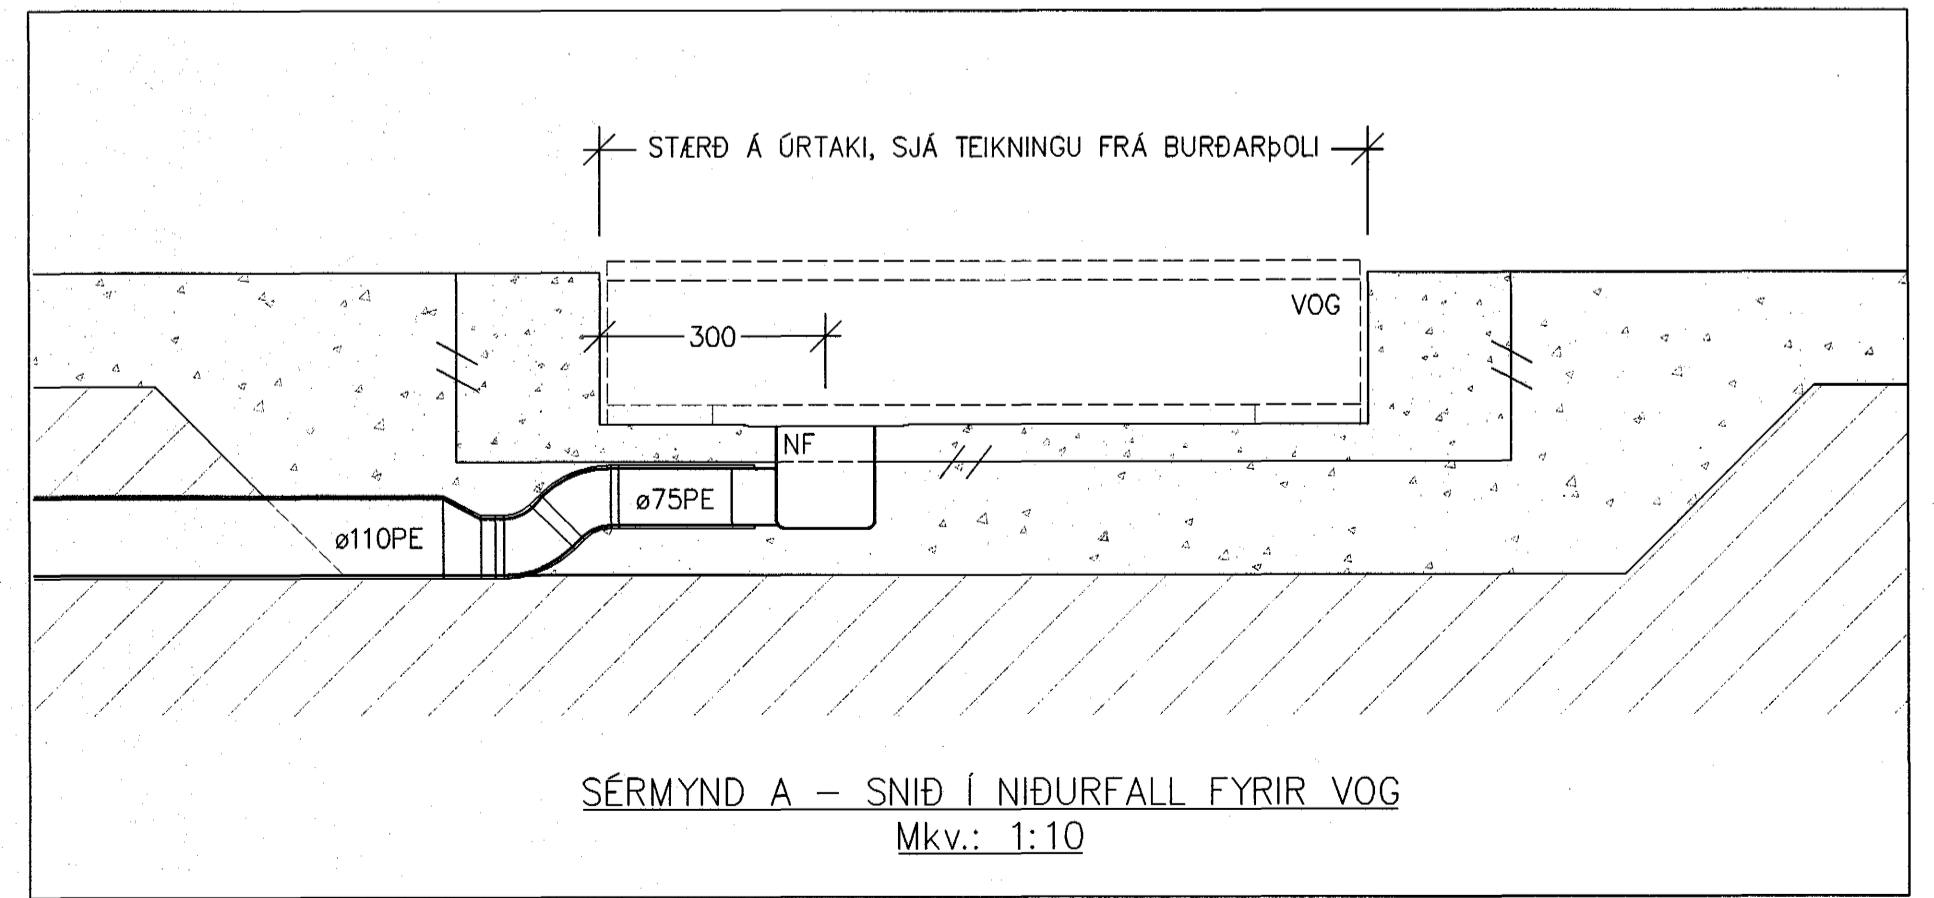

SÉRYMYND A - SNÍÐ Í NIÐURFALL FYRIR VOG  
Mkv.: 1:10

HEILBRIGDISEFTIRLIT  
HAFNARFIJARDAR-  
OG KÖPAVOGUEV/EDIS  
Gatatorgi 7 - 200 Köpavogur  
Síni 354 564 5252 Fax 354 564 5251  
R@lagnotak.is