


FÍFUVELLIR 15
NEYSLUVATNS- OG HITALAGNIR
GRUNNMYND NEDRI HÆÐAR
MKV. 1:50




FÍFUVELLIR 15
NEYSLUVATNS- OG HITALAGNIR
GRUNNMYND EFRI HÆÐAR
MKV. 1:50

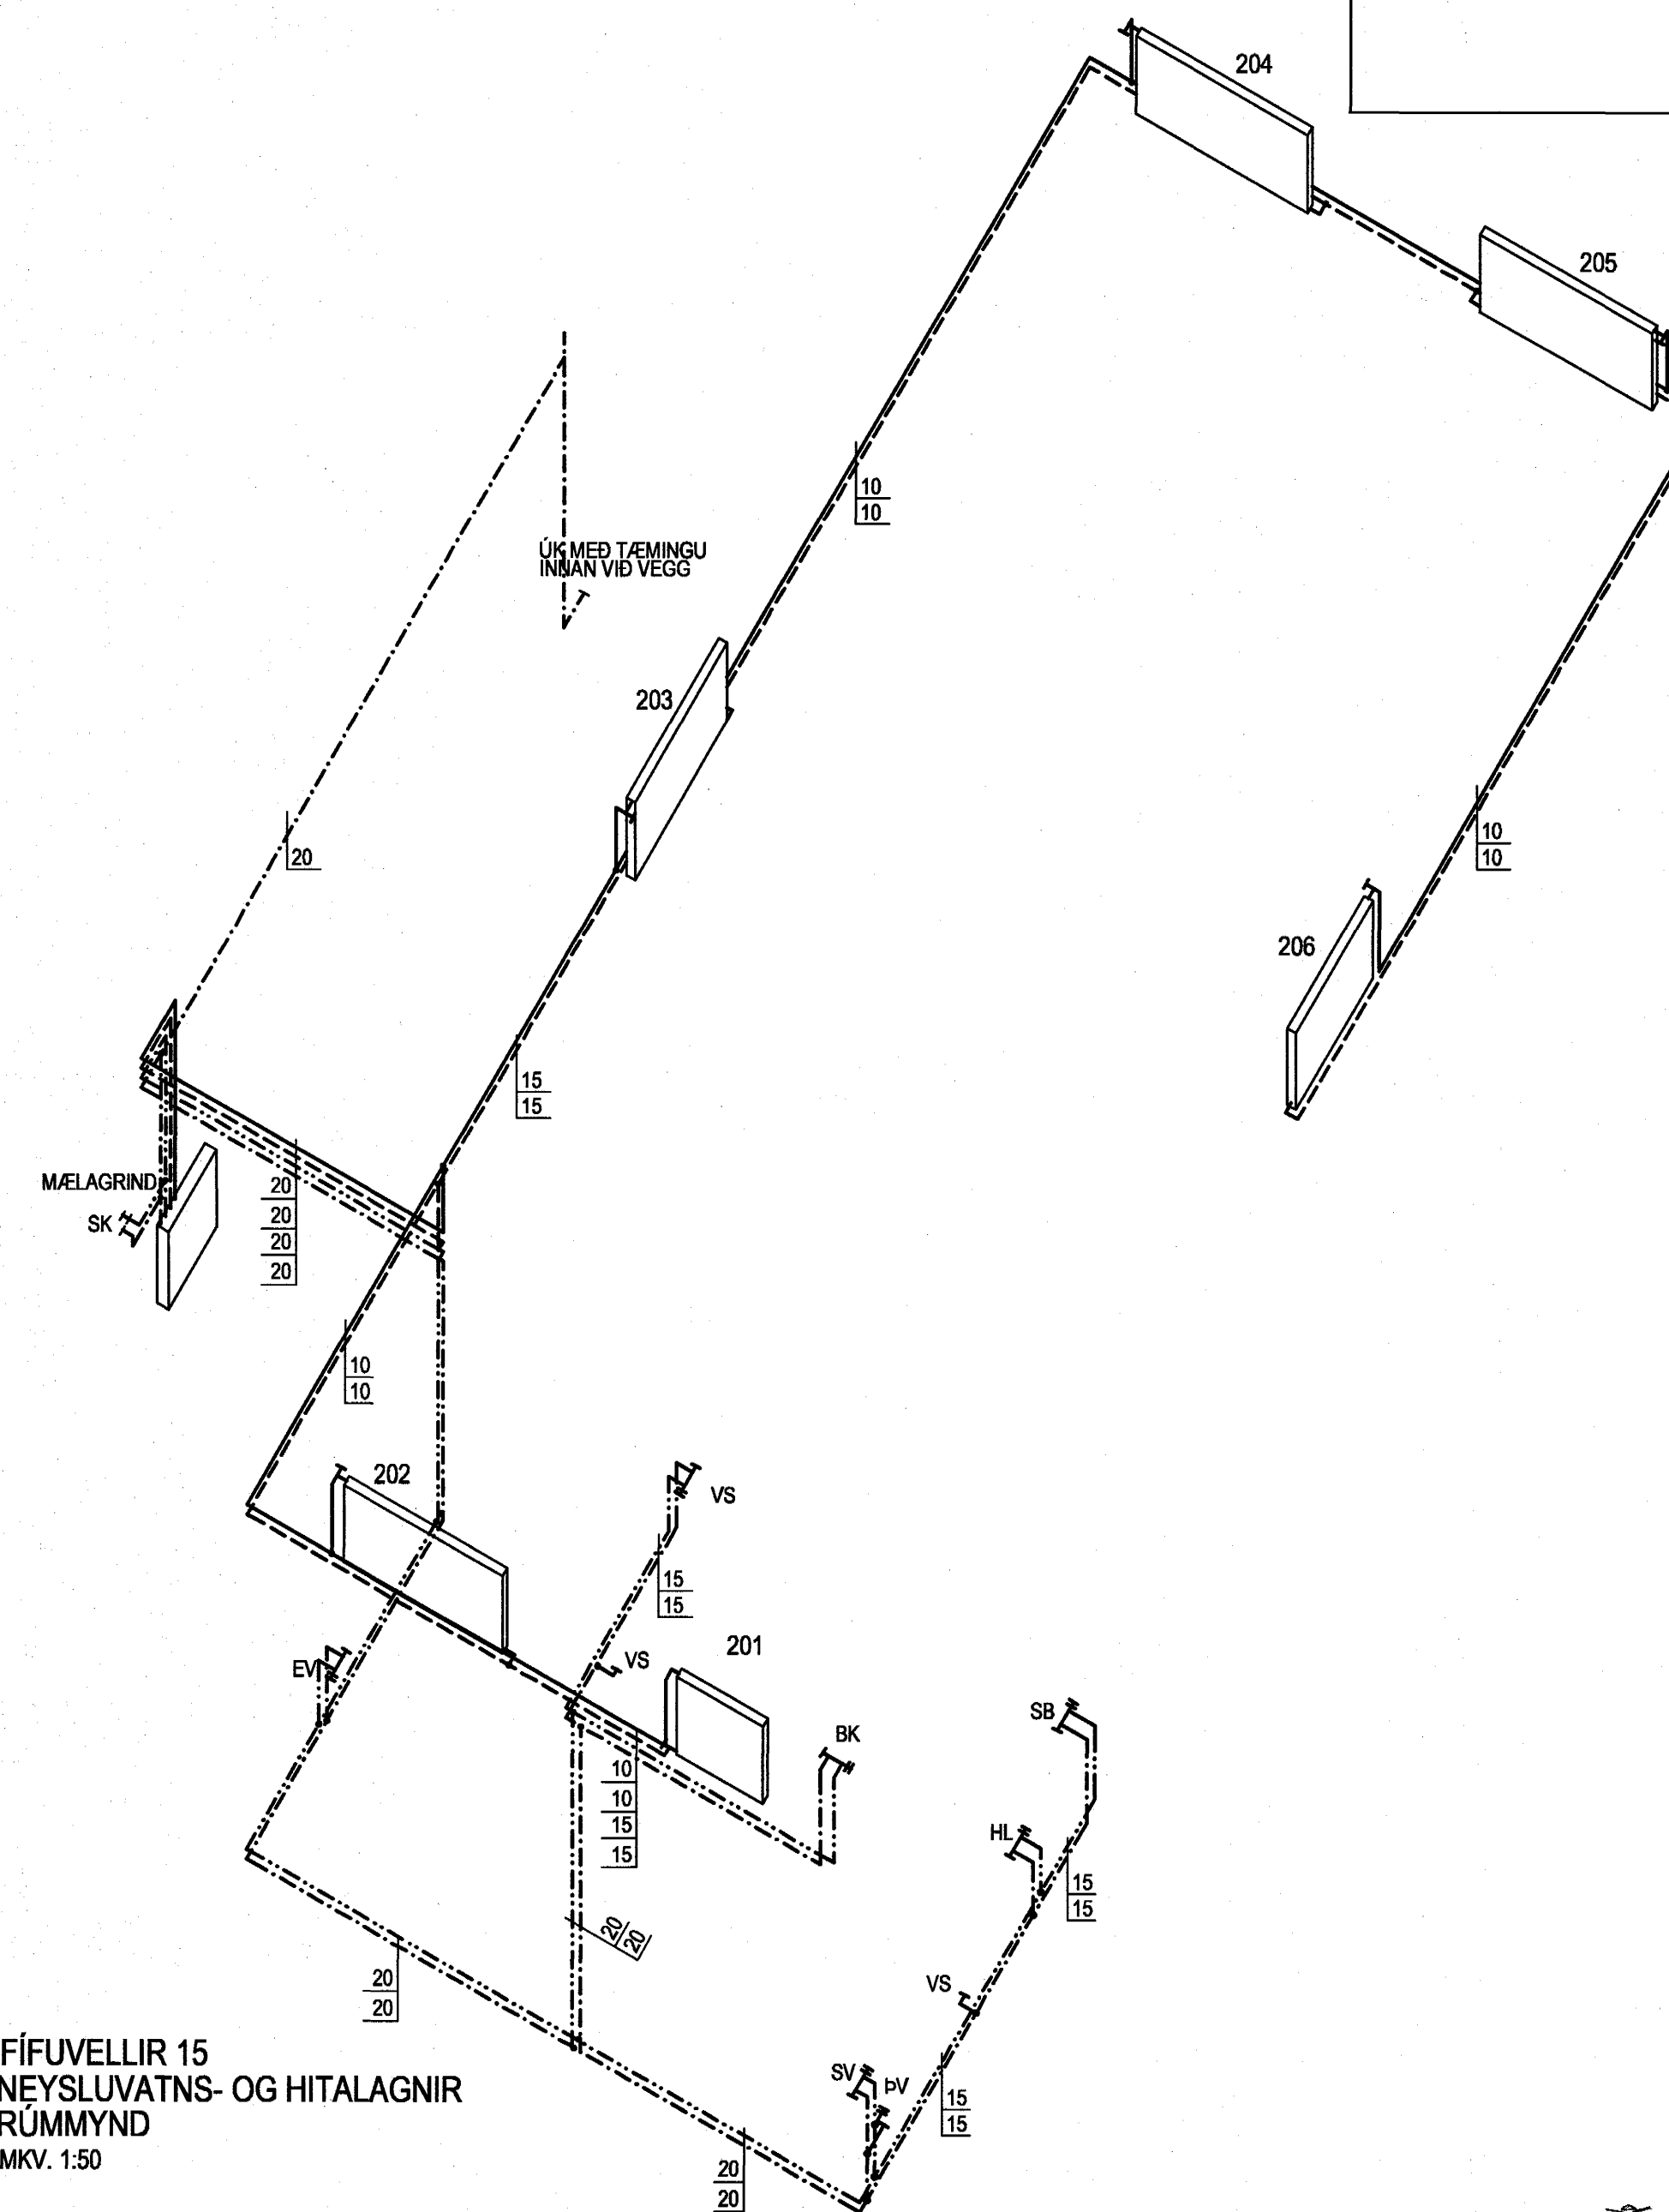

FÍFUVELLIR 15
NEYSLUVATNS- OG HITALAGNIR
RÚMMYND
MKV. 1:50

OFNATAFLA $\Delta T = 40^\circ C$

Ofn nr.	heiti herbergis	reikn. varmatap kcal/h	mesta stærð ofns h x l mm	stútar	ofnlöki	valdir ofnar
201	BADHERBERGI	500	600 x 1000	C-D	FJVR	
202	HERBERGI	1080	600 x 1200	C-B	RA2000	
203	HERBERGI	1080	600 x 1200	A-D	RA2000	
204	HERBERGI	1310	600 x 1200	A-D	RA2000	
205	HERBERGI	1240	600 x 1200	C-B	RA2000	
206	SKÁLI	1200	600 x 1000	A-D	RA2000	
SAMTALS:		7,410	Valda ofna skal bera undir hönnuð áður en smíði þeirra hefist			

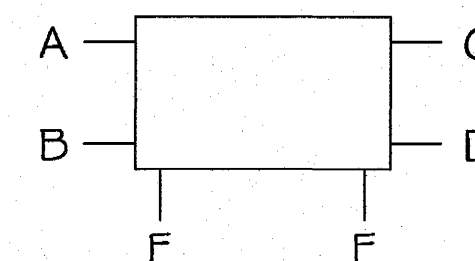

SKÝRINGAR:
Sjá almennar skýringar á teikningu 700.

Gólfhitalagnir skal leggja úr 18 mm hitapöllum PEX rörum með súrfrænskápu.
Rörin skal leggja ofan á járngrind í steyptri botnplötu.
Allt lagnaefni skal vera vottað af Rb. til notkunar við þær aðstæður sem við verk þetta eru.
Við lagnavinnu skal fylgja fyrirráðum framleiðanda efnisins og forsendum vottunar eftir því sem við á.

Samþykkt þann
30 NOV. 2004

Br. nr.	Dags.	Af.	Byggingafráttir / Hafnarfirði
①			F.h. Sigurbjartur Halldórsson
②			
③			
④			

TEIKNISTOFAN
TORGÍÐ
RÁÐGJÖF - HÖNNUN - EFTIRLIT

ARMÚLI 36, 108 REYKJAVÍK, Sími 568-8866, FAX 568-8878
 Þorsteinn Friðbjörnsson, Magnús B. Guðmundsson,
 byggingateknifræðingur, Innviðsarkitekt.
 Kl. 211055-5299 Kl. 240654-5559
 netfang: ttorgid@simnet.is mtorgid@simnet.is

FÍFUVELLIR 13-23
HAFNARFJÖRDUR

Teikningarheiti: FÍFUVELLIR 15
NEYSLUVATNS- OG HITALAGNIR
GRUNNMYNDIR, RÚMMYND

Dags. 19.04.2004. Kvæði 1:50
 Hannóð þF Teiknað þF Samþ. *Sigurbjartur Halldórsson*
 Verkr. 03-813 Taln.nr. 804 Breyt.nr.