



BURKNAVELLIR 2 og 4 HAFNARFIRÐI.

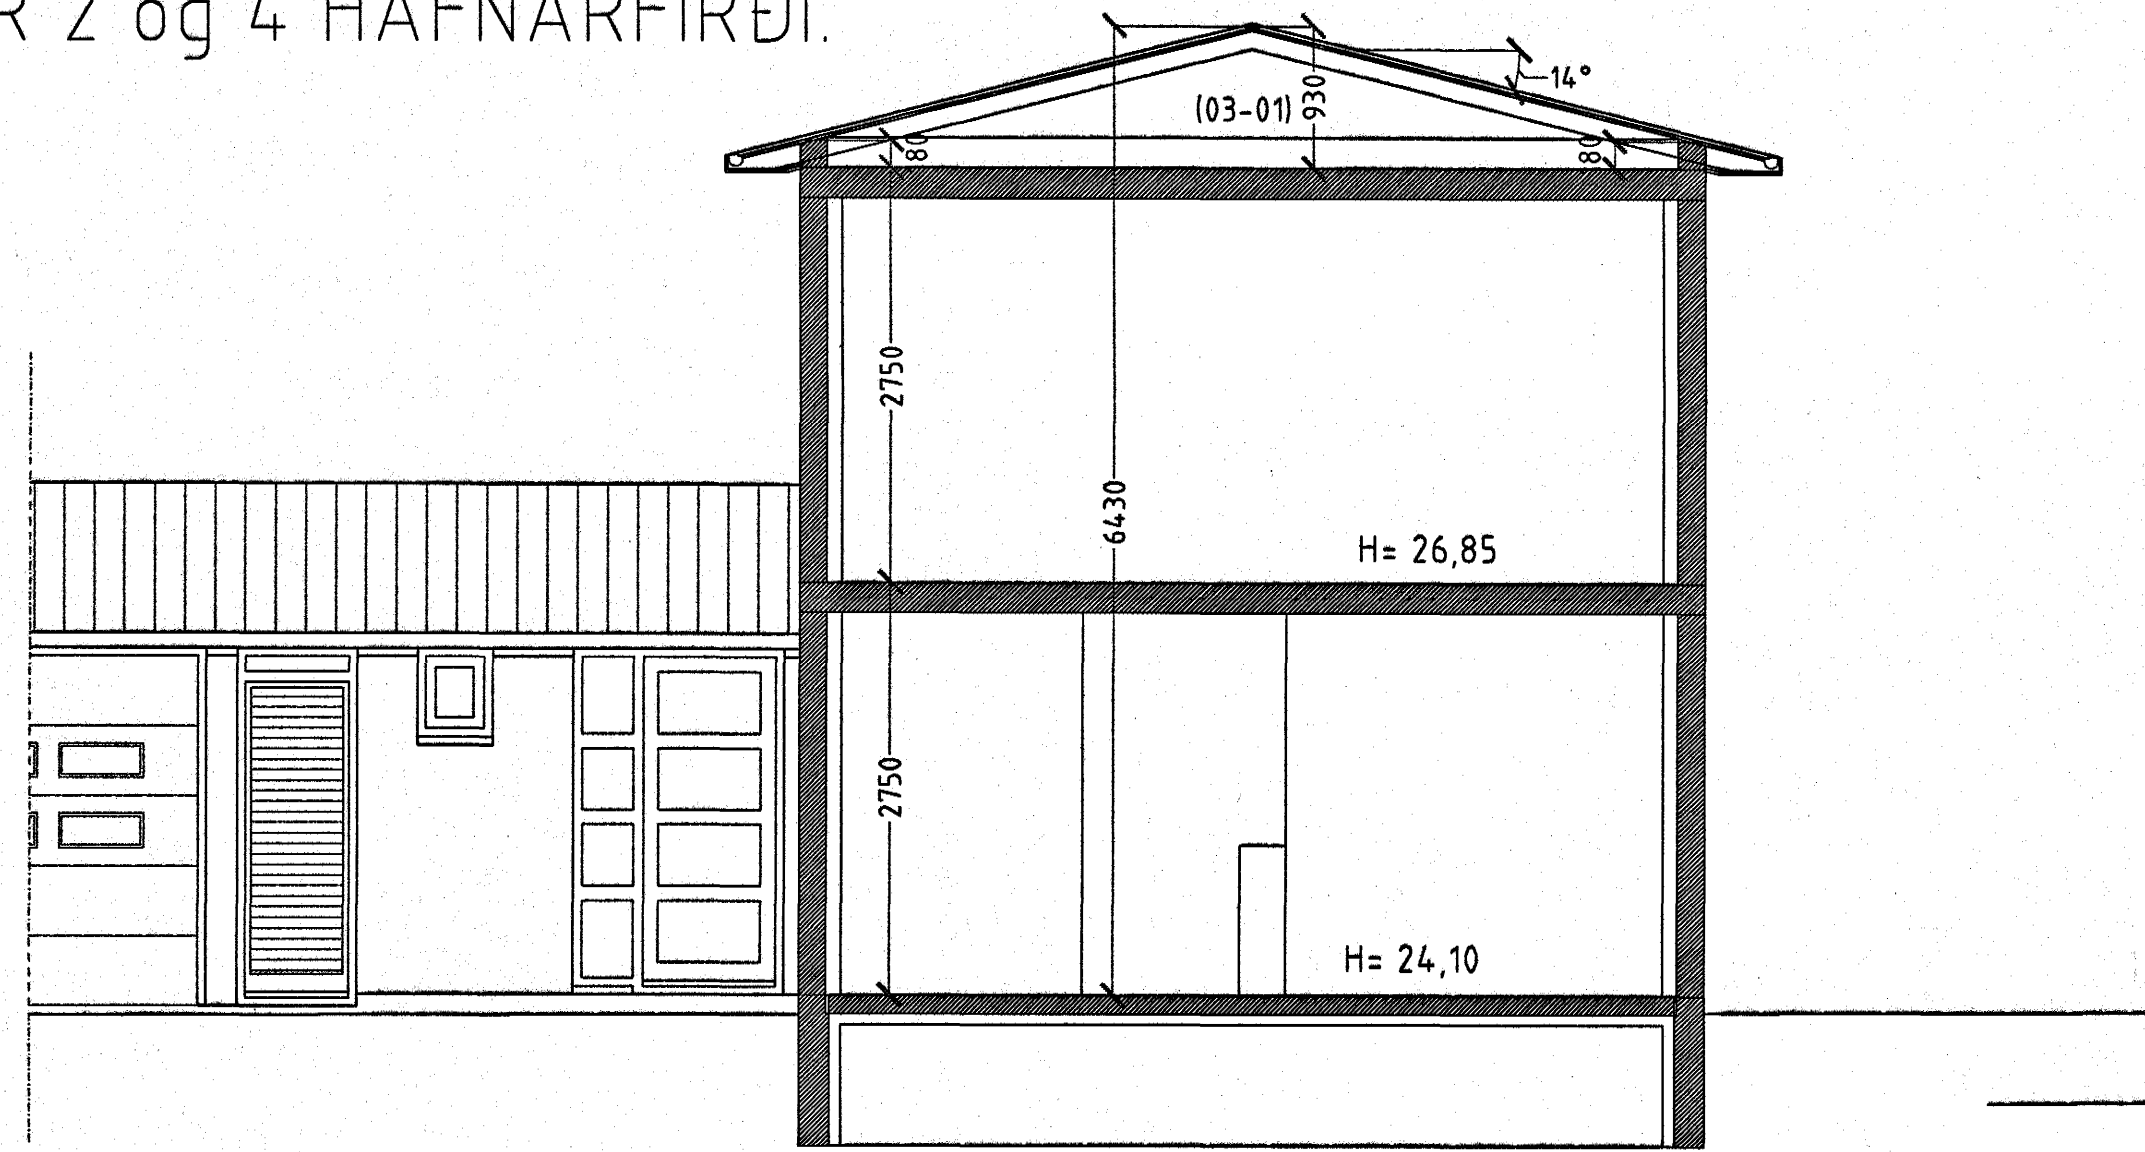


SNID A-A MKV. 1:50.

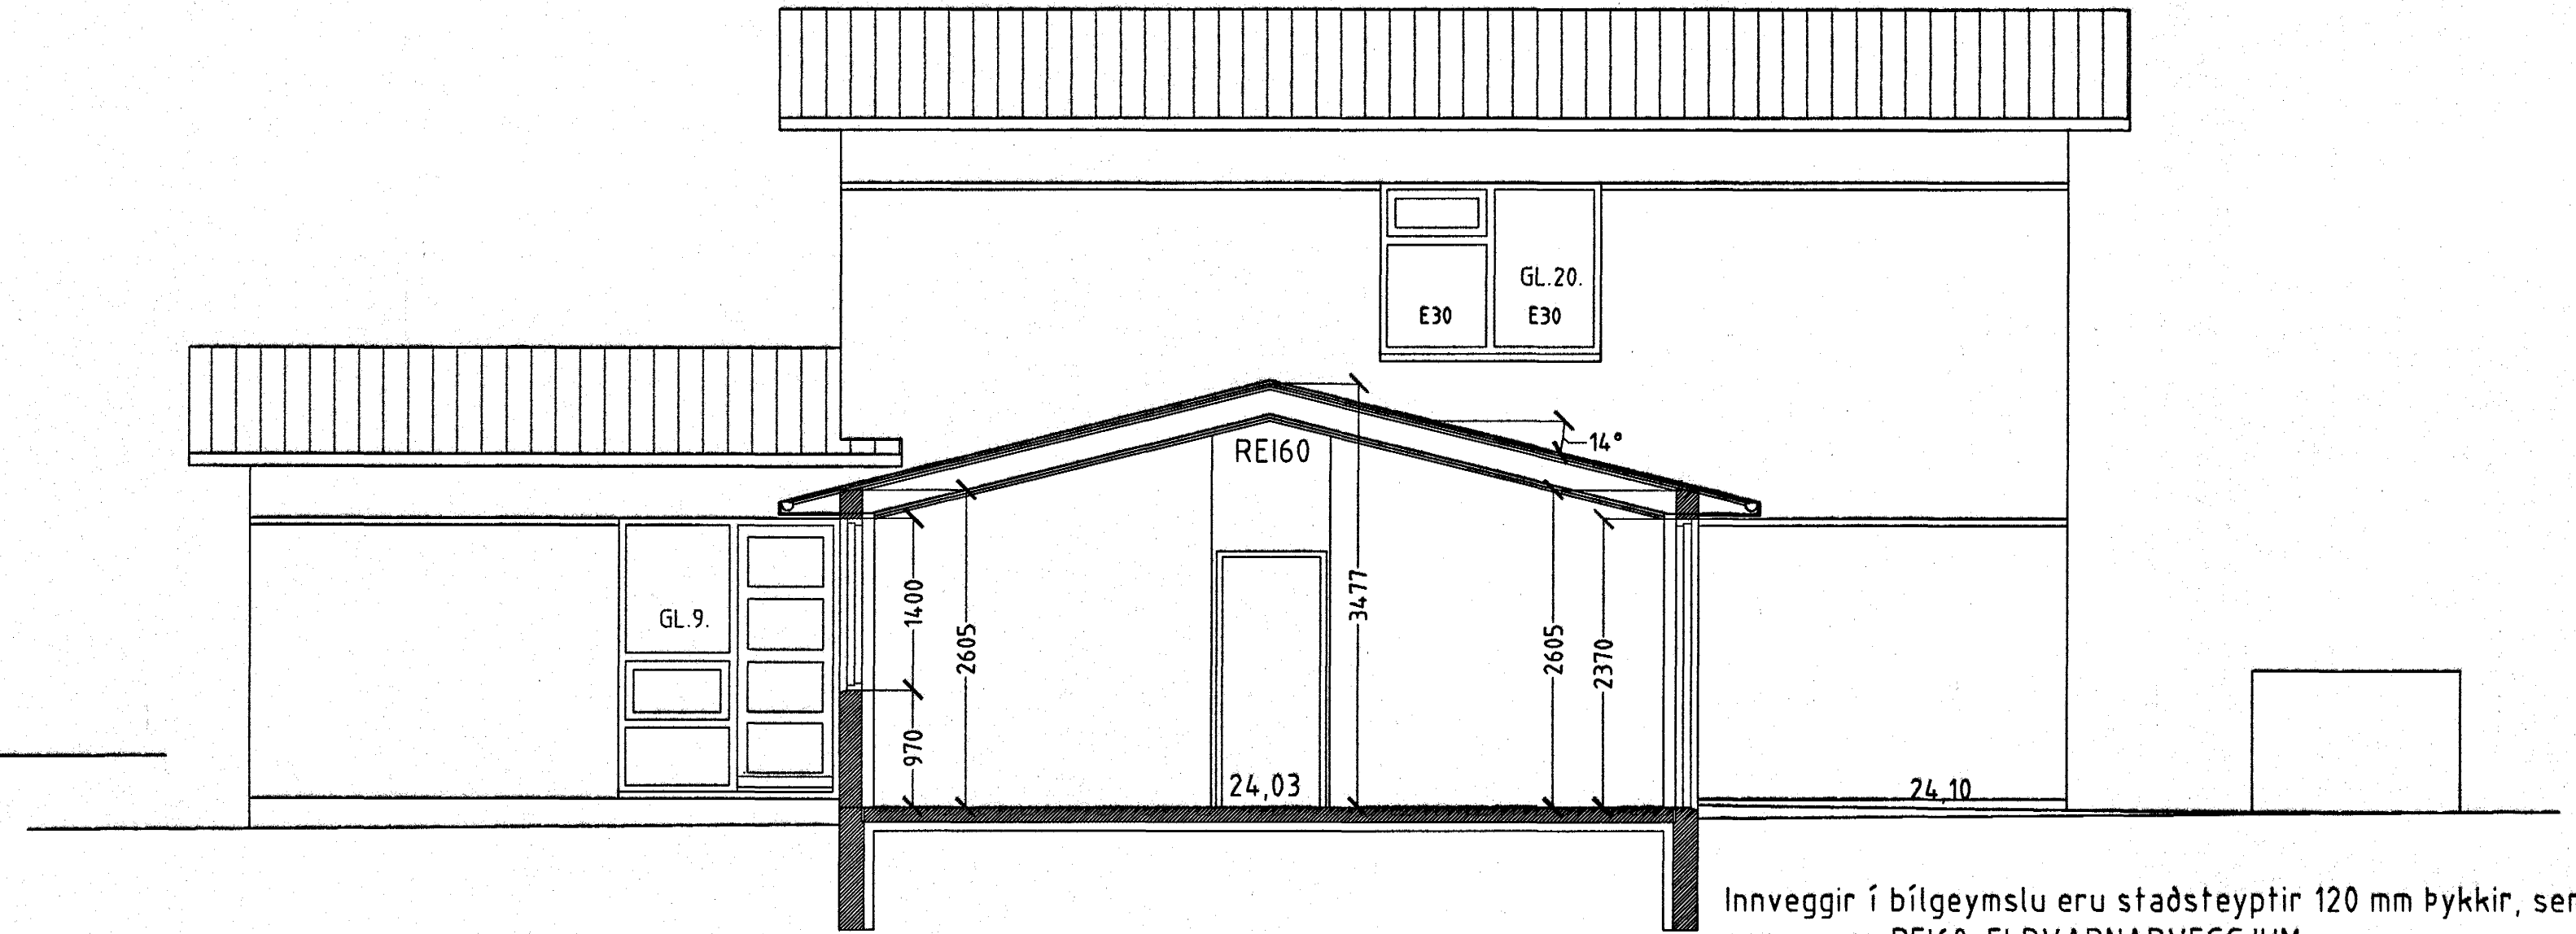


SNID B-B MKV. 1:50.

Innveggir í bílgeymslu eru staðsteyptir 120 mm þykkir, sem samsvarar REI60. EL DVARNARVEGGJUM.  
Loft í bílgeymslu er einangrað með 200 mm steinull sem fest er með 2mm vír c/c300mm, klæðning er 2x13 mm gifs á afréttingargrind sem samsvarar REI60.

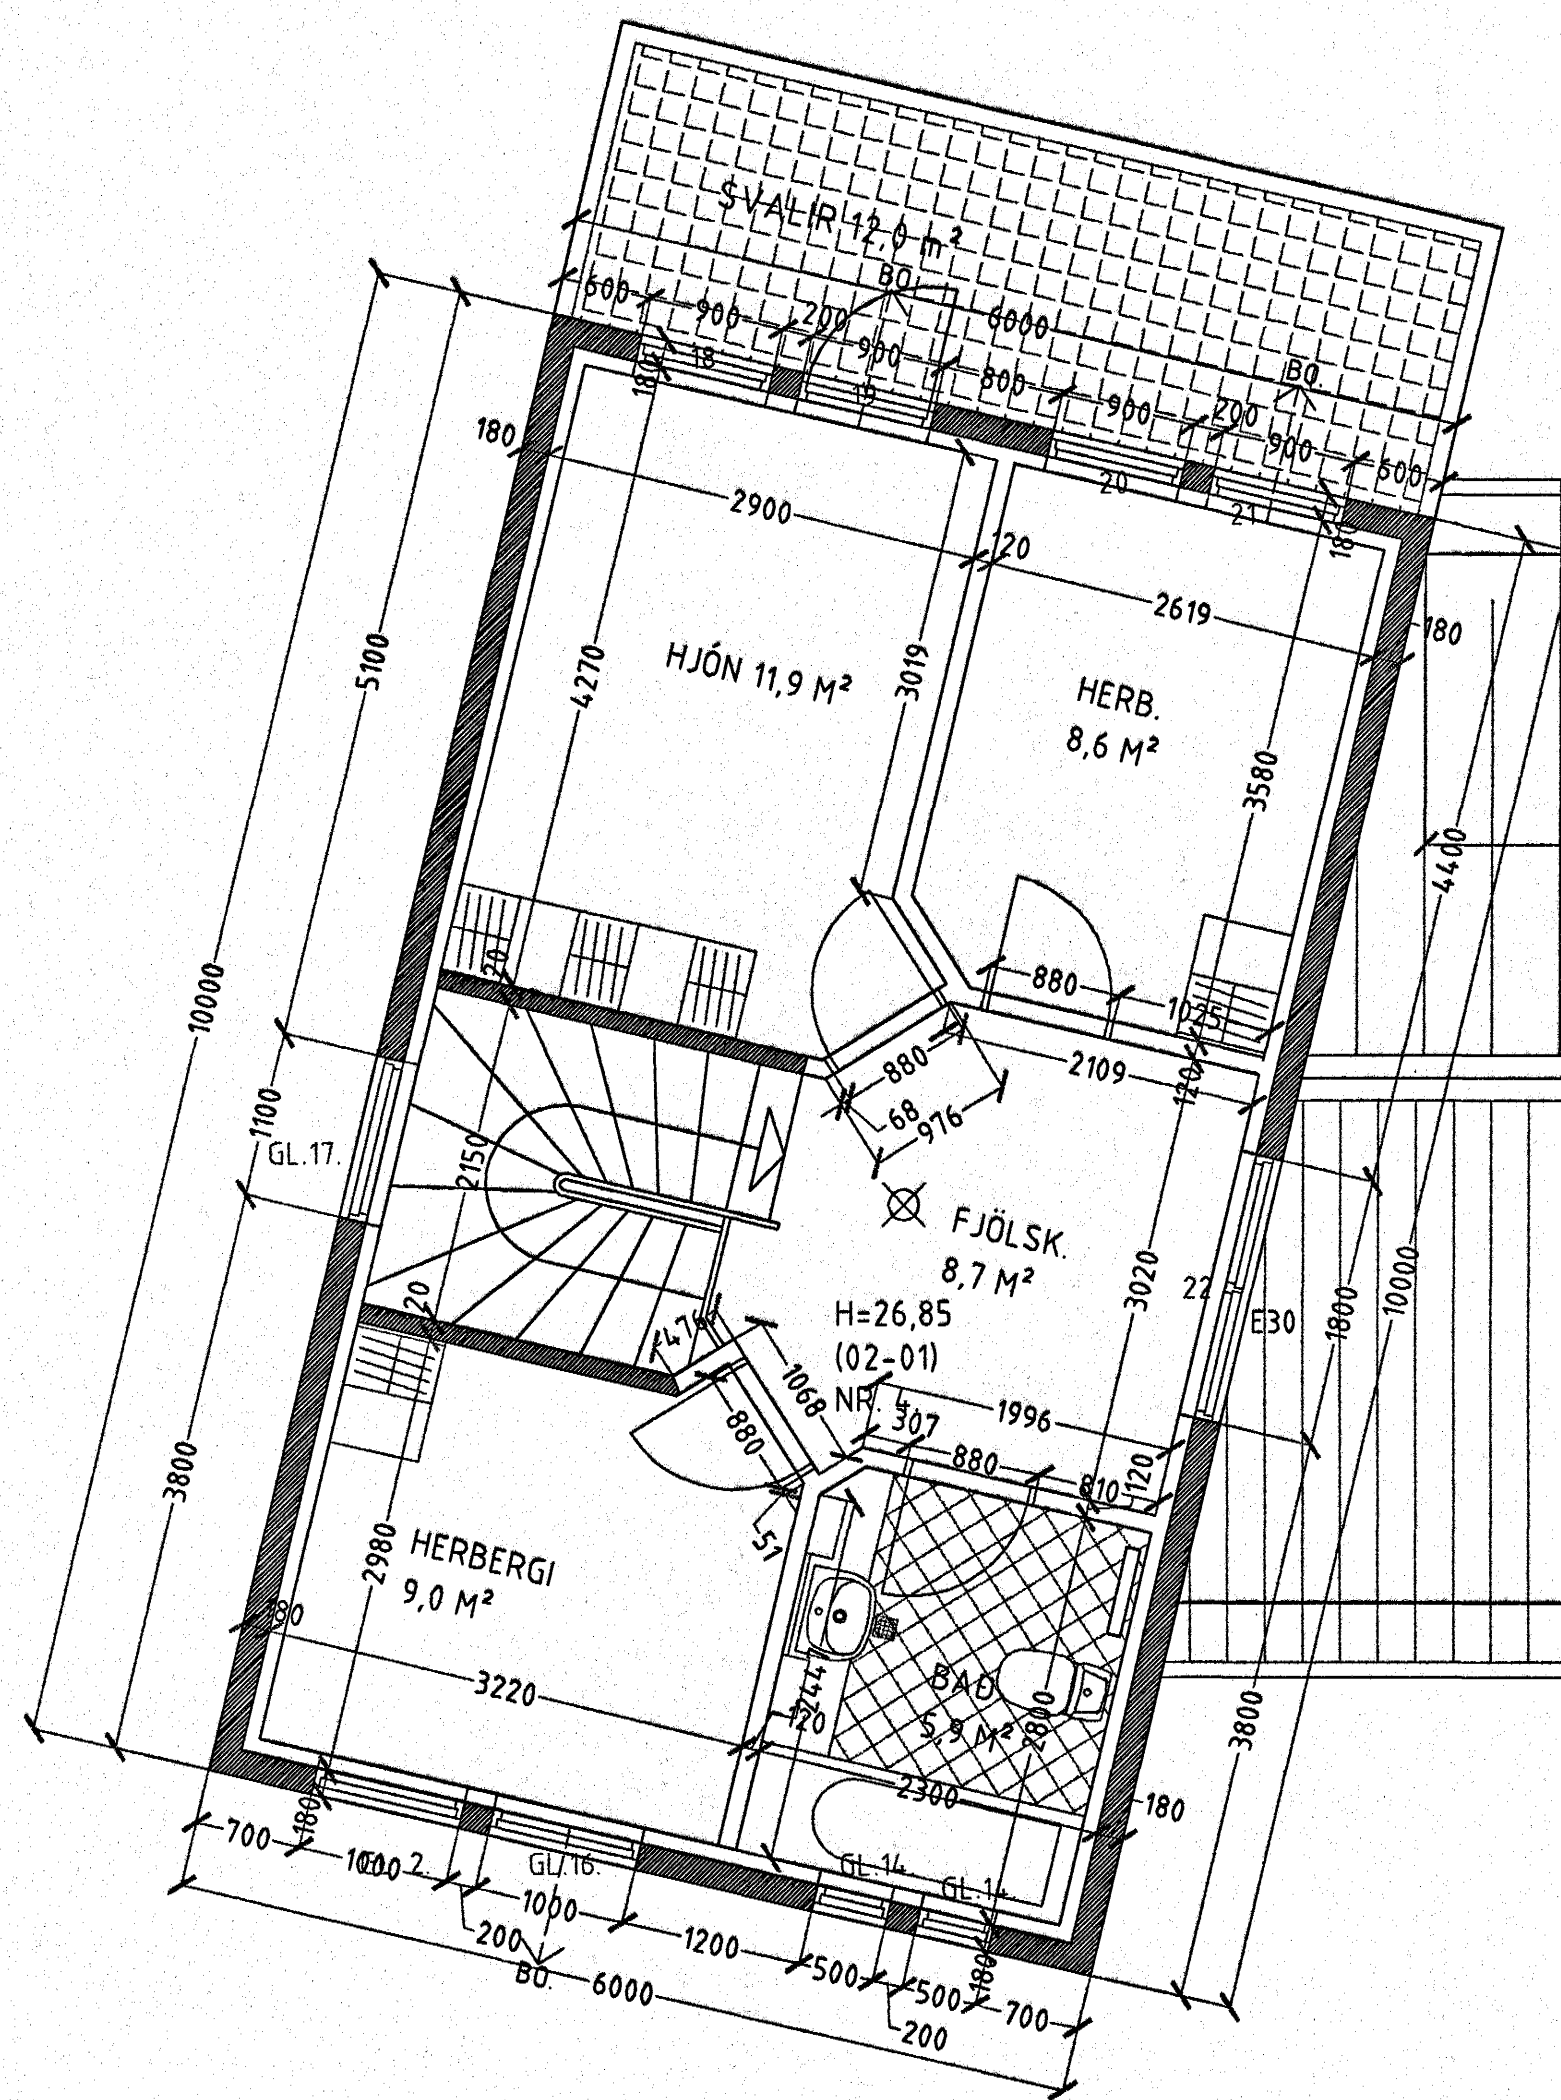

GRUNNMYND 2. HÆÐ. MKV. 1:50.

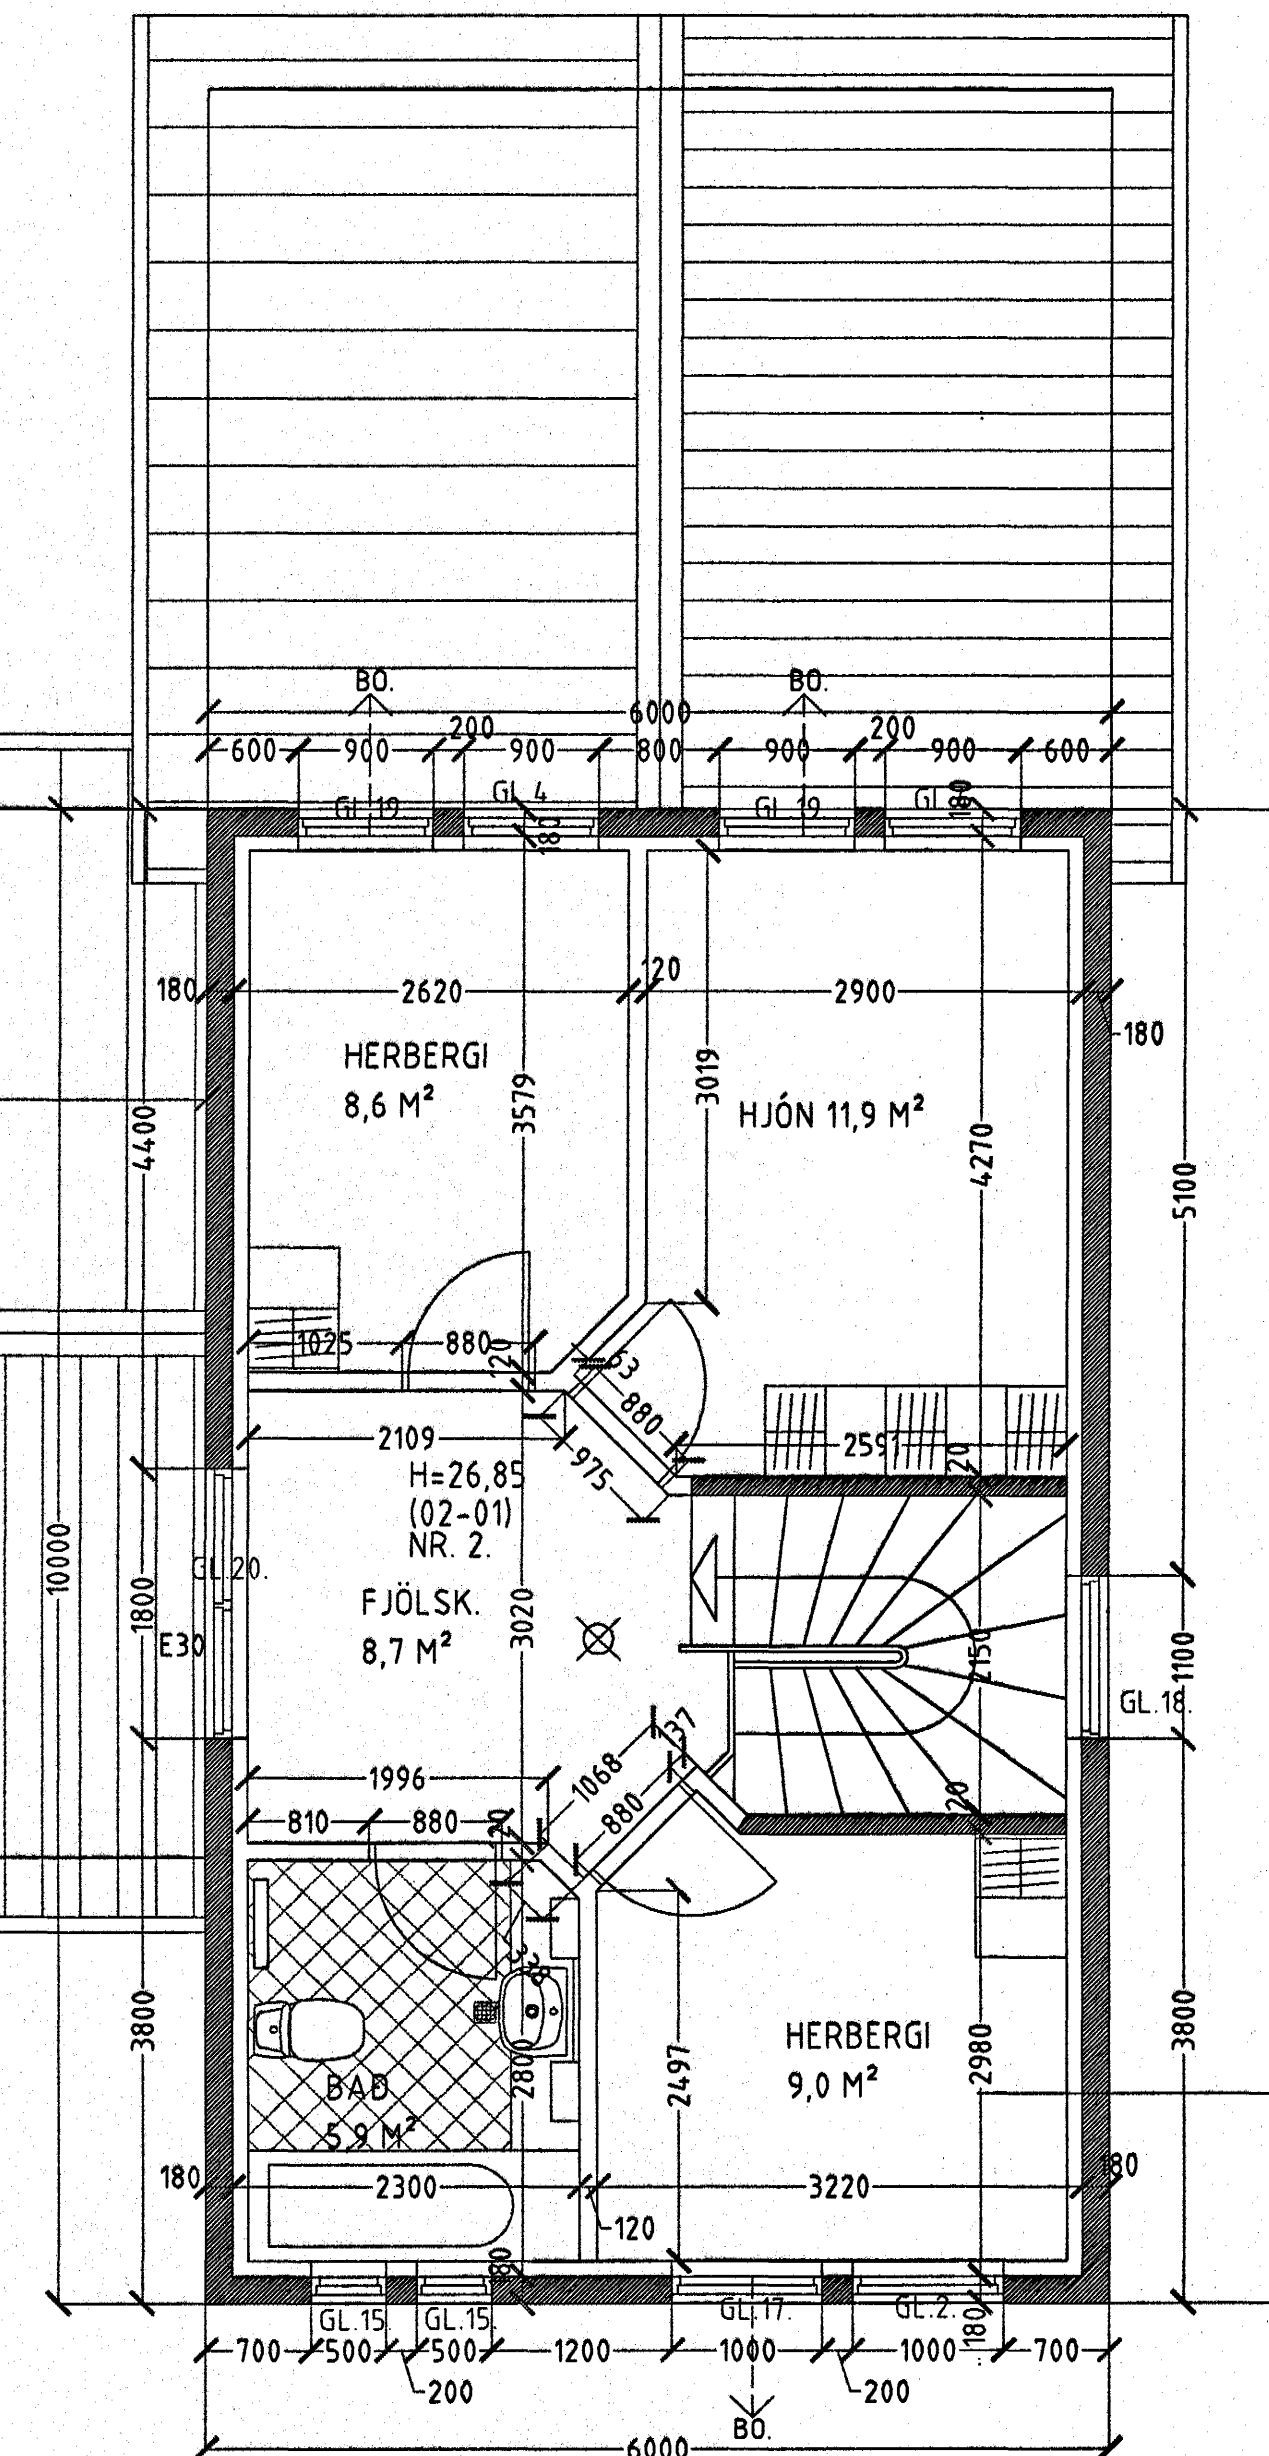

Samþykkt þann  
30. NOV. 2004

Byggingafulltrúinn í Hafnarfirði  
Eh. Sigurbjartur Halvorsen

BURKNAVELLIR 2 og 4 HAFNARFIRÐI.

Sigurður Þorvartarson byggingafræðingur b.f.í.  
Teiknistofan Strandgötu 11 220 Hafnarfirði.  
Sími: 5651510. Netfang: teiknistofan@istland.is  
STH. teiknistofan ehf. kt. 510298-2769. Kf. aðalhönnuðar: 141250-4189.

Skýringar:	Séruppdráttur.
Teikning:	GRUNNMYND 2 HÆÐ, SNIDMYNDIR.
Mælikvarði:	1:50.
Undirskrift:	25/10 SV [Signature]
Blað nr.:	2 af 6.
Dagsetning:	24.10.2004.
Breytt:	