


AFSTÖÐUMYND. 1:500

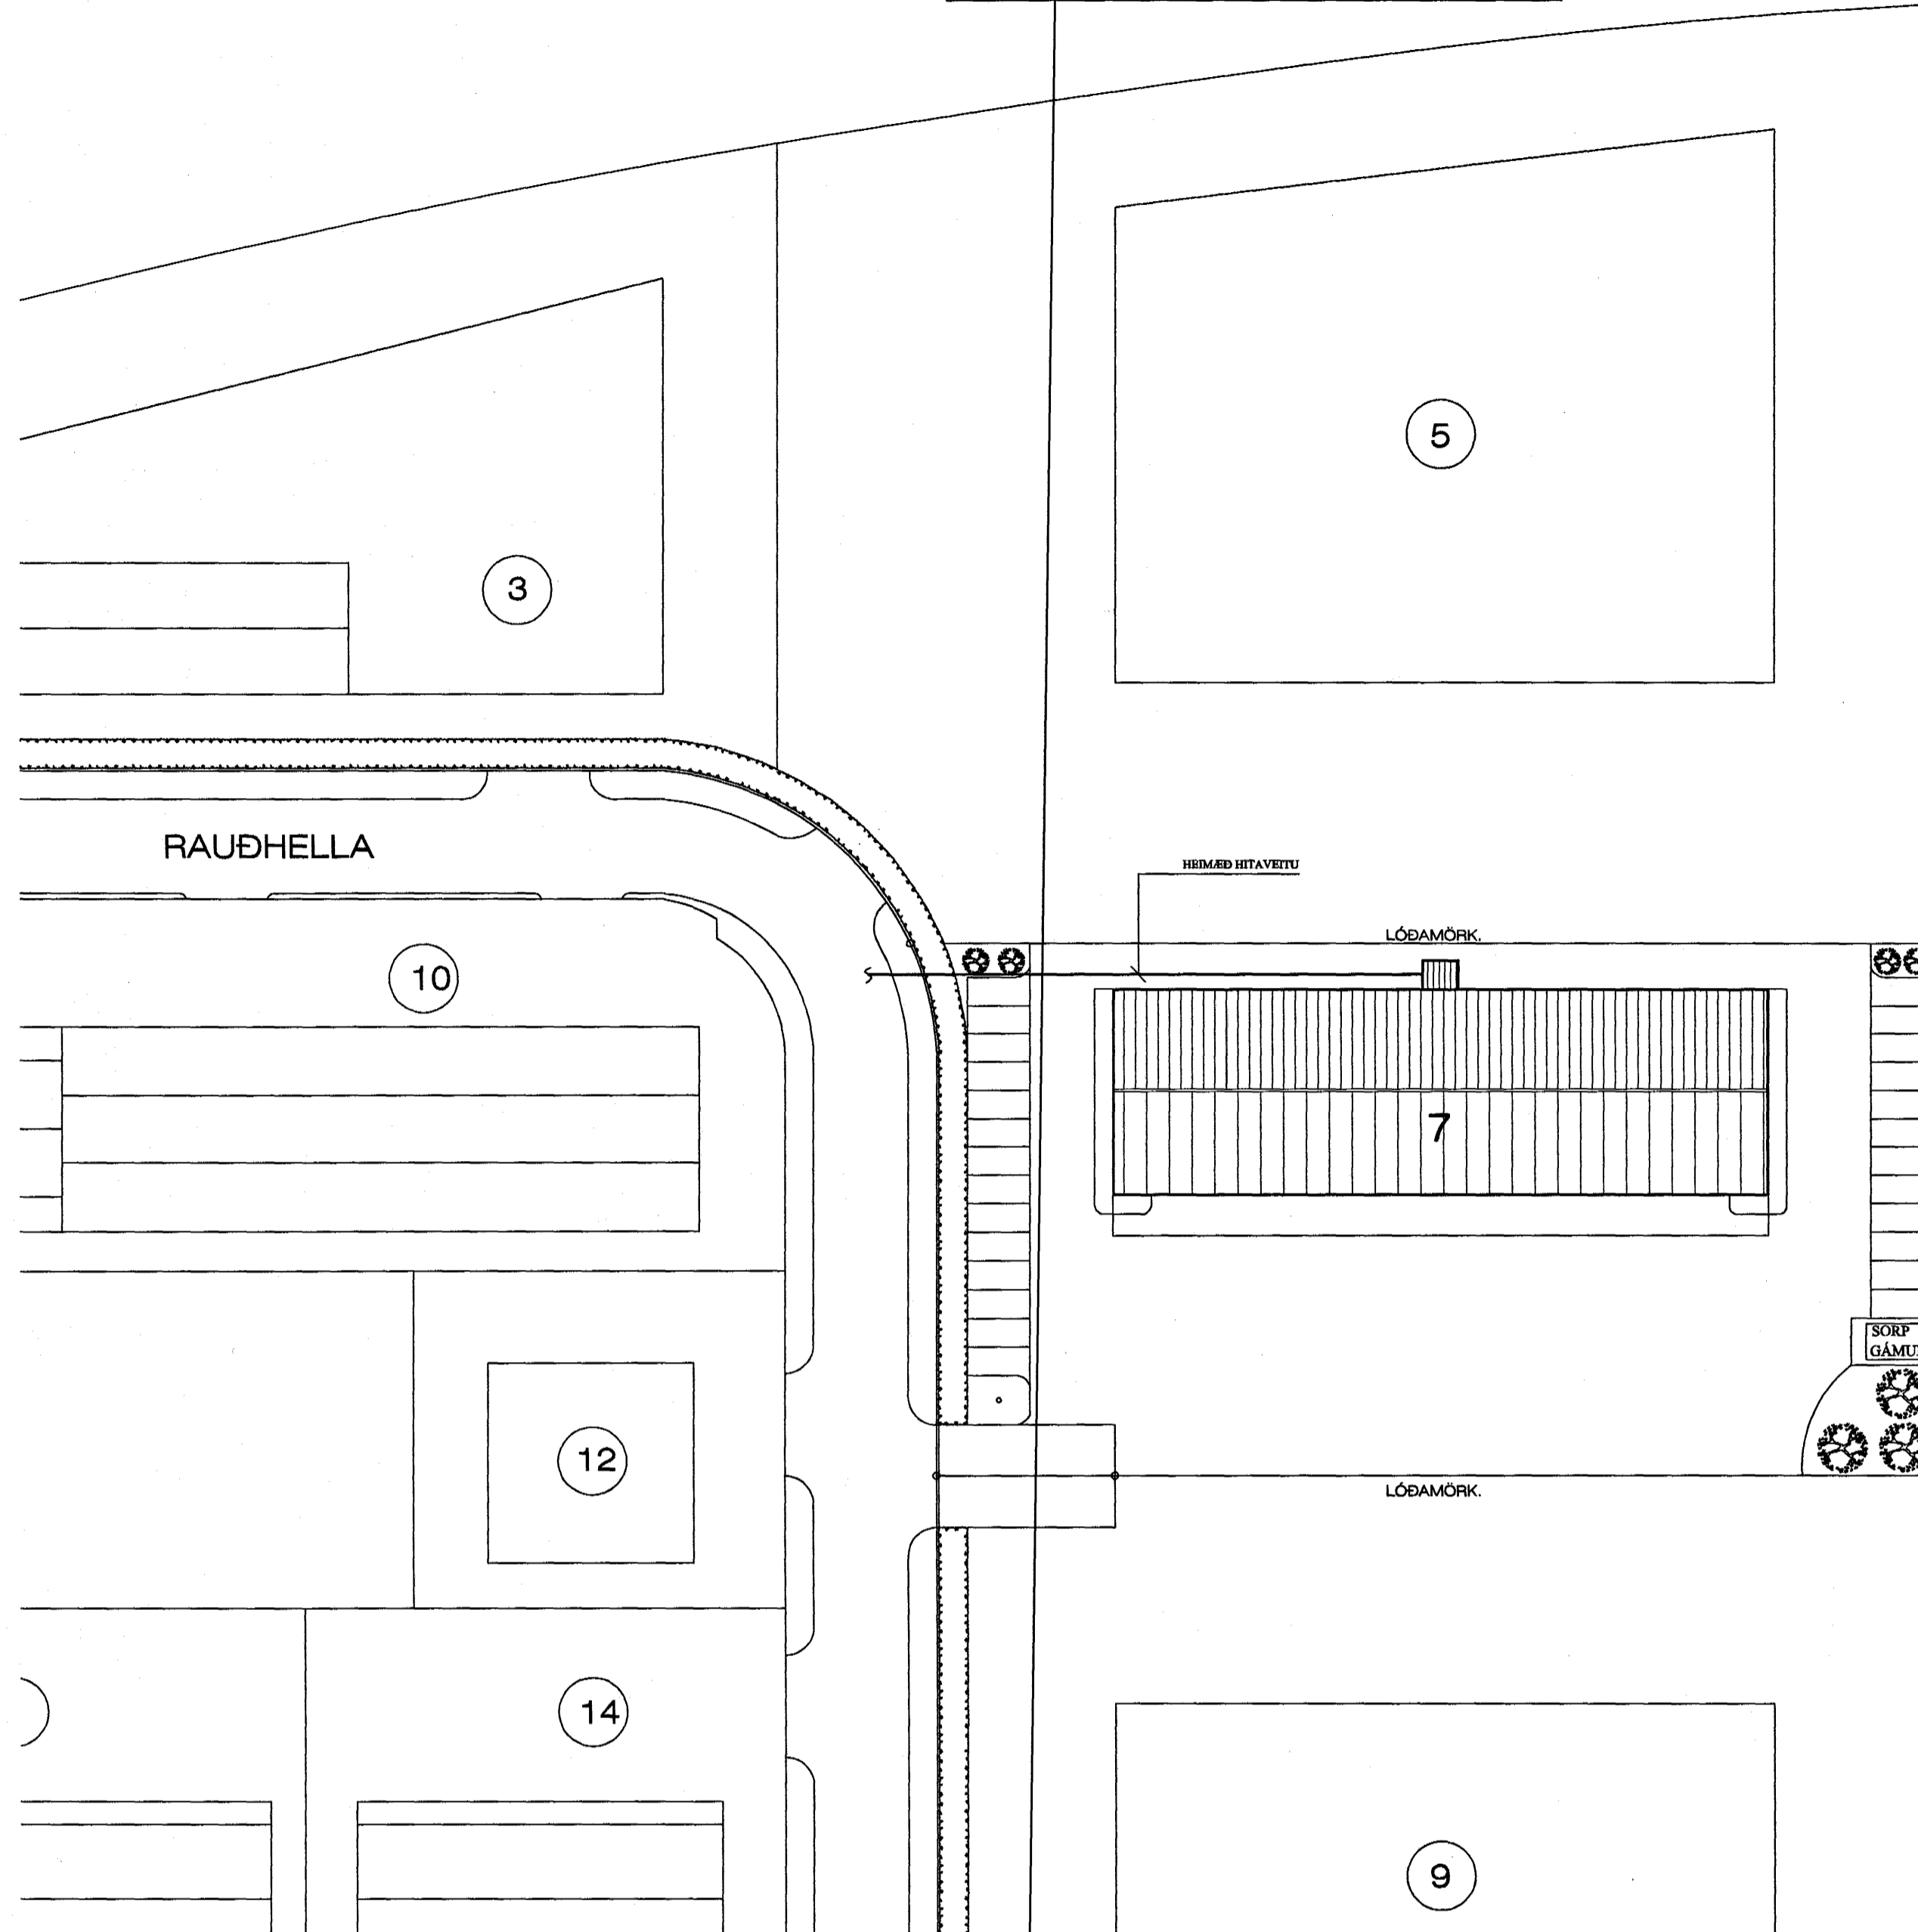

OFNASKRÁ: 01-01

Nr. ofns	Afköst W	Mestu mál (mm)			Stúta-staða	Ofnagerð	Ath.
		Hæð	Lengd	Þykkt			
01-01-A	1400	600	1700	100	C - D		
01-01-B	1400	600	1700	100	C - D		
01-01-C	1400	600	1700	100	C - D		
01-01-D	1020	600	2200	100	A - B		
01-01-E	780	600	900	100	C - D		
01-01-F	640	600	1000	100	C - D		
01-01-G	1260	600	2200	100	C - D		
01-01-H	3180	600	1700	100	A - B		

Alls 11.080 W

OFNASKRÁ: 01-02

Nr. ofns	Afköst W	Mestu mál (mm)			Stúta-staða	Ofnagerð	Ath.
		Hæð	Lengd	Þykkt			
01-02-A	2800	600	4300	100	C - D		
01-02-B	1400	600	1700	100	A - B		
01-02-C	4180	600	2000	100	A - B		

Alls 8.380 W

OFNASKRÁ: 01-03

Nr. ofns	Afköst W	Mestu mál (mm)			Stúta-staða	Ofnagerð	Ath.
		Hæð	Lengd	Þykkt			
01-03-A	2800	600	1700	100	C - D		
01-03-B	1400	600	4300	100	A - B		
01-03-C	4180	600	2000	100	C - D		

Alls 8.380 W

OFNASKRÁ: 01-04

Nr. ofns	Afköst W	Mestu mál (mm)			Stúta-staða	Ofnagerð	Ath.
		Hæð	Lengd	Þykkt			
01-04-A	2800	600	4300	100	C - D		
01-04-B	1400	600	1700	100	A - B		
01-04-C	4180	600	2000	100	A - B		

Alls 8.380 W

OFNASKRÁ: 01-05

Nr. ofns	Afköst W	Mestu mál (mm)			Stúta-staða	Ofnagerð	Ath.
		Hæð	Lengd	Þykkt			
01-05-A	1400	600	1700	100	C - D		
01-05-B	2800	600	4300	100	A - B		
01-05-C	4180	600	2000	100	C - D		

Alls 8.380 W

OFNASKRÁ: 01-06

Nr. ofns	Afköst W	Mestu mál (mm)			Stúta-staða	Ofnagerð	Ath.
		Hæð	Lengd	Þykkt			
01-06-A	2800	600	4300	100	C - D		
01-06-B	1400	600	1700	100	A - B		
01-06-C	4180	600	2000	100	A - B		

Alls 8.380 W


OFNASKRÁ: 01-07

Nr. ofns	Afköst W	Mestu mál (mm)			Stúta-staða	Ofnagerð	Ath.
		Hæð	Lengd	Þykkt			
01-07-A	1400	600	1700	100	A - B		
01-07-B	1400	600	1700	100	A - B		
01-07-C	1400	600	1700	100	A - B		
01-07-D	1020	600	2200	100	C - D		
01-07-E	780	600	900	100	A - B		
01-07-F	640	600	1000	100	A - B		
01-07-G	1260	600	2300	100	A - B		
01-07-H	3180	600	1600	100	C - D		

Alls 11.080 W

Ath. Stærð (hæð og lengd) valinnar ofnagerðar skal vera sem næst uppgefið mestu málum (mm).
Allir ofnstútar skulu vera 10 mm.
Ofnasterðir miðast við 40° C hitafall í ofni (80-40° C).

Tengingar ofna:

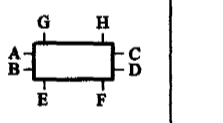


TAFLA YFIR TÖPPUNARSTADI:

Allir tappstaðir eru ø15 mm, nema annað sé tekið fram.

Tæki	Sk.st.	Fjöldi	Kalt	Heitt
Vatnssalerni	VS.	7	0,7	0,7
Handlaugar	HL	7	0,7	0,7
Stálvaskar	SV	7	1,4	1,4
Eldhúsvaskar	EV	7	1,4	1,4
Sturtuböð	SB	-	-	-
Þvottavélar	ÞV	-	-	-
Uppþvottavélar	UV	-	-	-
Garðkranar	G	2	0,6	-
Baðkór	B	-	-	-
Ræstivaskur	RV	7	1,4	1,4

Alls: 6,2 5,6

Heimæð vatnsveitu: PL Ø 63 (2")

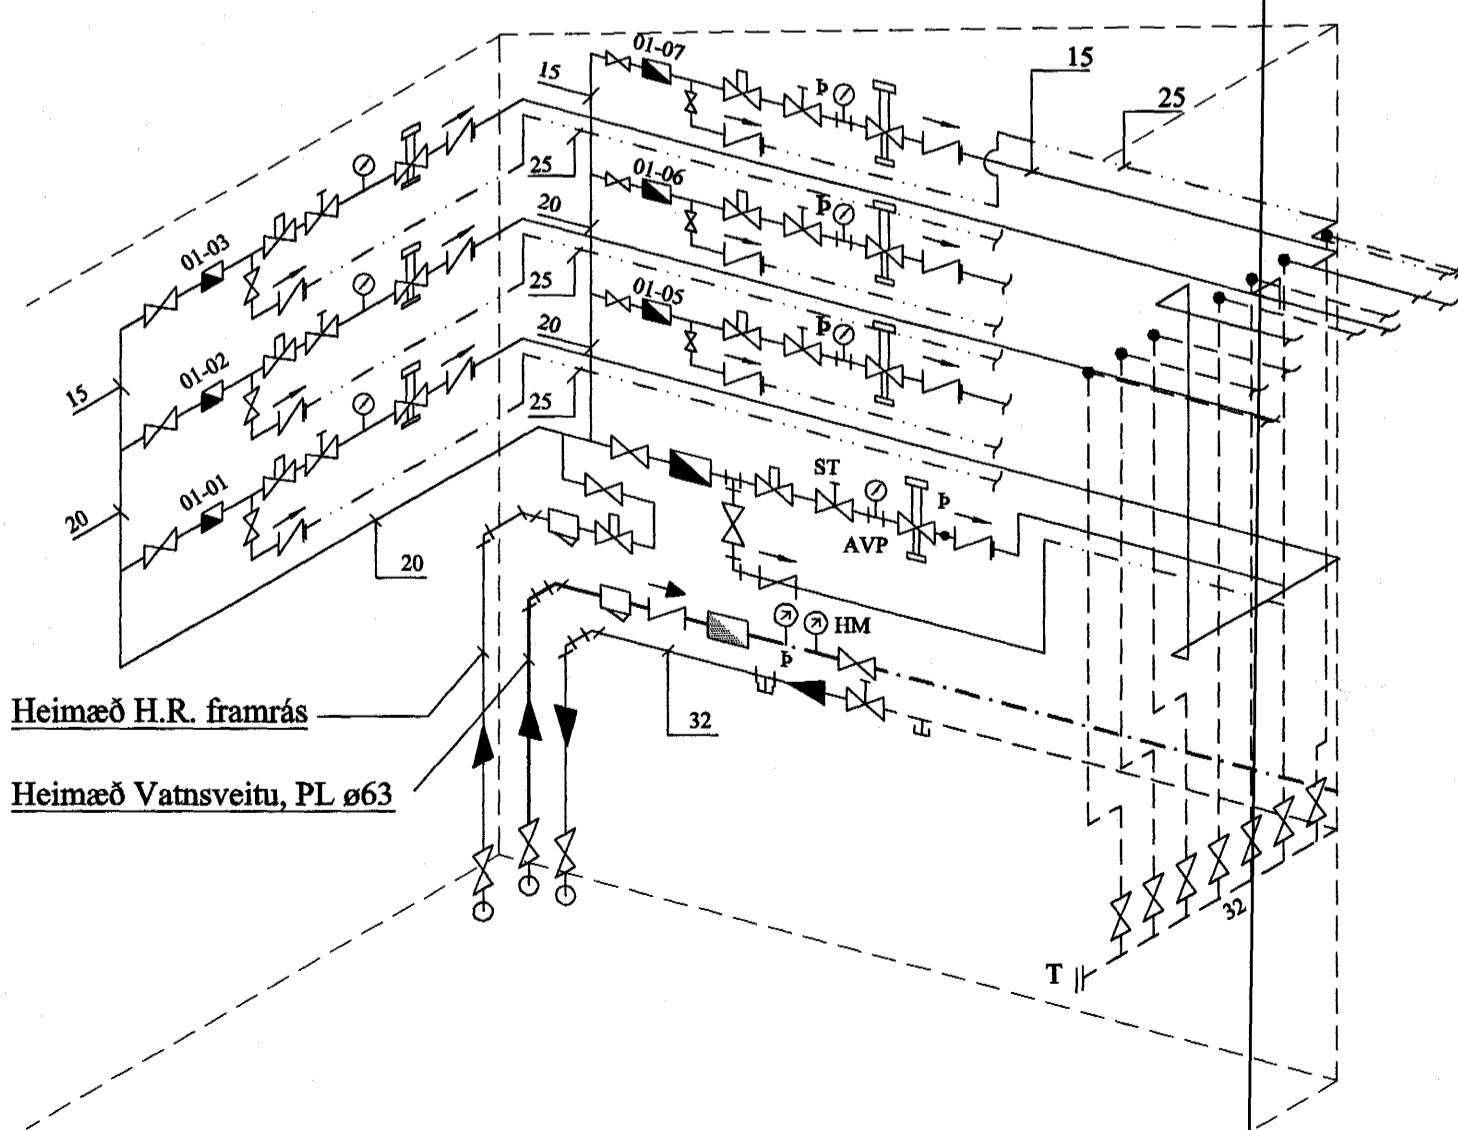

TENGIGRIND, RÚMMYND. 1:20

BREYTINGAR

TILVÍSANIR:
SKÝRINGAR.....SJÁ TEIKN NR. 2-01

Byggingatillit frá Heitarfjarðar
Afgreitt þann
9.9.2002
VG

Jón Kr

Byggingatillit frá Heitarfjarðar
Afgreitt þann
21 JUNI 2004
H

Reikn.	Jón Kr.	JÚNÍ 2002	Útgefið:	3.7.2002
Teikn.	Jóhanna	JÚNÍ 2002	Kvarði:	1:500, 1:20
Ath.				
Samþ.				

RAUÐHELLA 7, Hafnarfirði Nr. 2-10

Verkhloti
AFSTÖÐUMYND
TENGIGRIND, OFNASKRÁ,
TAFLA FYRIR
TÖPPUNARSTADI

JÓN KRISTJÁNSSON
BYGGINGARVERKFRÆÐINGUR
FVFI
HVERFISGATA 7B
101 REYKJAVÍK
Sími: 551-9820 GSM: 895-8921
Kl: 210754-4829
Netfang: jkr@samnet.is