HITA- OG ÞRIFAKERFI, GRUNNMYND. 1:50

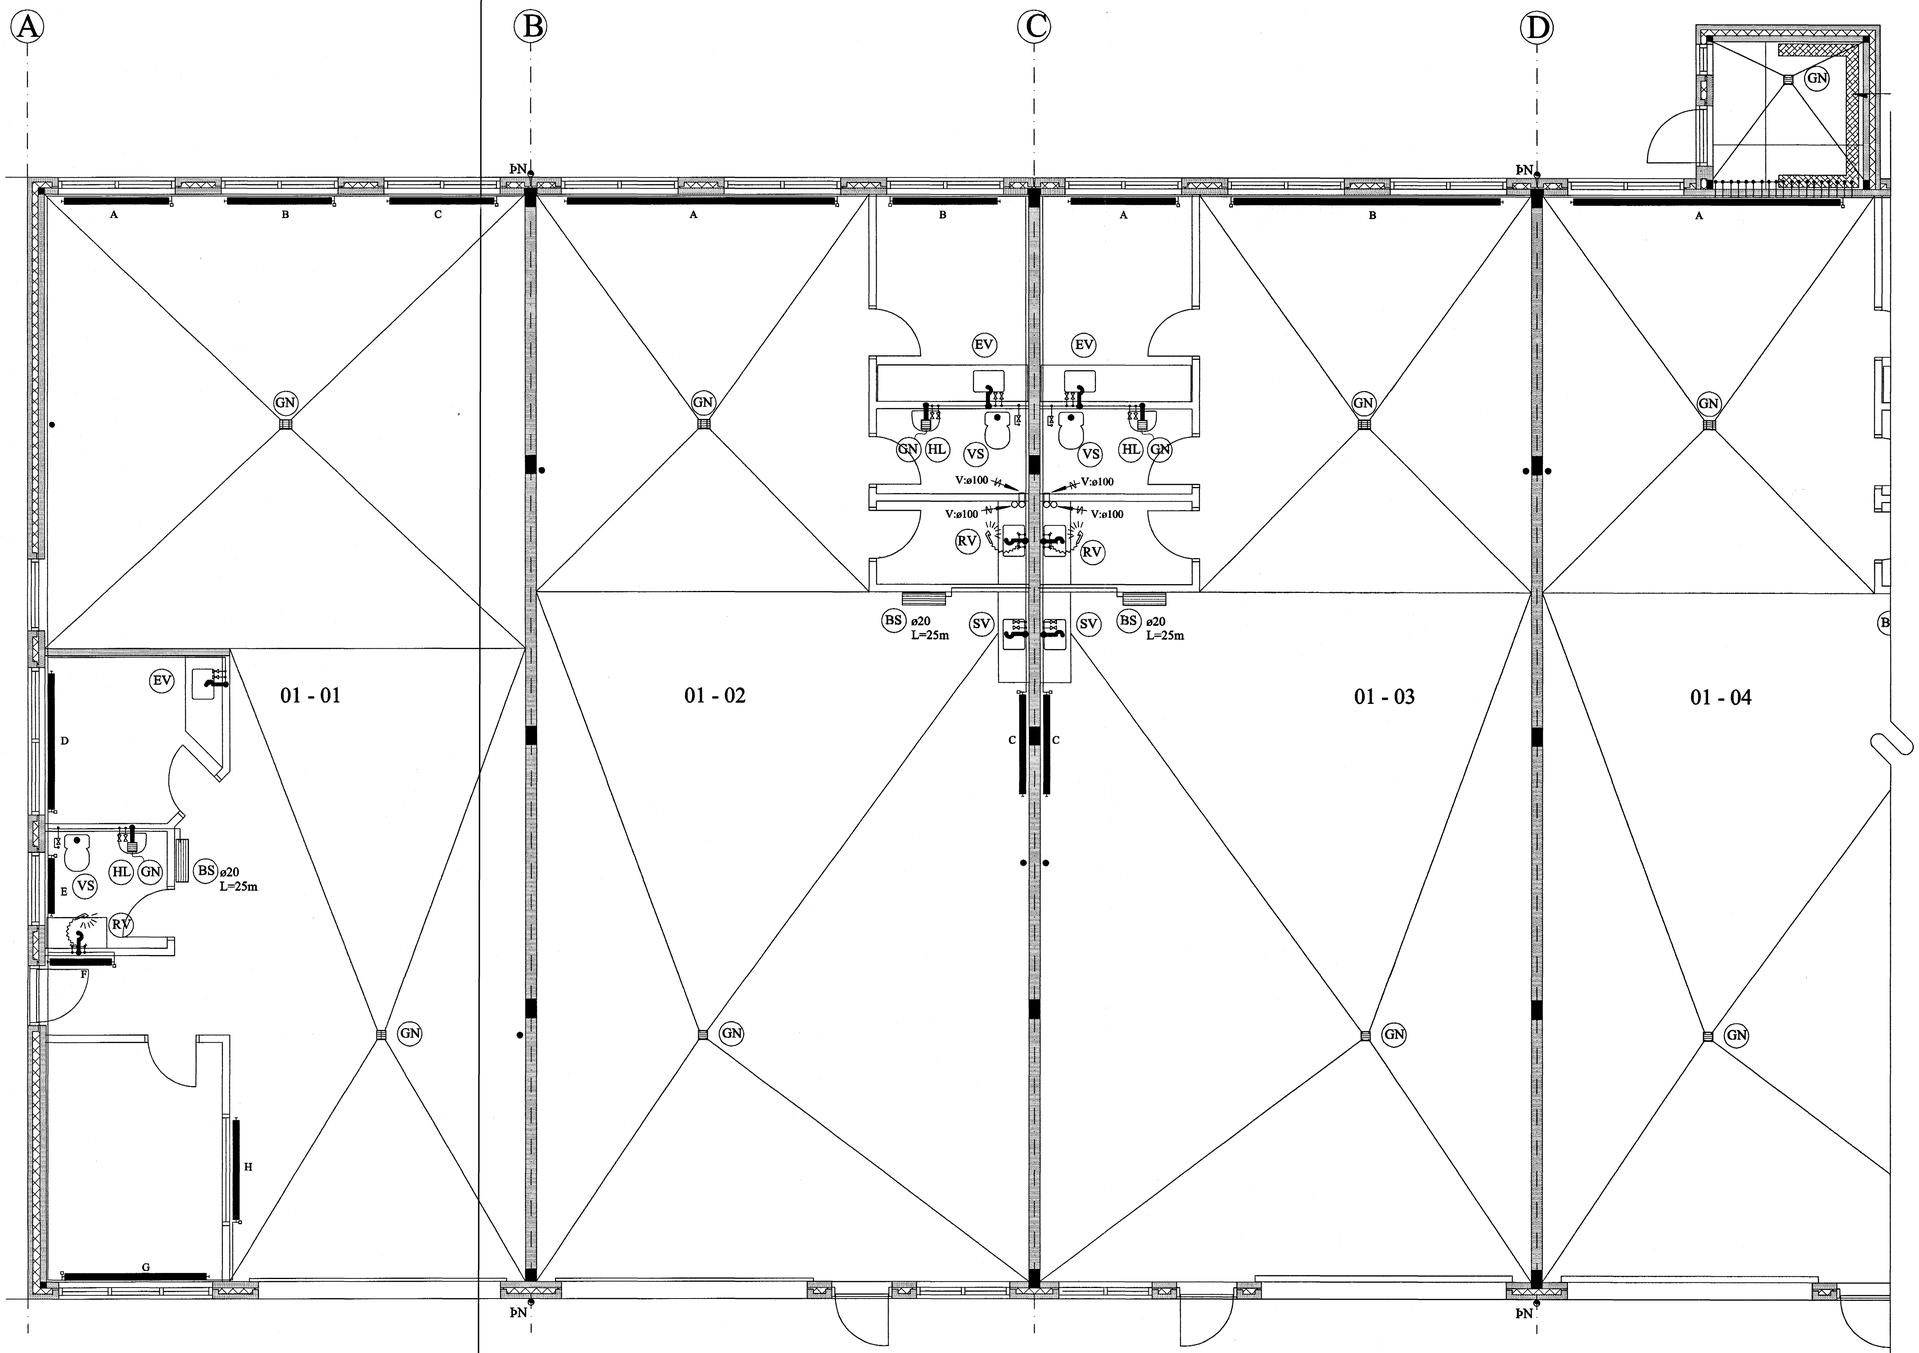

Byggingafulltrúi Hafnarfjarðar
Afgreitt þann
21 JÚNÍ 2004
HÓ

BREYTINGAR

TILVÍSANIR:

SKÝRINGAR.....SJÁ TEIKN NR. 2-01

Reikn.	Jón Kr.	JÚNÍ 2002	Útgefið:	3.7.2002
Teikn.	Jóhanna	JÚNÍ 2002	Kvarði:	1:50
Ath.				
Samþ.				

RAUÐHELLA 7, Hafnarfirði Nr. 2-06

Verkhluti
HITA- OG ÞRIFAKERFI
GRUNNMYND

JÓN KRISTJÁNSSON
BYGGINGARVERKFRÆÐINGUR
FVFÍ
HVERFISGATA 76
101 REYKJAVÍK
SÍMI: 551-9820 GSM: 895-8921
Kt: 210754-4829
Netfang: jokris@simnet.is

Samþ. Jón Kr.