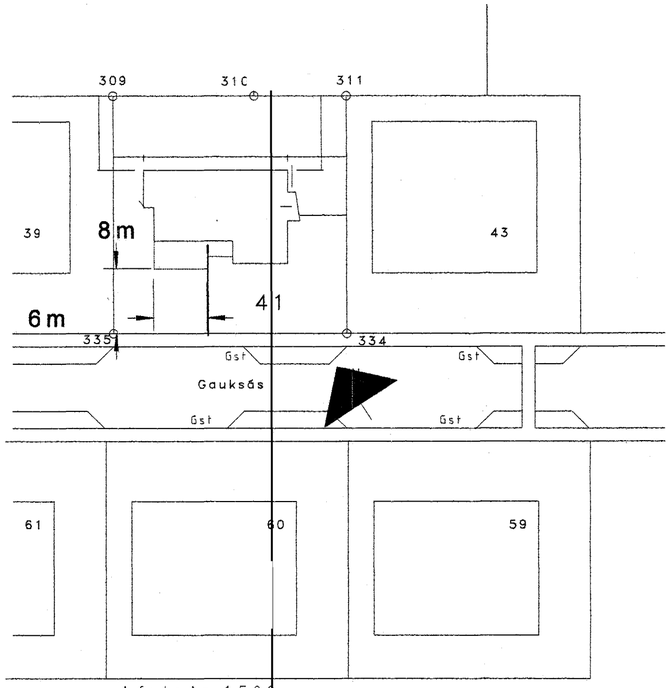

Afstaða 1:500

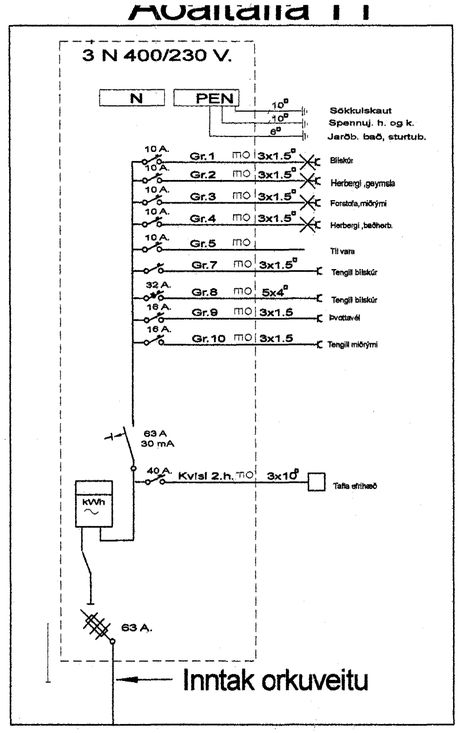

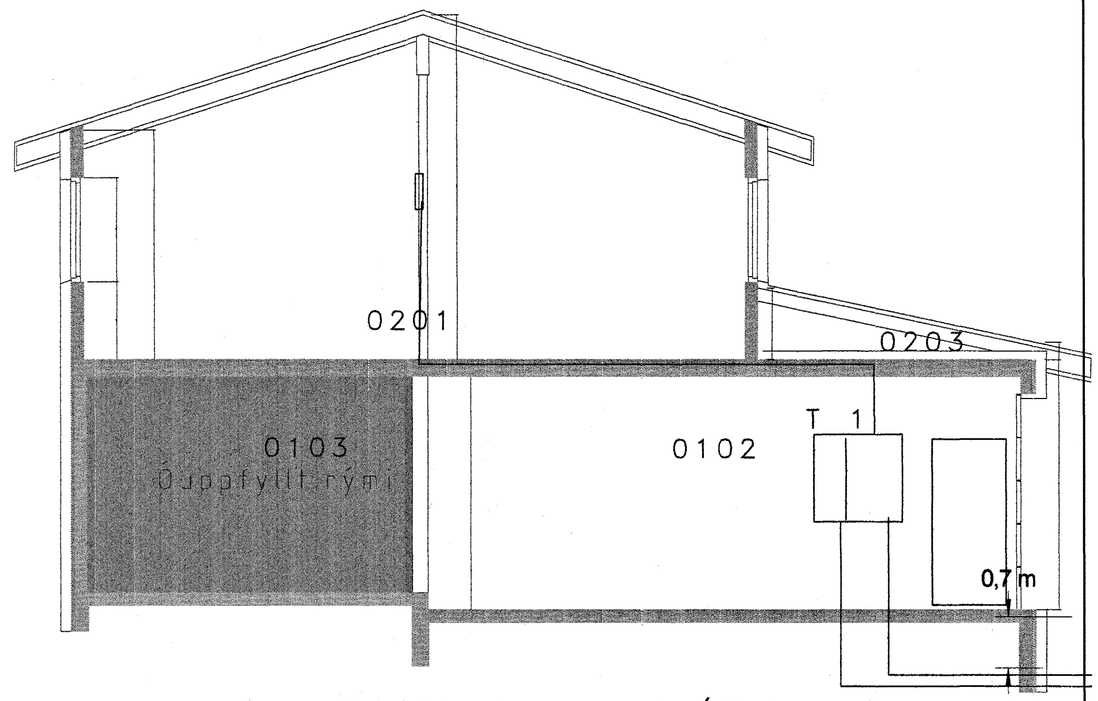

SNIÐ A–A 1/50

2 x50mm + 25mm

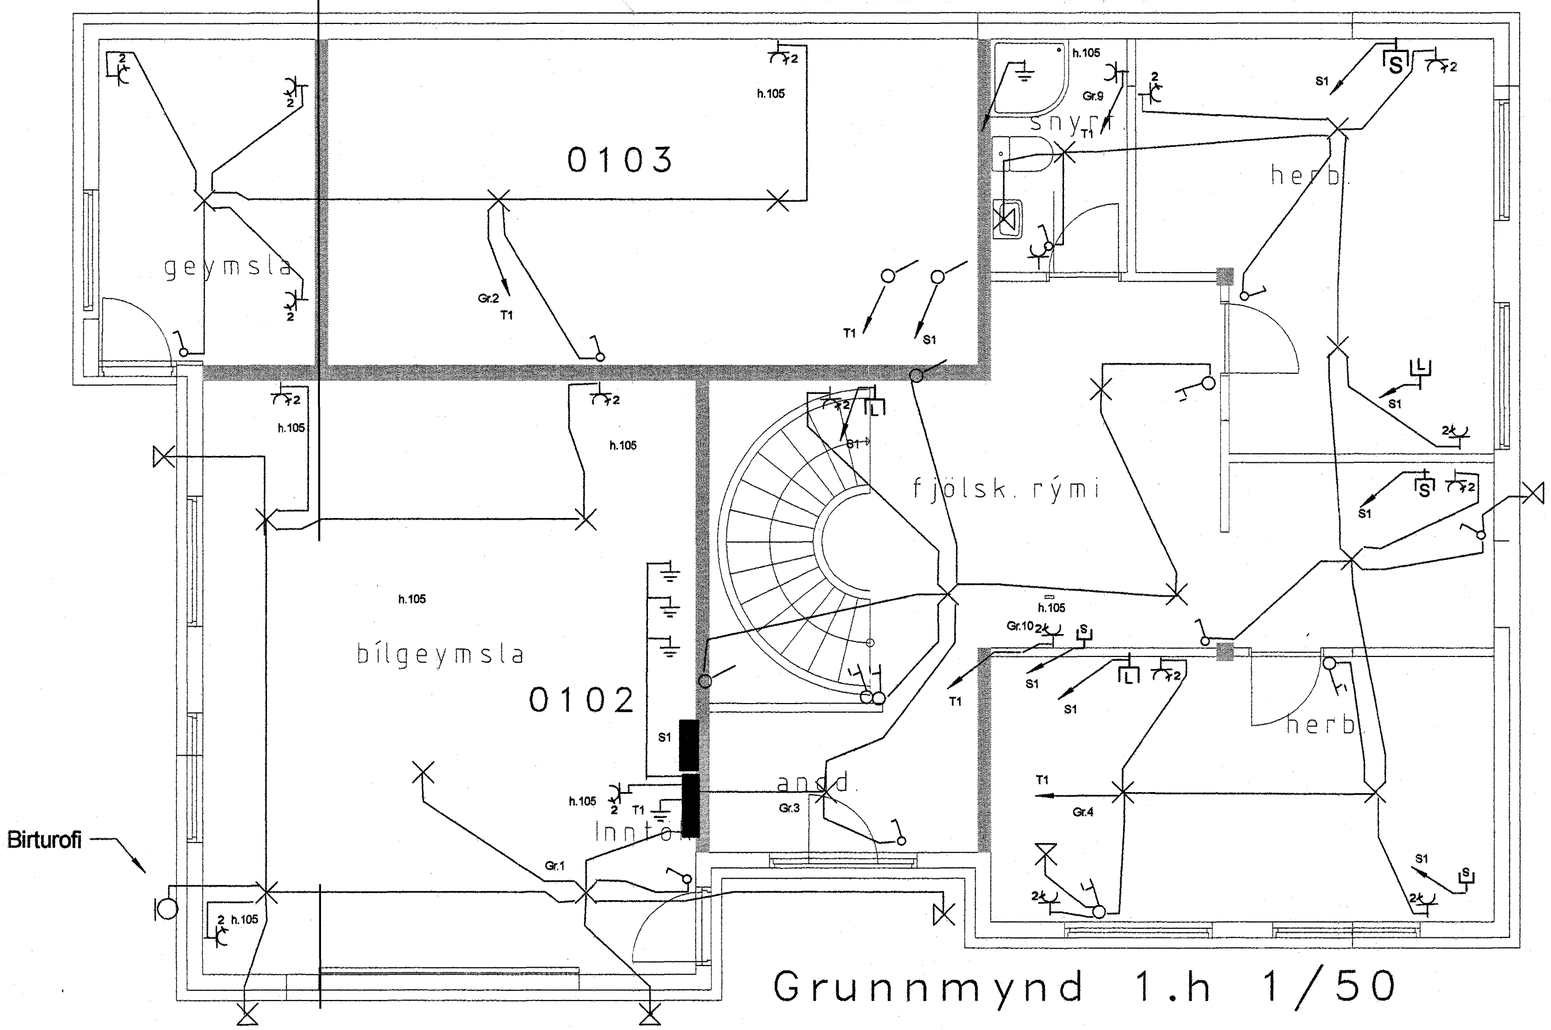

Grunnmynd 1.h 1/50

Skýringar

Hæð röra og tengla við þá er 105 sm
Hæð tengla er 20 sm
Hæð útiljósa er 185 sm
Hæð veggljósa er 170 sm
Ofangreint gildir nema annars sé getið

Byggingafulltrúi Hafnarfjarðar
Afgreitt þann
18 JUNI 2004
HÓ

Gauksás 41 Hafnafirði

Raflögn - grunnmynd,snið,einl.m., skýringar og afstöðumynd

Jan 2002 jan 2003

Blað 1 af 2

Reynir ÁslaugssonKt:160862-3519.samþ. RÁ